
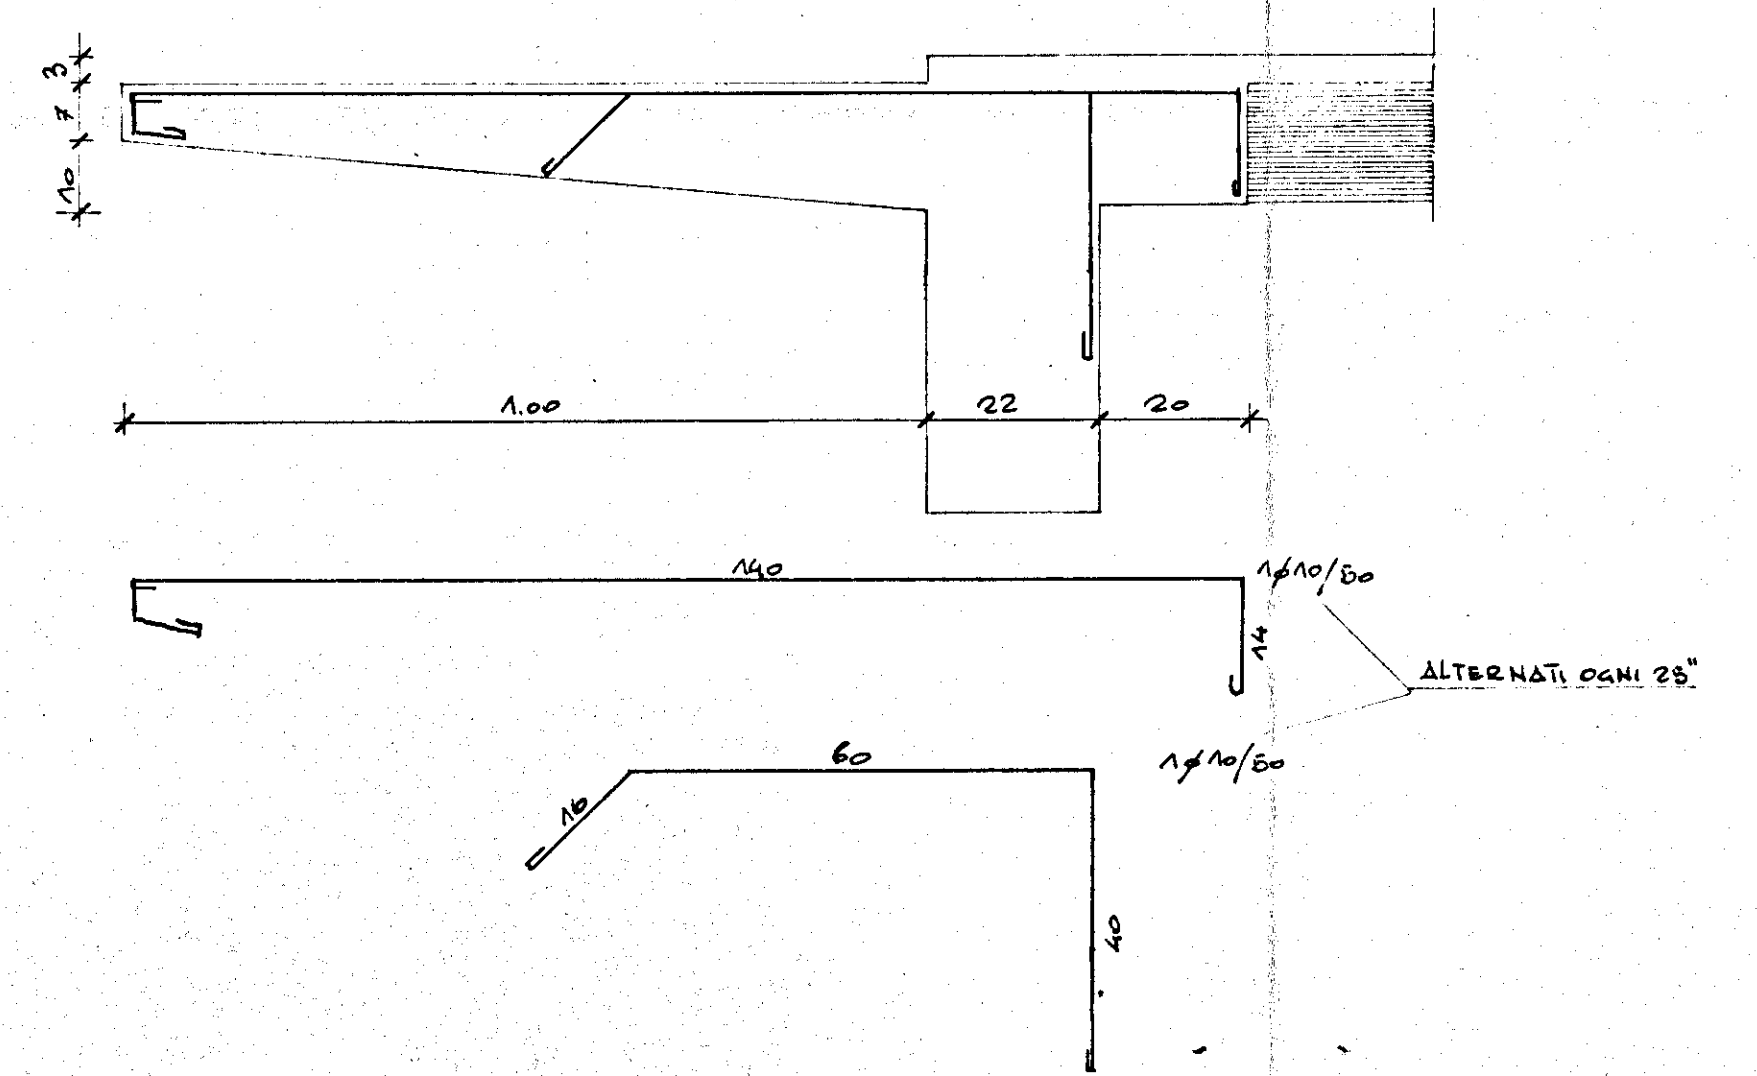
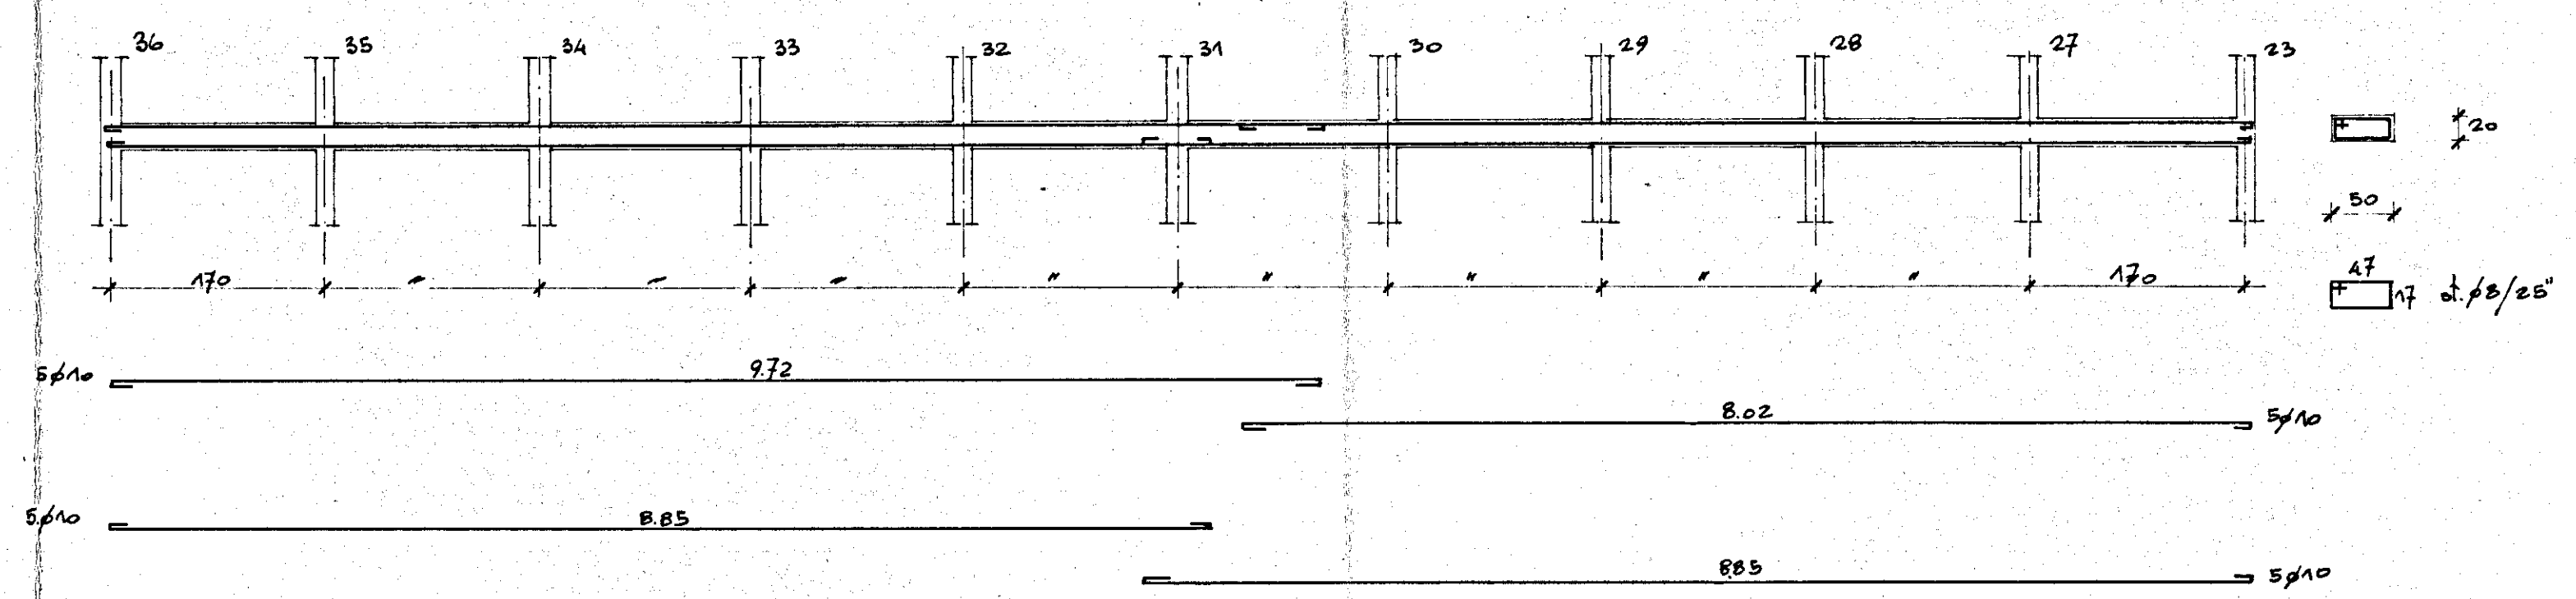
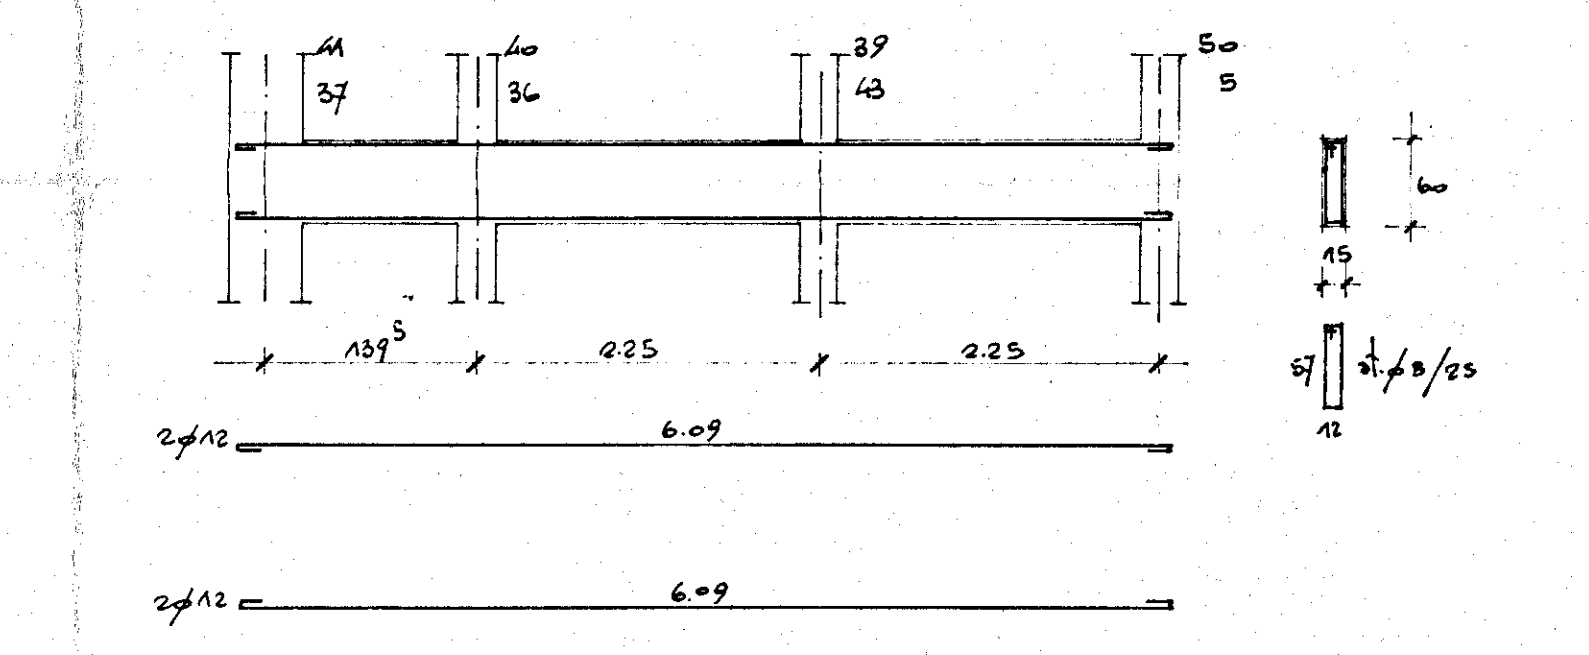
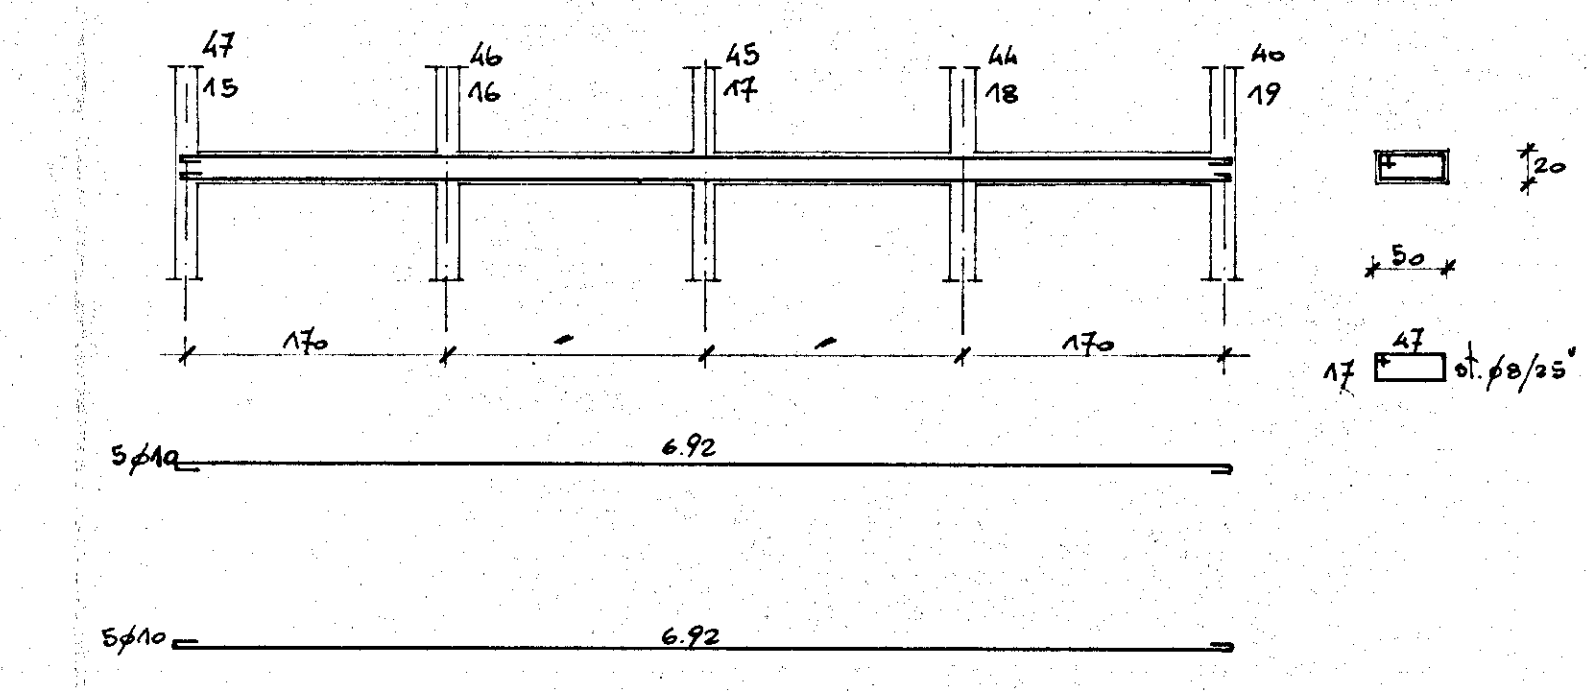
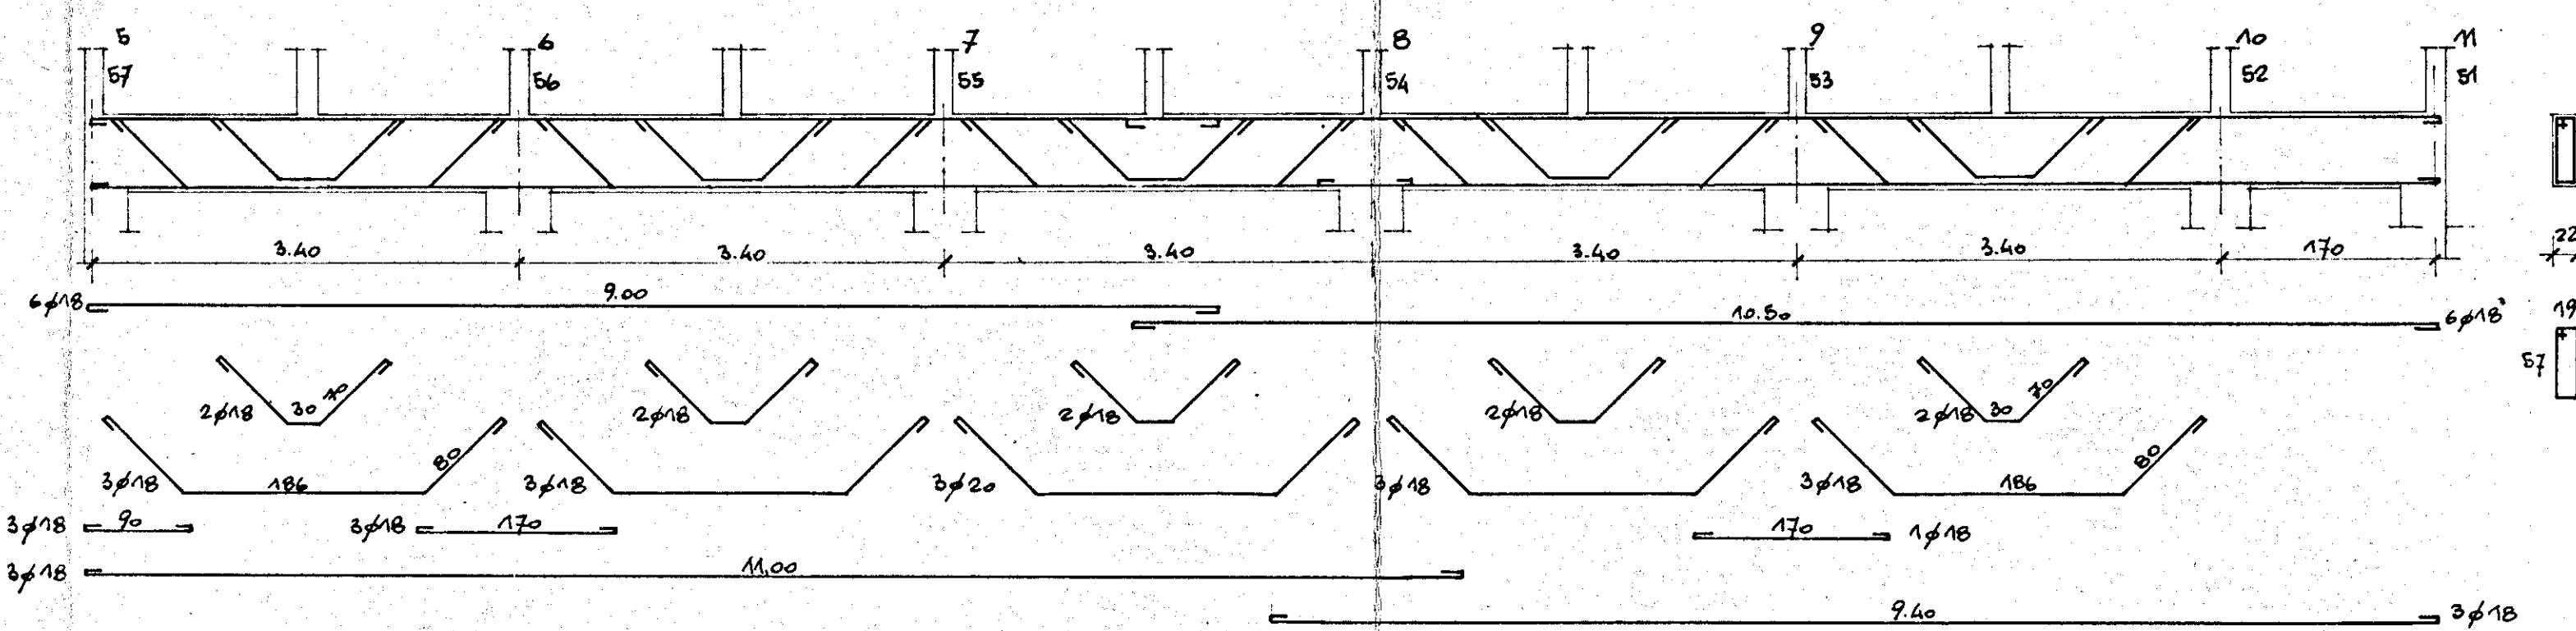
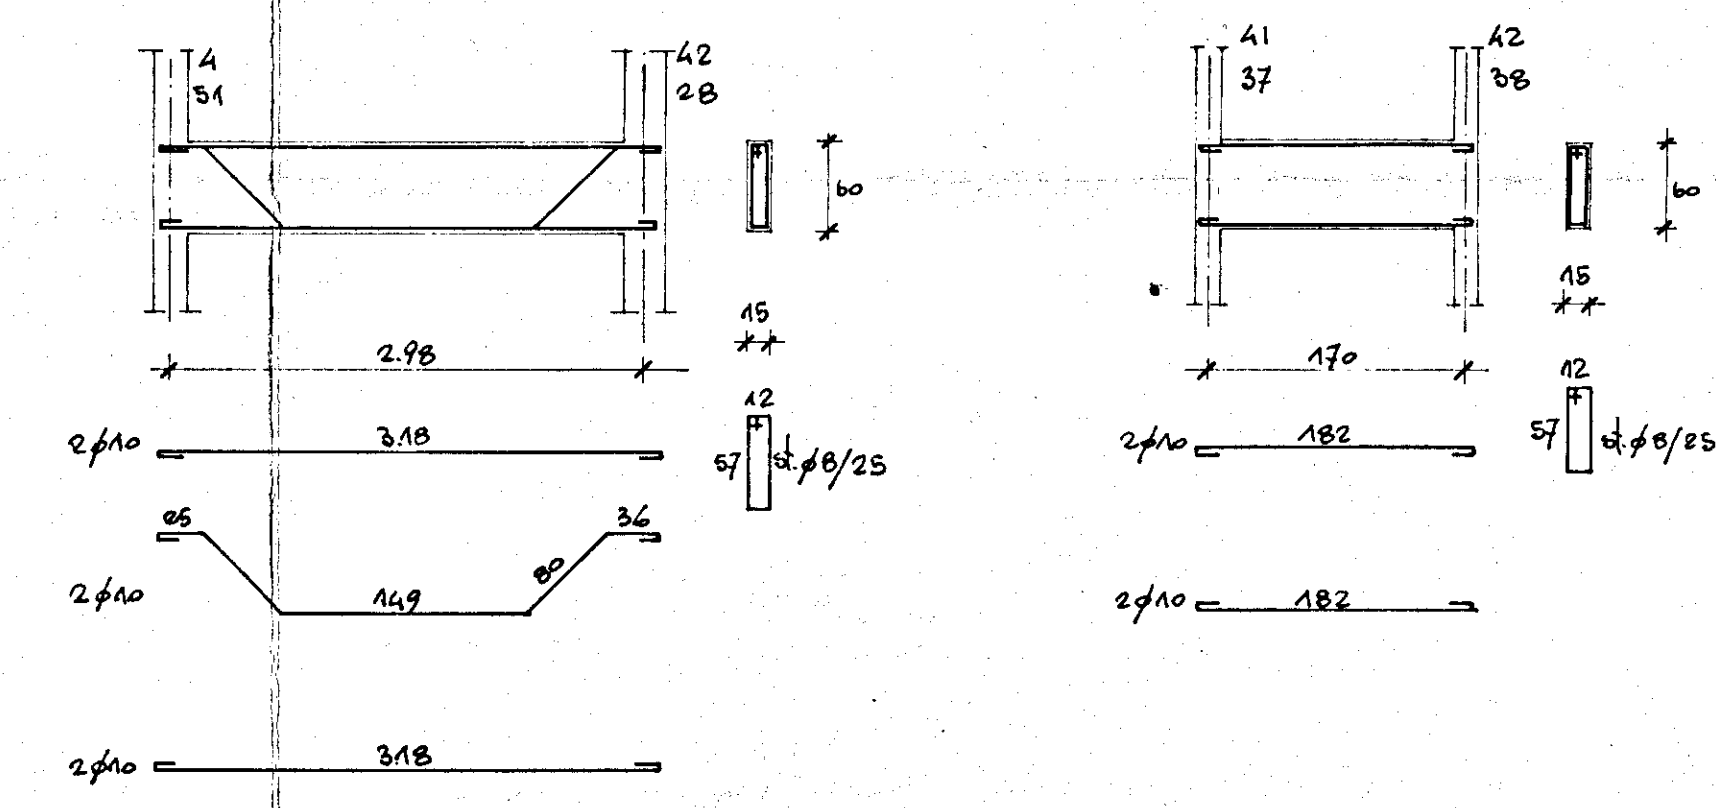
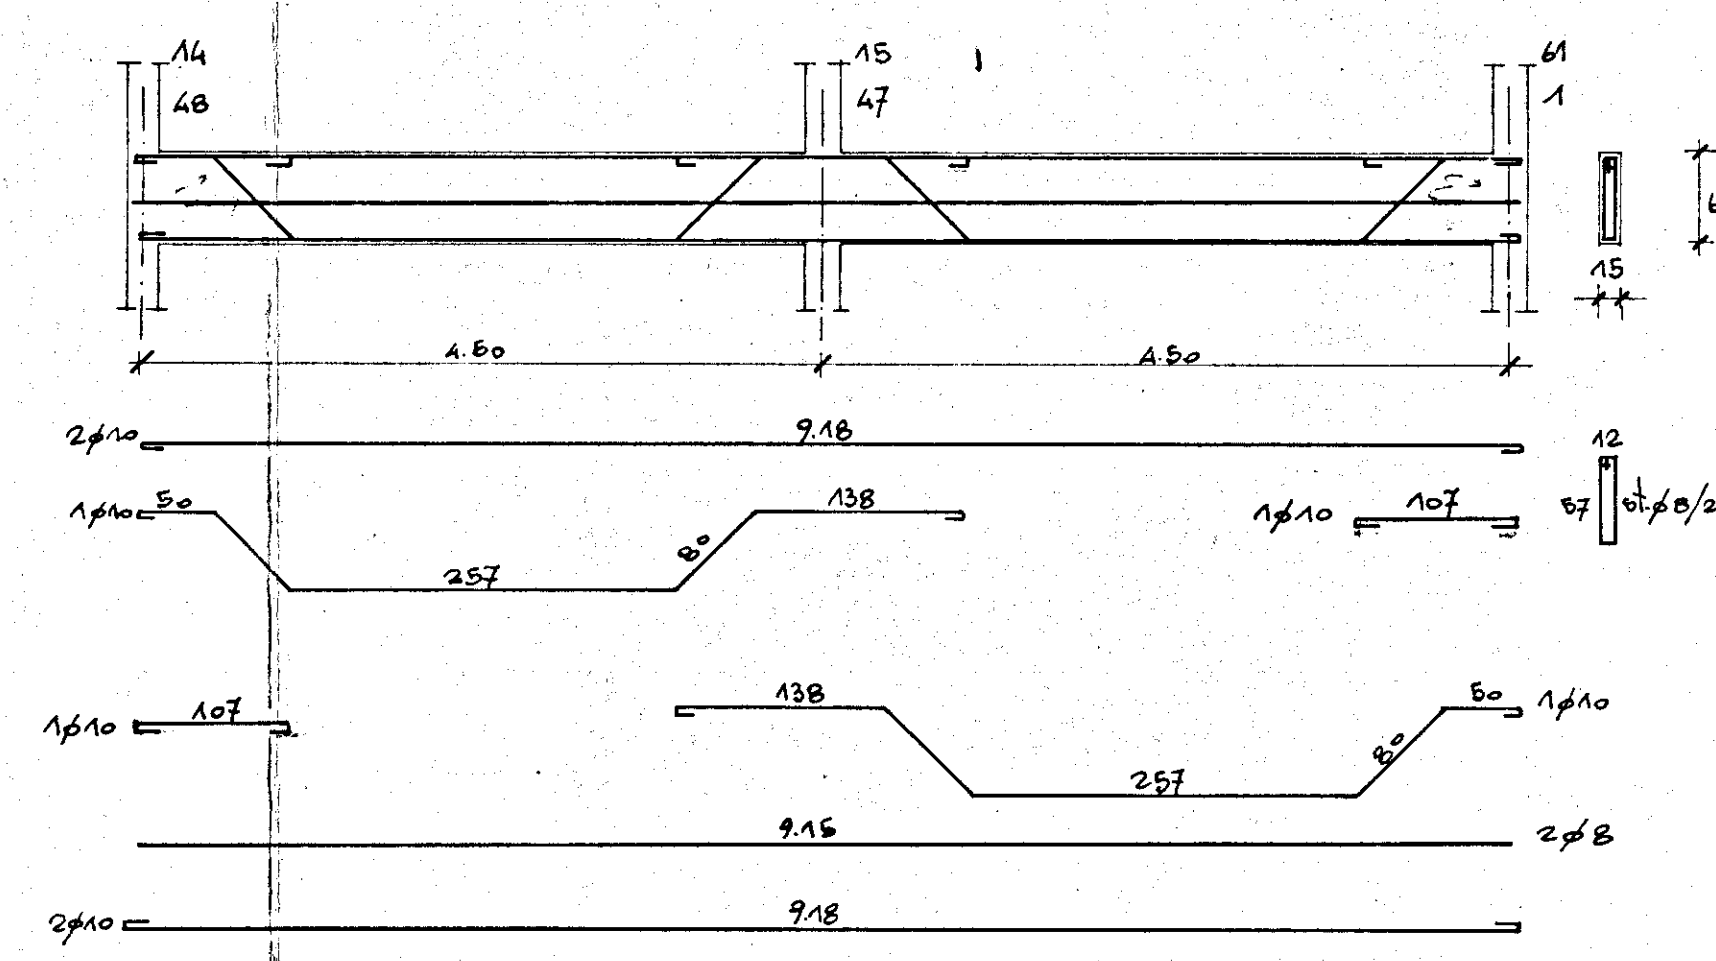


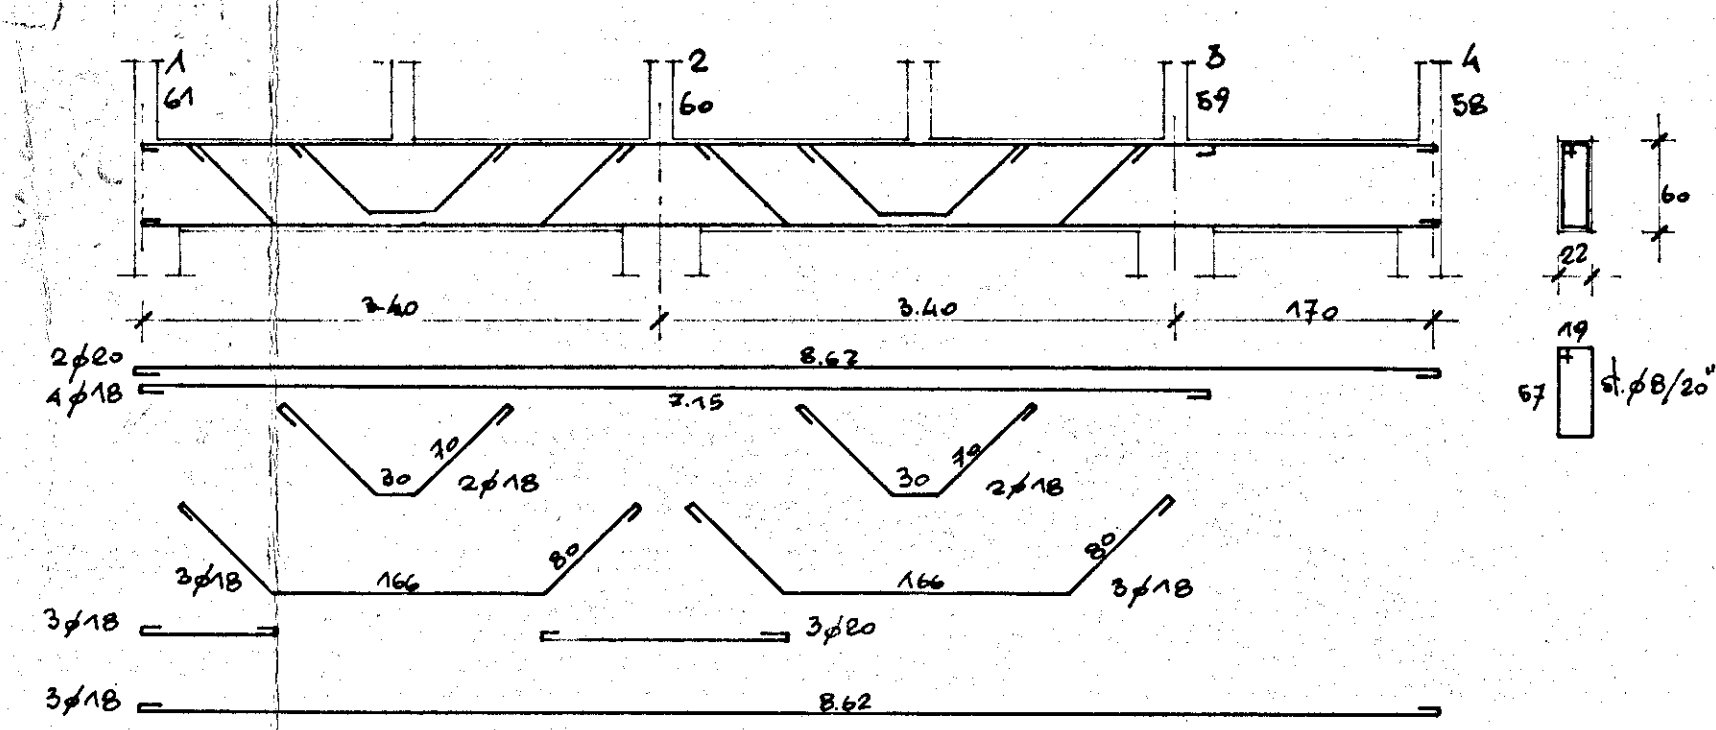

LA TRAVE	51-28	VALE PER LA	58-21
"	"	"	"
"	41-42	"	"
"	"	"	"
"	41-50	"	"
"	"	"	"

IMPRESA: ING. ROGERO LECCISI - BRINDISI

QUARTIERE COORDINATO RIONE PARADISO
C.E.P. BRINDISI - SETTORE U.N.R.A. - C.A.S.A.S.

TIPO IN LINEA LUNGO

ARMATURA TRAVI COPERTURA PRIMO SOLAIO

Scala 1:50

CALCOLI: STUDIO TECNICO DOT. ING. LEONARDO RITI - BRINDISI

Dis. 117

5

DATA

1991

L'IMPRESA

VISTO: si approva

L'INGEGNERE CAPO
DIRETTORE DEI LAVORI
(Dr. Ing. Mario Pucillo)

