
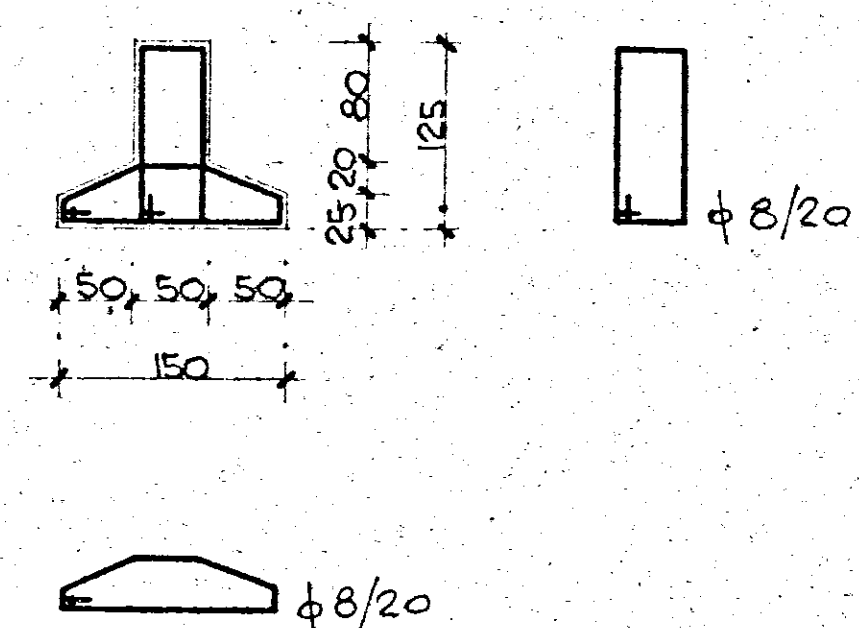
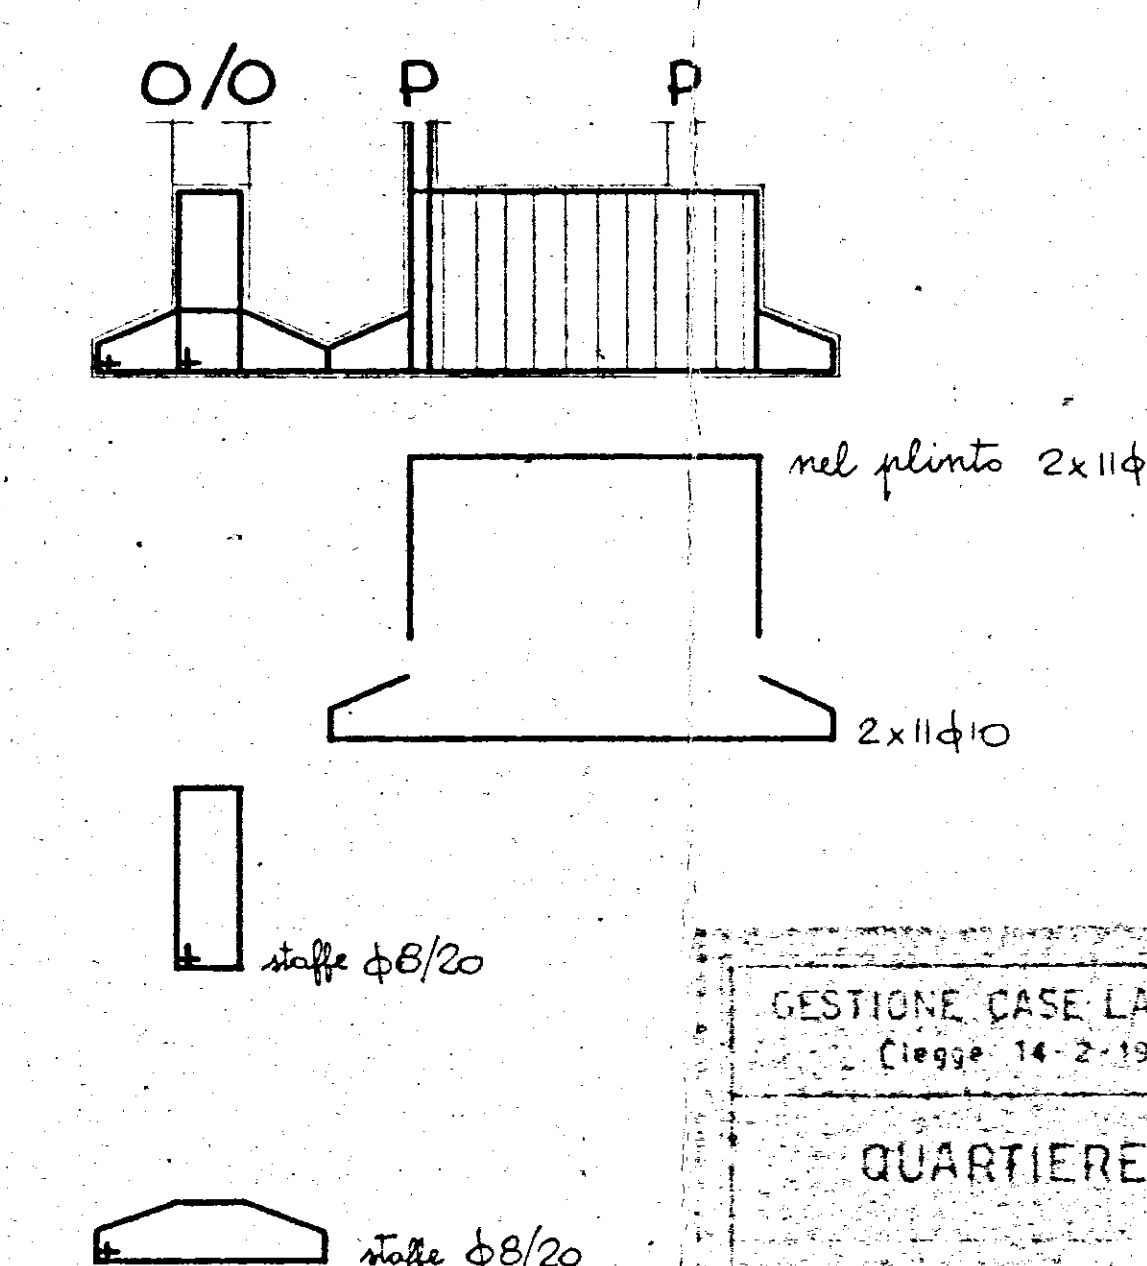
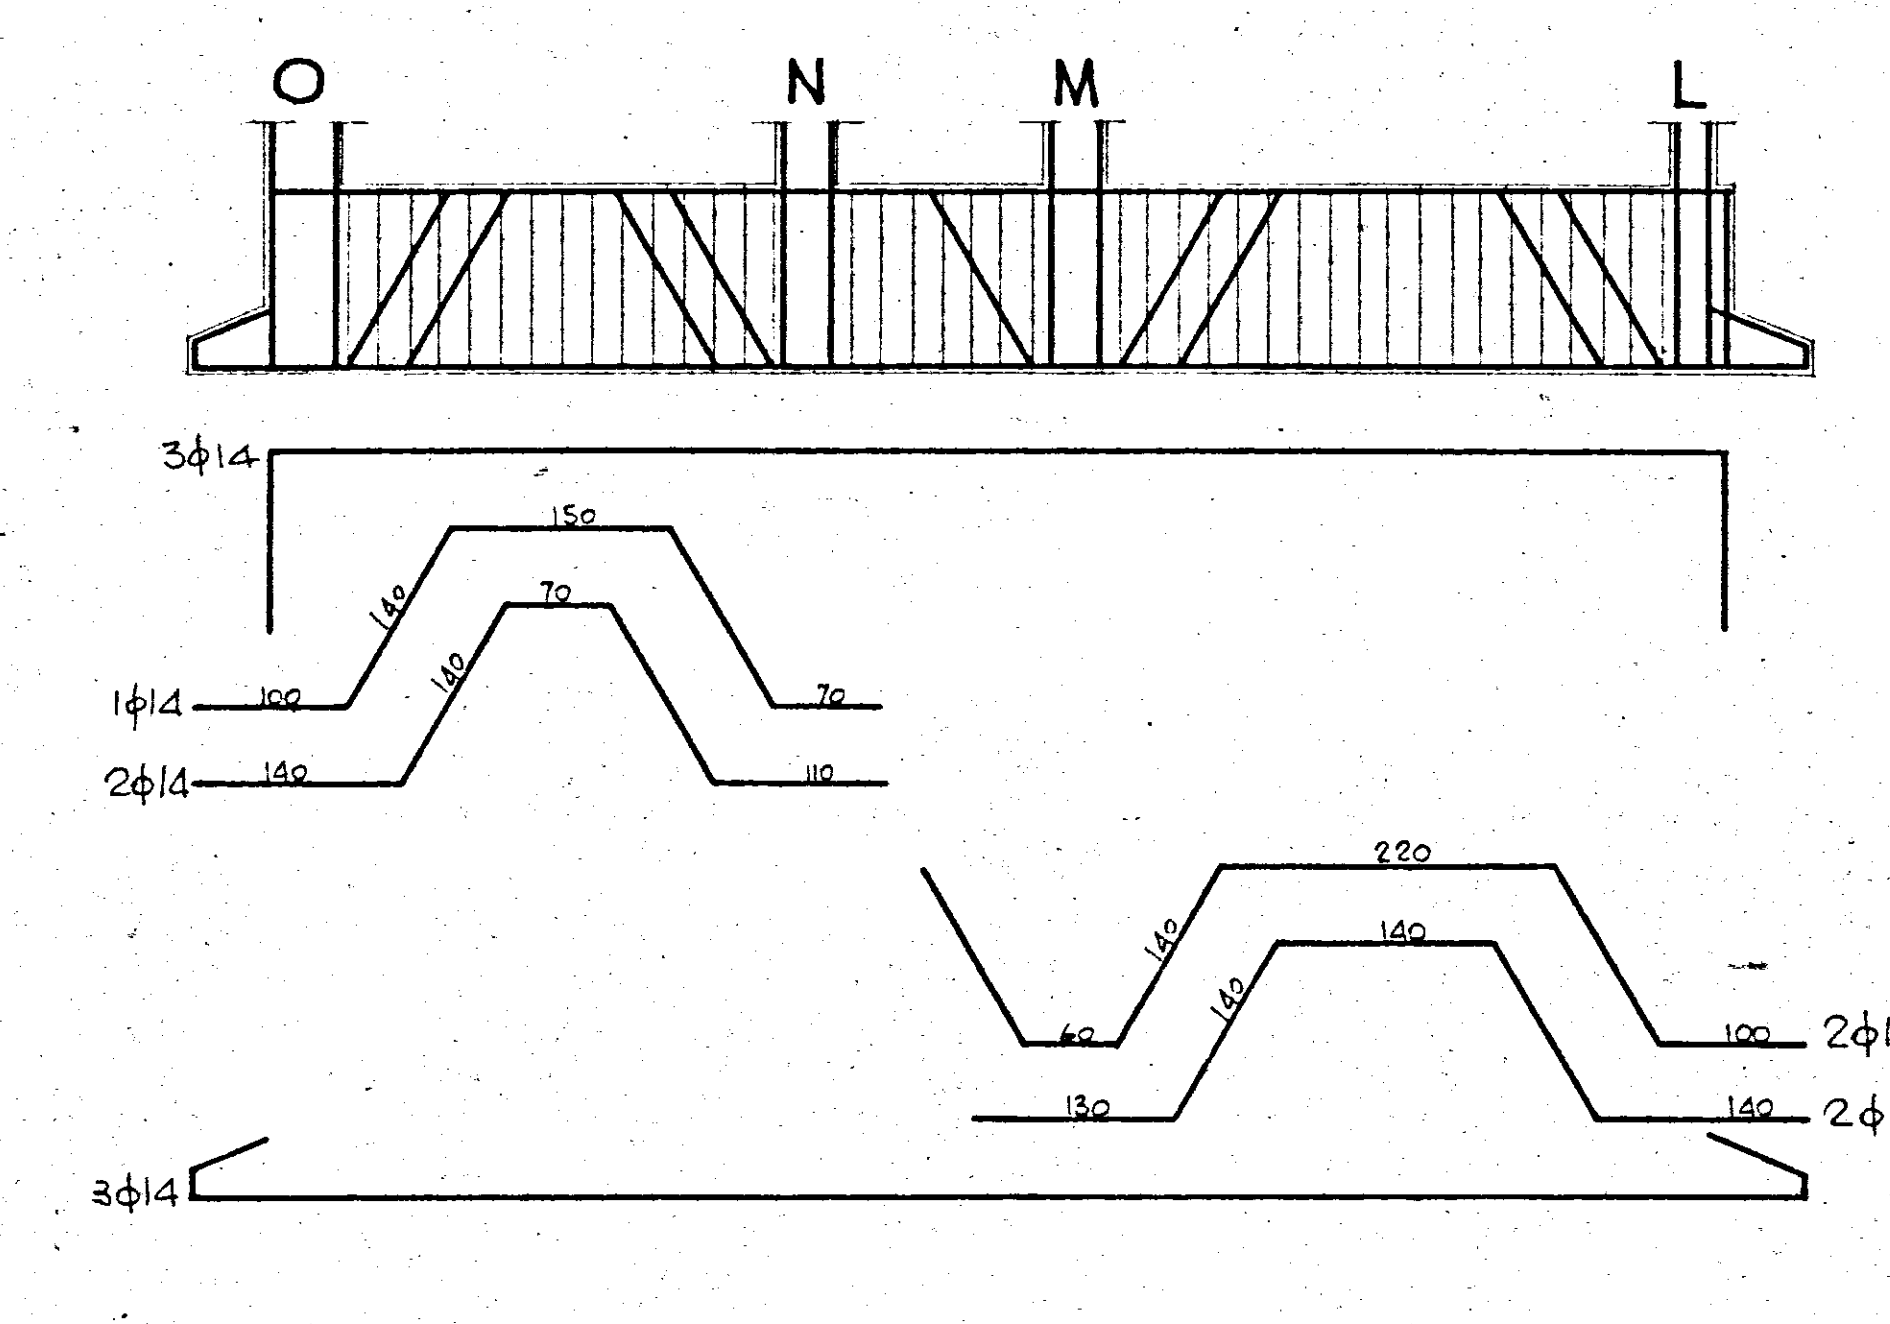
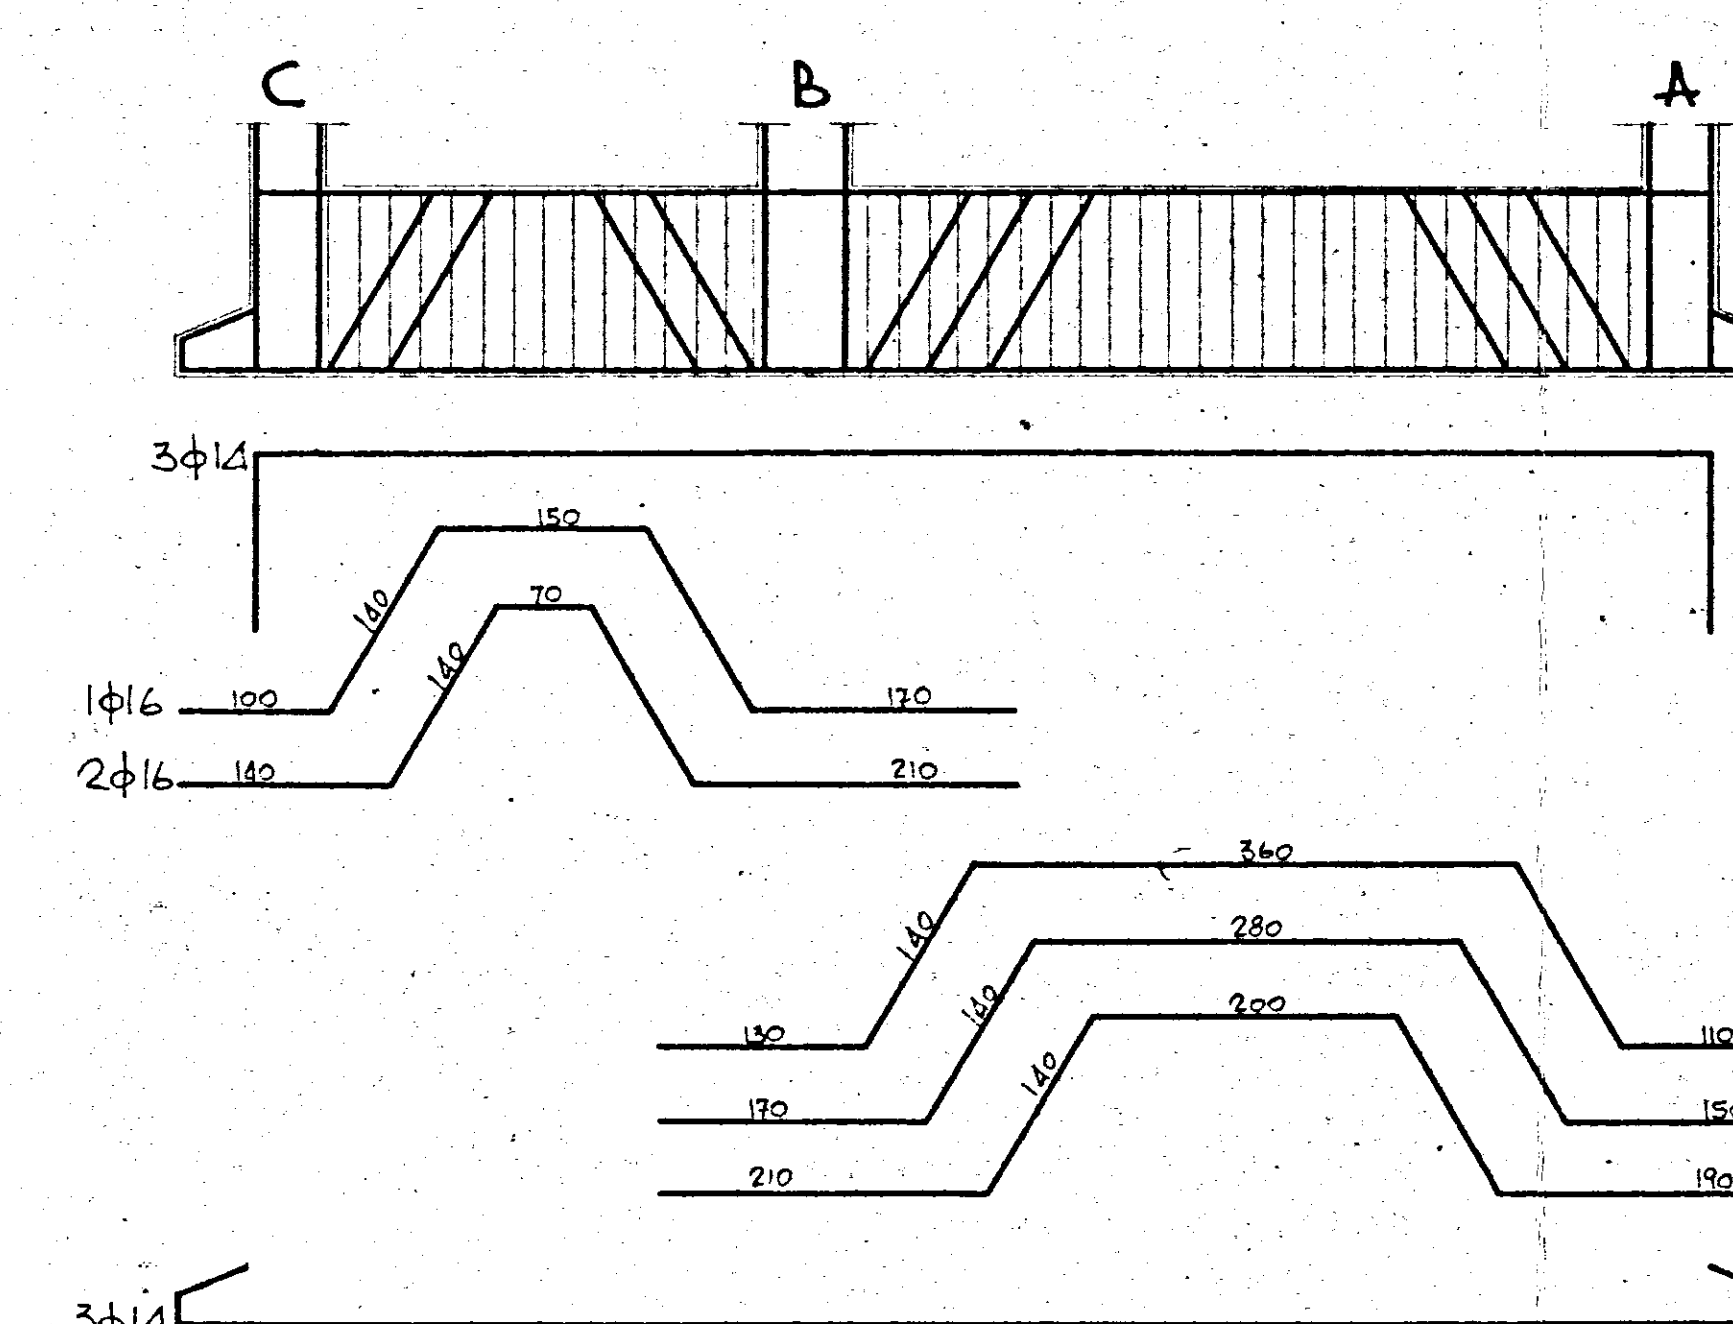
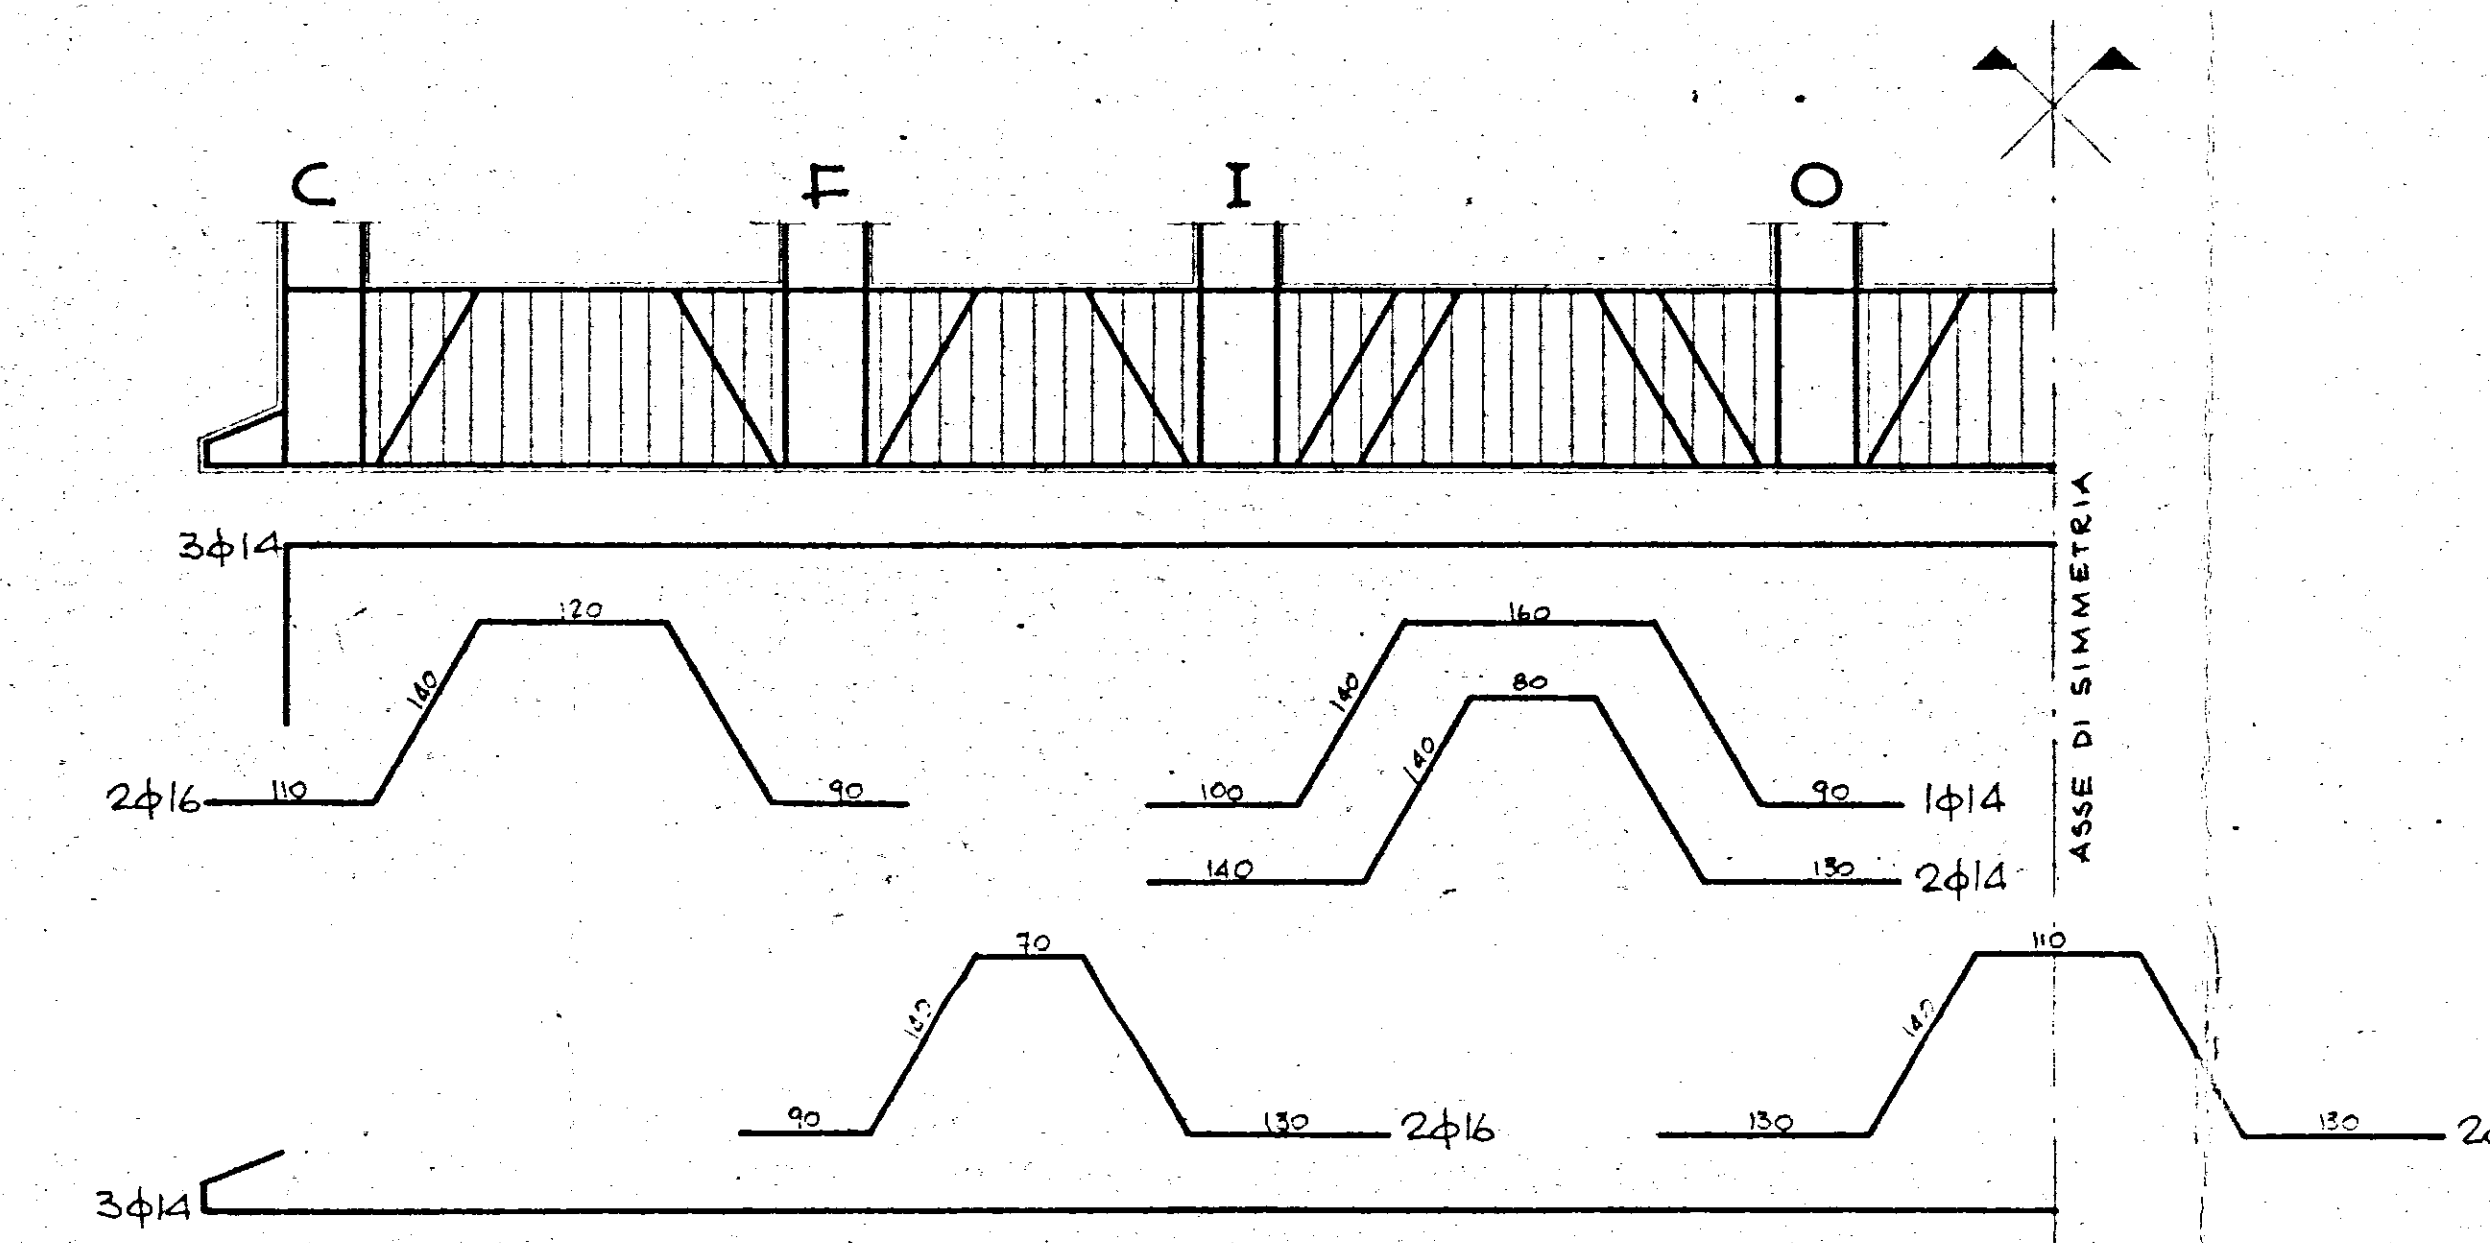
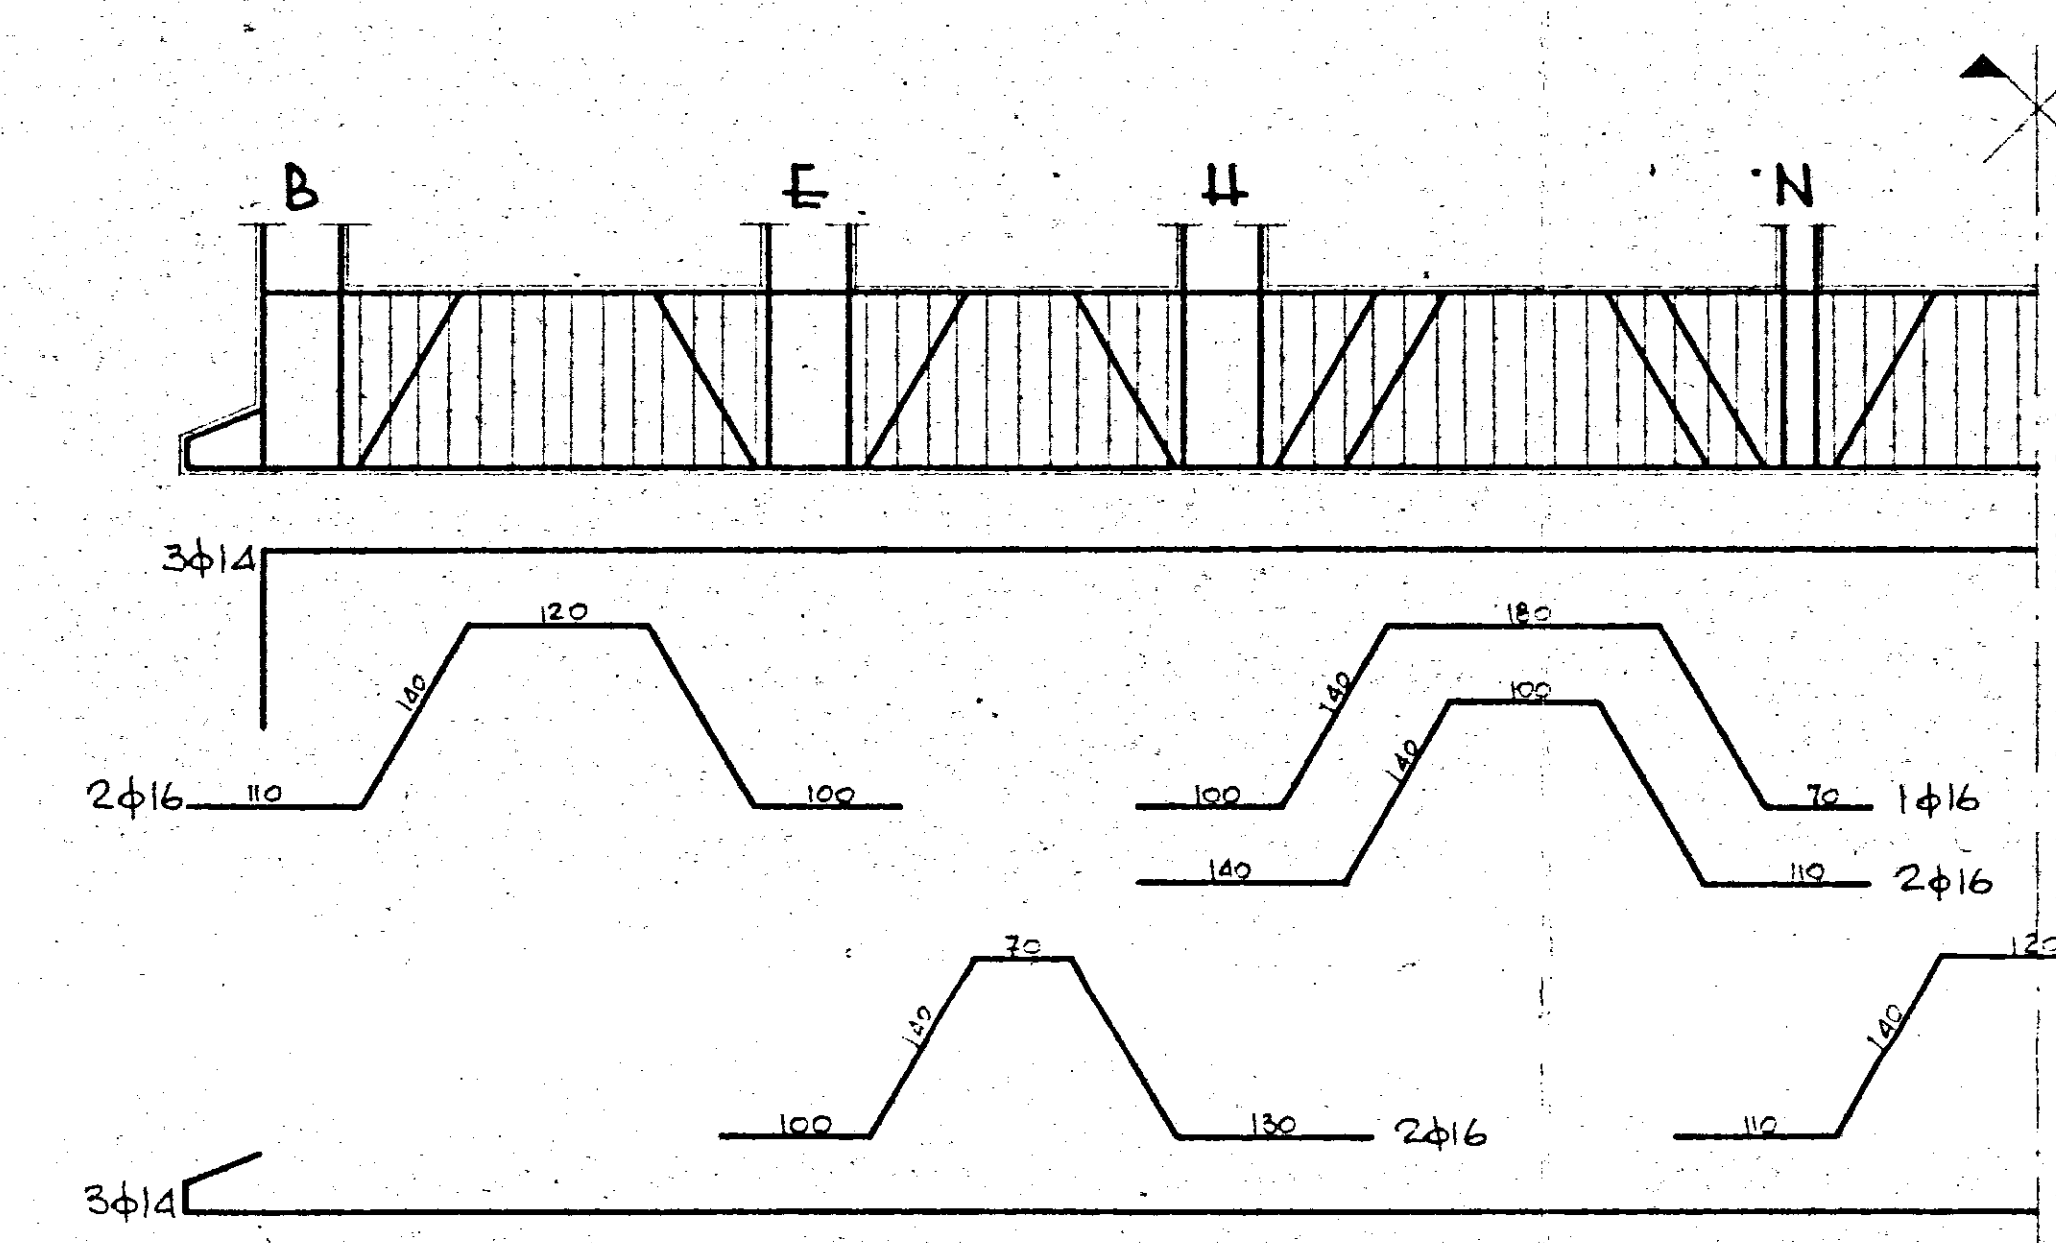
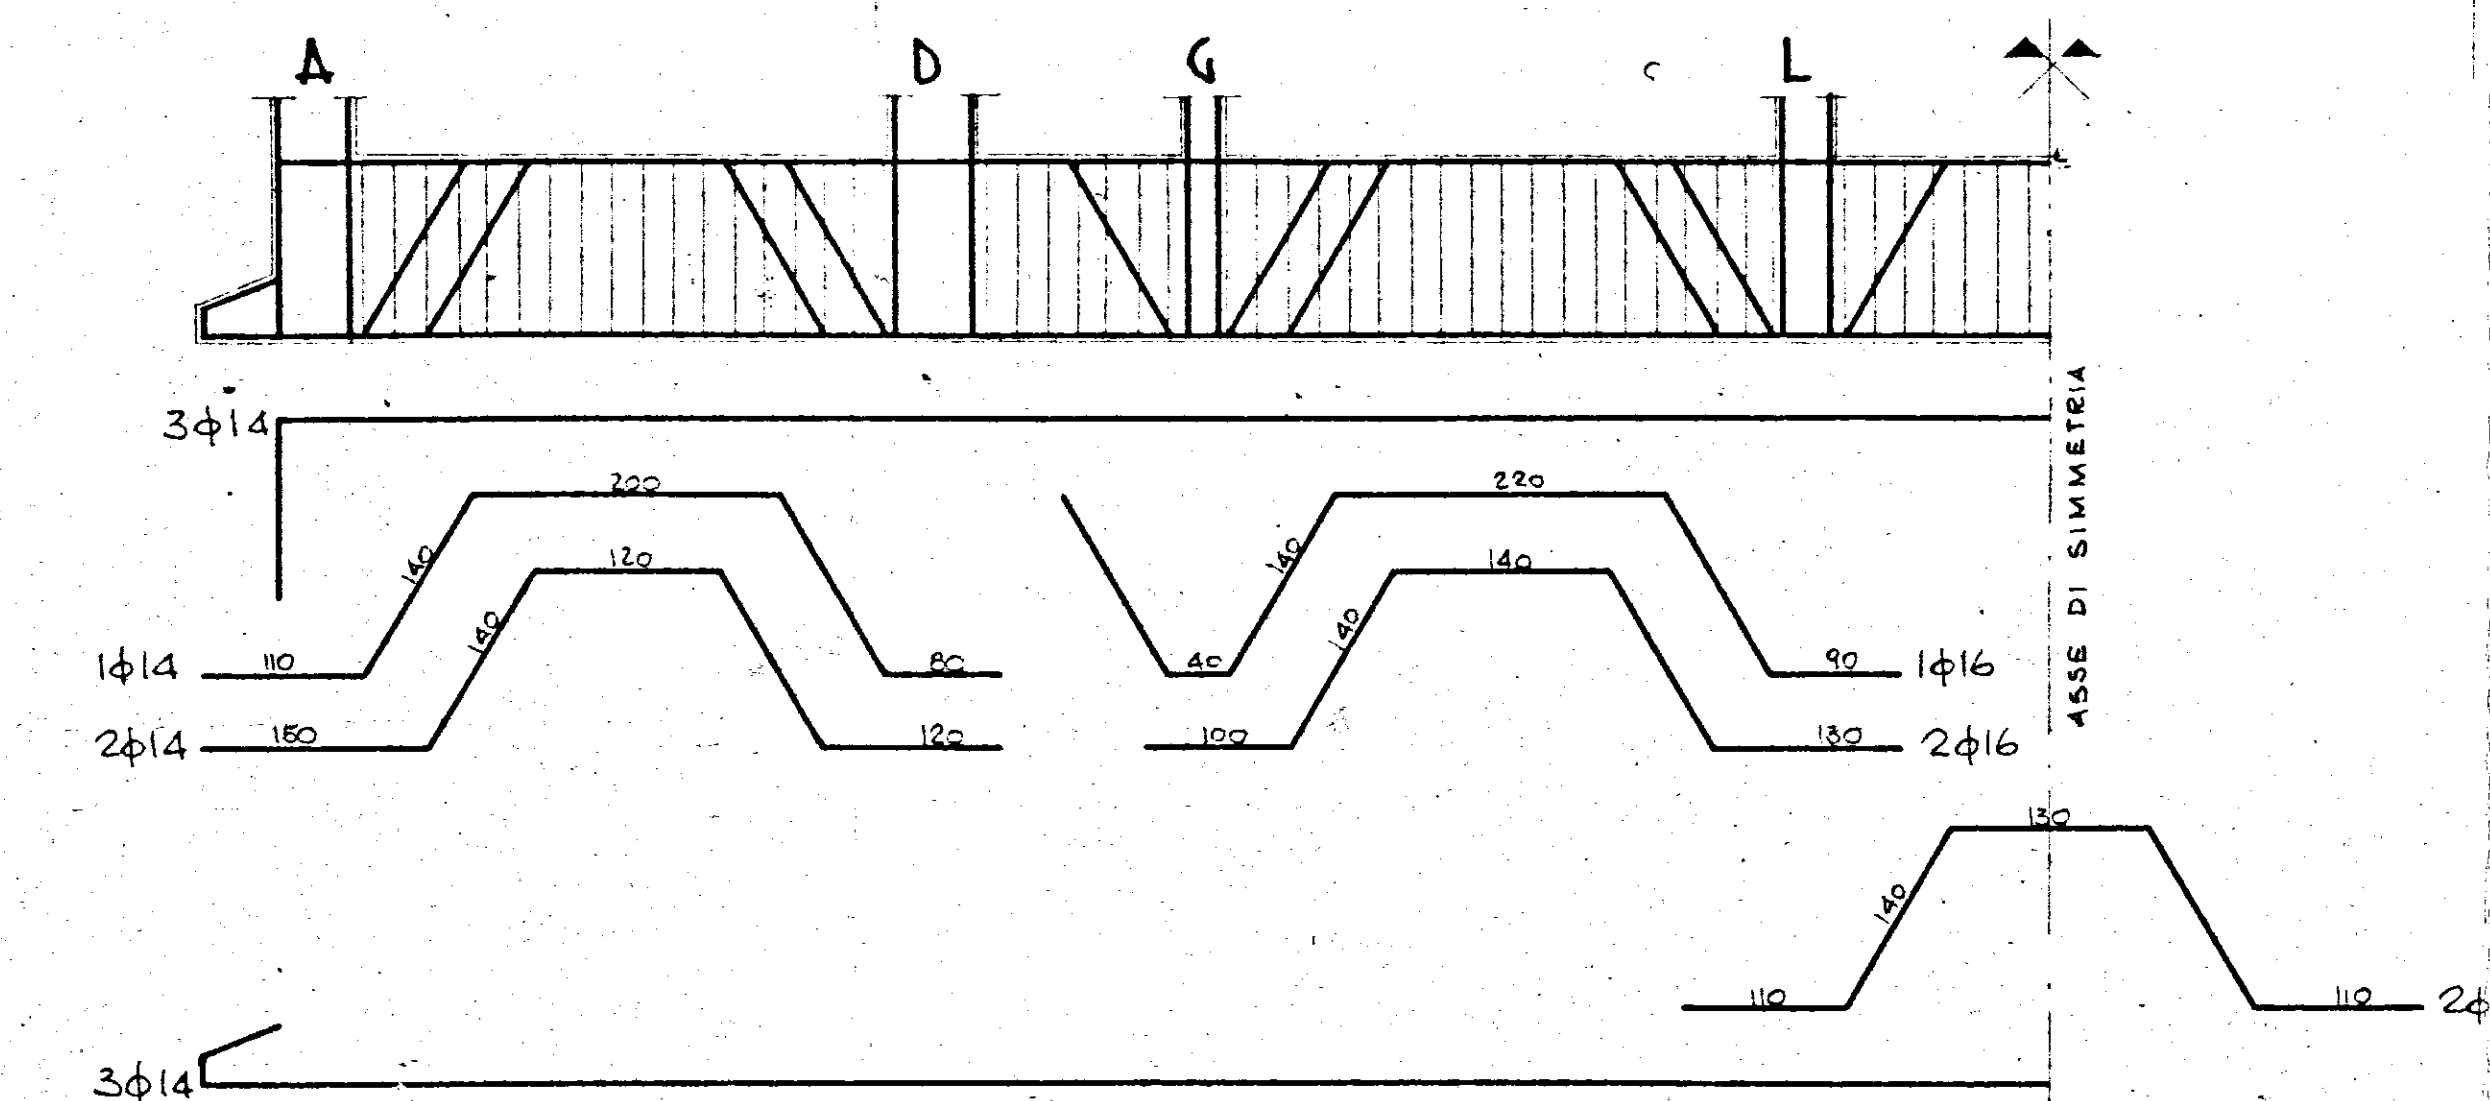
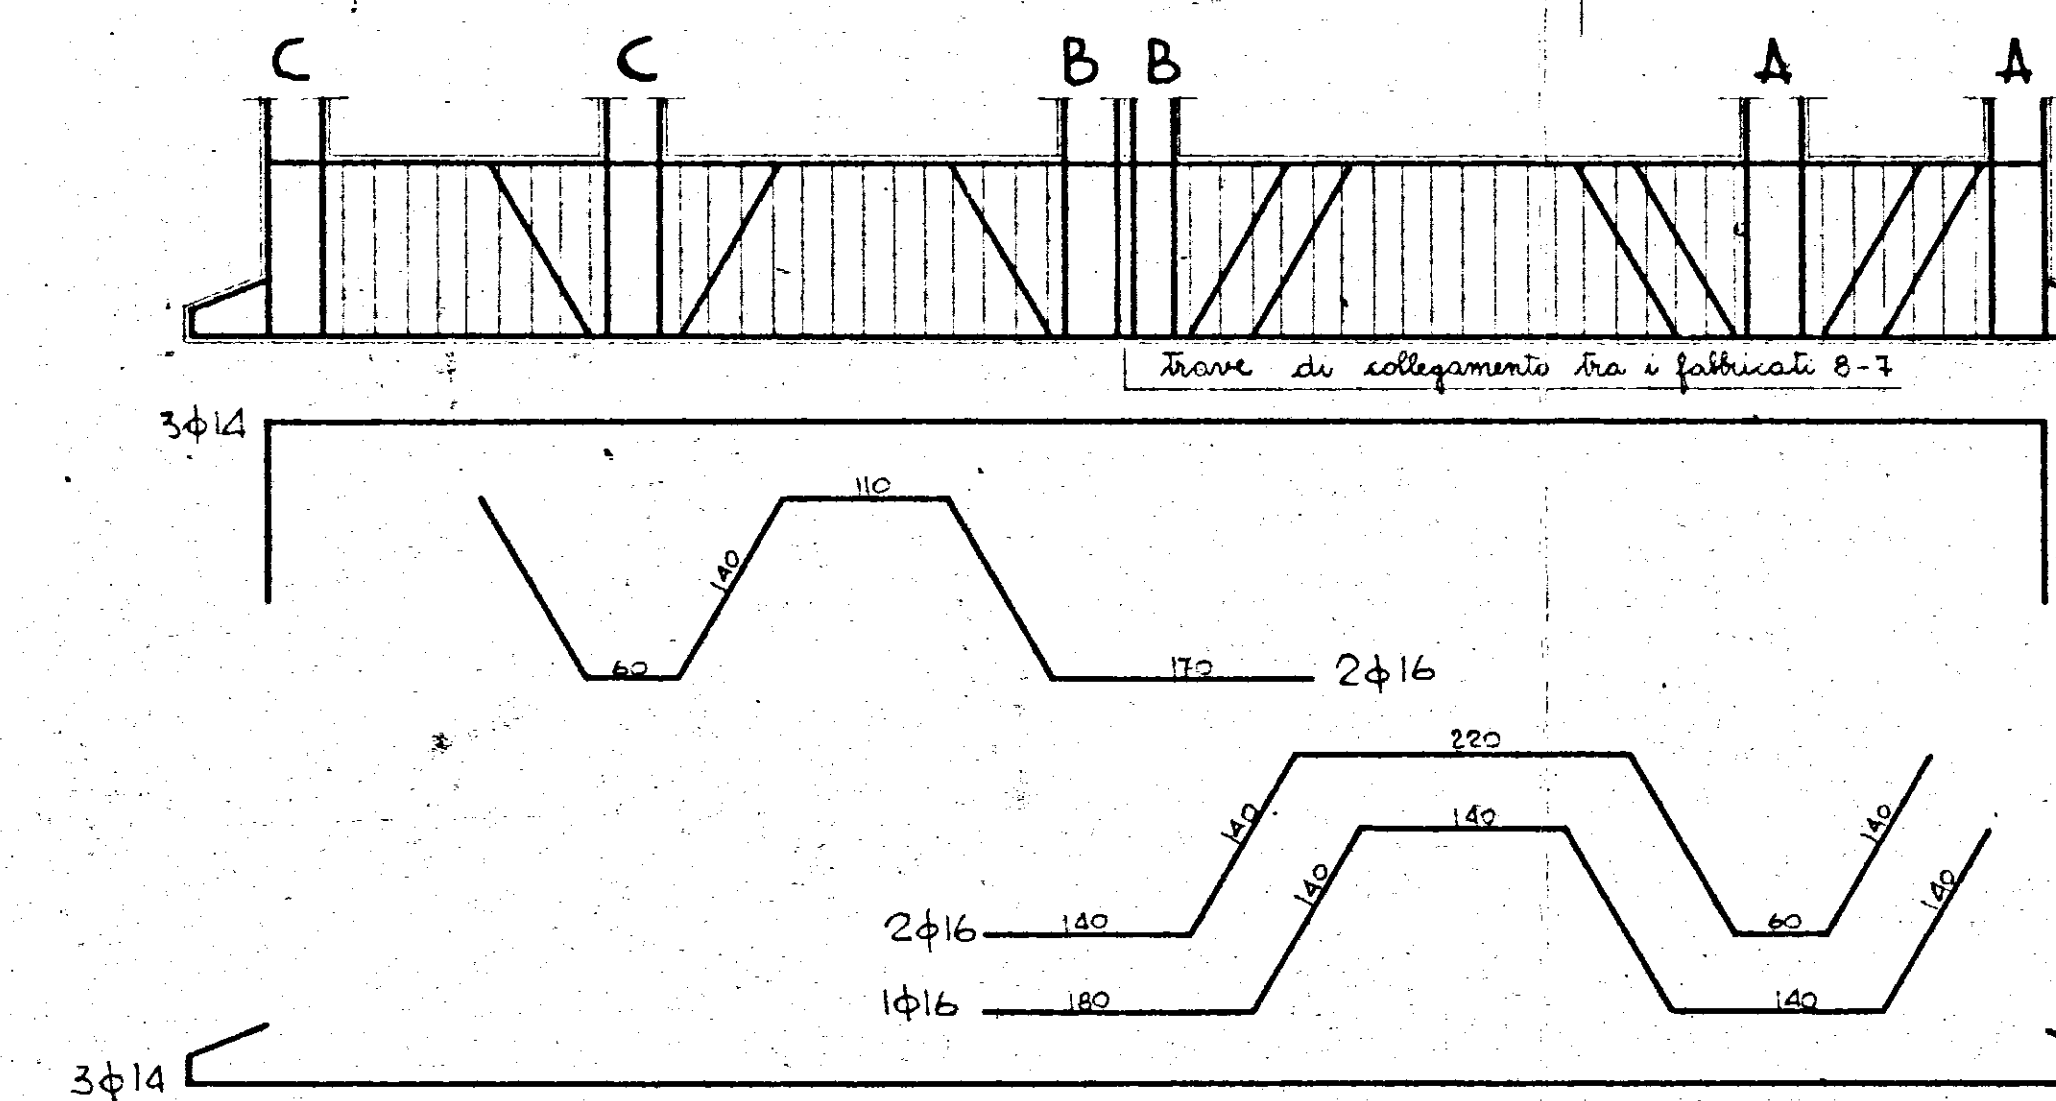
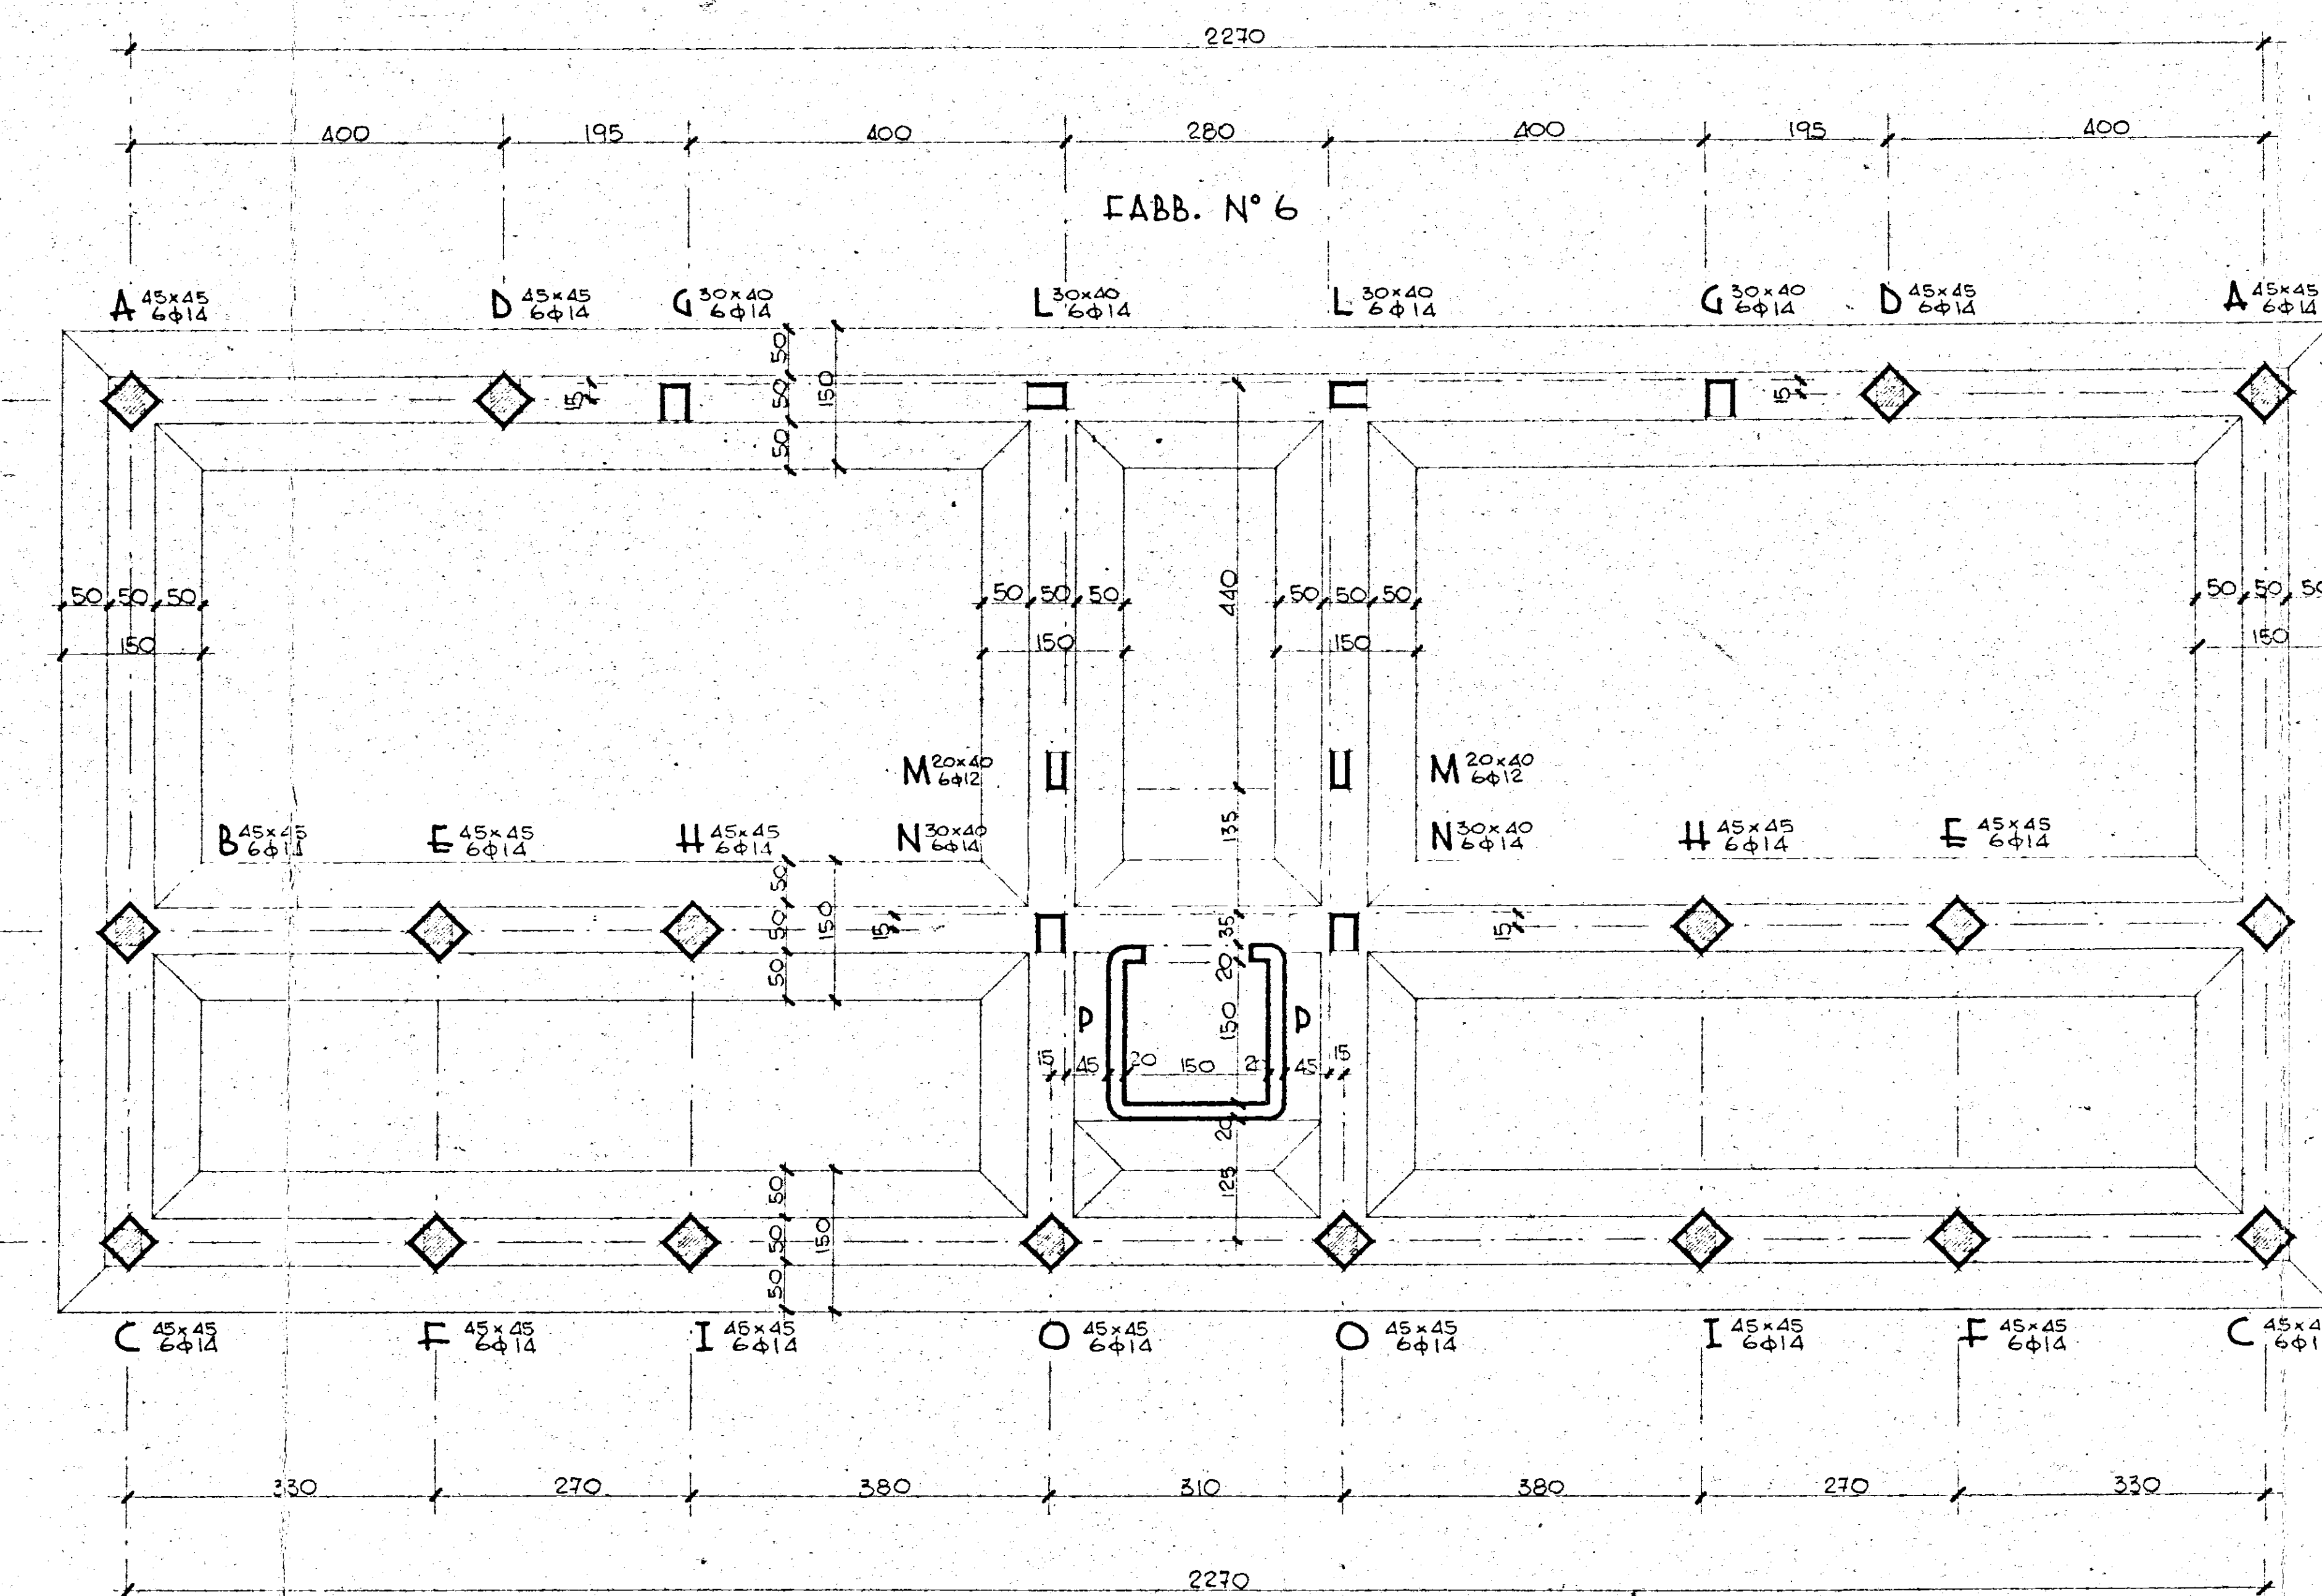


(CARPENTERIA DI FONDAZIONE

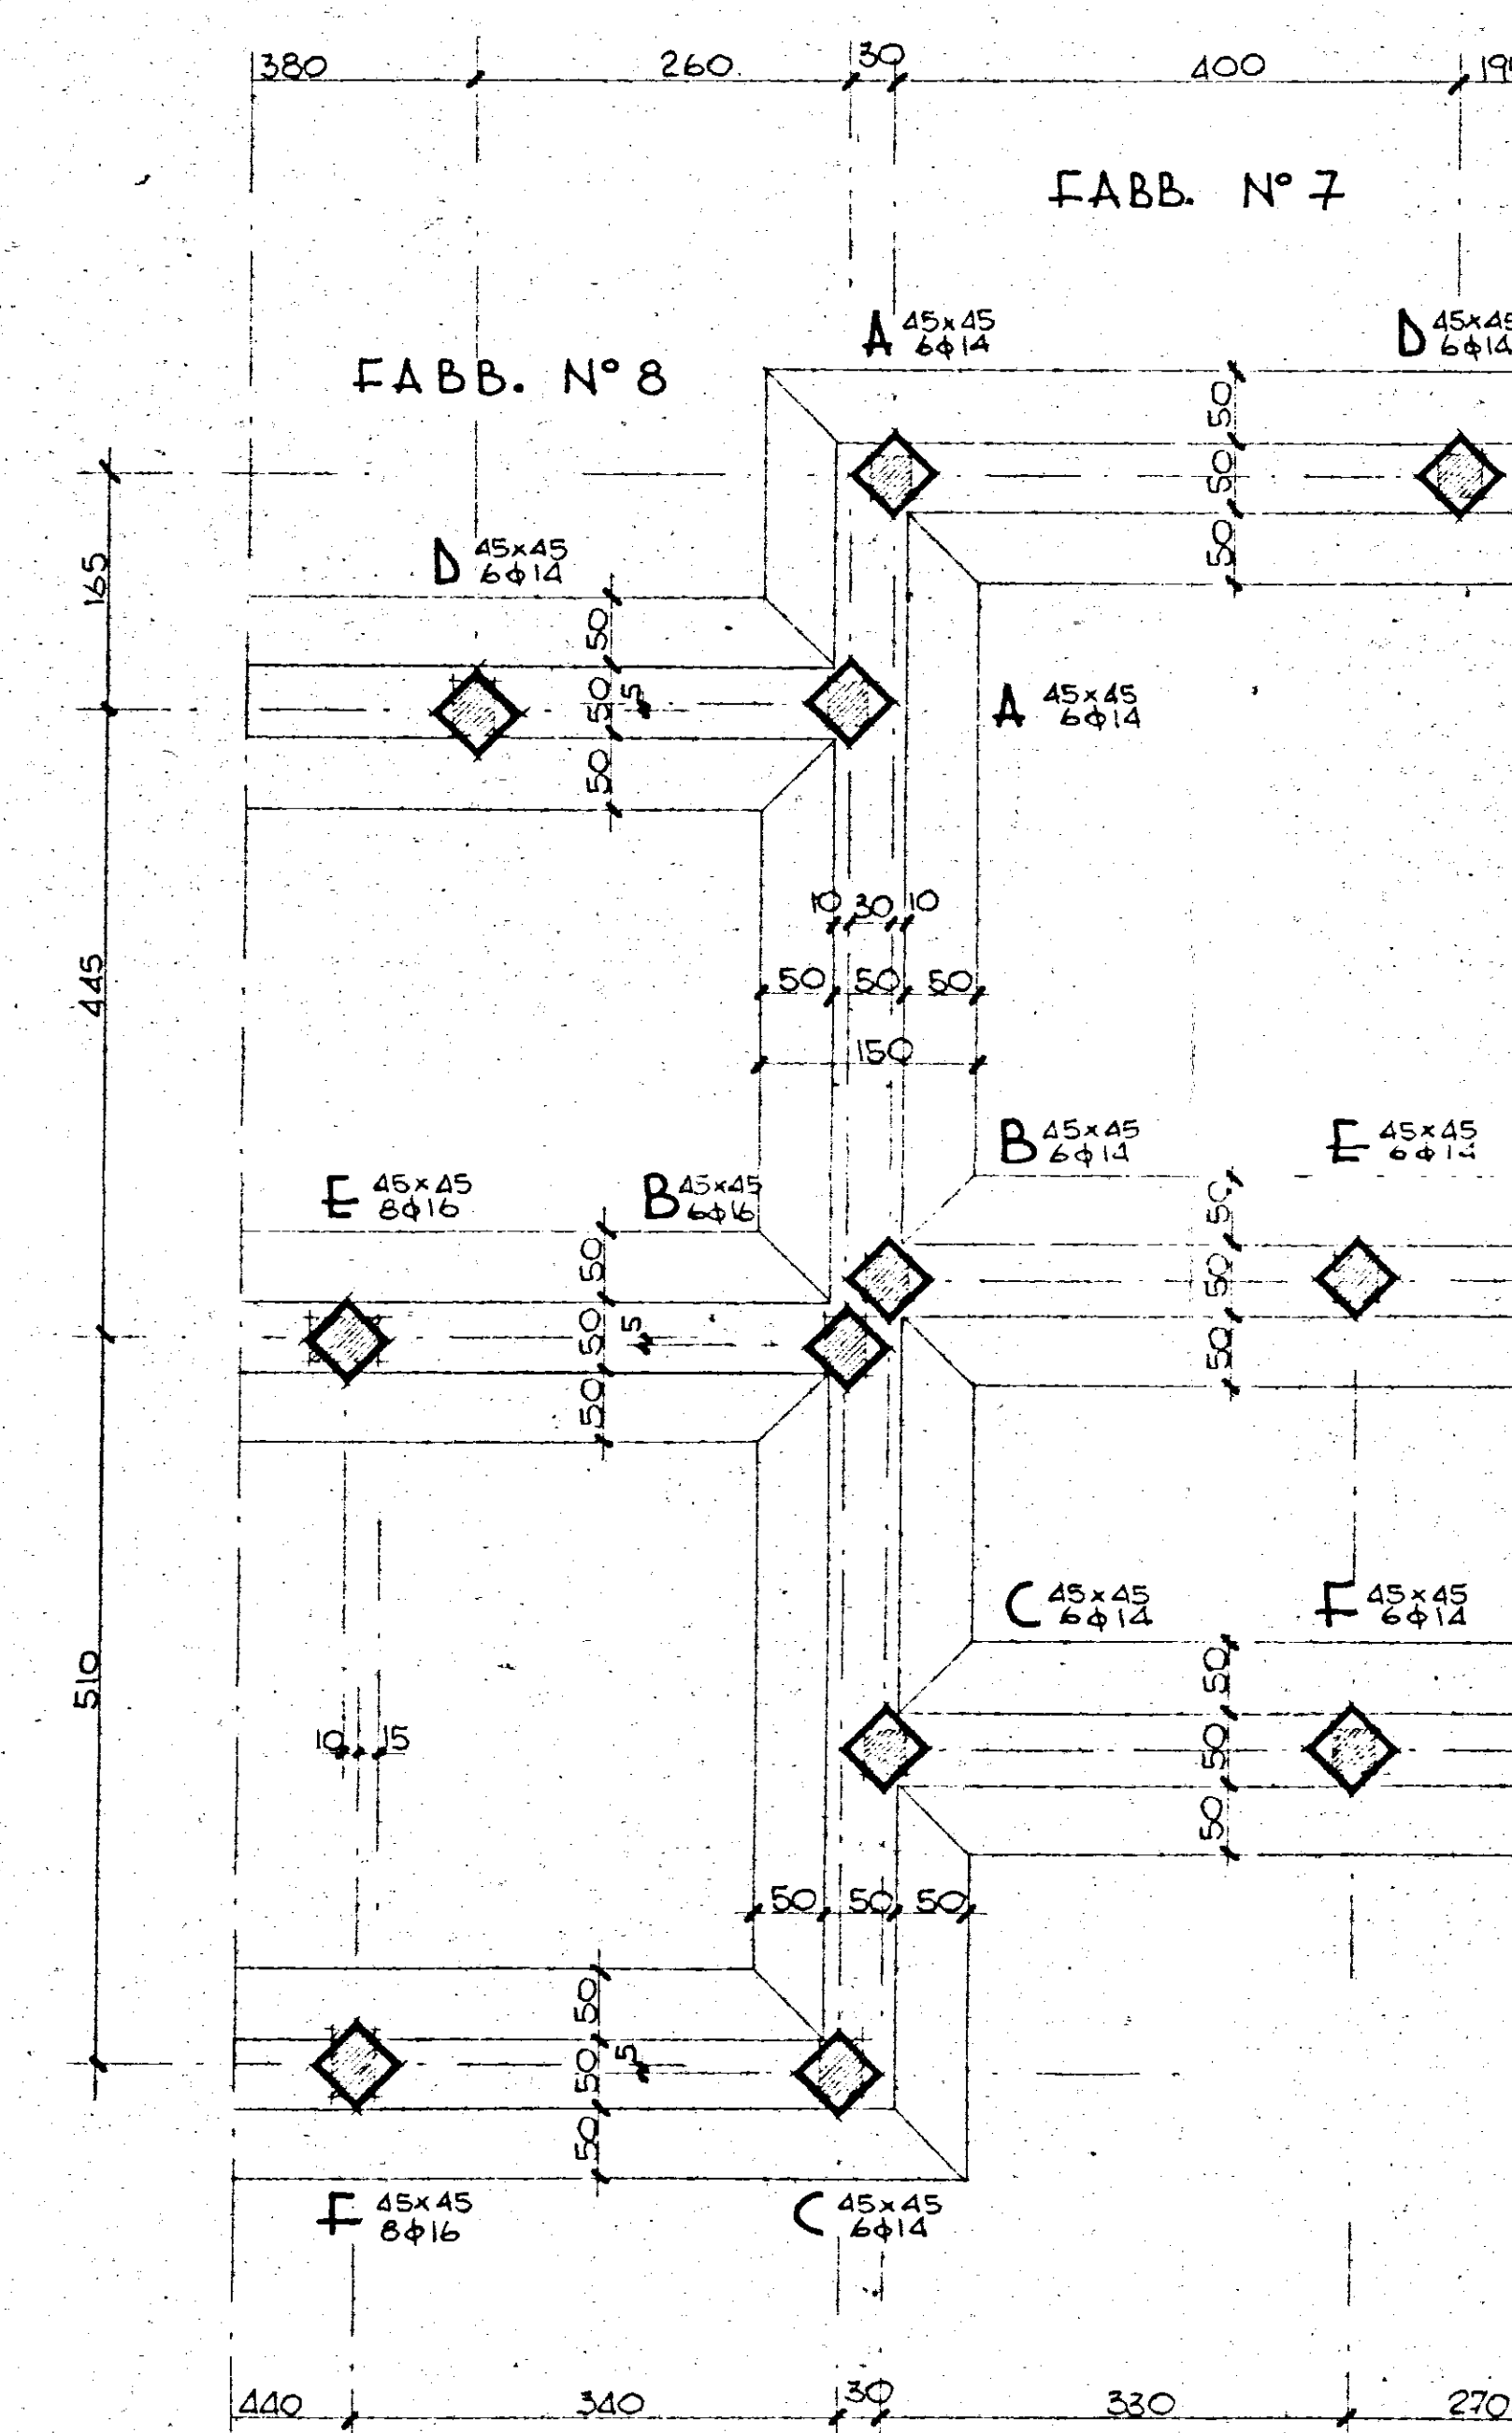

N.B. In tutte le travi sono previsti
armasugli correnti $\phi 6$ -

[illegible]