



NUOVO CATASTO EDILIZIO URBANO


(R. DECRETO-LEGGE 13 APRILE 1939, N. 652)

Planimetria dell'immobile situato nel Comune di BRINDISI

Via MATEGNA

Ditta GESTIONE CASE PER LAVORATORI - ROMA

Allegata alla dichiarazione presentata all'Ufficio Tecnico Erariale di BRINDISI

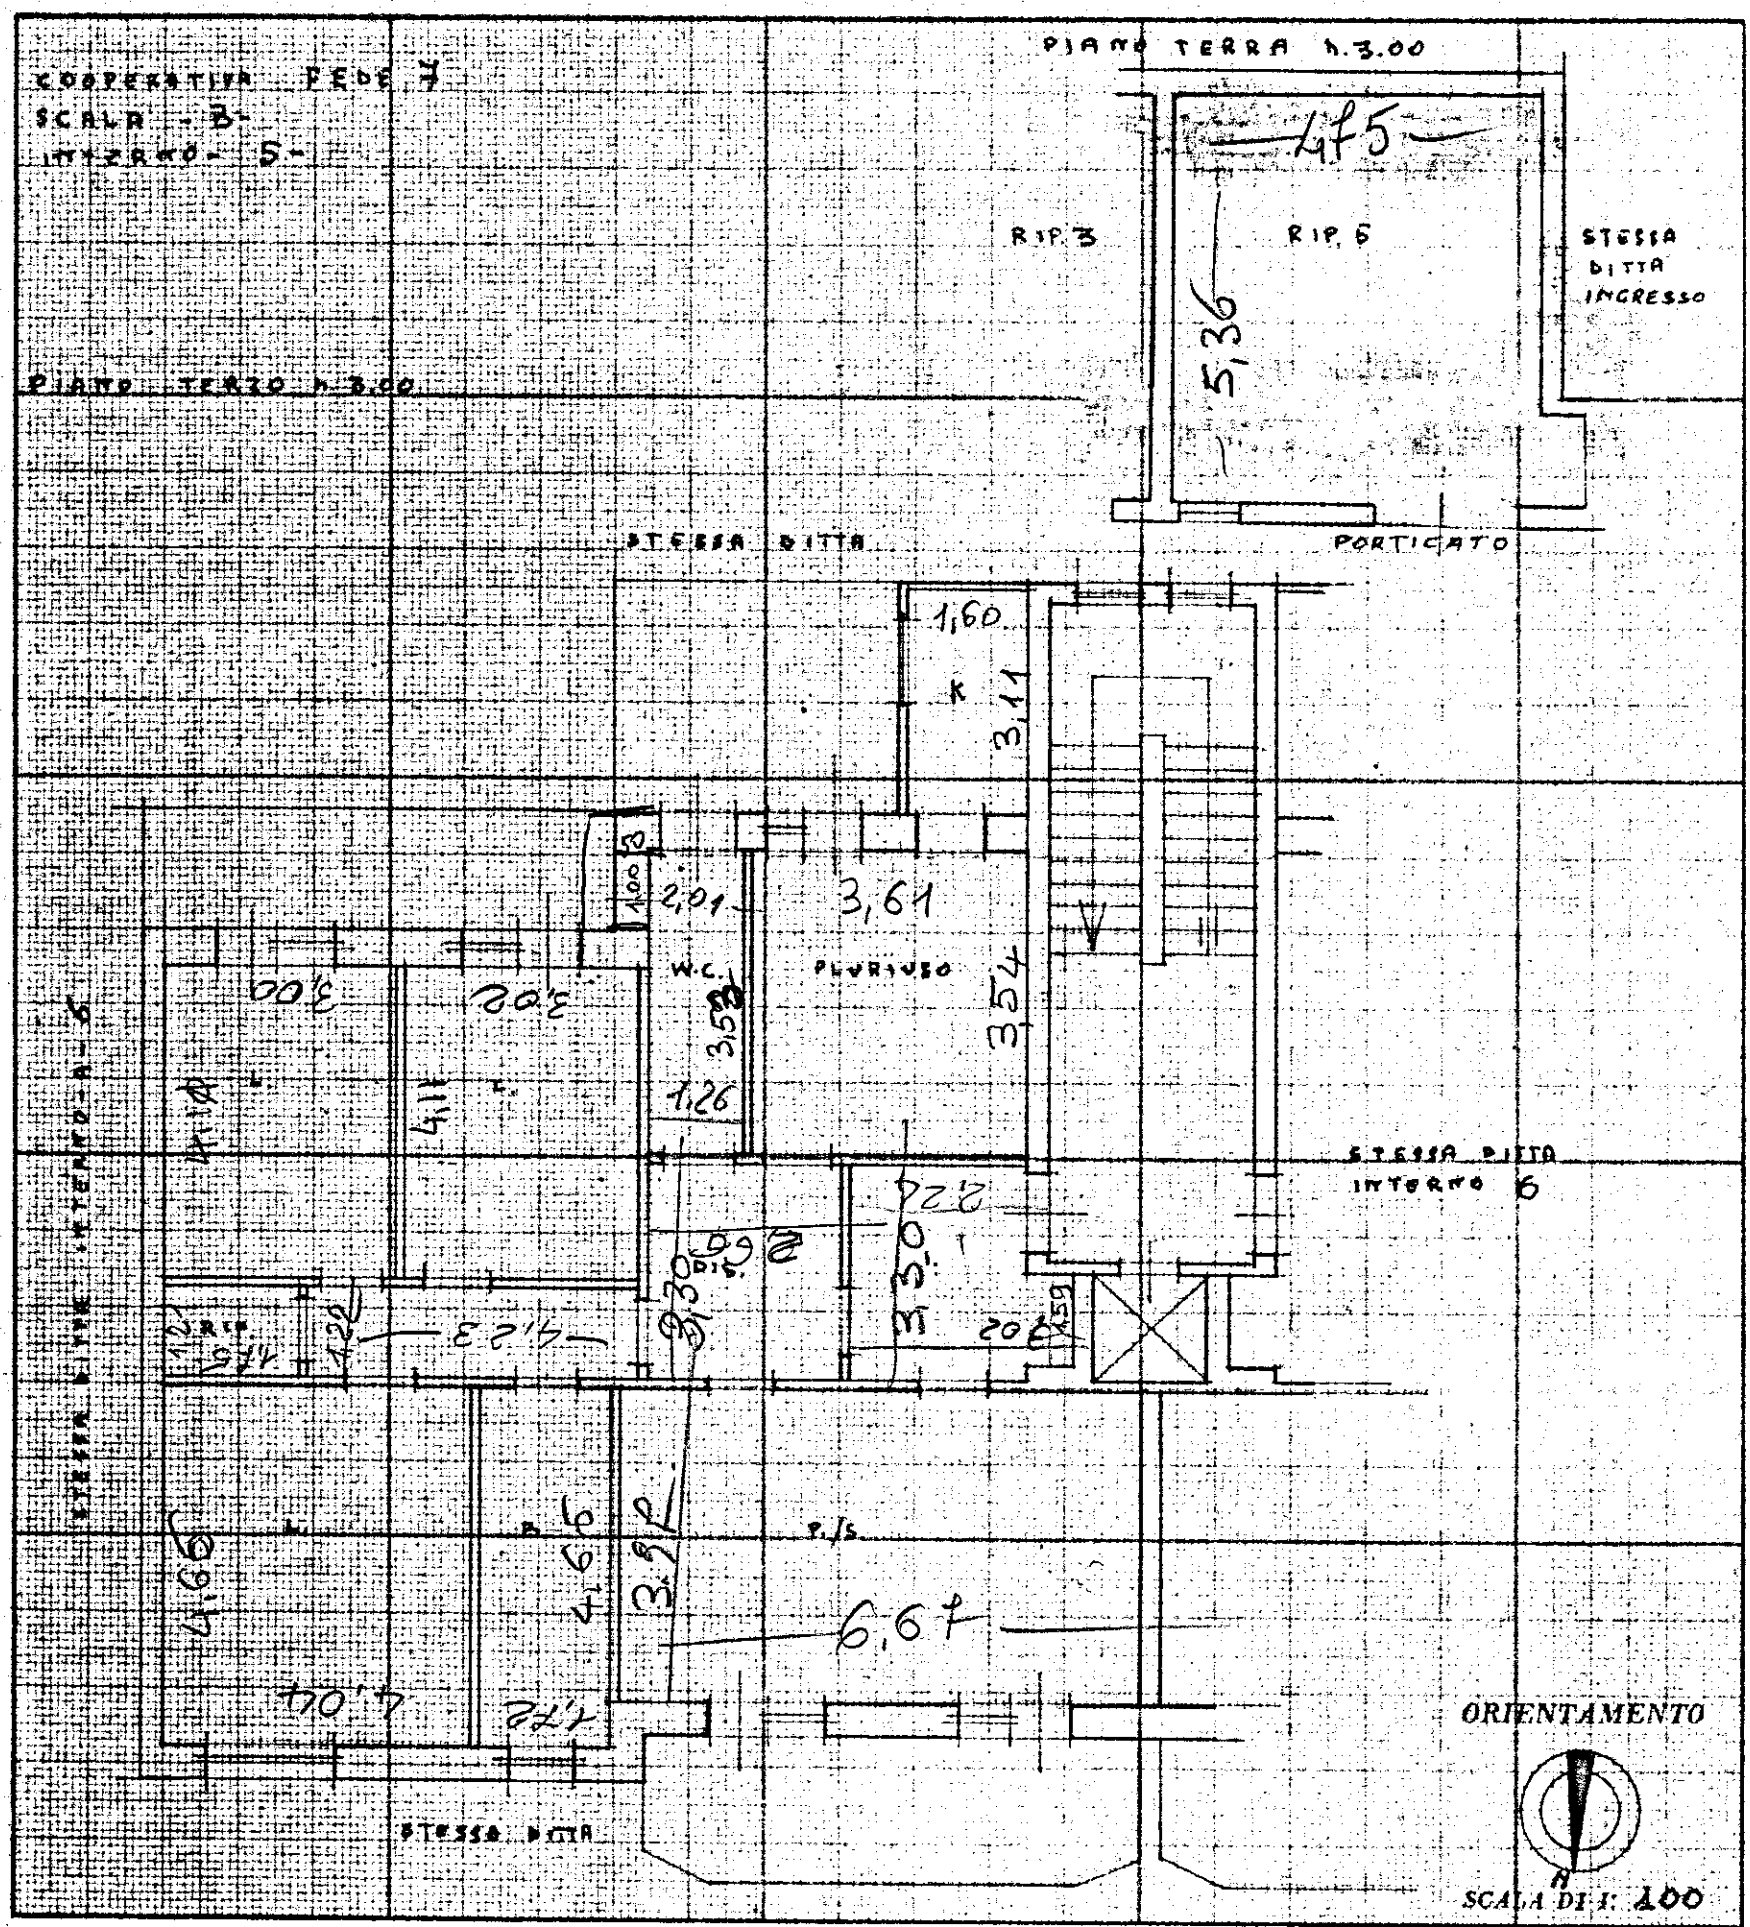

SPAZIO RISERVATO PER LE ANNOTAZIONI D'UFFICIO

DATA
PROT. N°

Compilata dal UFF. TECNICO
(Titolo, nome e cognome del tecnico)
I. A. C. P.

Iscritto all'Albo de
della Provincia di BRINDISI

21/12/1973

IL DIRETTORE TECNICO
(att. Ing. Antonio Longo)





(Legge 11 agosto 1939, n. 1249, modificata con Decreto Legislativo 8 aprile 1948, n. 514)

(articoli 3 e 28 della legge)

(Proprietari e titolari di altri diritti)

DITTA da inscrivere
nel nuovo Catasto
edilizio urbano (3)

Denuncia del tipo mappale in data

(1) Abitazione, ufficio, bottega, scuola, ospedale, ecc. — (2) In muratura, in legno, in cemento armato, in ferro, ecc. — (3) Di ciascuno dei proprietari e dei titolari di altri diritti deve indicarsi il cognome, il nome, il luogo e la data di nascita, nonché la quota di proprietà, di uso, o di utilità. L' intestazione catastale deve farsi, per ciascun bene, o in linea principale al proprietario che è in possesso dell'unità immobiliare e ne ha il godimento diretto o indiretto, ed in linea secondaria all'usufruttuario, per la quota in linea principale di usufrutto o per la quota del dominio utile, ed in linea secondaria al possessore del dominio diretto; oppure, in linea principale all'usufruttuario

unità dichiarata

È esente dall'imposta fondiaria (totalmente, parzialmente) (3) perchè (indicare il motivo) Nuova costruzione
..... ed il periodo di (esenzione, riduzione) (3) Esenzione scade l'anno 1998

DA COMPILARE A CURA DEL DICHIARANTE
CONSISTENZA DELL'UNITA IMMOBILIARE

PIANO (I)

di usare se la unità immobiliare dichiarata è
DESTINATA AD ABITAZIONE
o ad uso assimilabile (uffici e studi privati)

TERZO
TERRA

PROSPETTO

da usare se la unità immobiliare dichiarata è

DESTINATA AD ALLOGGIO COLLETTIVO
(collegi, convitti, asserme, educand., orfan., ospizi, cenocenti, semi, osp., ricov., prig., riform., ecc.)

o **DESTINATA AD UFFICIO PUBBLICO**
(municipi, ecc.)

o **DESTINATA A SCUOLA OD ISTITUTO DI CULTURA**
(scuole, laboratori scientifici, musei, gallerie, accademie, pinacoteche, ecc.)

Numero dei piani:

Volume: inc

AVVERTENZA

Il volume delle unità immobiliari costituite da fabbricati interi deve misurare «vuoto per pieno» e deve comprendere tanto la parte situata sopra il suolo quanto quella situata sotto di tale livello.

PROSPETTO

DESTINATA AD USI DIVERSI da quelli indicati nei prospetti A e B
(negozi, botteghe, magazzini, locali di deposito, scuderie, rimesse, autorimesse, ecc.)

Numero dei piani:

Superficie utile: mq

AVVERTENZA

La superficie utile si ottiene misurando — per ciascun piano e per ciascun biennio — la superficie interna compresa tra le pareti.