


Calcestruzzo R 250  
Acciaio Aq. 42

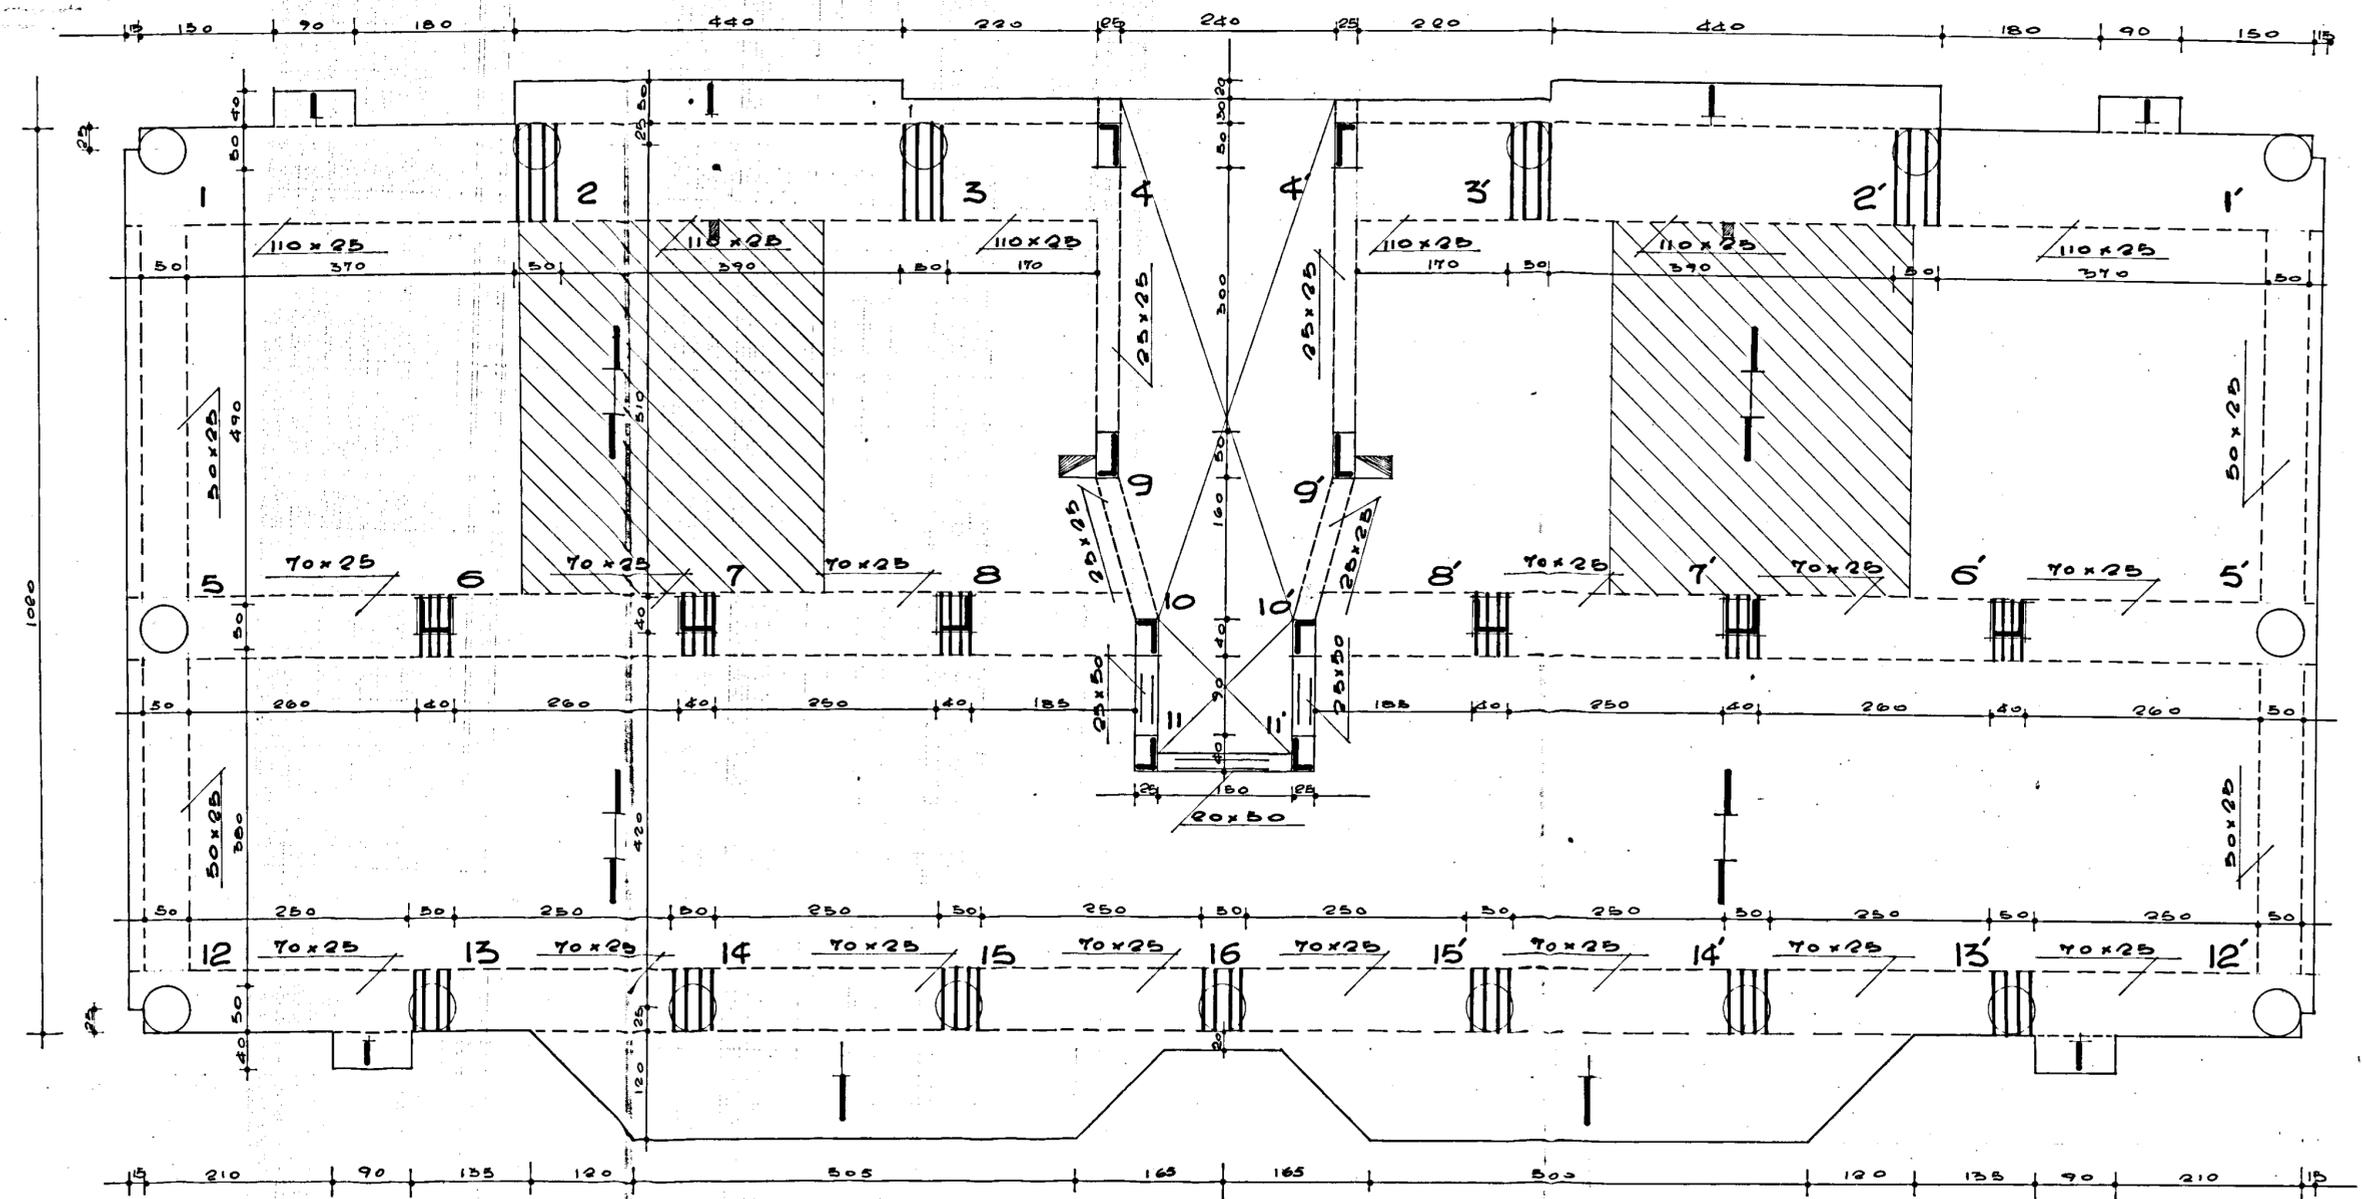

SOLAIO H = 25  
I CESTELLI SONO COMPOSTI  
DA 4+18  
CANNA SHUNT 26x41  
SCARICHI

**GESTIONE CASE LAVORATORI**

(LEGGE 14.2.1993 N° 80) INTERVENTO N° 1/AZ

STAZIONE APPALTANTE  
**I.A.C.P.**

QUARTIERE "S. ELIA" BRINDISI  
Edilizia Sovvenzionata

data 5.VI.68  
aggiornamento  
aggiornamento

EDIFICIO TIPO C

CARPENTERIA PIANO TIPO

Dr. Ing. Francesco DALONZO	EDILIZIA		
Dr. Ing. Eliso ROMANAZZI	STRUTTURE		
Dr. Ing. Fausto PALIVA	IMPIANTI		
Dr. Ing. Aldo MALDARI	PROGRAMMAZIONE		
I.A.C.P.	DIREZIONE LAVORI		

note  
controllo  
fisso