


ISTITUTO AUTONOMO CASE POPOLARI PER LA PROVINCIA DI BRINDISI

COSTRUZIONE DI 15 ABITAZIONI PER
LAVORATORI AGRICOLI DIPENDENTI
IN S. PANCRAZIO SALENTINO

PLANIMETRIA GENERALE

SCALA 1:500

ISTITUTO AUTONOMO CASE POPOLARI
CON SEGRETERIA
UFFICIO TECNICO • AMMINISTRATIVO
N. 250
1950

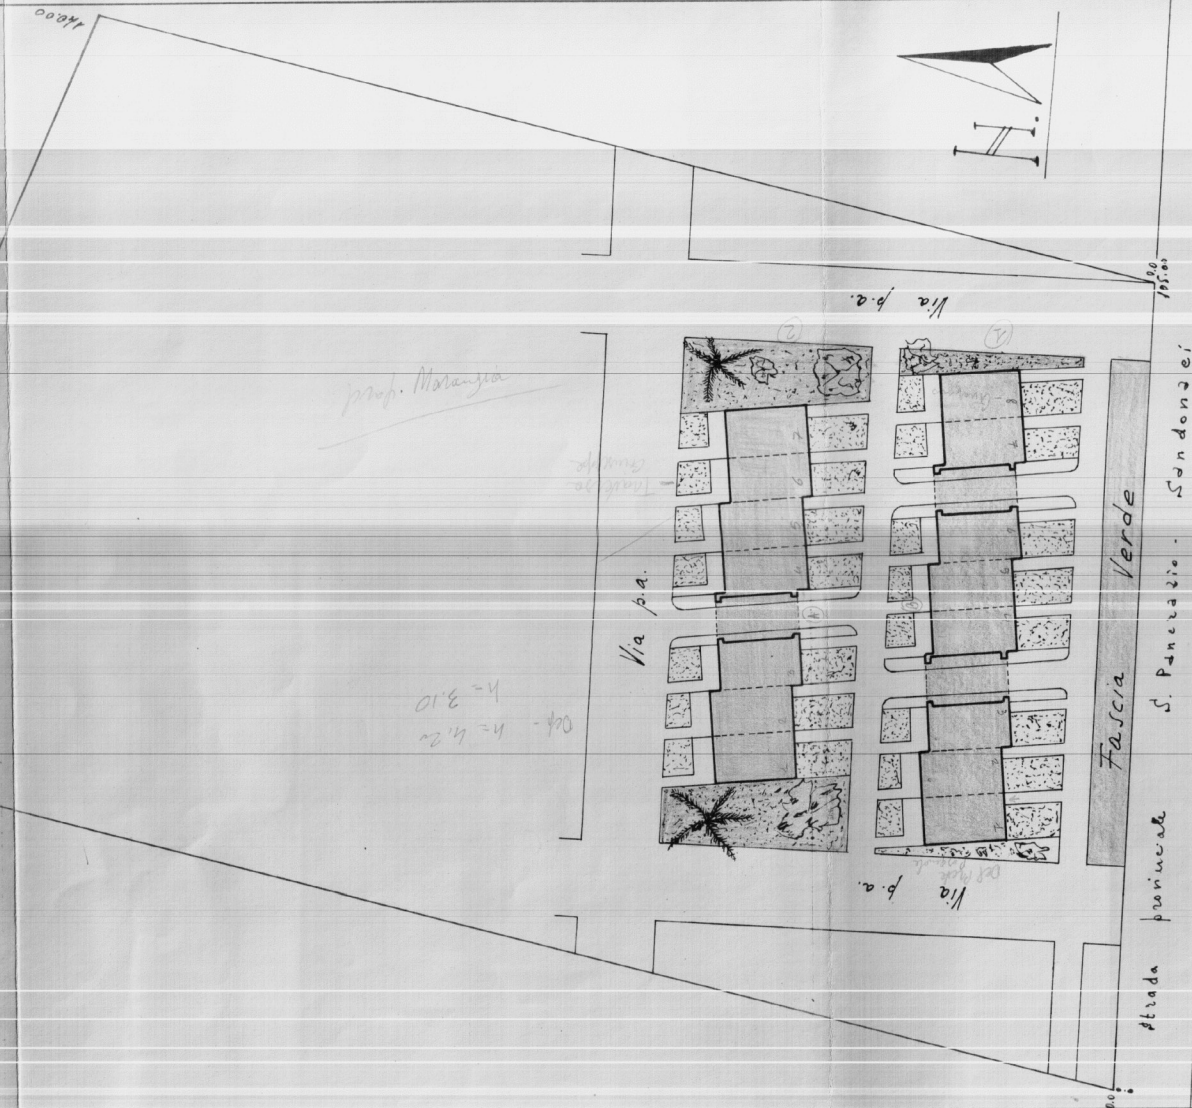

Comune di S. Pancrazio Salentino

Fog. 32

Part. 40