


ACER PAVENNA SERVIZIO TECNICO	dia. 174
R.C. CONSORZIO COOP. A. PRODUZIONE E LAVORO - RAVENNA	data 4.68
St. Appalt. C.E.P. BRINDISI	data 23.11.59
LAVORO QUARTIERE COORDINATO	Minirali
REGIONE "PADISO"	SCALE
edificio n° 3 LOTTO 8	1:50 - 1:20
1.1.1. 3	solai e balconi


EDIFICIO N° 3

CEMENTO "500" FERRO OMOGENEO


A.C.E.R. UFFICIO TECNICO
Dr. Ing. Zaccarelli Lamberto
ing. Ravarotto

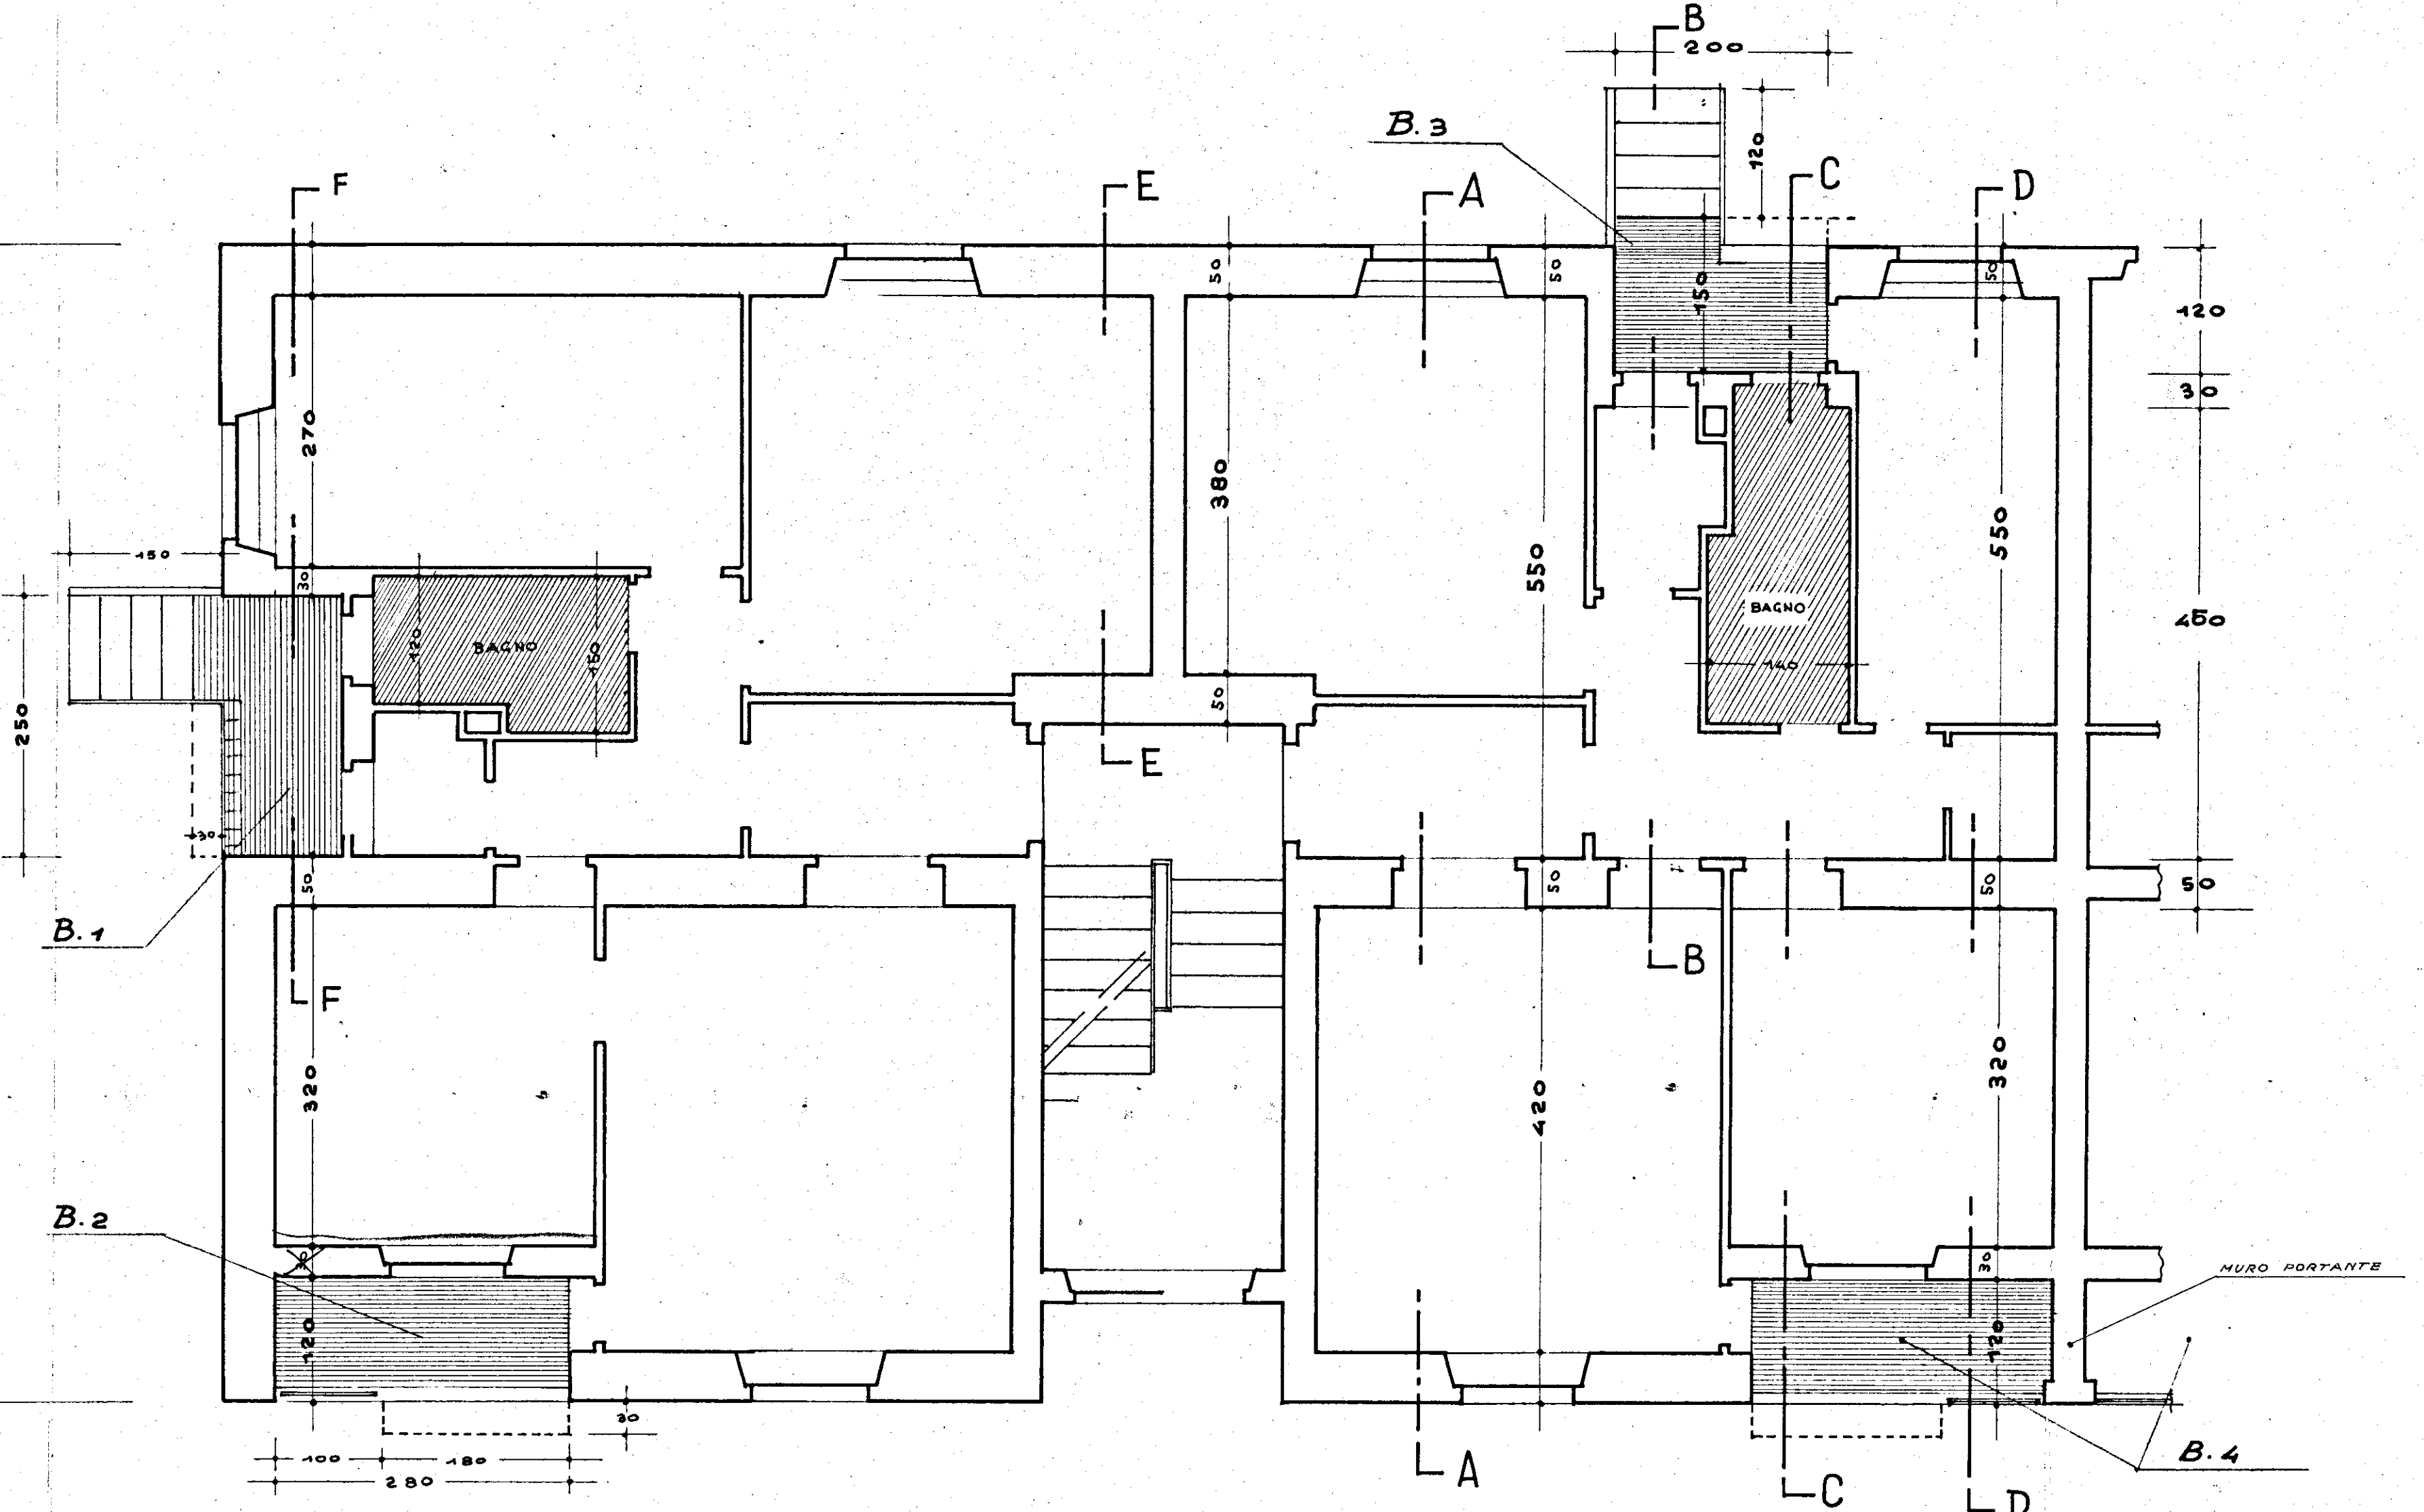


SEZIONE A-A 1:50

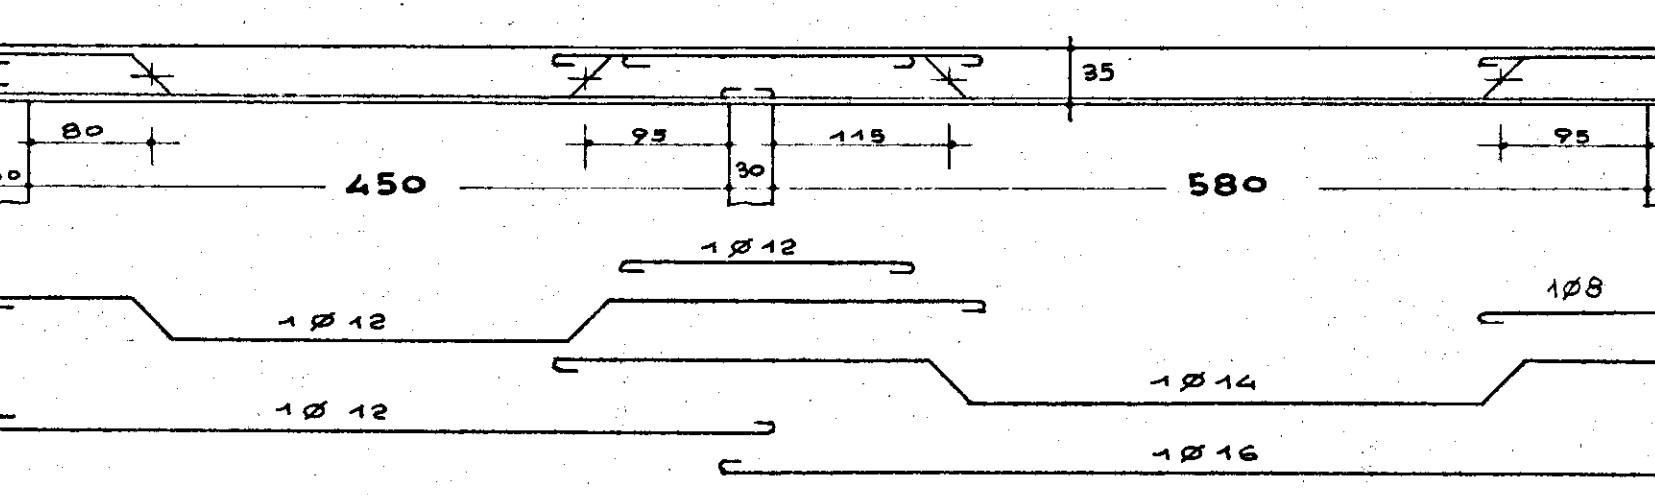


1° PIANO

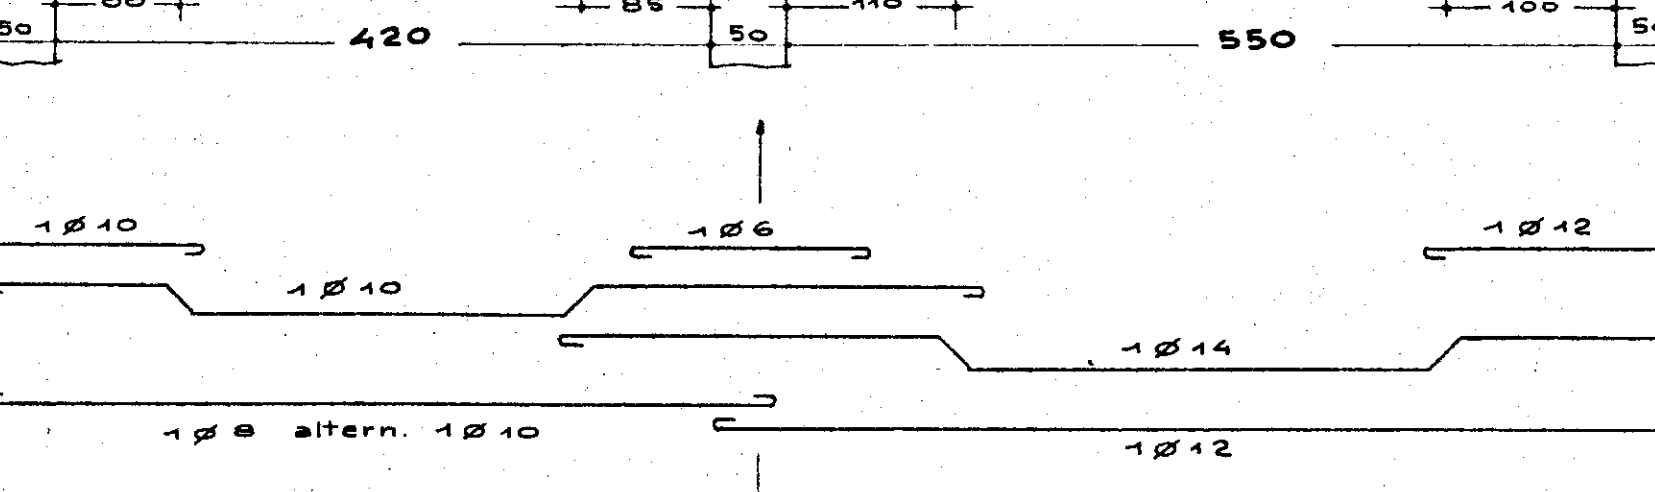


RIALZATO

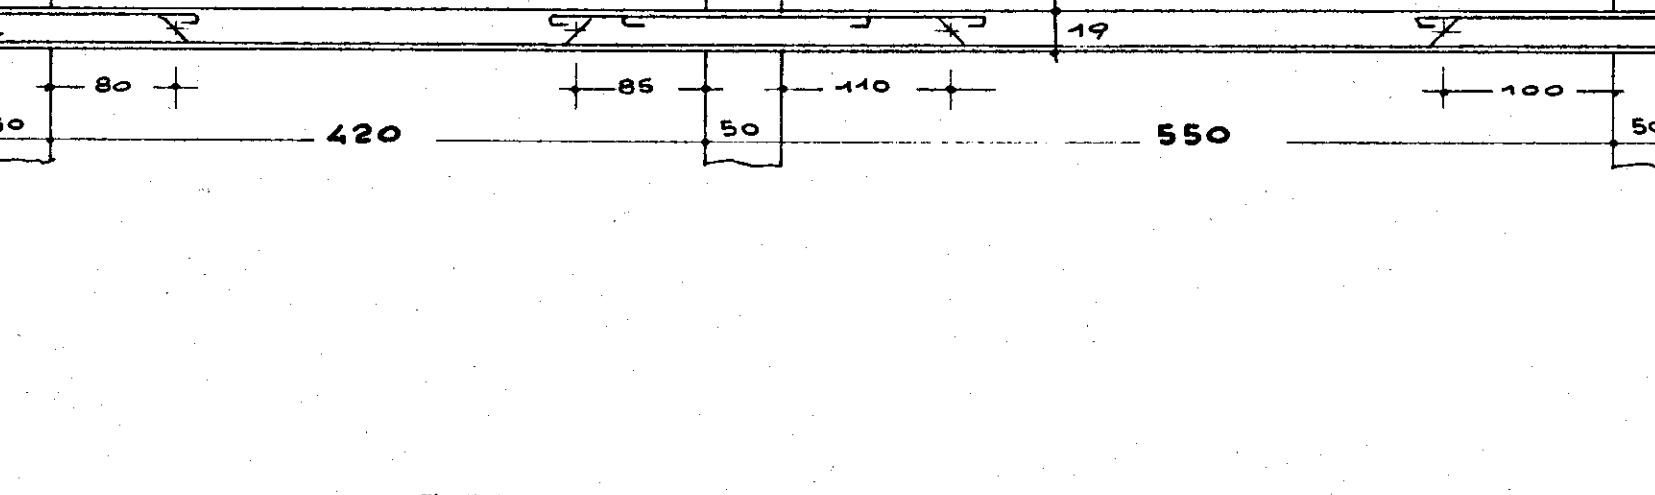


SEZIONE B-B 1:50

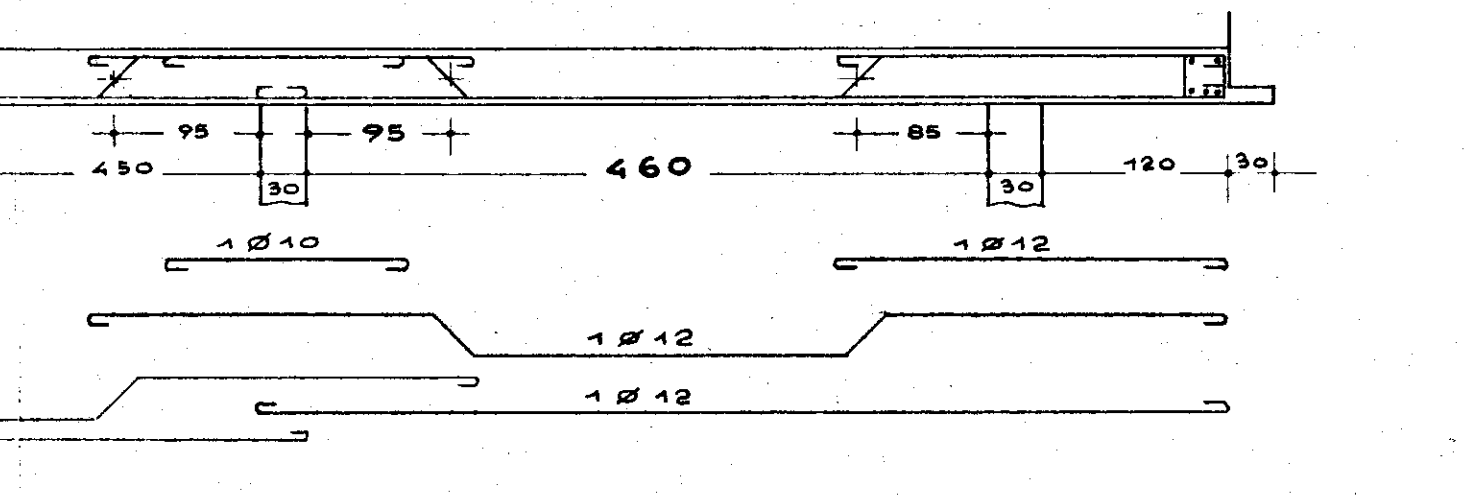


1° PIANO

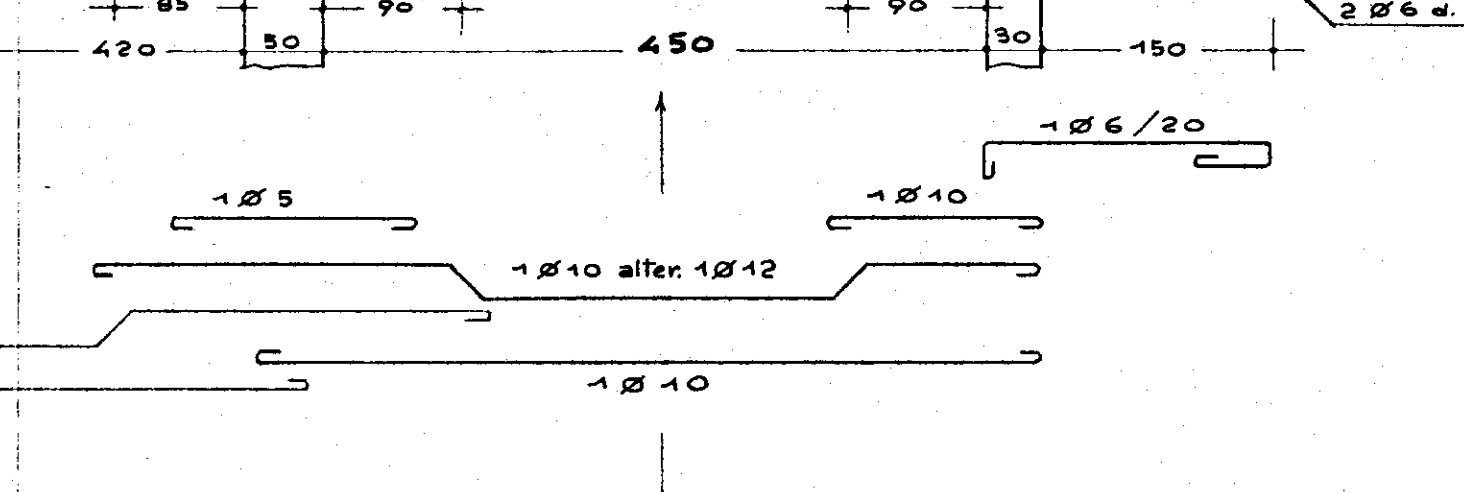


RIALZATO

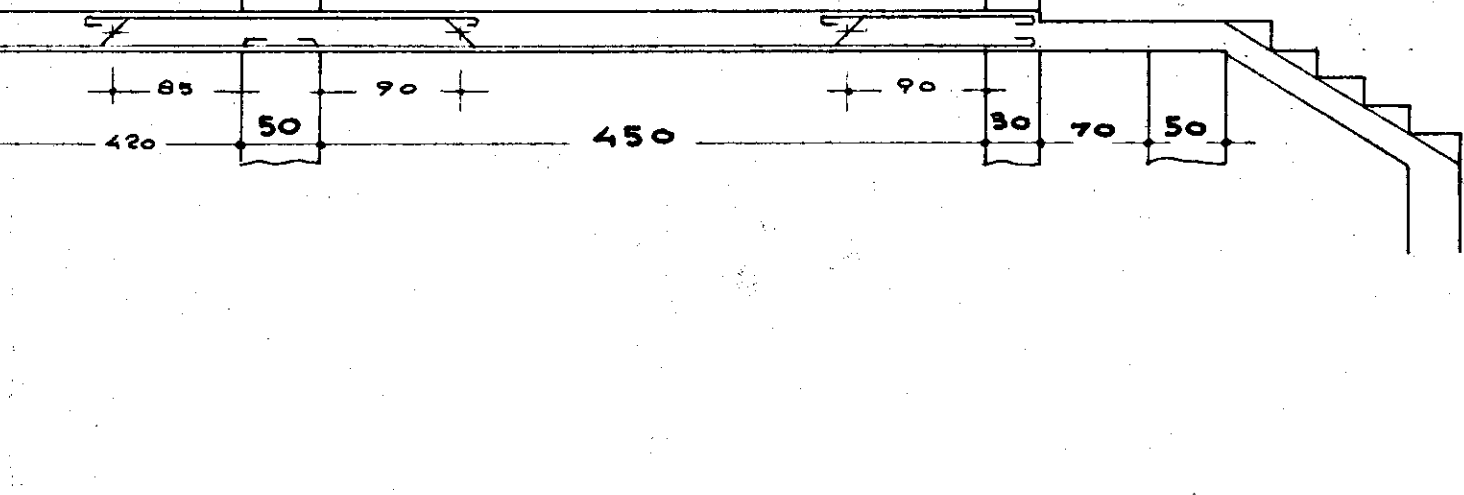


SEZIONE C-C ZONA BACNO 1:50

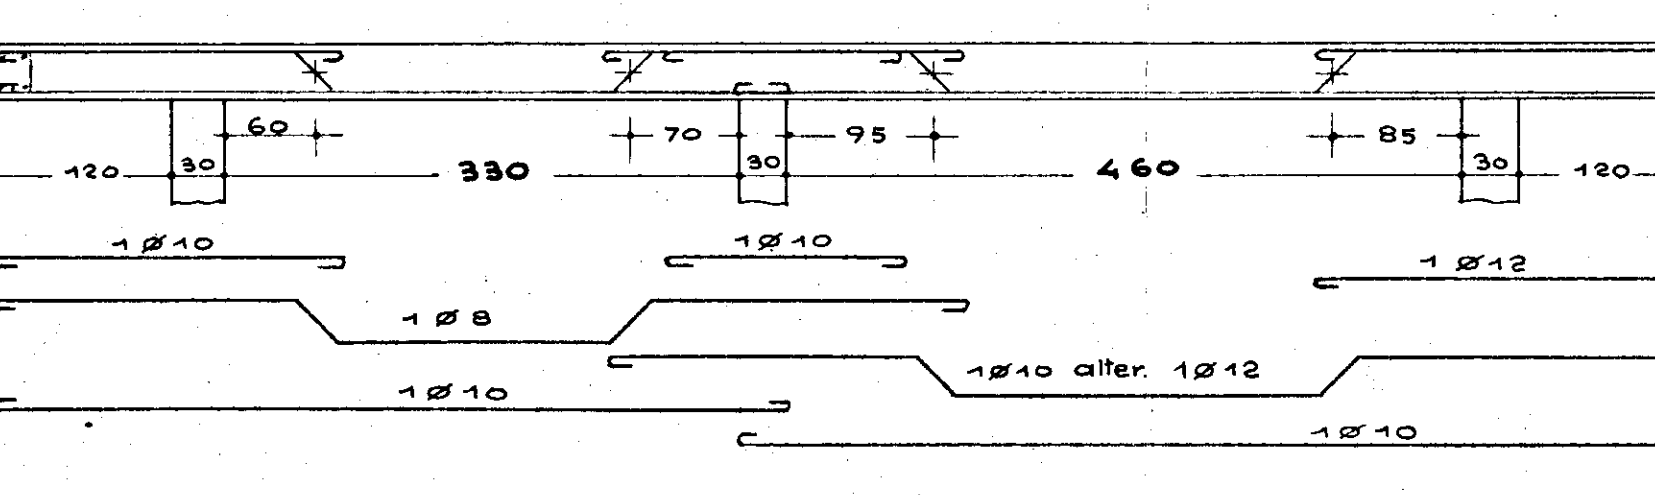


1° PIANO

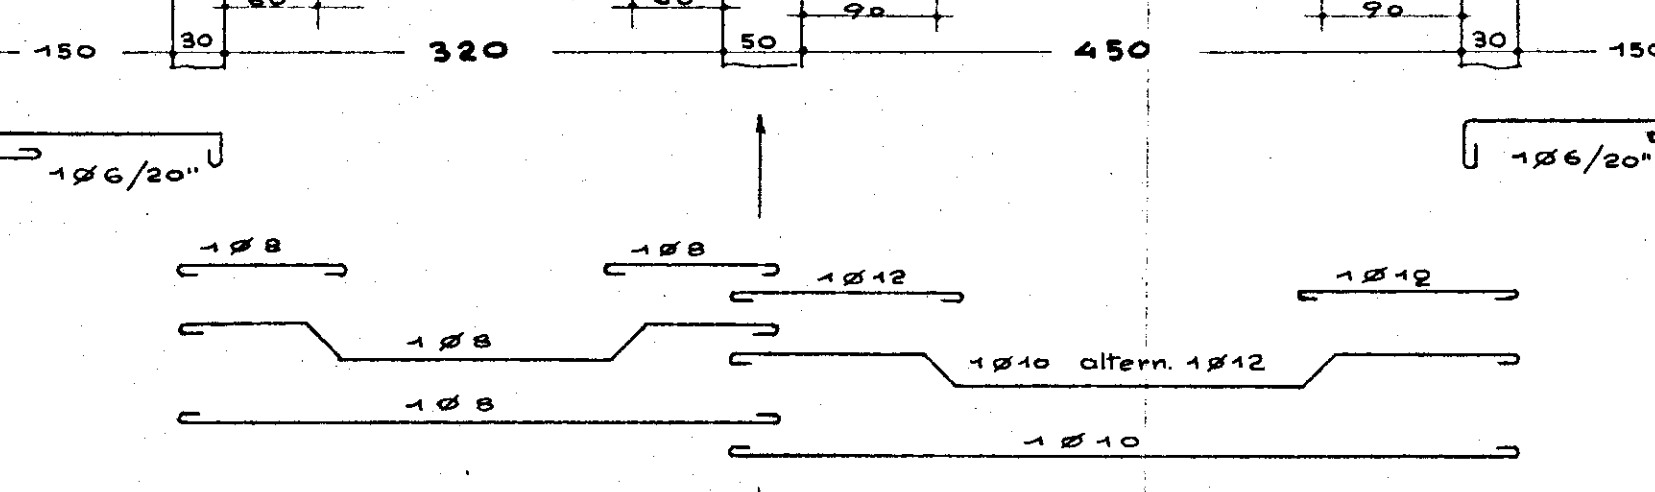


RIALZATO

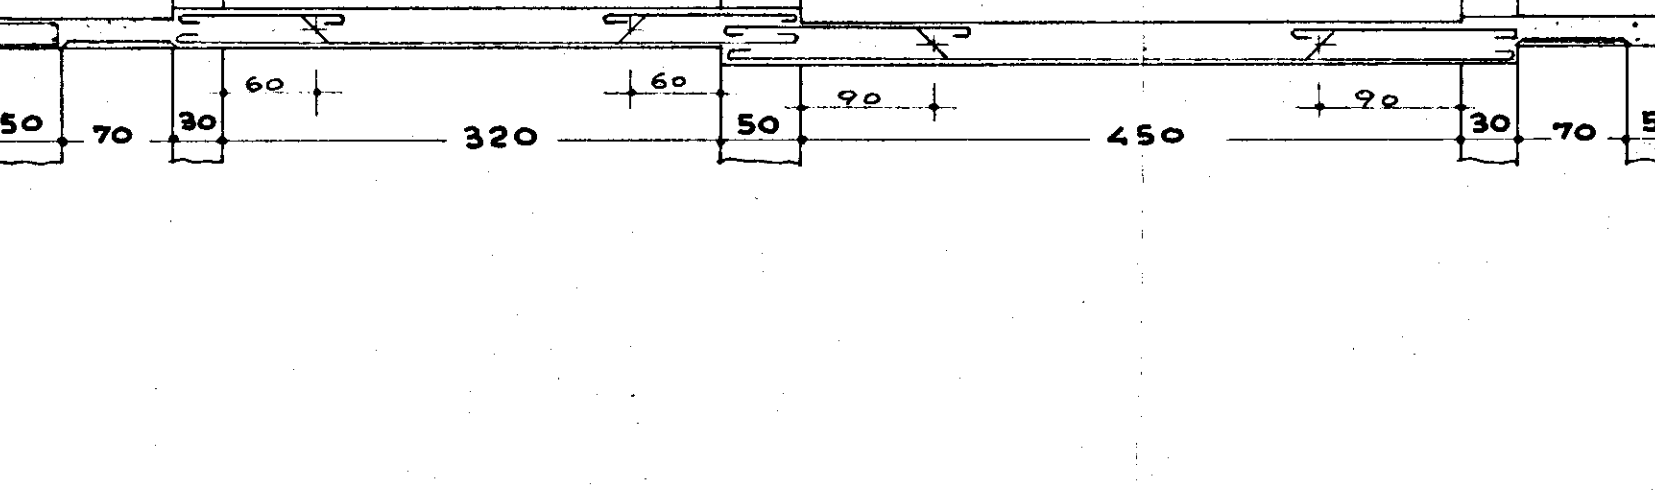


SEZIONE D-D 1:50

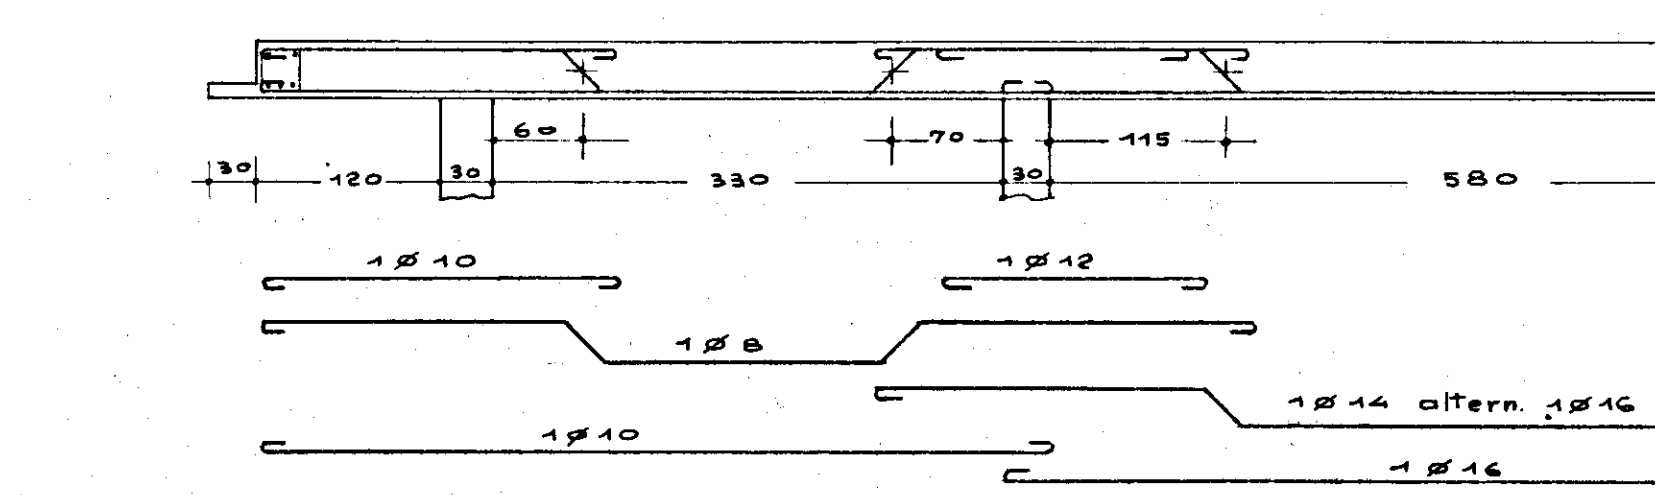


1° PIANO

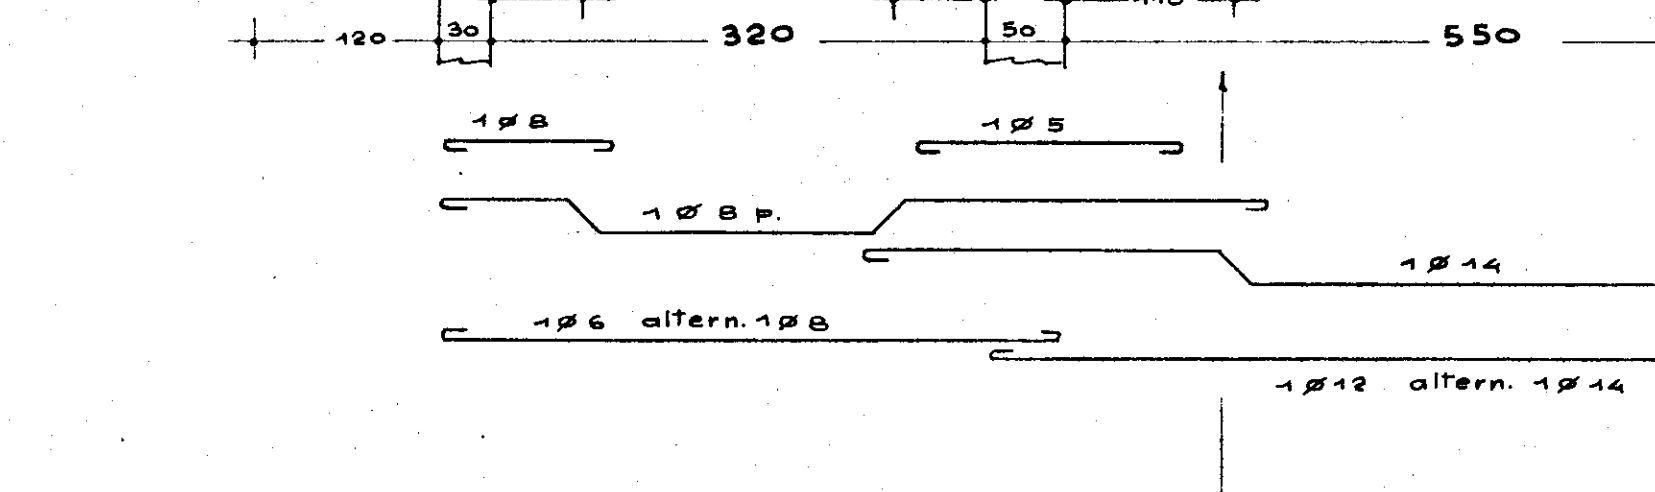


RIALZATO

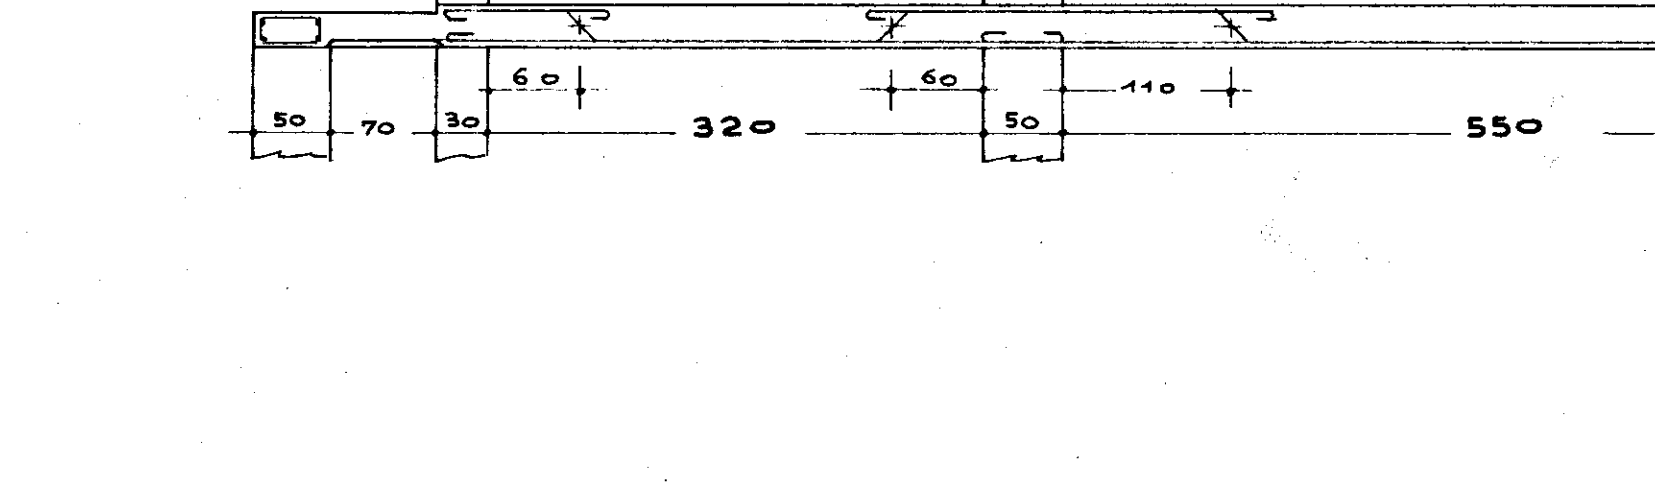


SEZ. E-E 1:50

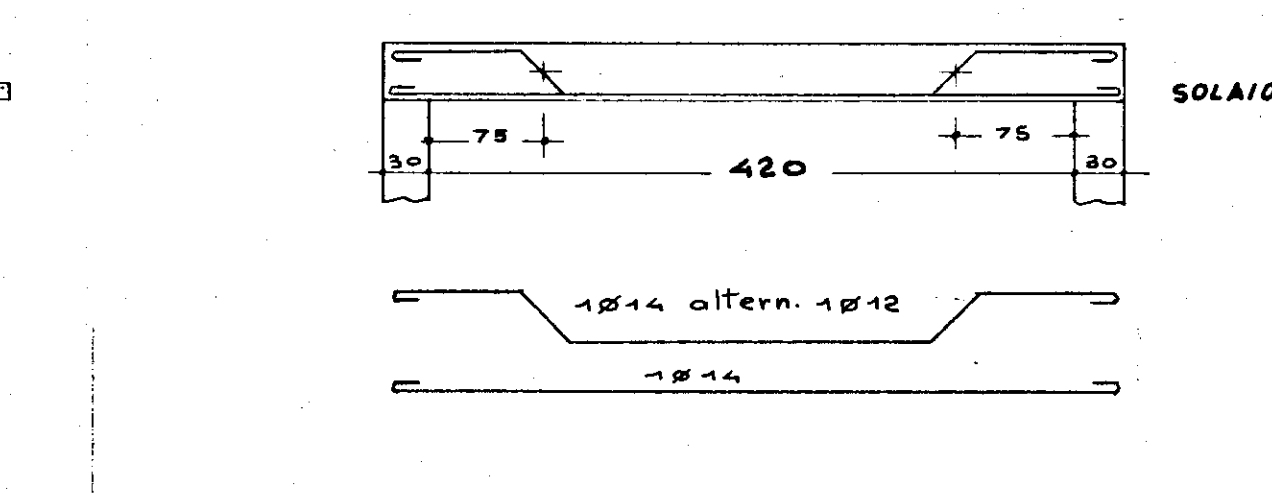


1° PIANO

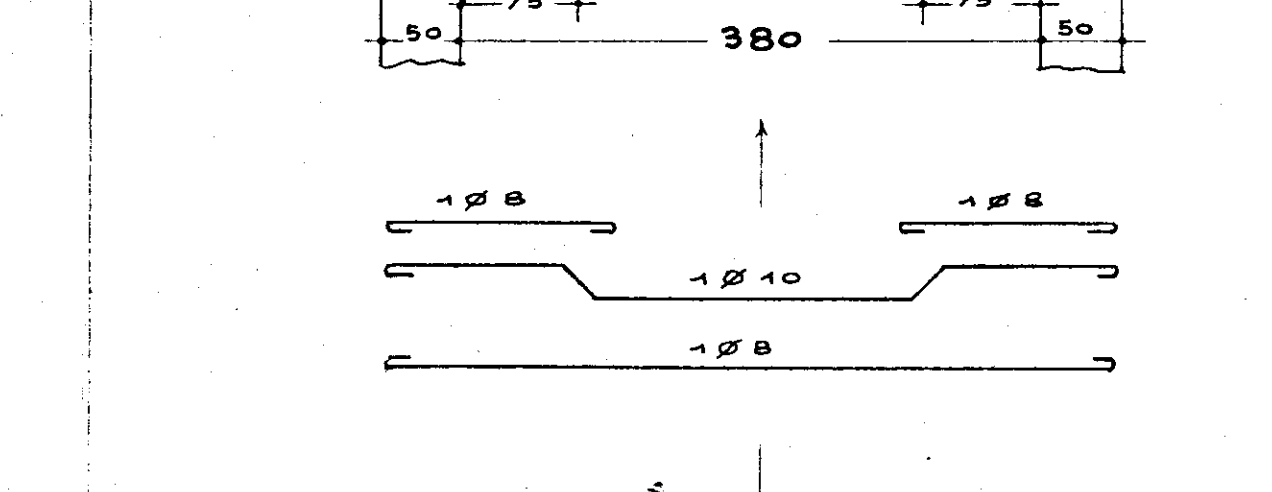


RIALZATO

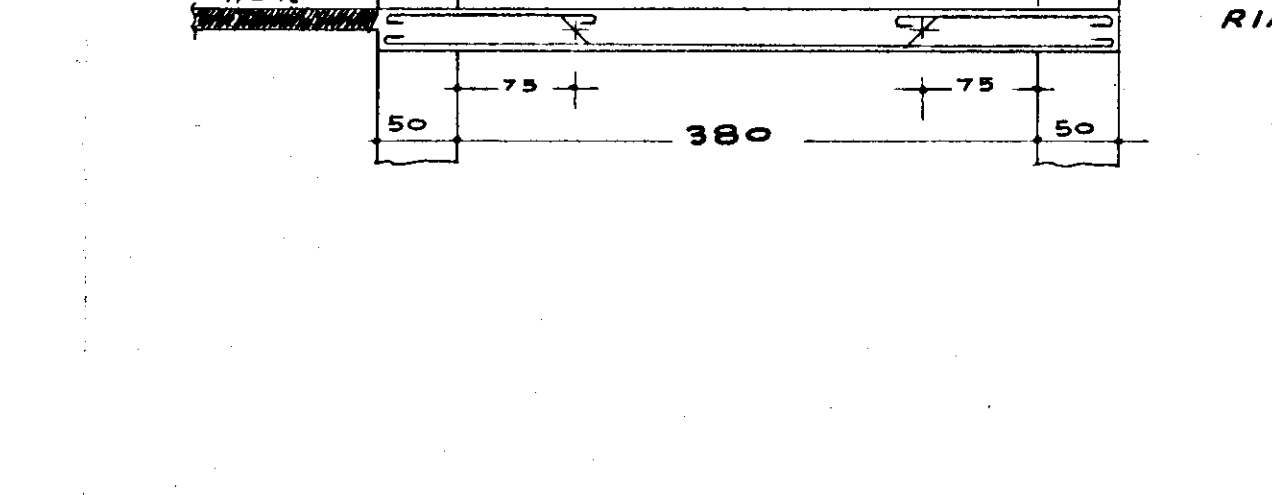


SEZIONE F-F 1:50

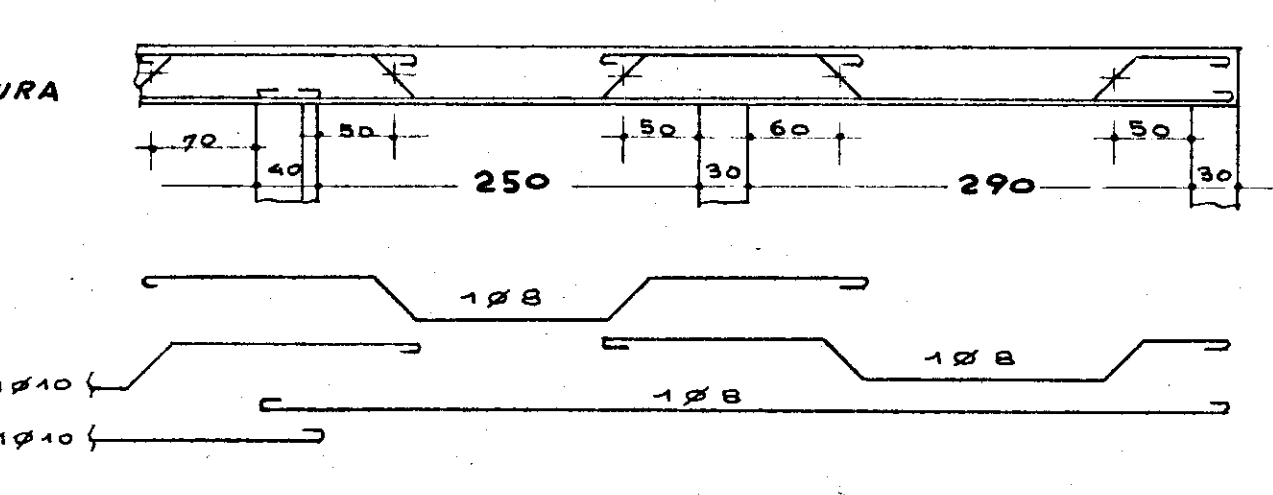


1° PIANO

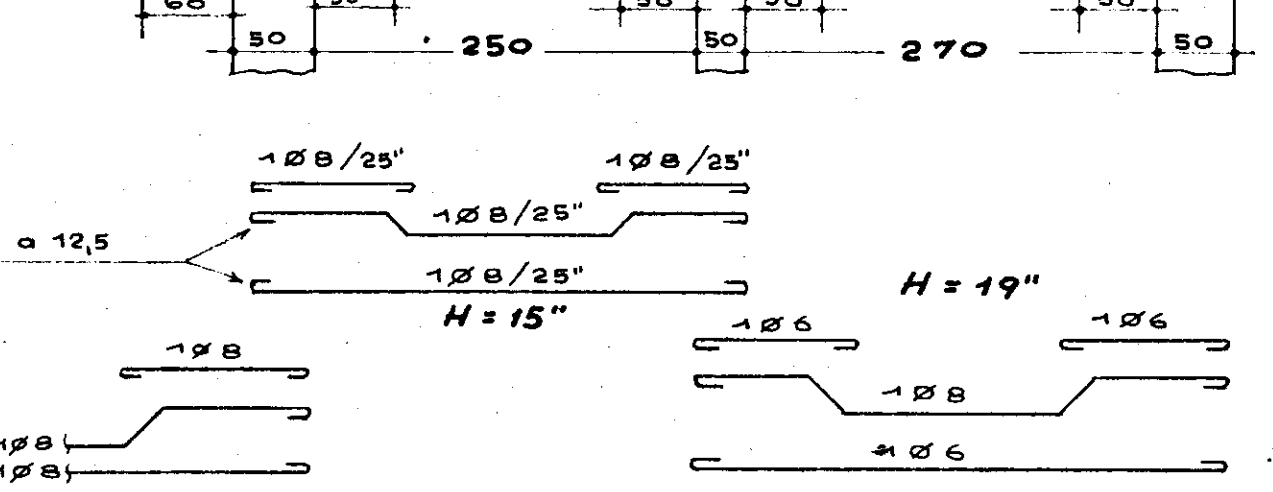


RIALZATO

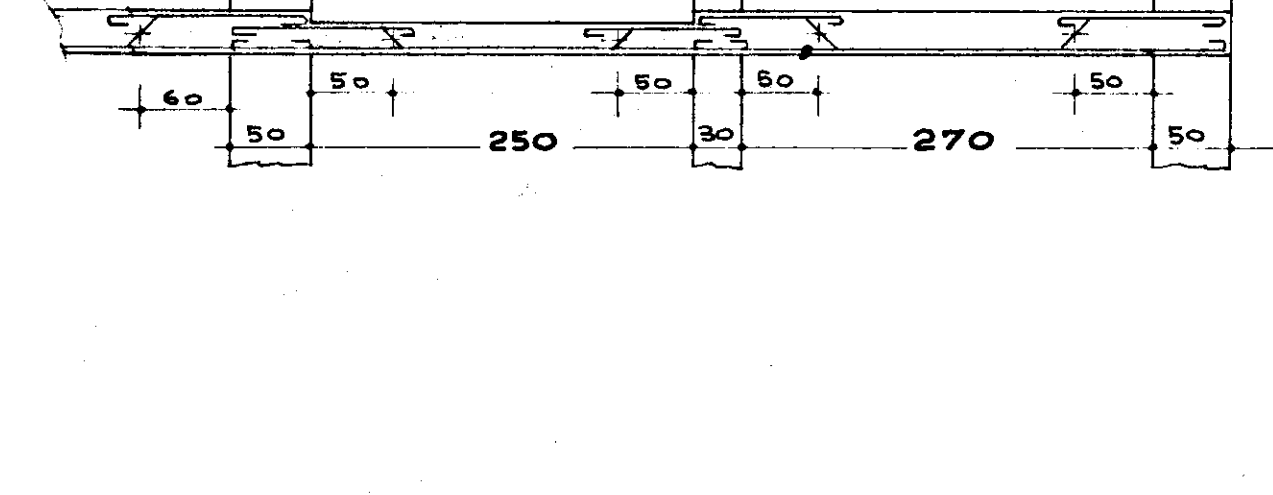


trave di gronda - balcone B.1 1:50

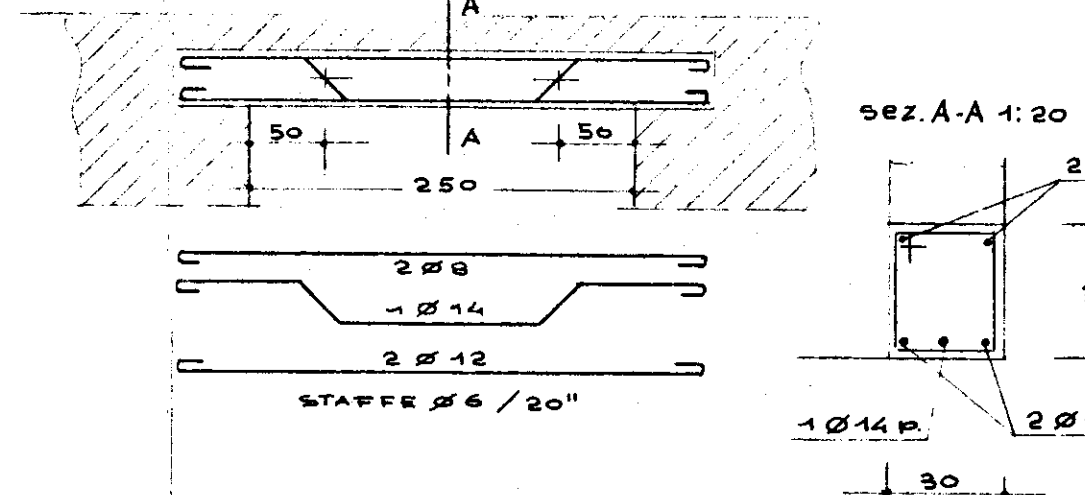


trave di gronda - balcone B.3 1:50

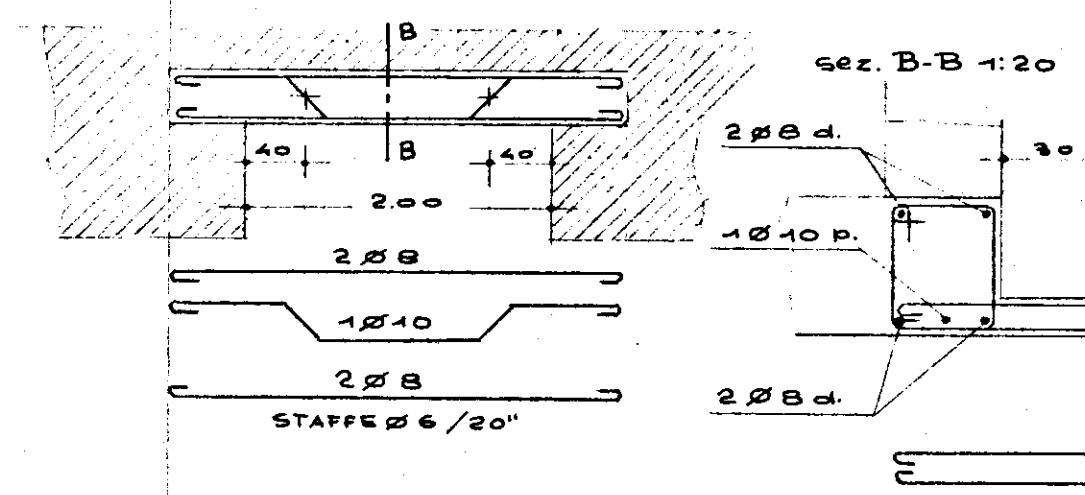


BALCONE B.3

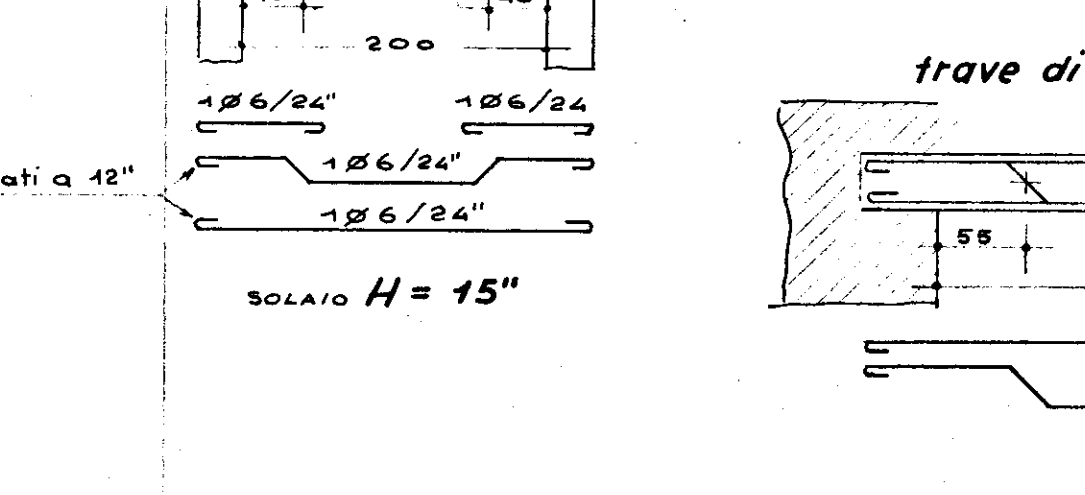


trave di gronda - balcone B.4 1:50

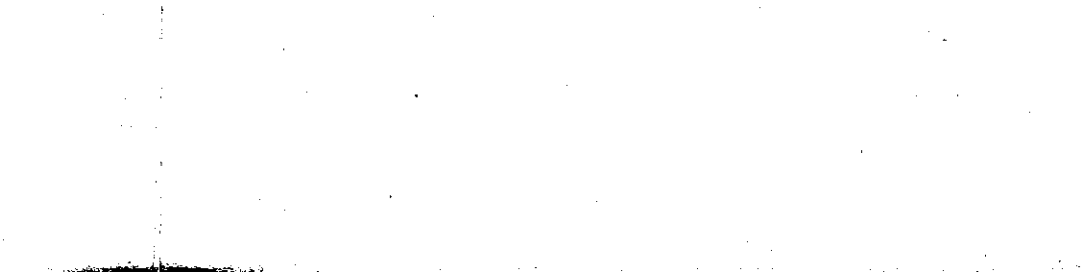


trave di gronda - balcone B.2 1:50

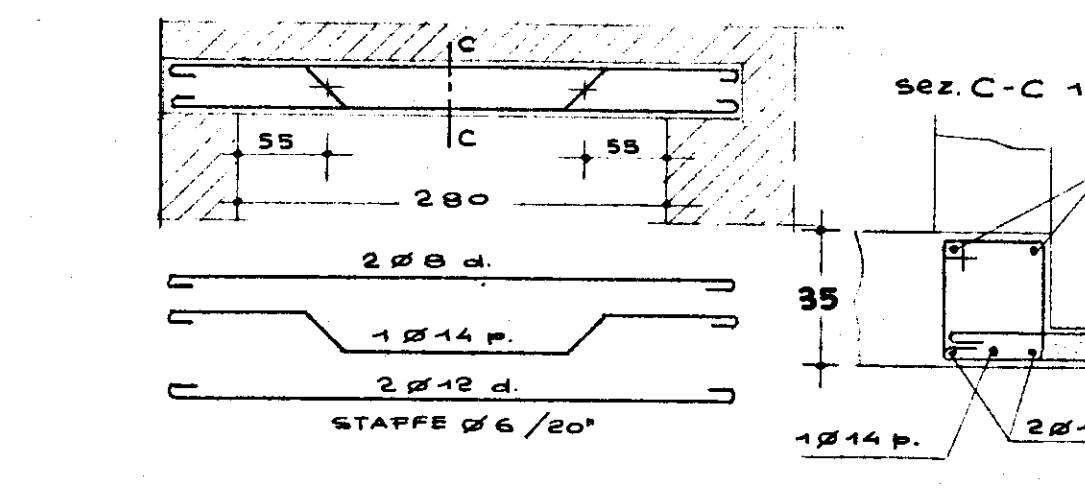

BALCONE B.2

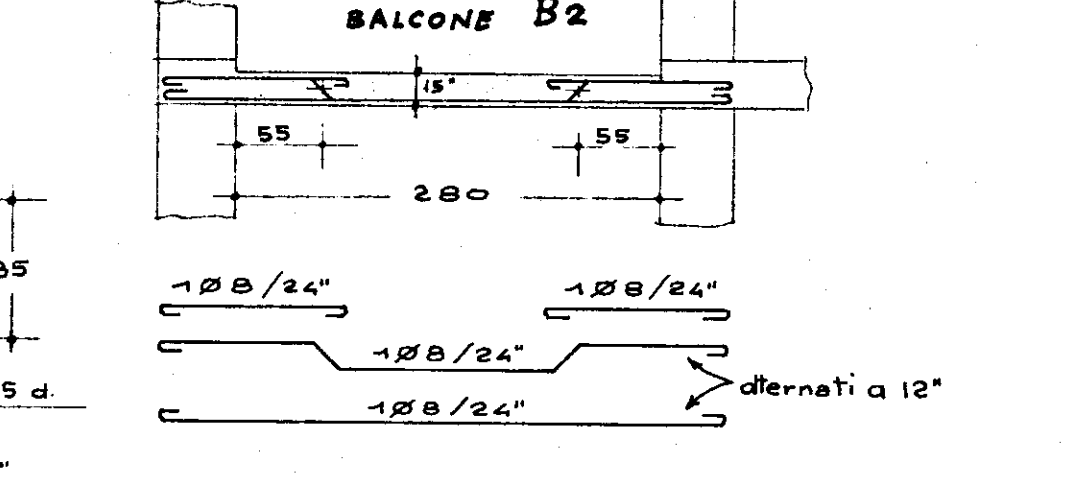

trave di gronda - balcone B.4 1:50

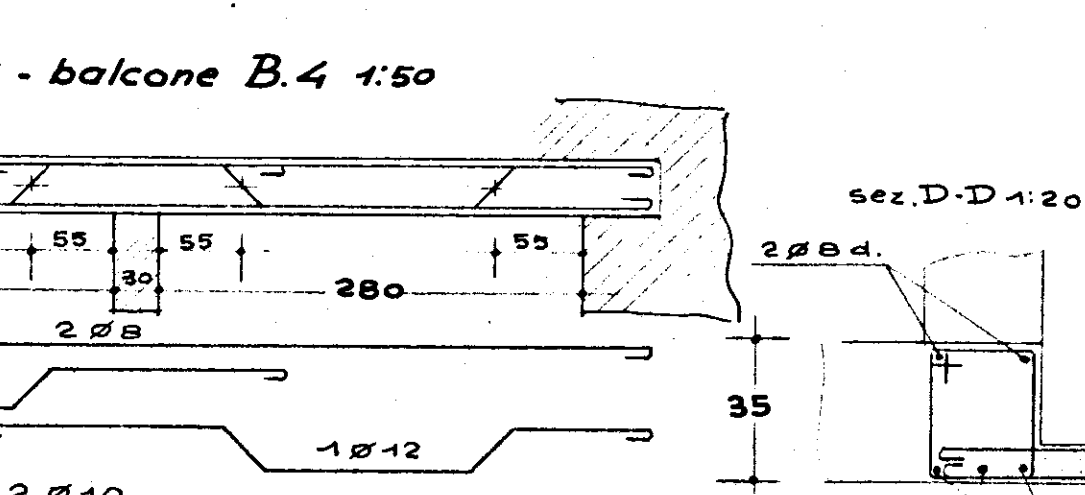

N.B. ARMATURA DEL BALCONE B.4 COME B.2

