




PLINTO TIPO A

n° 3-4-6-10-13-14-16-20-21-26-29-32-35-38-41-46
47-51-53-54-57-61-63-64

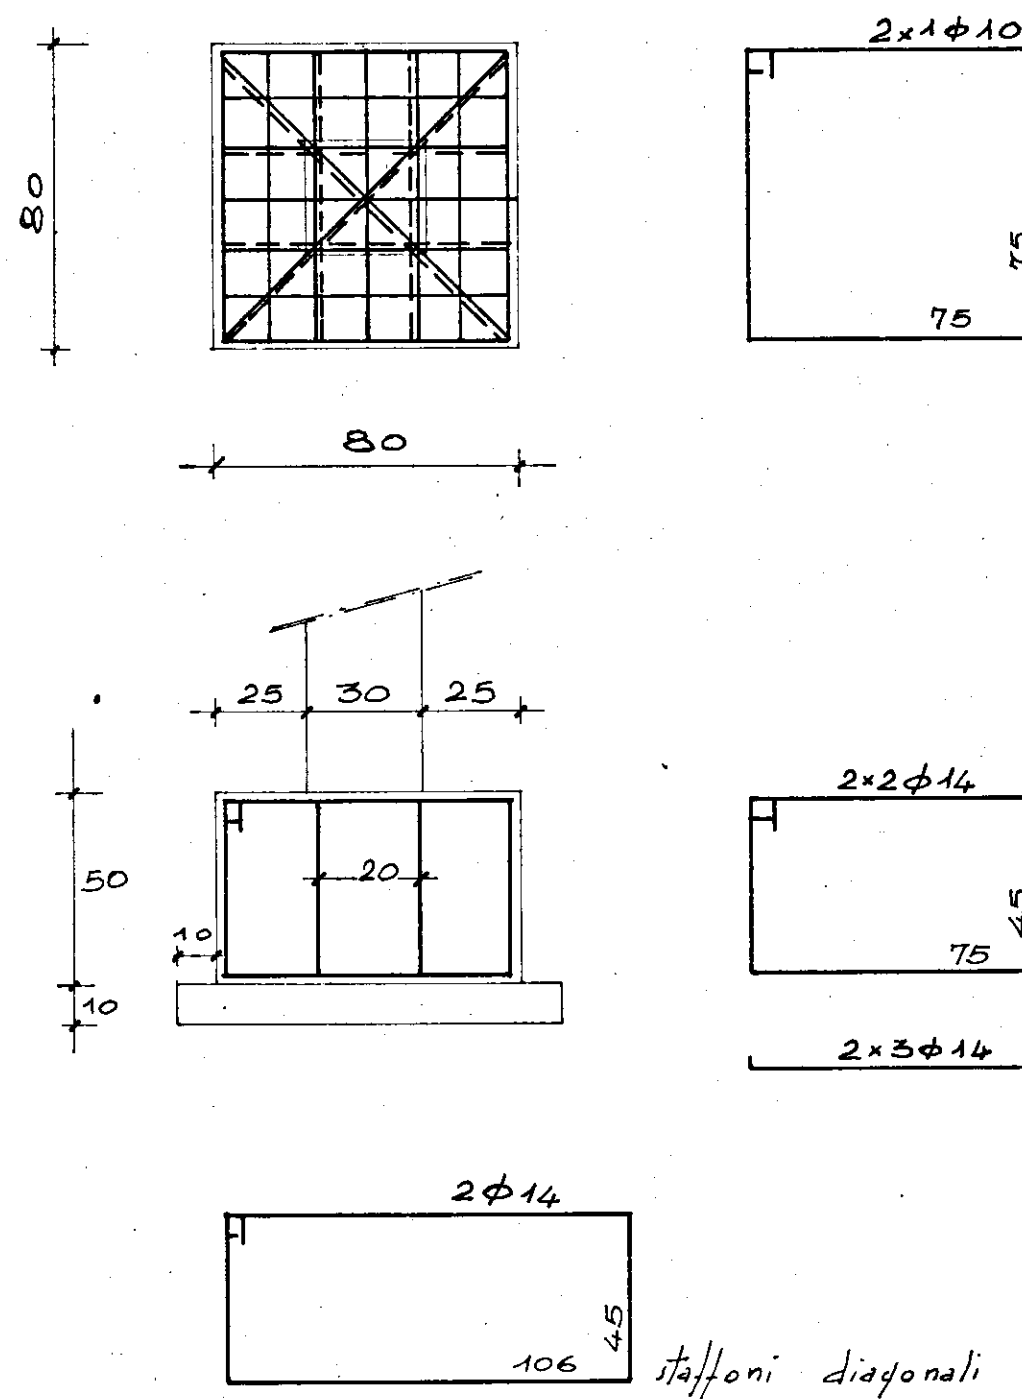


PLINTO TIPO C

n° 7-8; 11-12; 25-33; 27-28; 30-31; 34-42; 36-37;
39-40; 55-56; 59-60

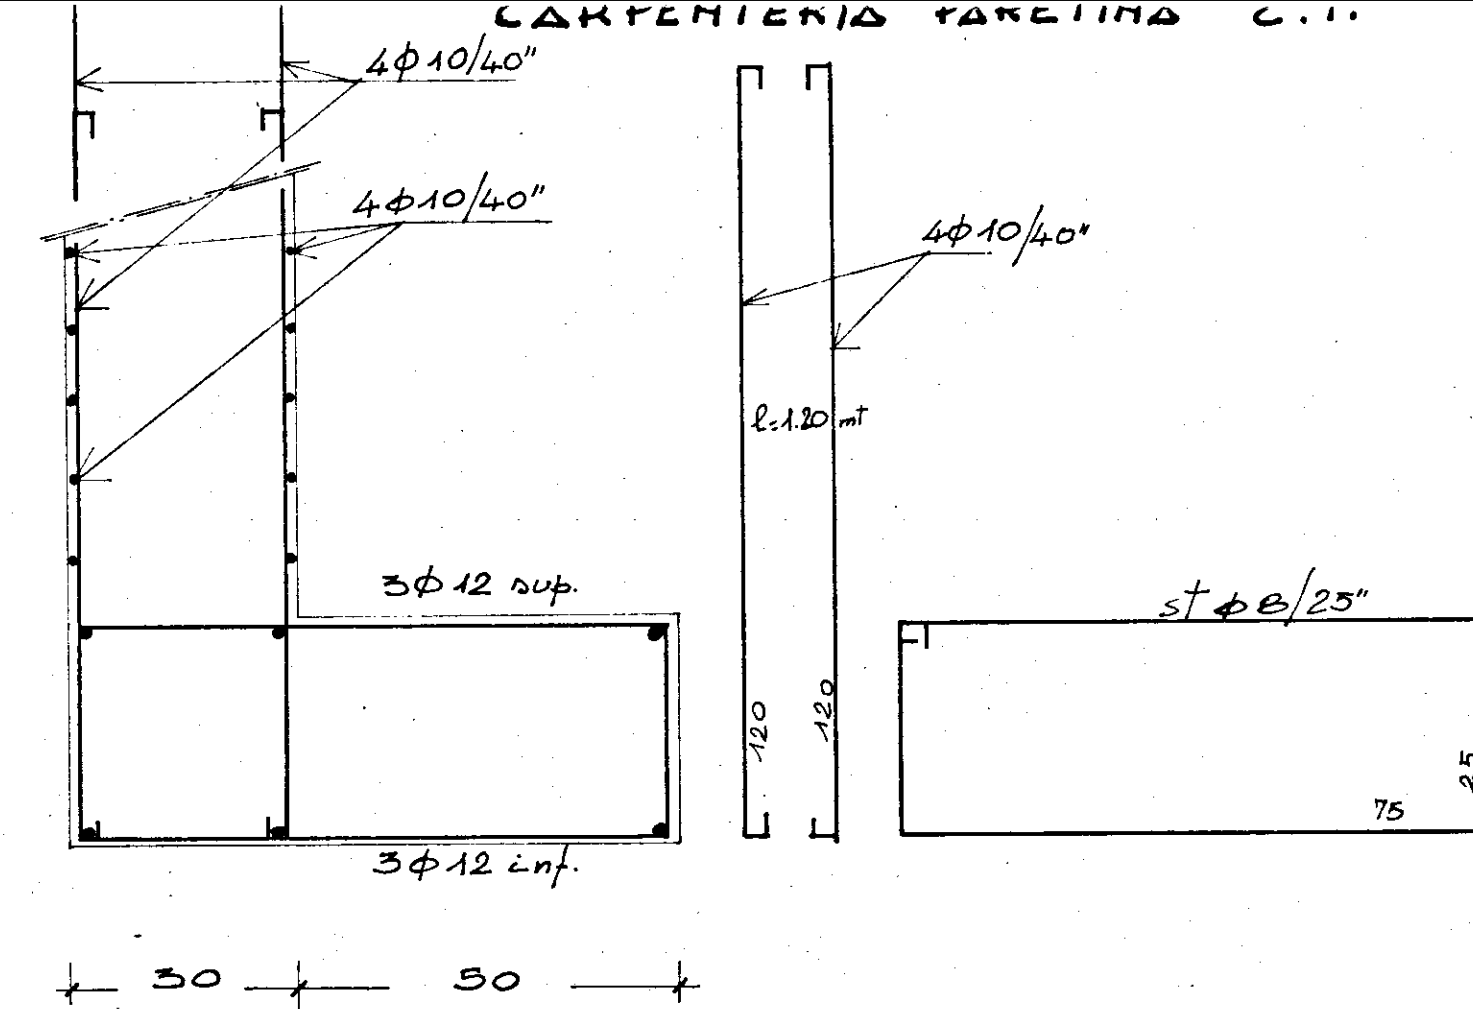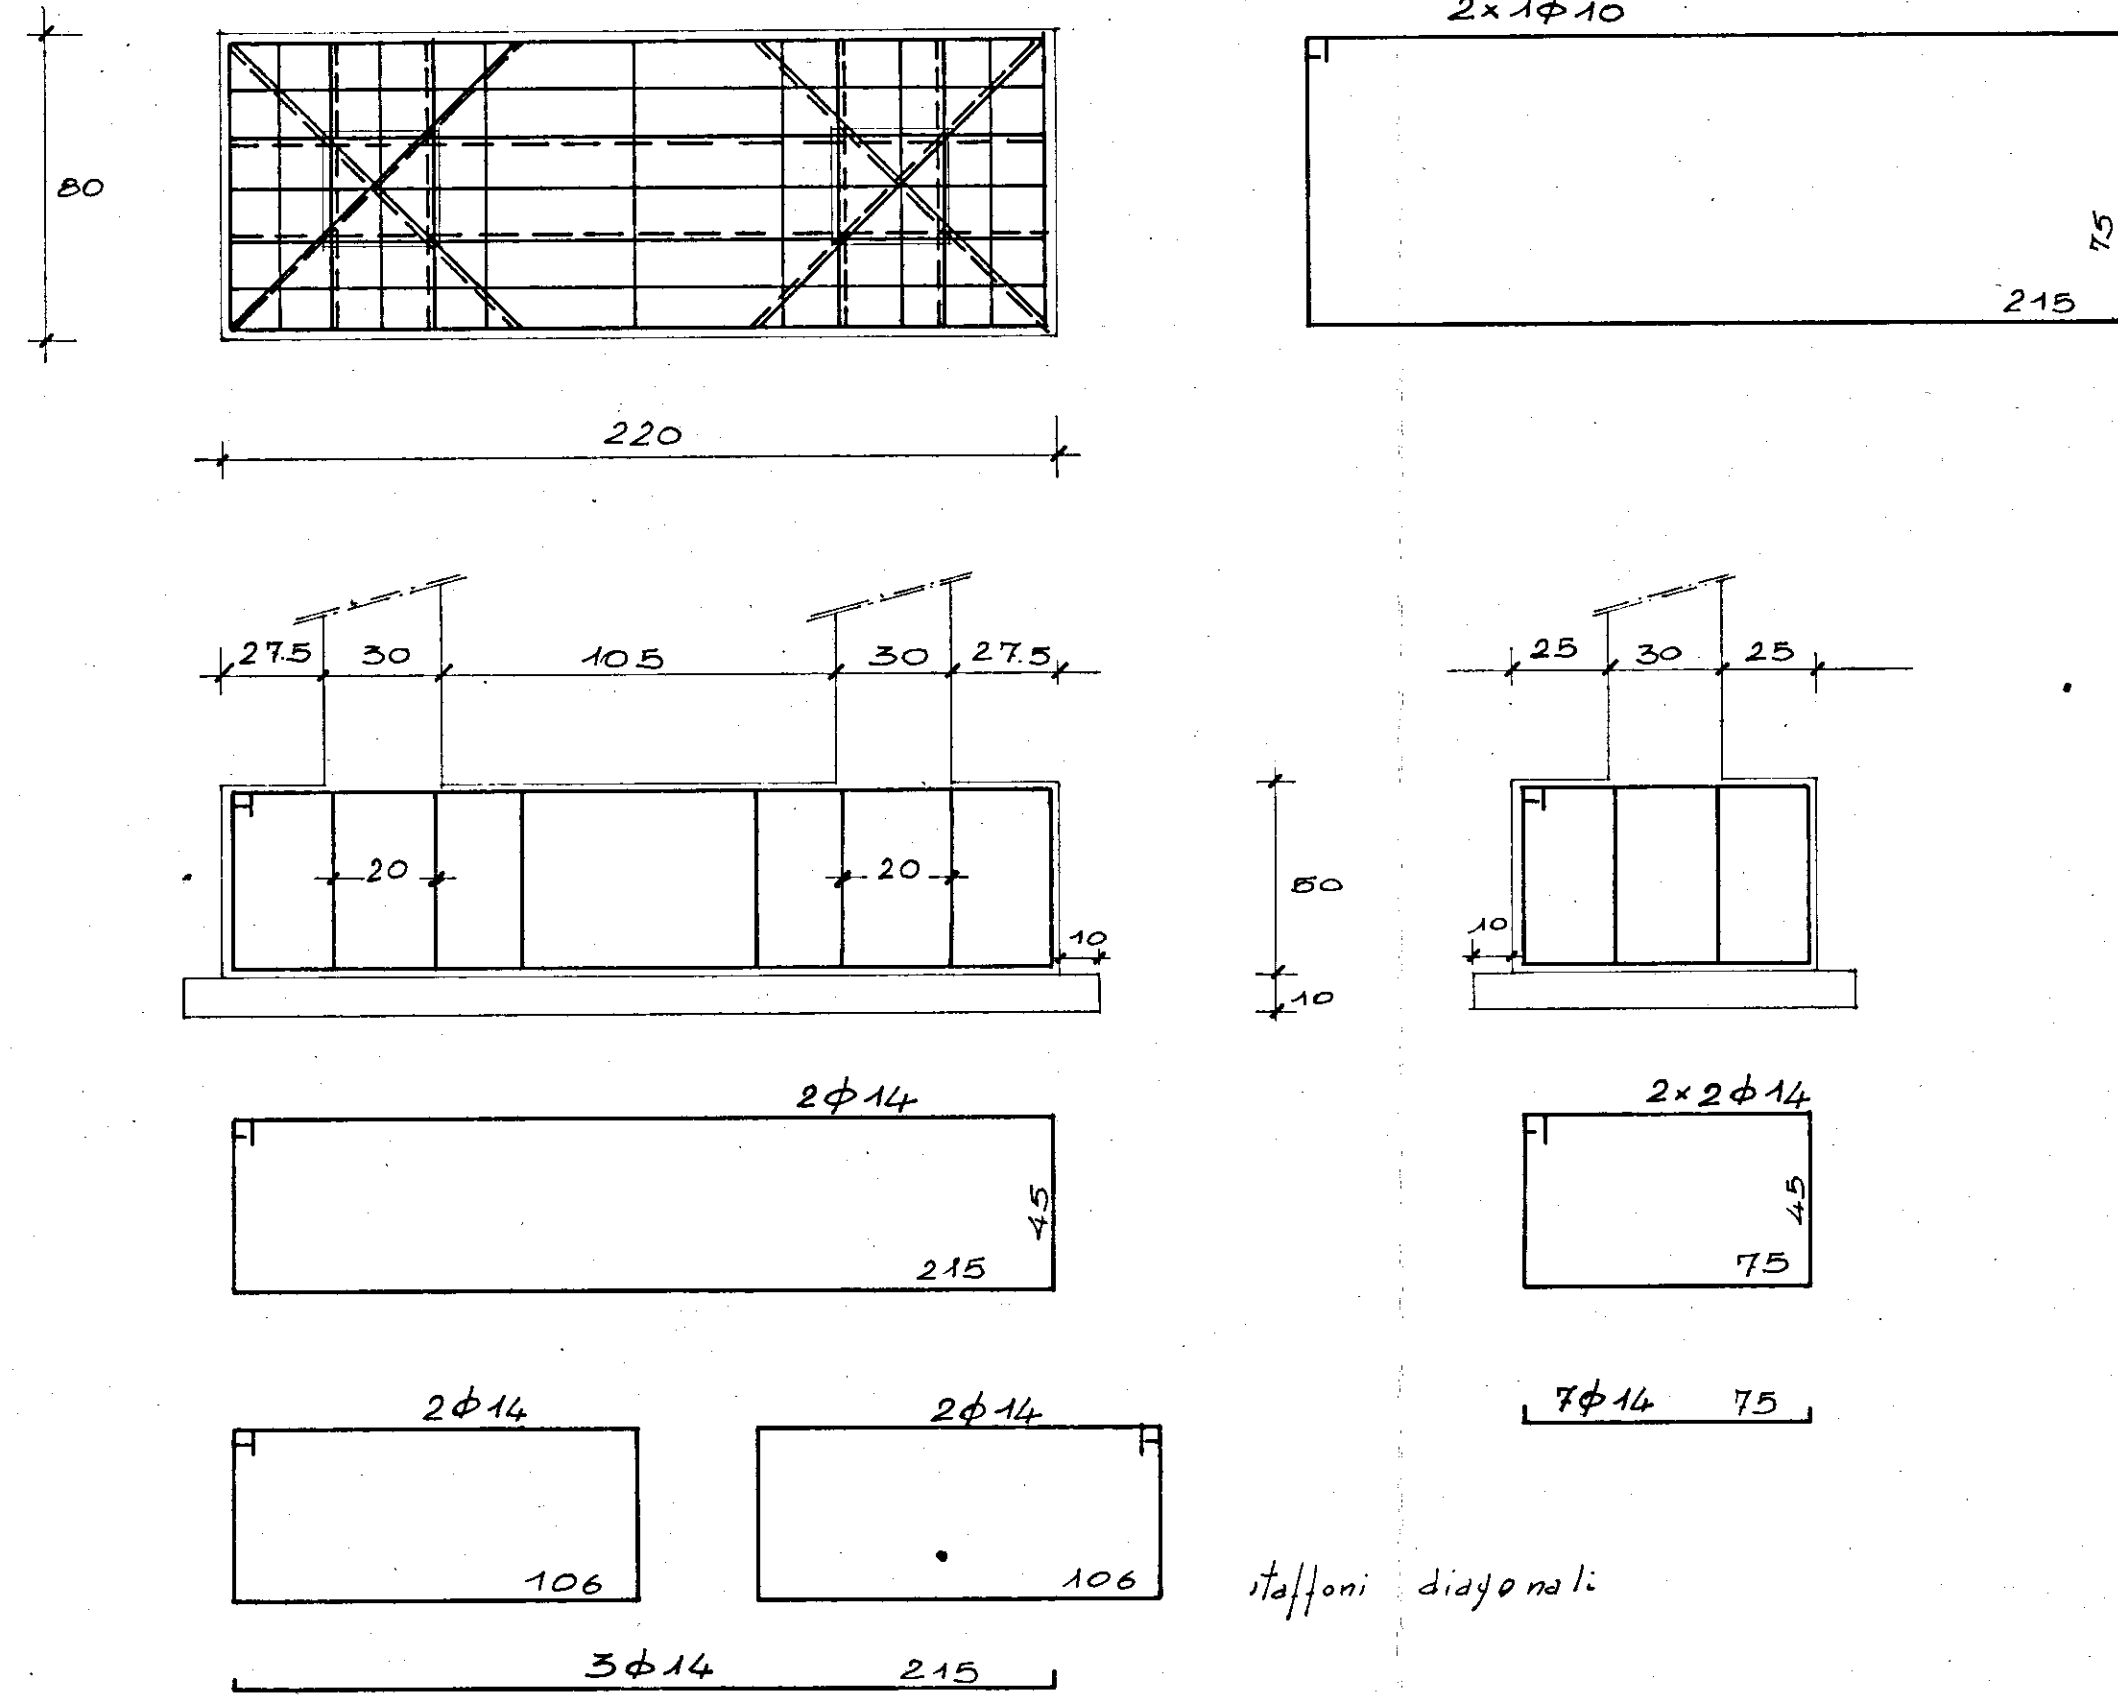

PLINTO TIPO B

n° 1-2-5-9-15-52-62-65

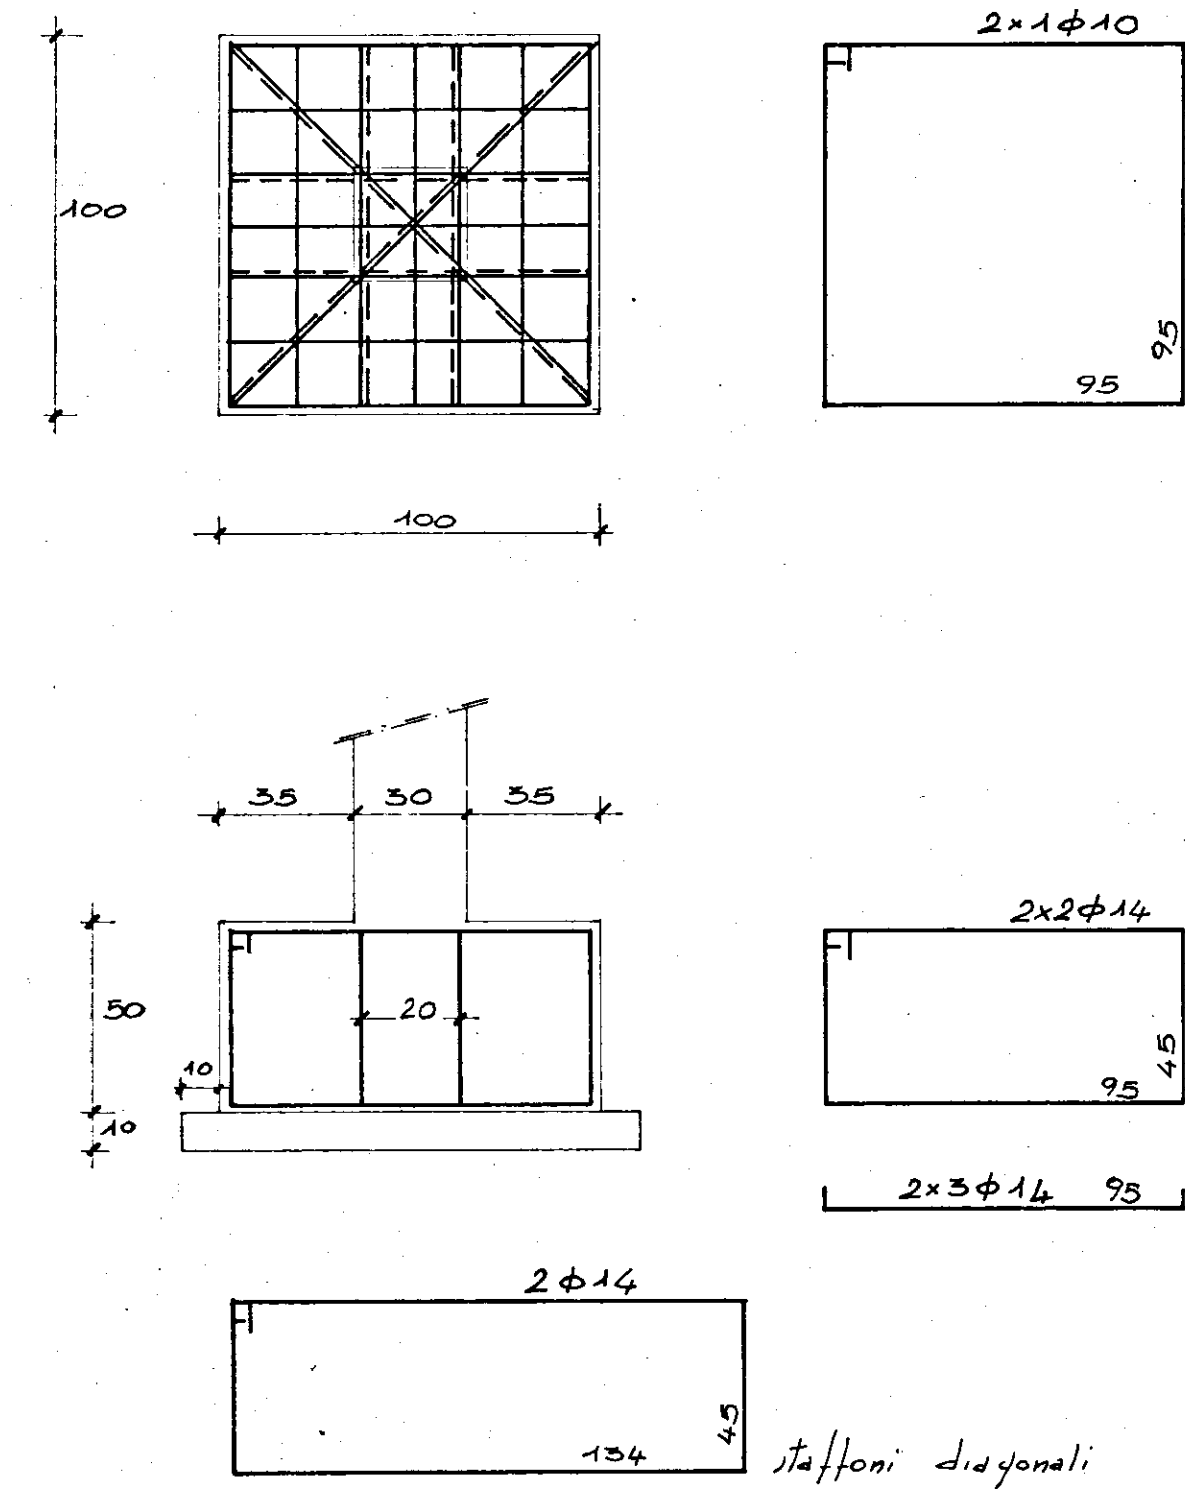

PLINTO TIPO D

n° 17-18-19; 22-23-24; 43-44-45; 46-49-50




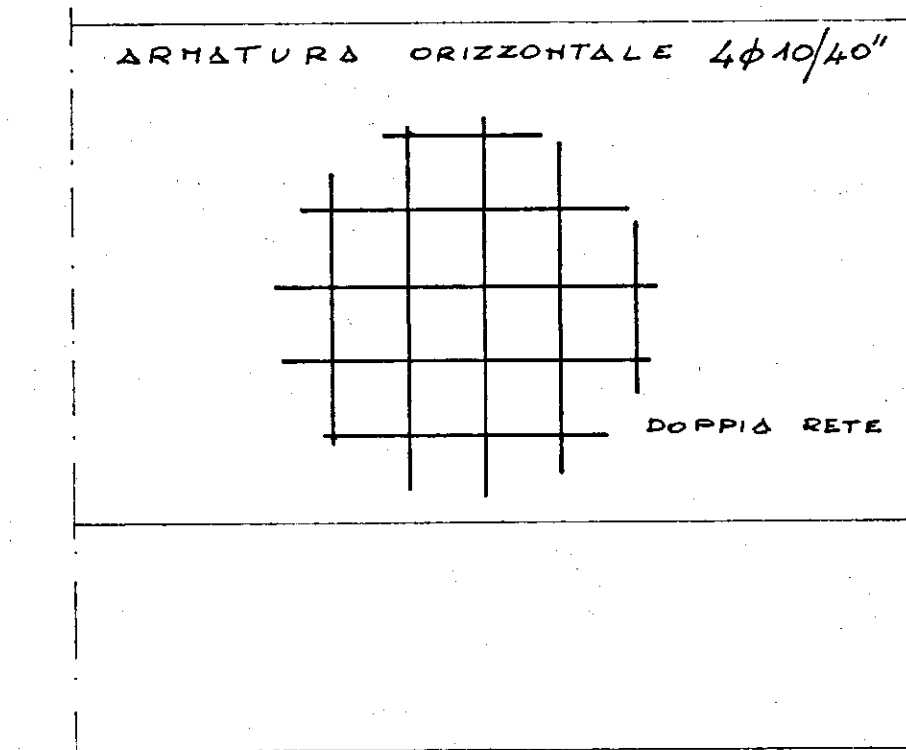


TABELLA PILASTRI TUTTI I PILASTRI:

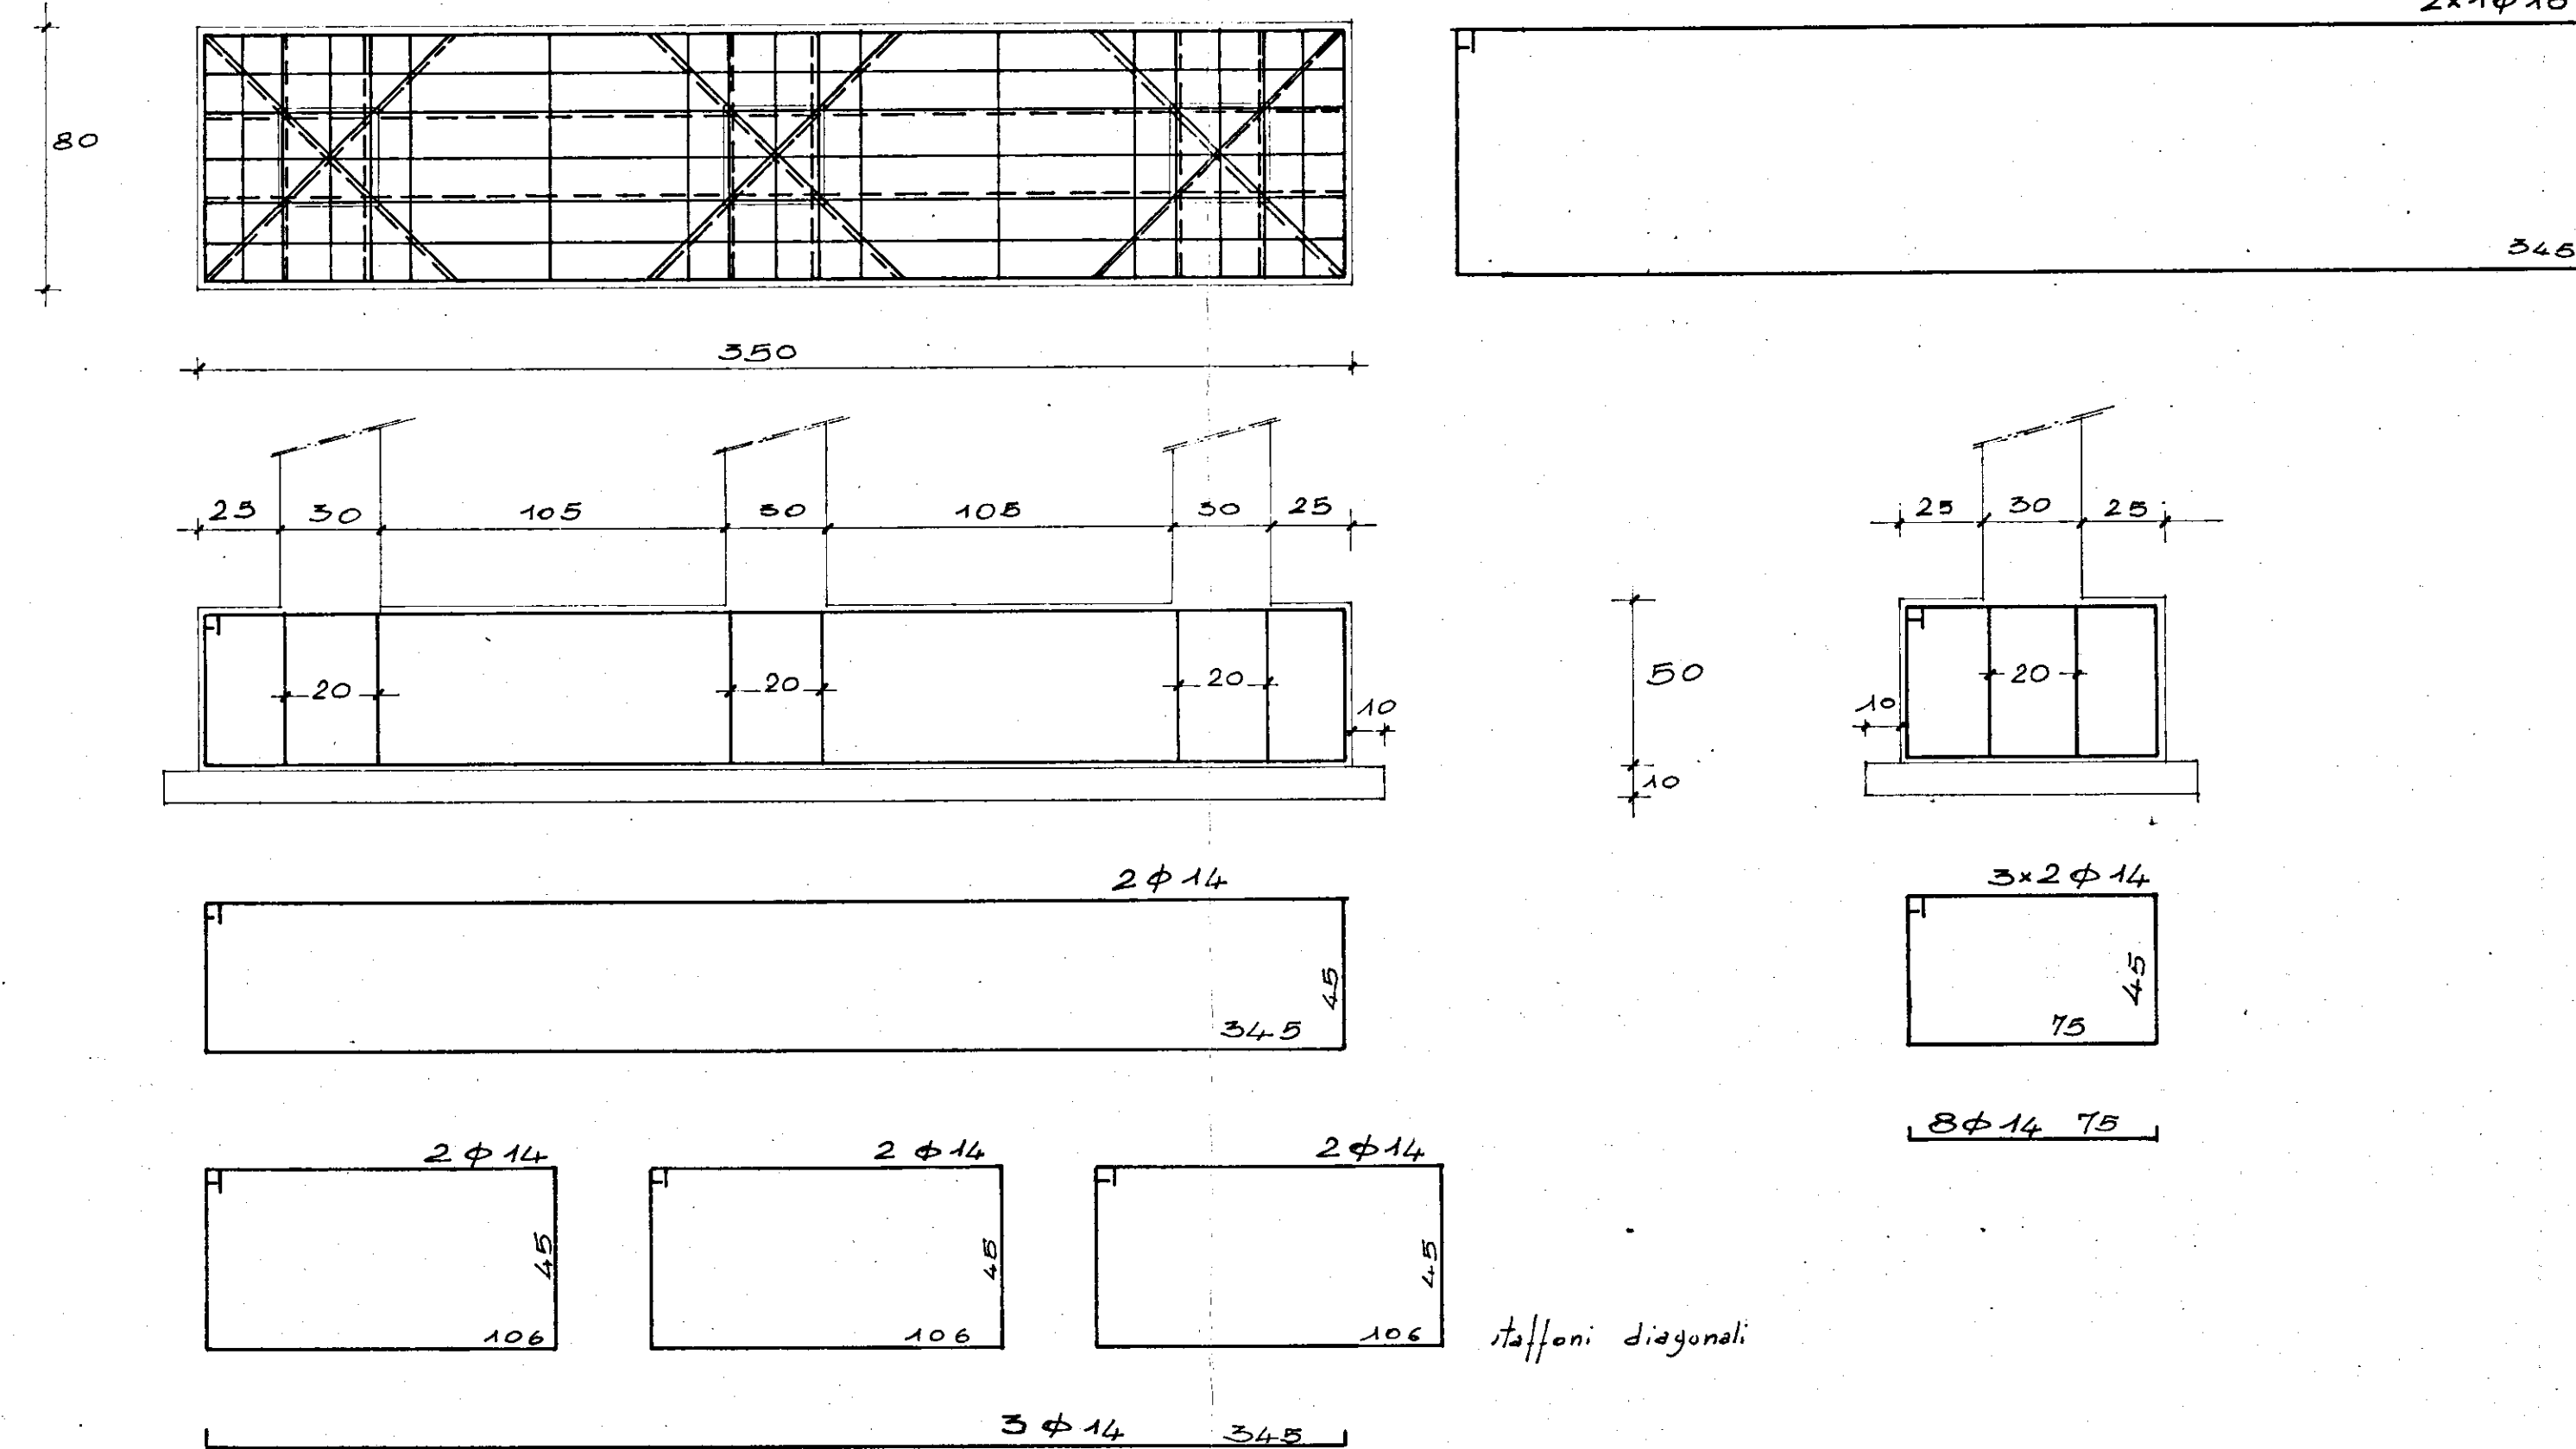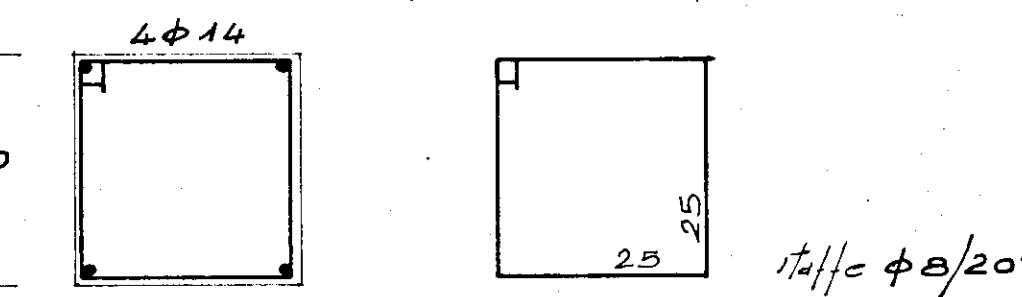

N.B.
PER I PILASTRI
n° 1,2,3,4,5,15,16,29,38,51,52,62,63,64,65,66,
A PARTIRE DALLA BASE DEL PLINTO
E PER 1 M². DI ALTEZZA RADDOPPIARE
L'ARMATURA:
-COME DA PARTICOLARE

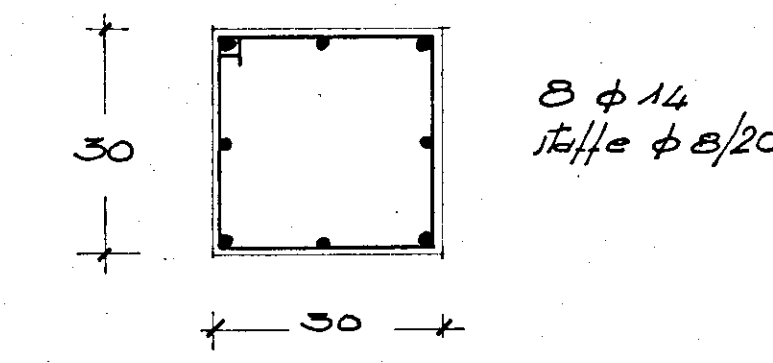

STRUTTURE	CEMENTO TIPICO	DOSAGGIO QUANTITÀ	CONGLOMERATO CLASSE	ACCIAIO TIPICO
FONDAZIONI	325	3.00	250	F _B 38K
PILASTRI	425	3.50	300	F _B 38K
SOLAI	425	3.50	300	F _B 44K
RIMANENTI STRUTTURE	325	3.50	300	F _B 44K
PRESCRIZIONI PER IL CONGLOMERATO	CEMENTO TIPICO	DOSAGGIO QUANTITÀ	CONGLOMERATO CLASSE	ACCIAIO TIPICO
TRAVI	425	3.50	300	F _B 44K
CARATTERISTICHE DELL'ACCIAIO	F _B 44K	F _B 44K	F _B 44K	F _B 44K
note				
CARICHI DI PROGETTO	COBERTURA			
PERMANENTI	RP. SOLAIO	250 kg/m ²		
	INC. TRAVEZZI	150 kg/m ²		
	PASSO + PARTEN.	150 kg/m ²		
	PLINTO NASCO	350 kg/m ²		
ACCIDENTALI	TONDI DI TRAVEZZI	150 kg/m ²		
ULTERIORI PRESCRIZIONI E NOTE				
DATA	MODIFICHE	FIRMA		

STUDIO TECNICO DI INGEGNERIA corso Garibaldi 27 - tel. 223150 72100 Brindisi		progettazione calcolo strutture in c.a. e c.c.p. impianti idraulici consulenza tecnica	
ALLEGATO 3	PROGETTO DELLE STRUTTURE IN C.A. DI ASILO NIDO DA ERIGERSI IN FASANO NELLA ZONA 2 DEL PIANO REDATTO IN ATTUAZIONE DELLA LEGGE 18/4/1962 N. 167		
SCALA 1 : 50	OGGETTO: - CARPENTERIA PLINTI - CARPENTERIA PARETE IN C.L.S. - CARPENTERIA PILASTRI		
DISEGNATO	EDILIZIA SOCIALE		
DATA Maggio 1980	Legge 665 del 22/10/1971 - art. 68/b		
AGGIORNAMENTI	PROGETTISTA		
1° SOSTITUISCE IL N° data:	ESECUTORE LAVORI		
2° SOSTITUISCE IL N° data:	DIRETTORE LAVORI		