ISTITUTO AUTONOMO CASE POPOLARI-BRINDISI

LEGGE 22-10-1971 N. 865 – ART. 68/B
CANALE B

COSTRUZIONE DI CASE POPOLARI IN LATIANO
INFISSARIO (finestre e balconi)

Scala
1:10
1:1

PROGRAMMA INTERVENTO N 009/19/1

PROGETTAZIONE
Uff. Tecn. I.A.C.P.
BRINDISI

Aggiornamenti:

Data

IL DIRETTORE TECNICO
Dott. Ing. Antonio LONGO

TAV. N. 10/a

Alloggi N. da vani 5 = vani N.
" " " " 6 = " "
" " 6 " " 7 = " " 42
TOT. N. 6 N. 42

(... Legge 22-10-1971 n. ...)
FAVOREVOLE
7/74

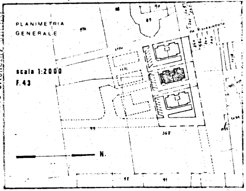
PLANIMETRIA
GENERALE
scala 1:2000
F.43
N.

ISTITUTO AUTONOMO CASE POPOLARI
BRINDISI

Progetto ______ dal
Consiglio di Amministrazione nella
seduta del 22 GIU. 1974
con delibera n. ______

IL DIRET[illegible]ALE f.f.
(Dott. I[illegible]o Longo)

TIPO F4

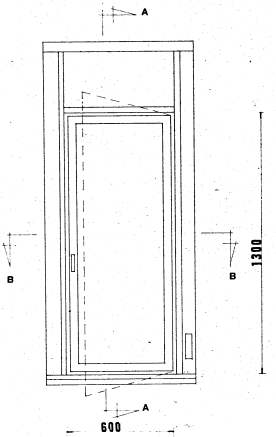
A
B
B
A
1300
600

TIPO F_1

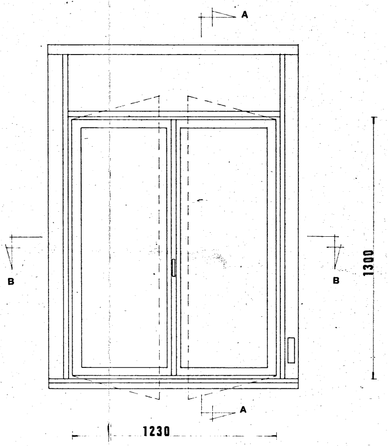
A
B
B
1300
A
1230

TIPO F_5

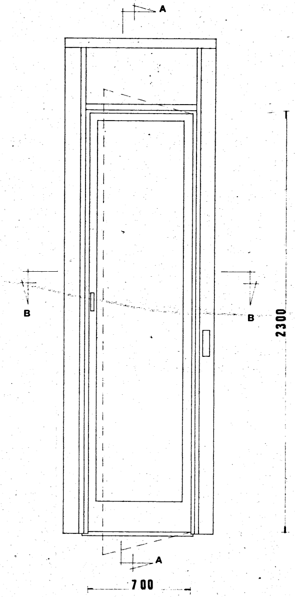
A
B
B
2300
A
700

TIPO F_2

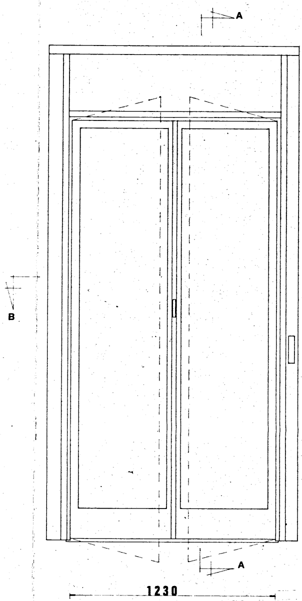

SEZ. B·B

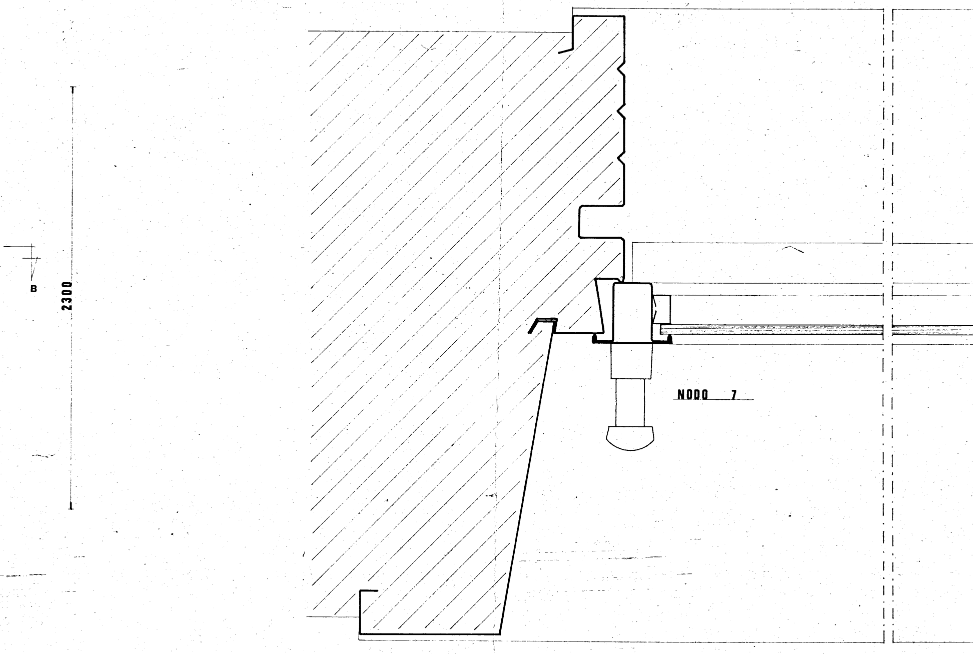
B
2300
NODO 7

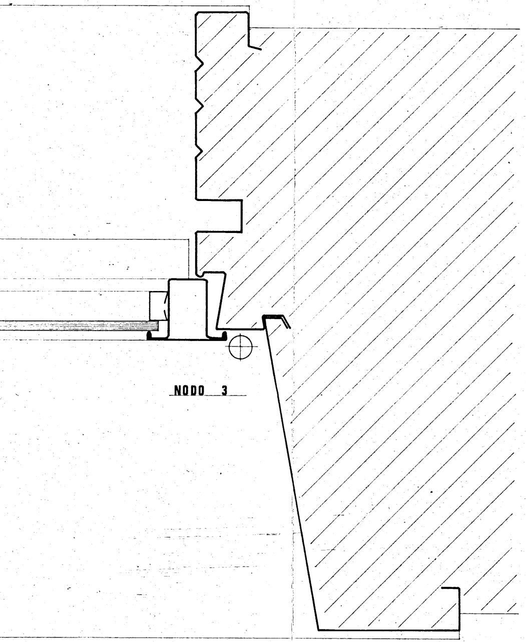

NODO 3

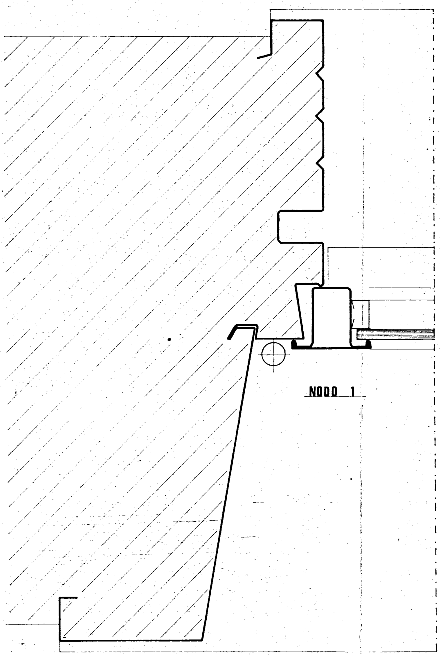

NODO 1

SEZ. B·B

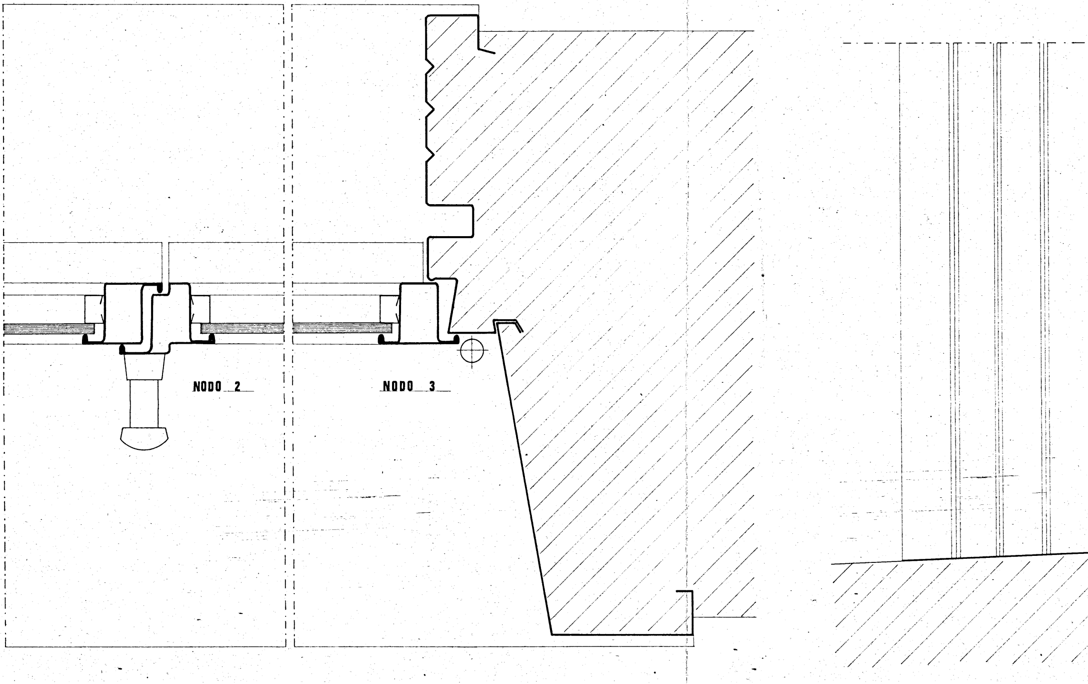
NODO 2
NODO 3

SEZ. A·A

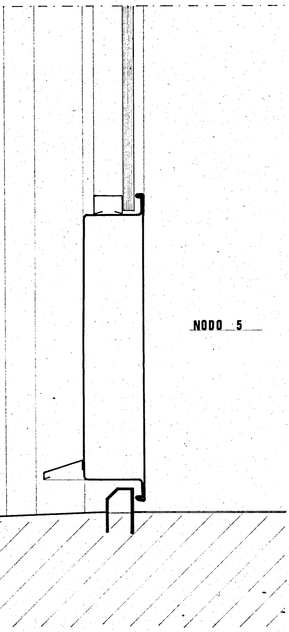

SEZ. A·A

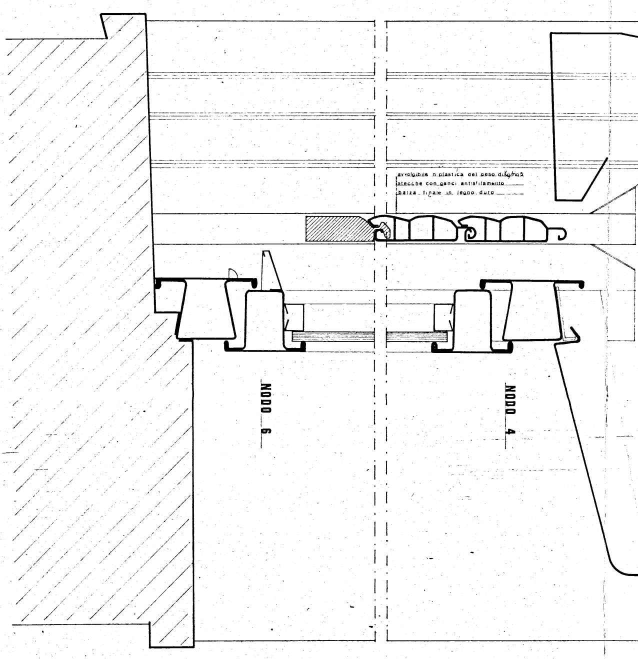
avvolgibile in plastica del peso di Kg/mq 5
stecche con ganci antisfilamento
balza finale in legno duro
NODO 6
NODO 4

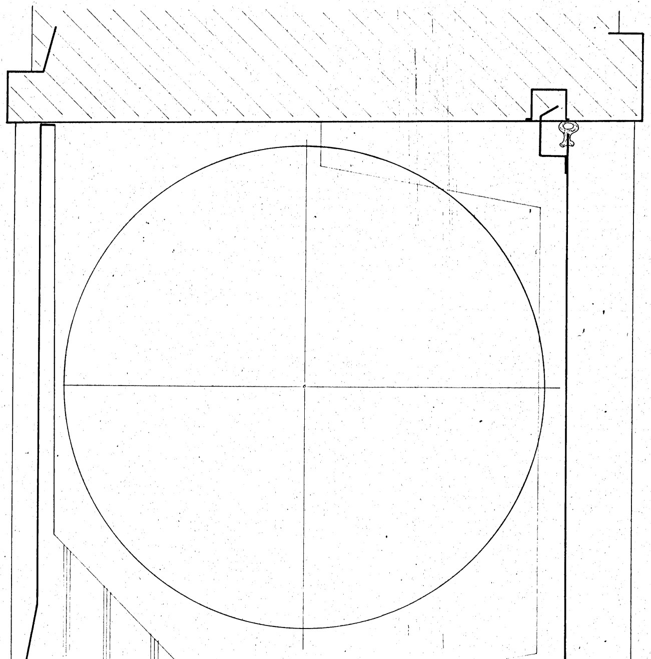SEZ. A·A