

COMUNE DI BRINDISI

PROPRIETA' I.A.L.P.

LEGGE n° 818/84

PROGETTO: OPERE DA REALIZZARE PER LOTTAMENTO DEL M.O.P. PER LE CENTRALE TECNICHE
CENTRALE TERMICA: VIA DALBONO - V.le Liguria 58° LOTTO

DATA: 11 GENN 1987


IL TECNICO

Ing. Armando Sestini

LEGENDA DEI SIMBOLI

- QUANDO ELETTRICO
- PORTA METALLICA CHIUSURA
- 1 SEGNALE DI DIVIETO DI FUMARE O USARE FACCIE LIBERE
- ESTINTORE DI TIPO SPRINKLER
- CENTRO DI PERICOLO
- ZONA AD DI DIVISIONE ZERO
- ZONA AD DI RISPETTO


SITUAZIONE ESISTENTE

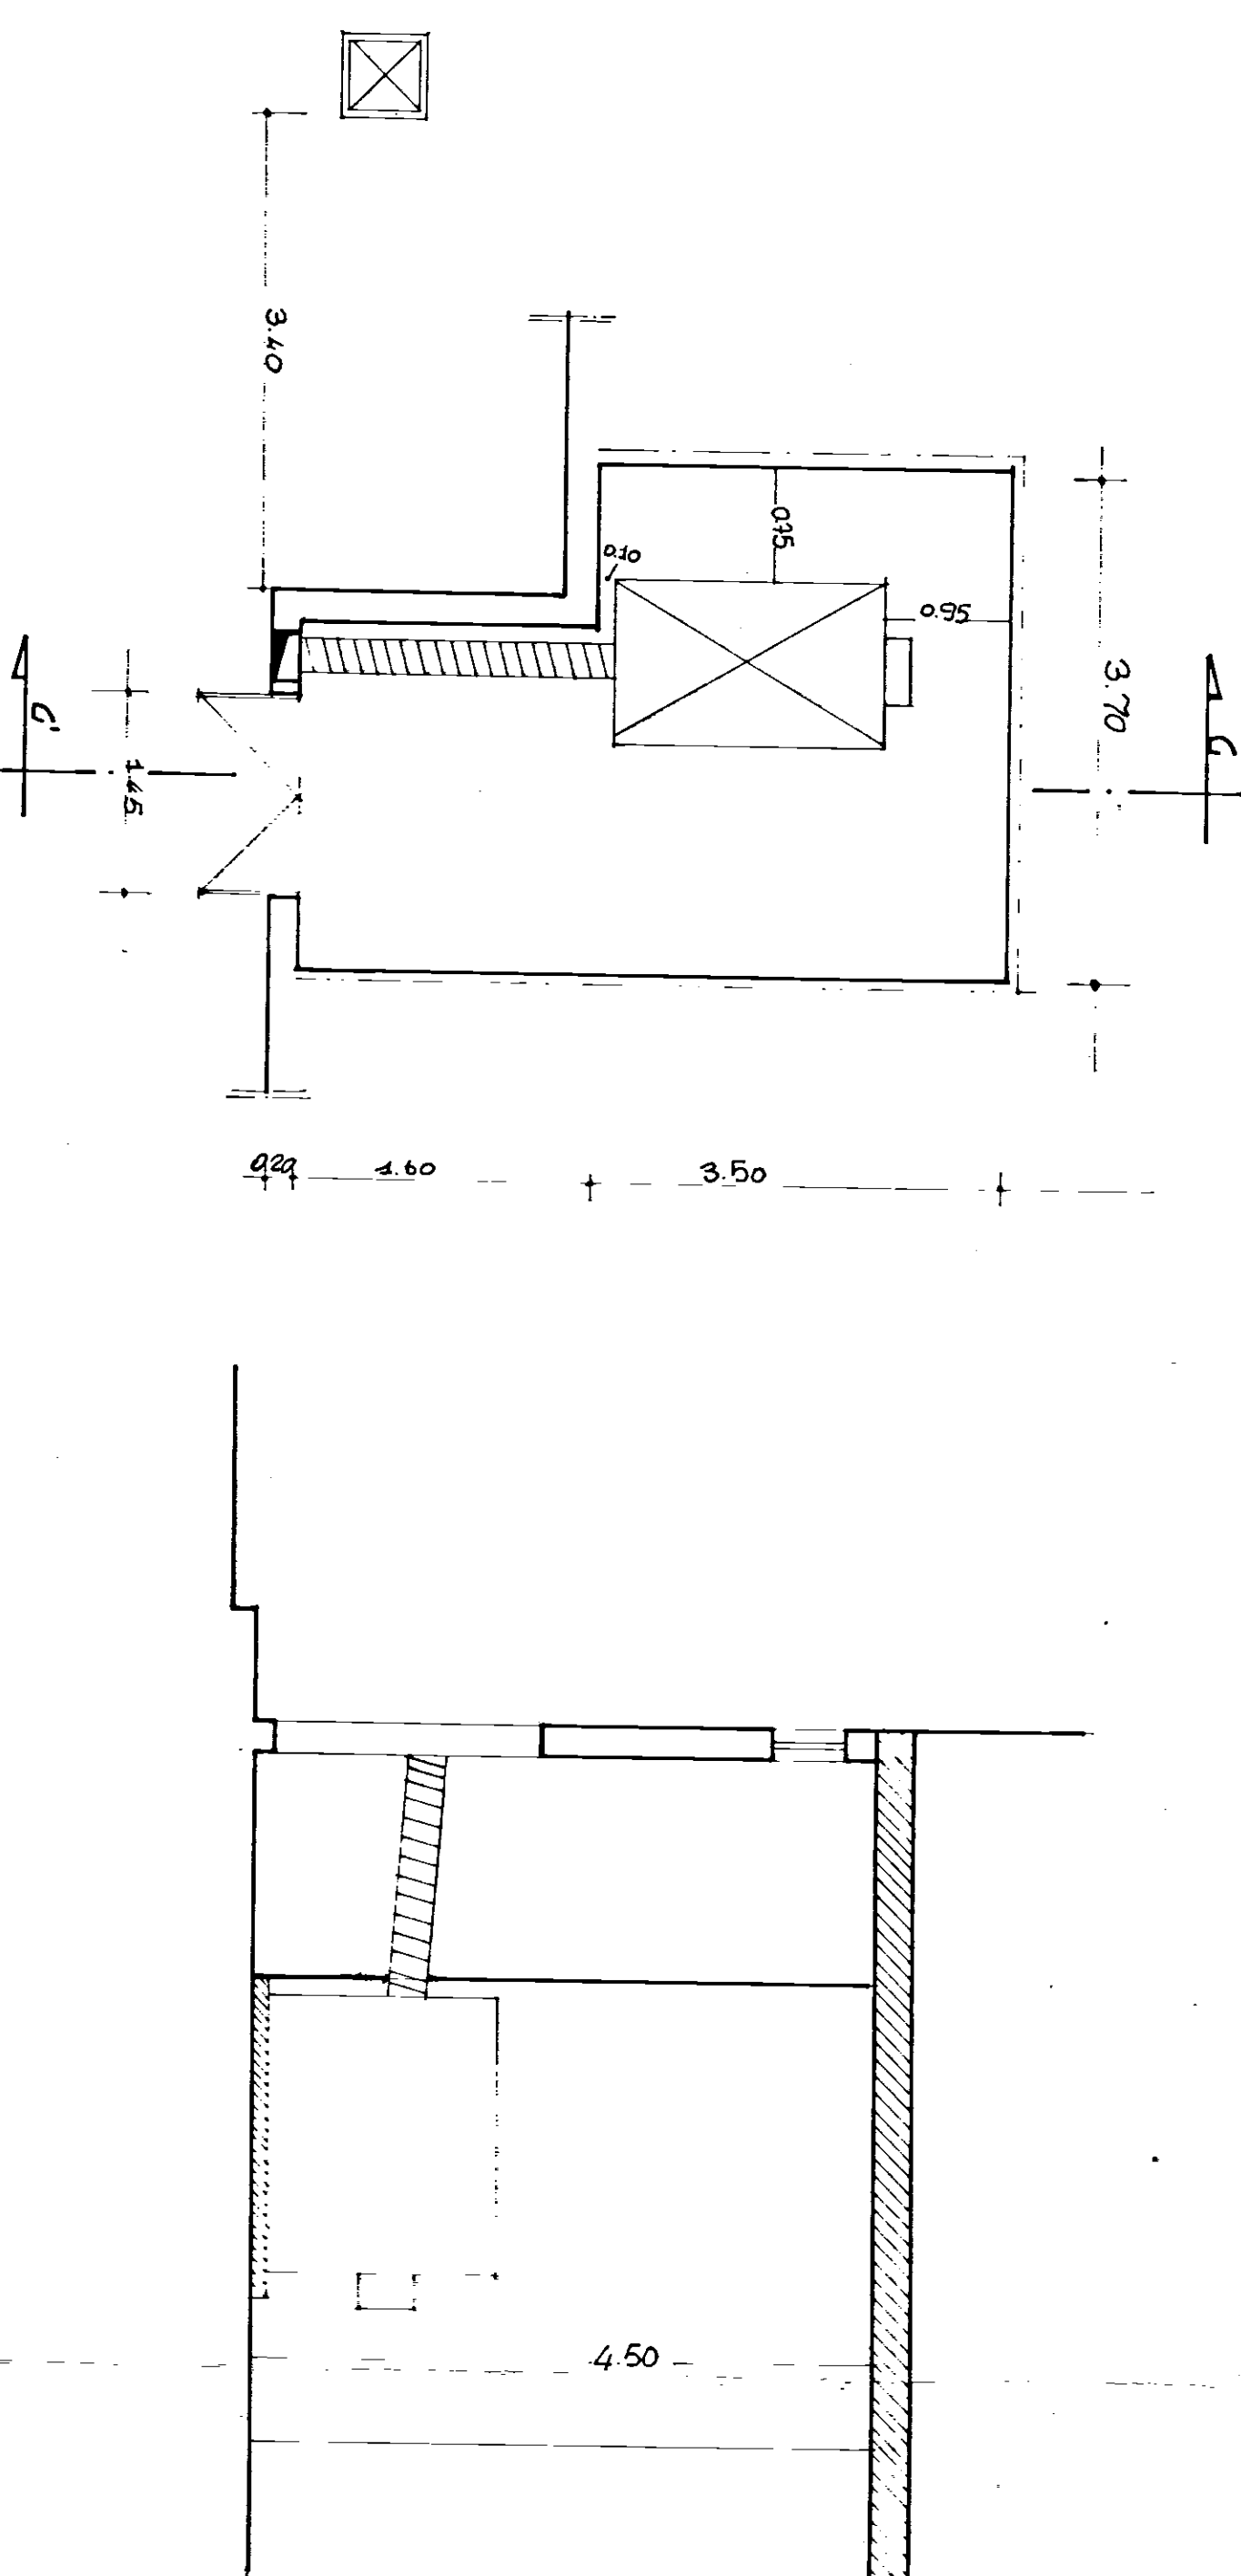

RIlievo Pianta Centrale Termica

SEZIONE C-C'

OPERE DA REALIZZARE

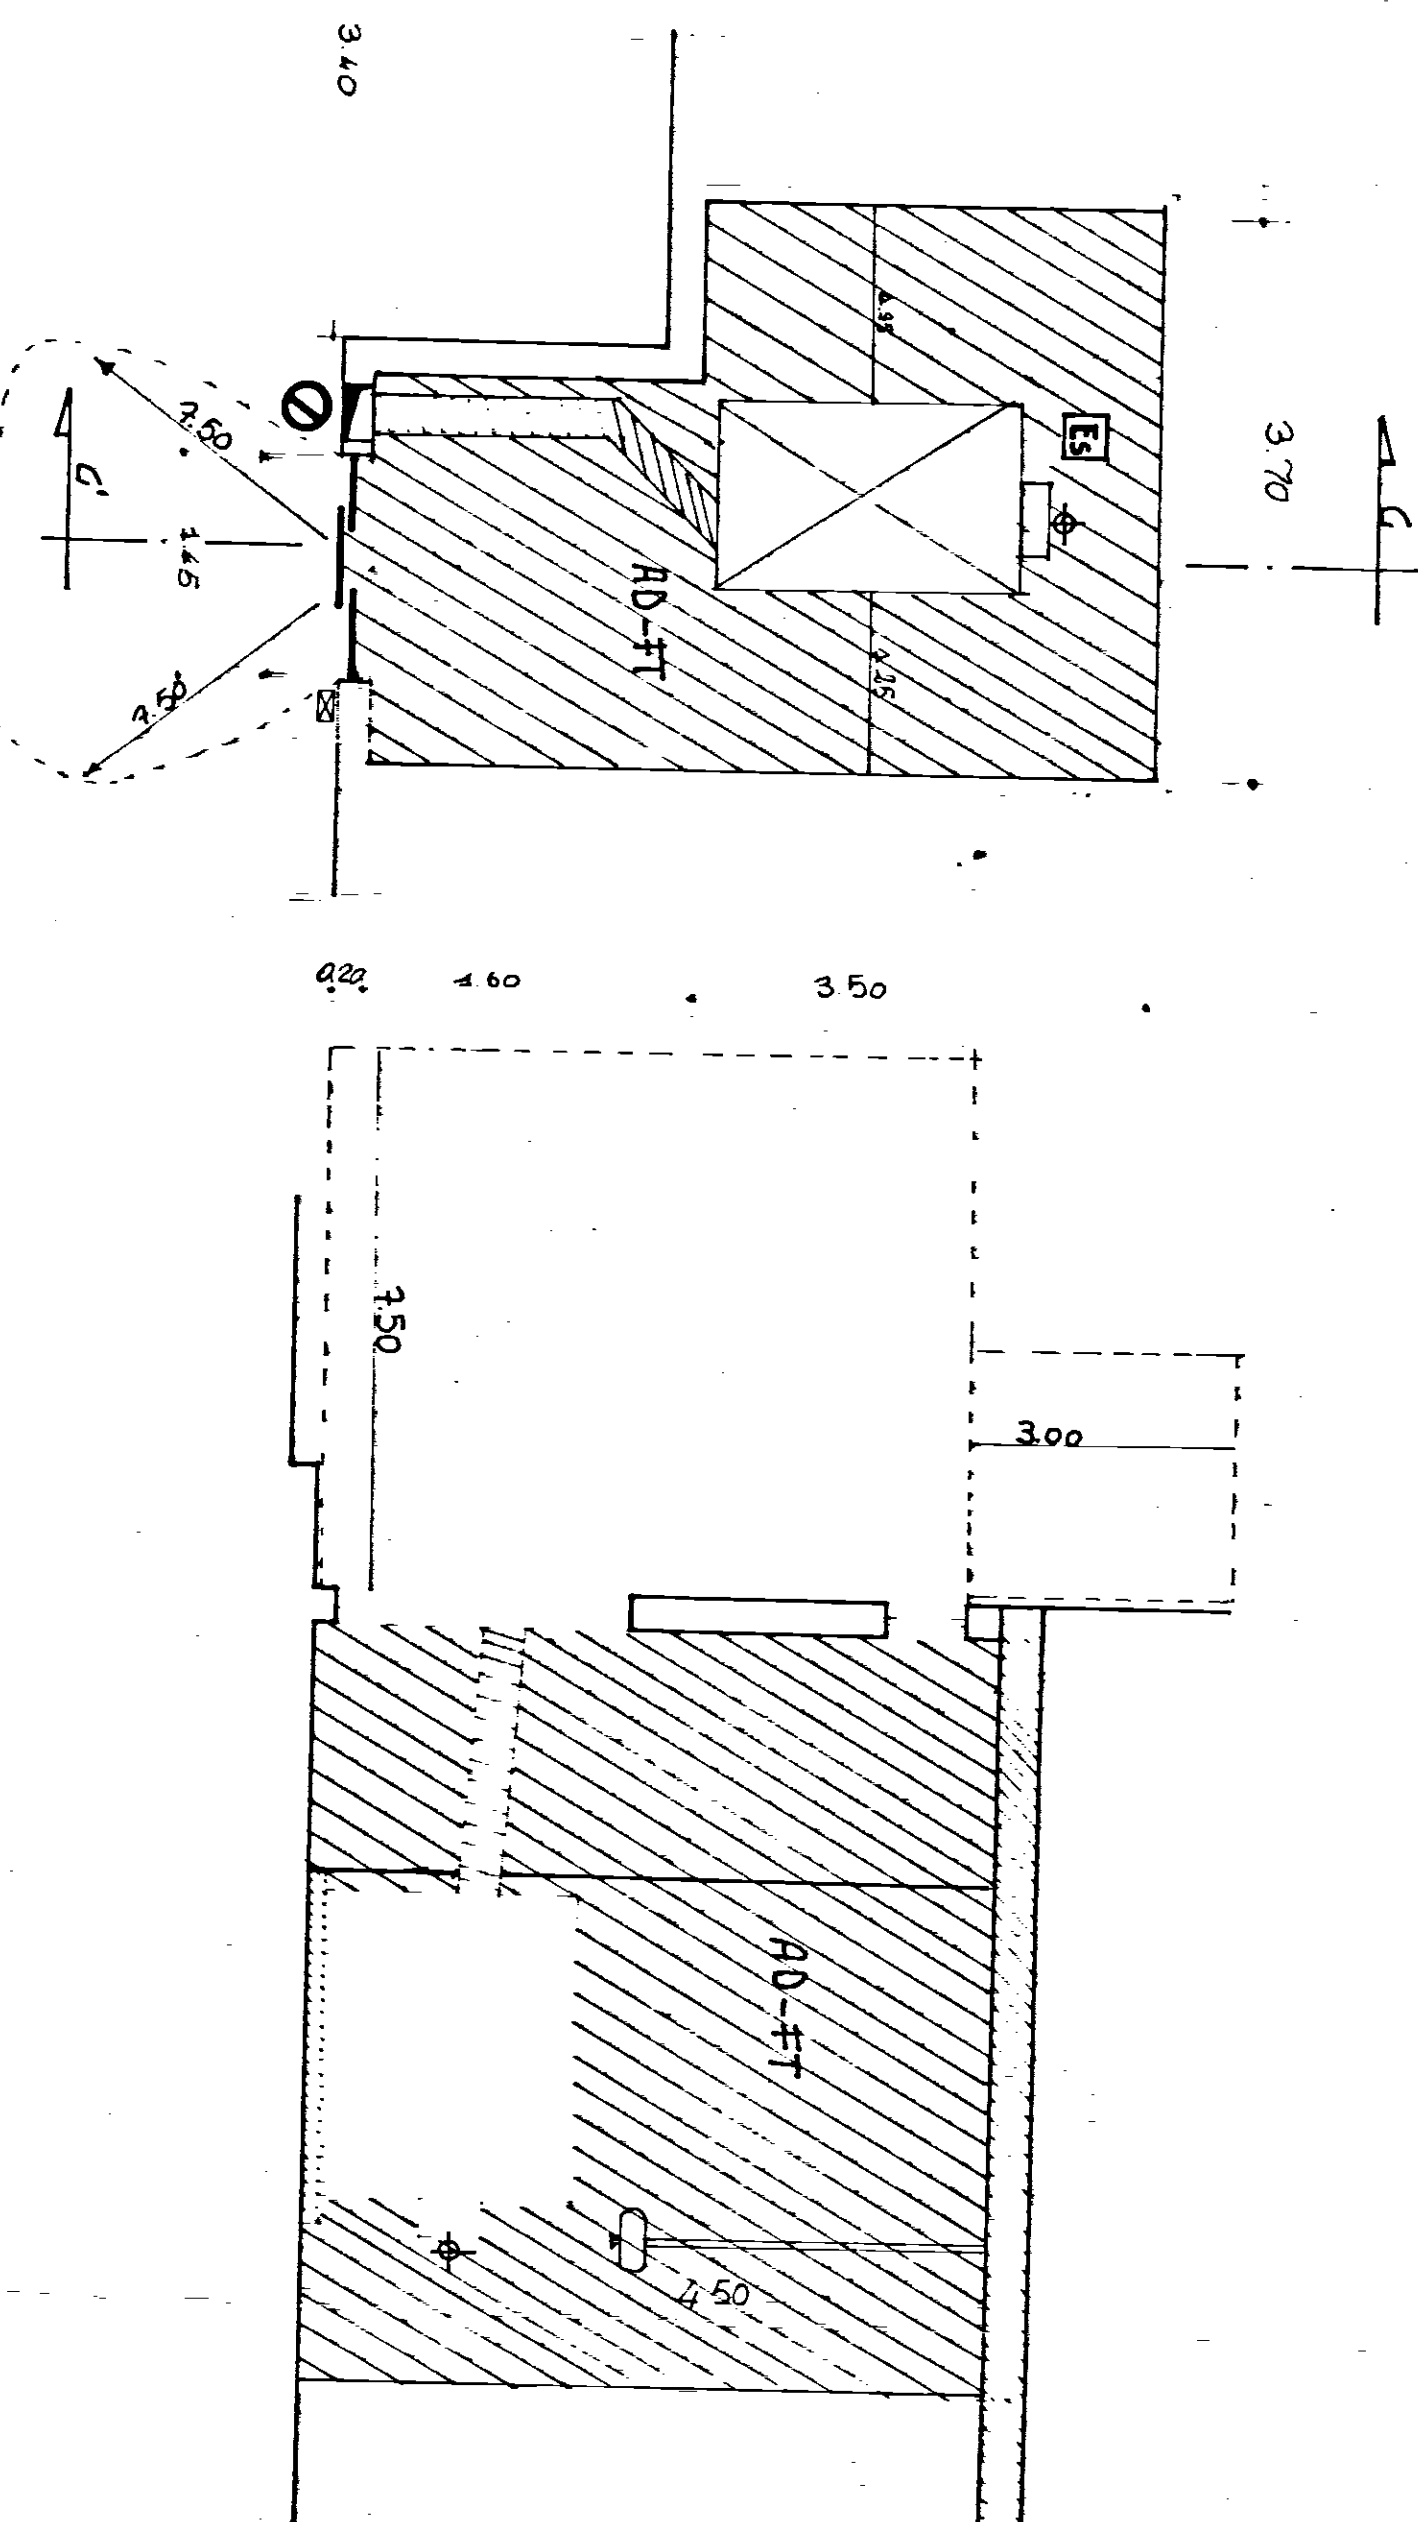

RIlievo Pianta Centrale Termica

SEZIONE C-C'