


CASE PER PROFUGHI IN BRINDISI SULLA VIA APPIA

DALDZZINA C

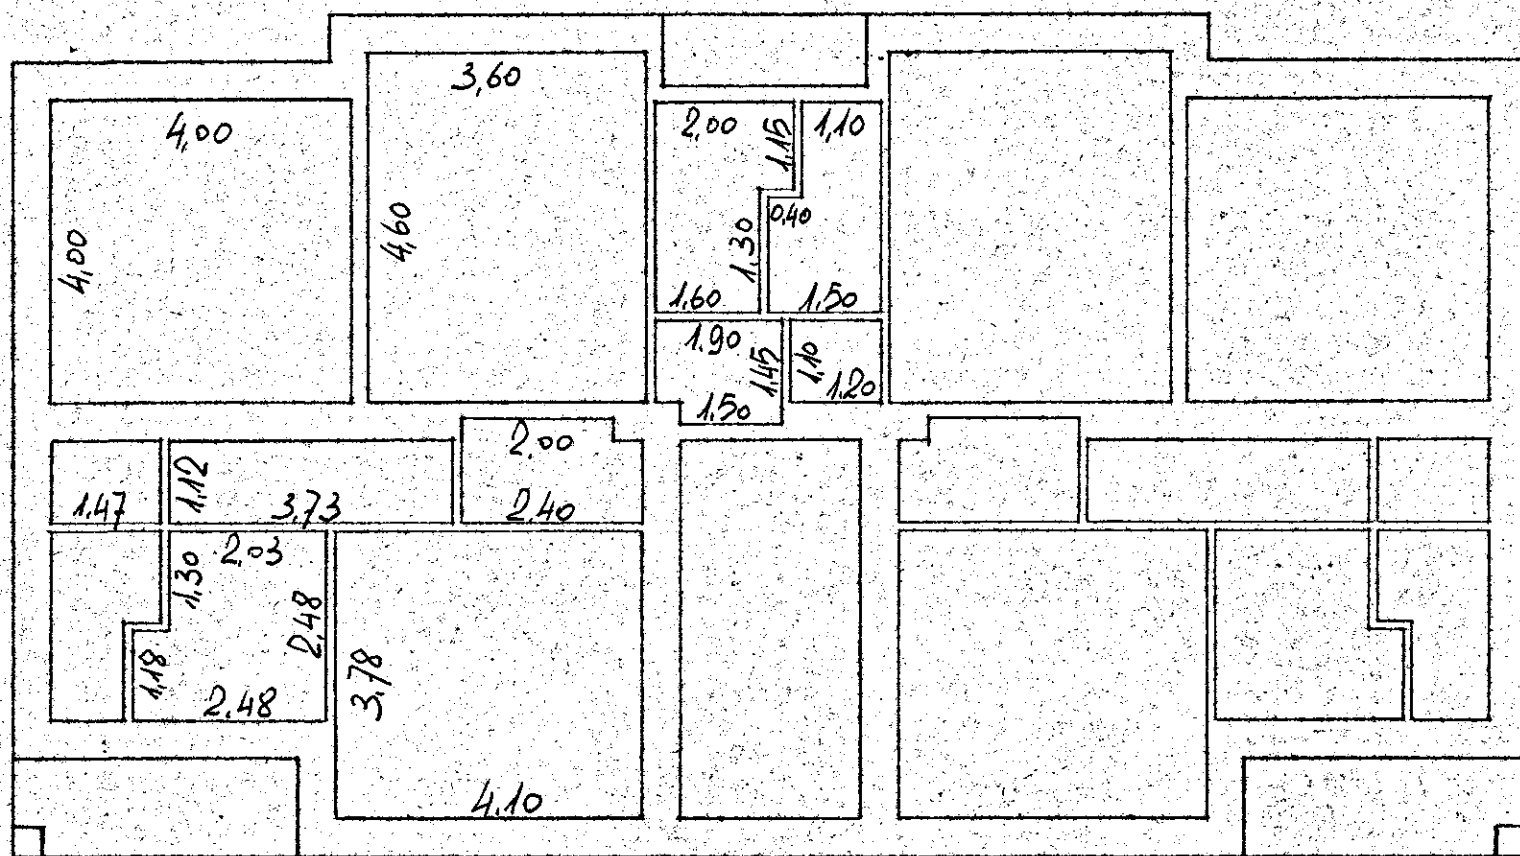

IL DIRETTORE DEI LAVORI

L'IMPRESA

PiANTA PIANO RIALZATO E 1° Tramezzi da cm. 10