
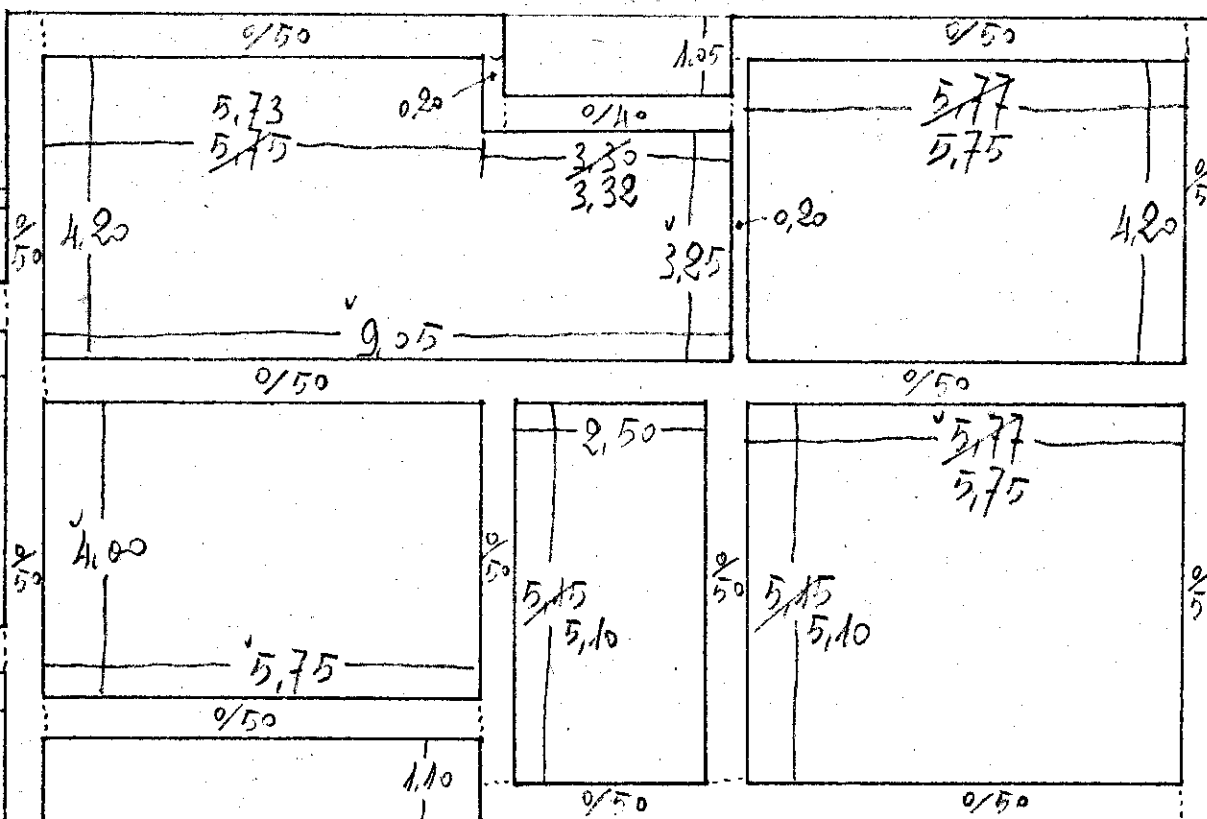
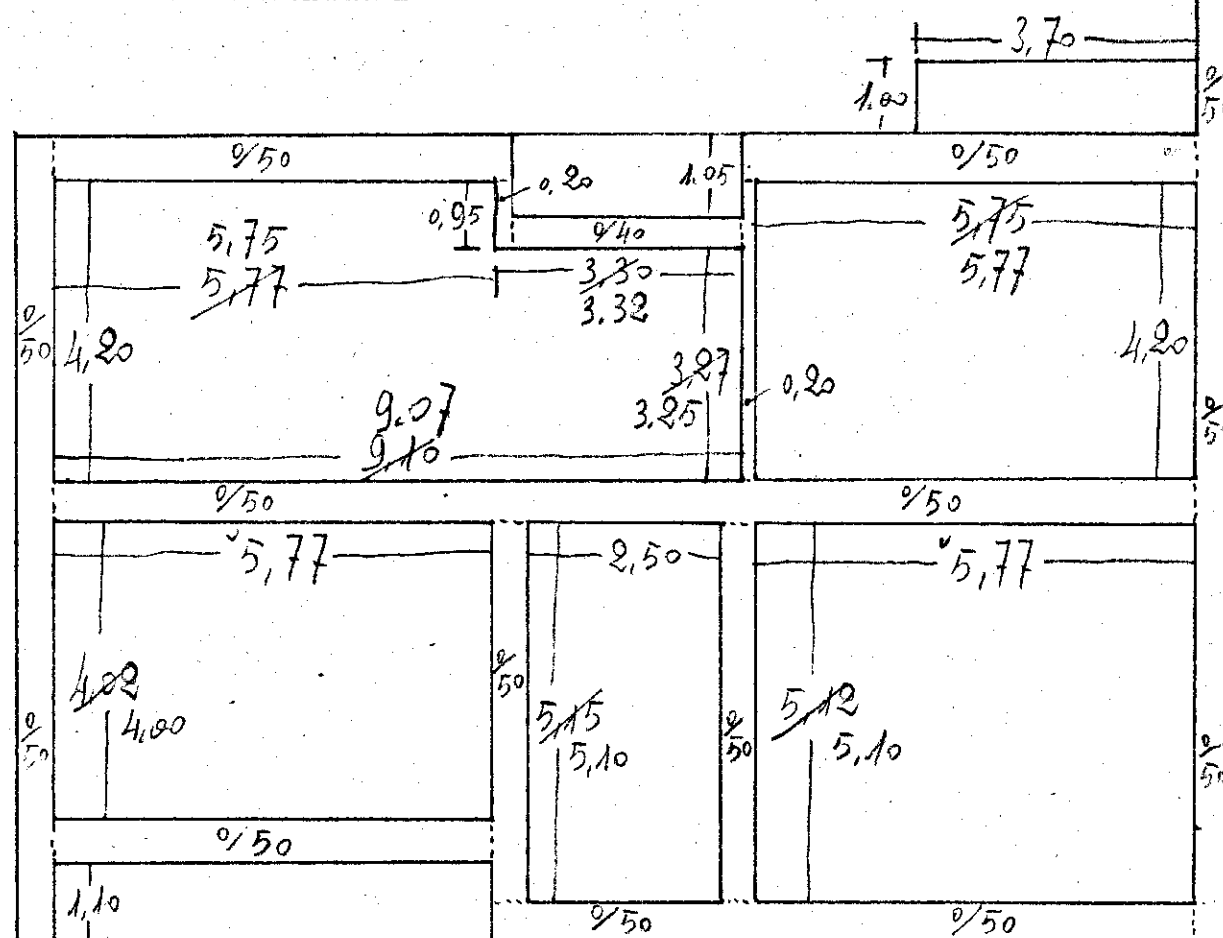



PIANTA 1° PIANO

24/11/1952

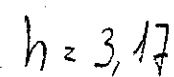

$h = 3.15$

PIANTA SECONDO PIANO $h = 3,15$

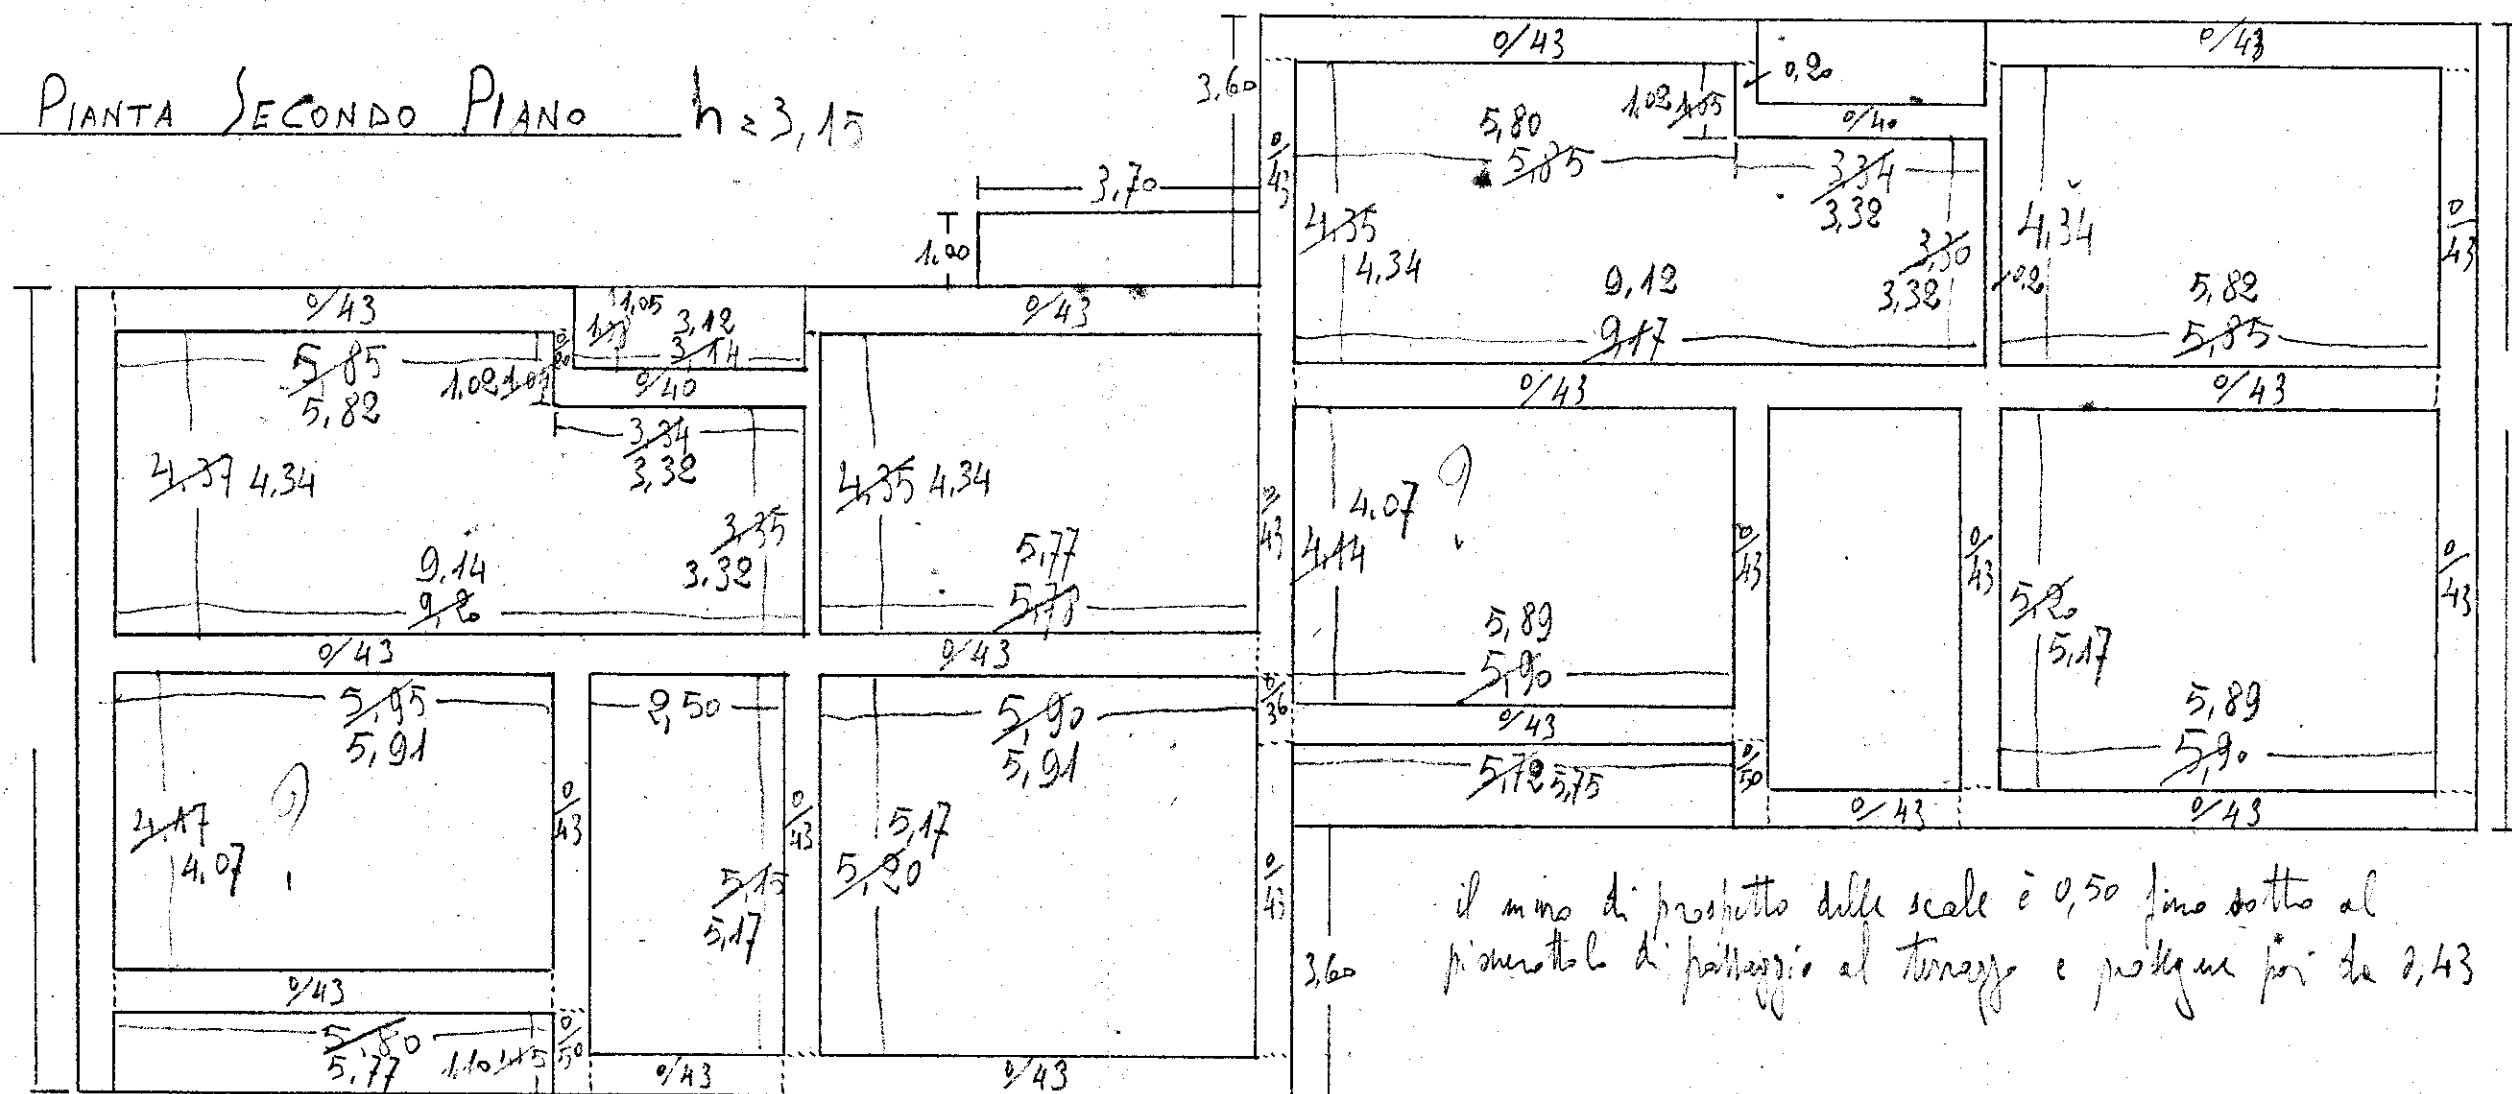

il mino di progetto delle scale è 0,50 fino sotto al pianerottolo di passaggio al tornazzo e poi segue poi da 2,43