


Tav. n. 43/2 Scale 1:25

Consortorio Ravennate
delle Coop. di Produzione e Lavoro
mercato *2*

Impianto Idrico
appartamenti centrali N°12
scala 1:25

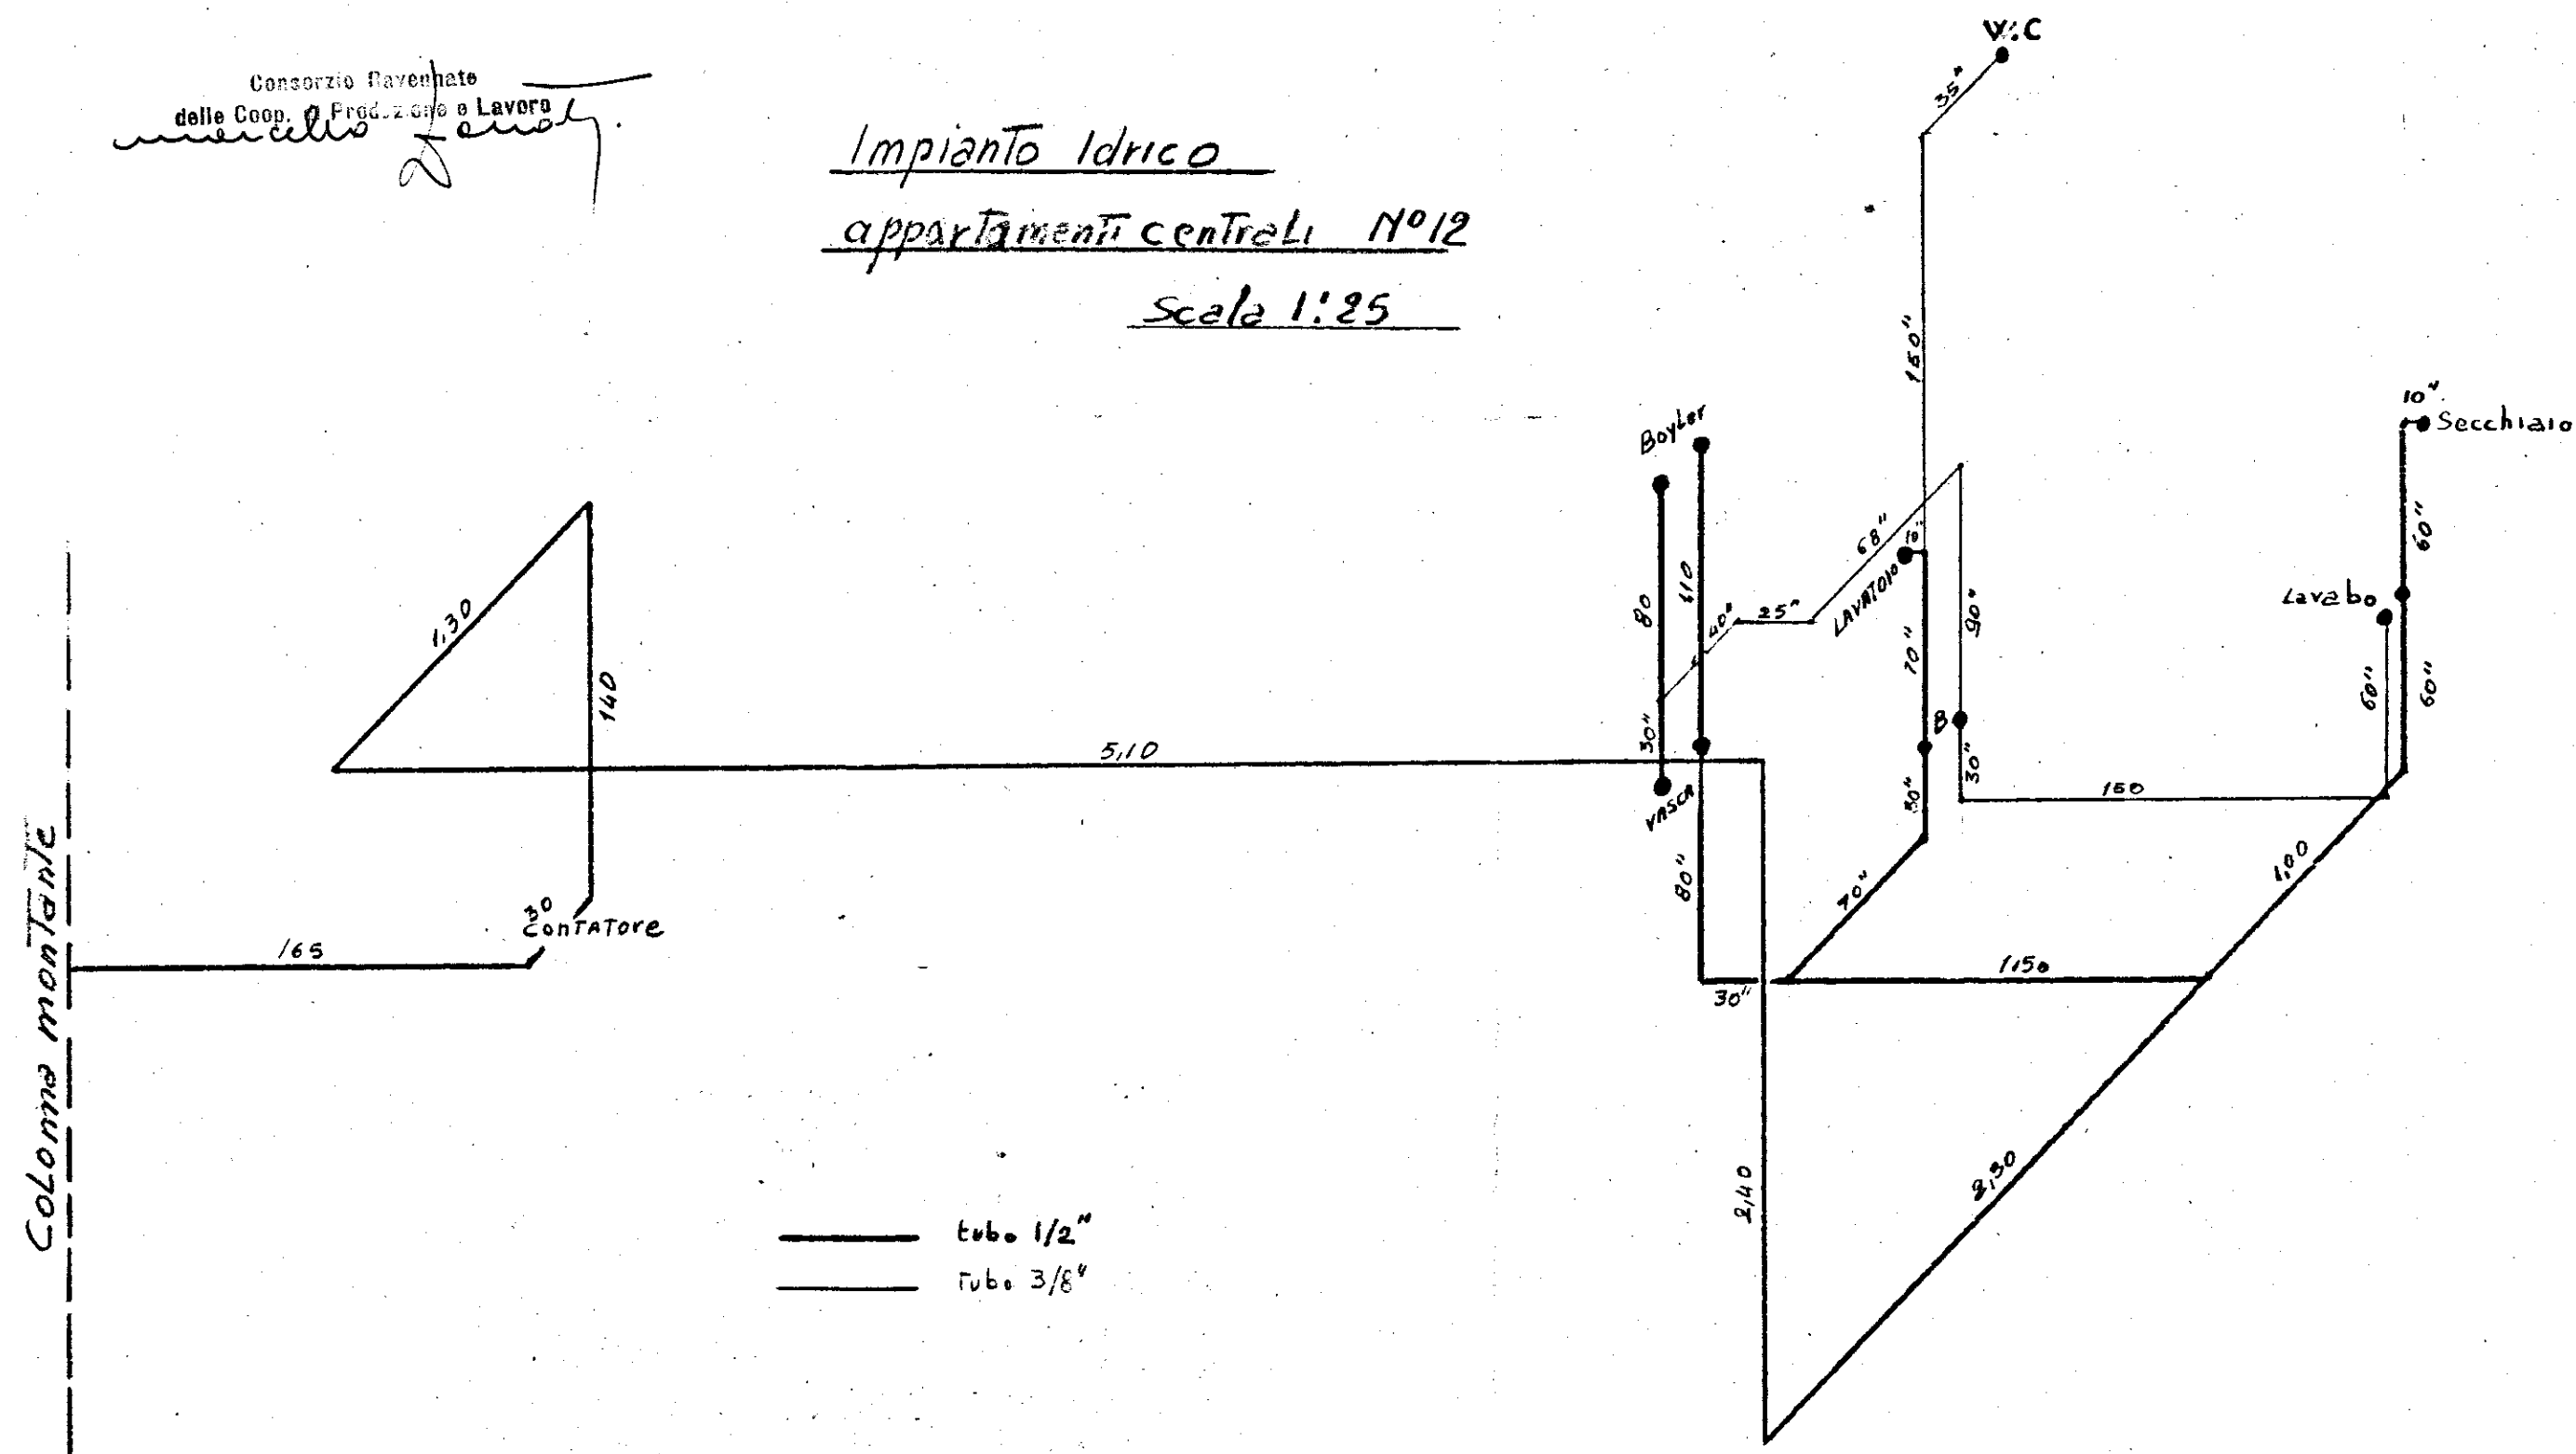

A DUETTI DEI LAVORI