


CASE POPOLARI IN BRINDISI - LOTTO 16^e - Pal. C

Scala 1:200

Alzate
h = 0,28
spazio 0,10

Ferrari

N.B. le misure sui marciapiedi
sono riferite dal fabbricato
all'esterno dei cordoni -

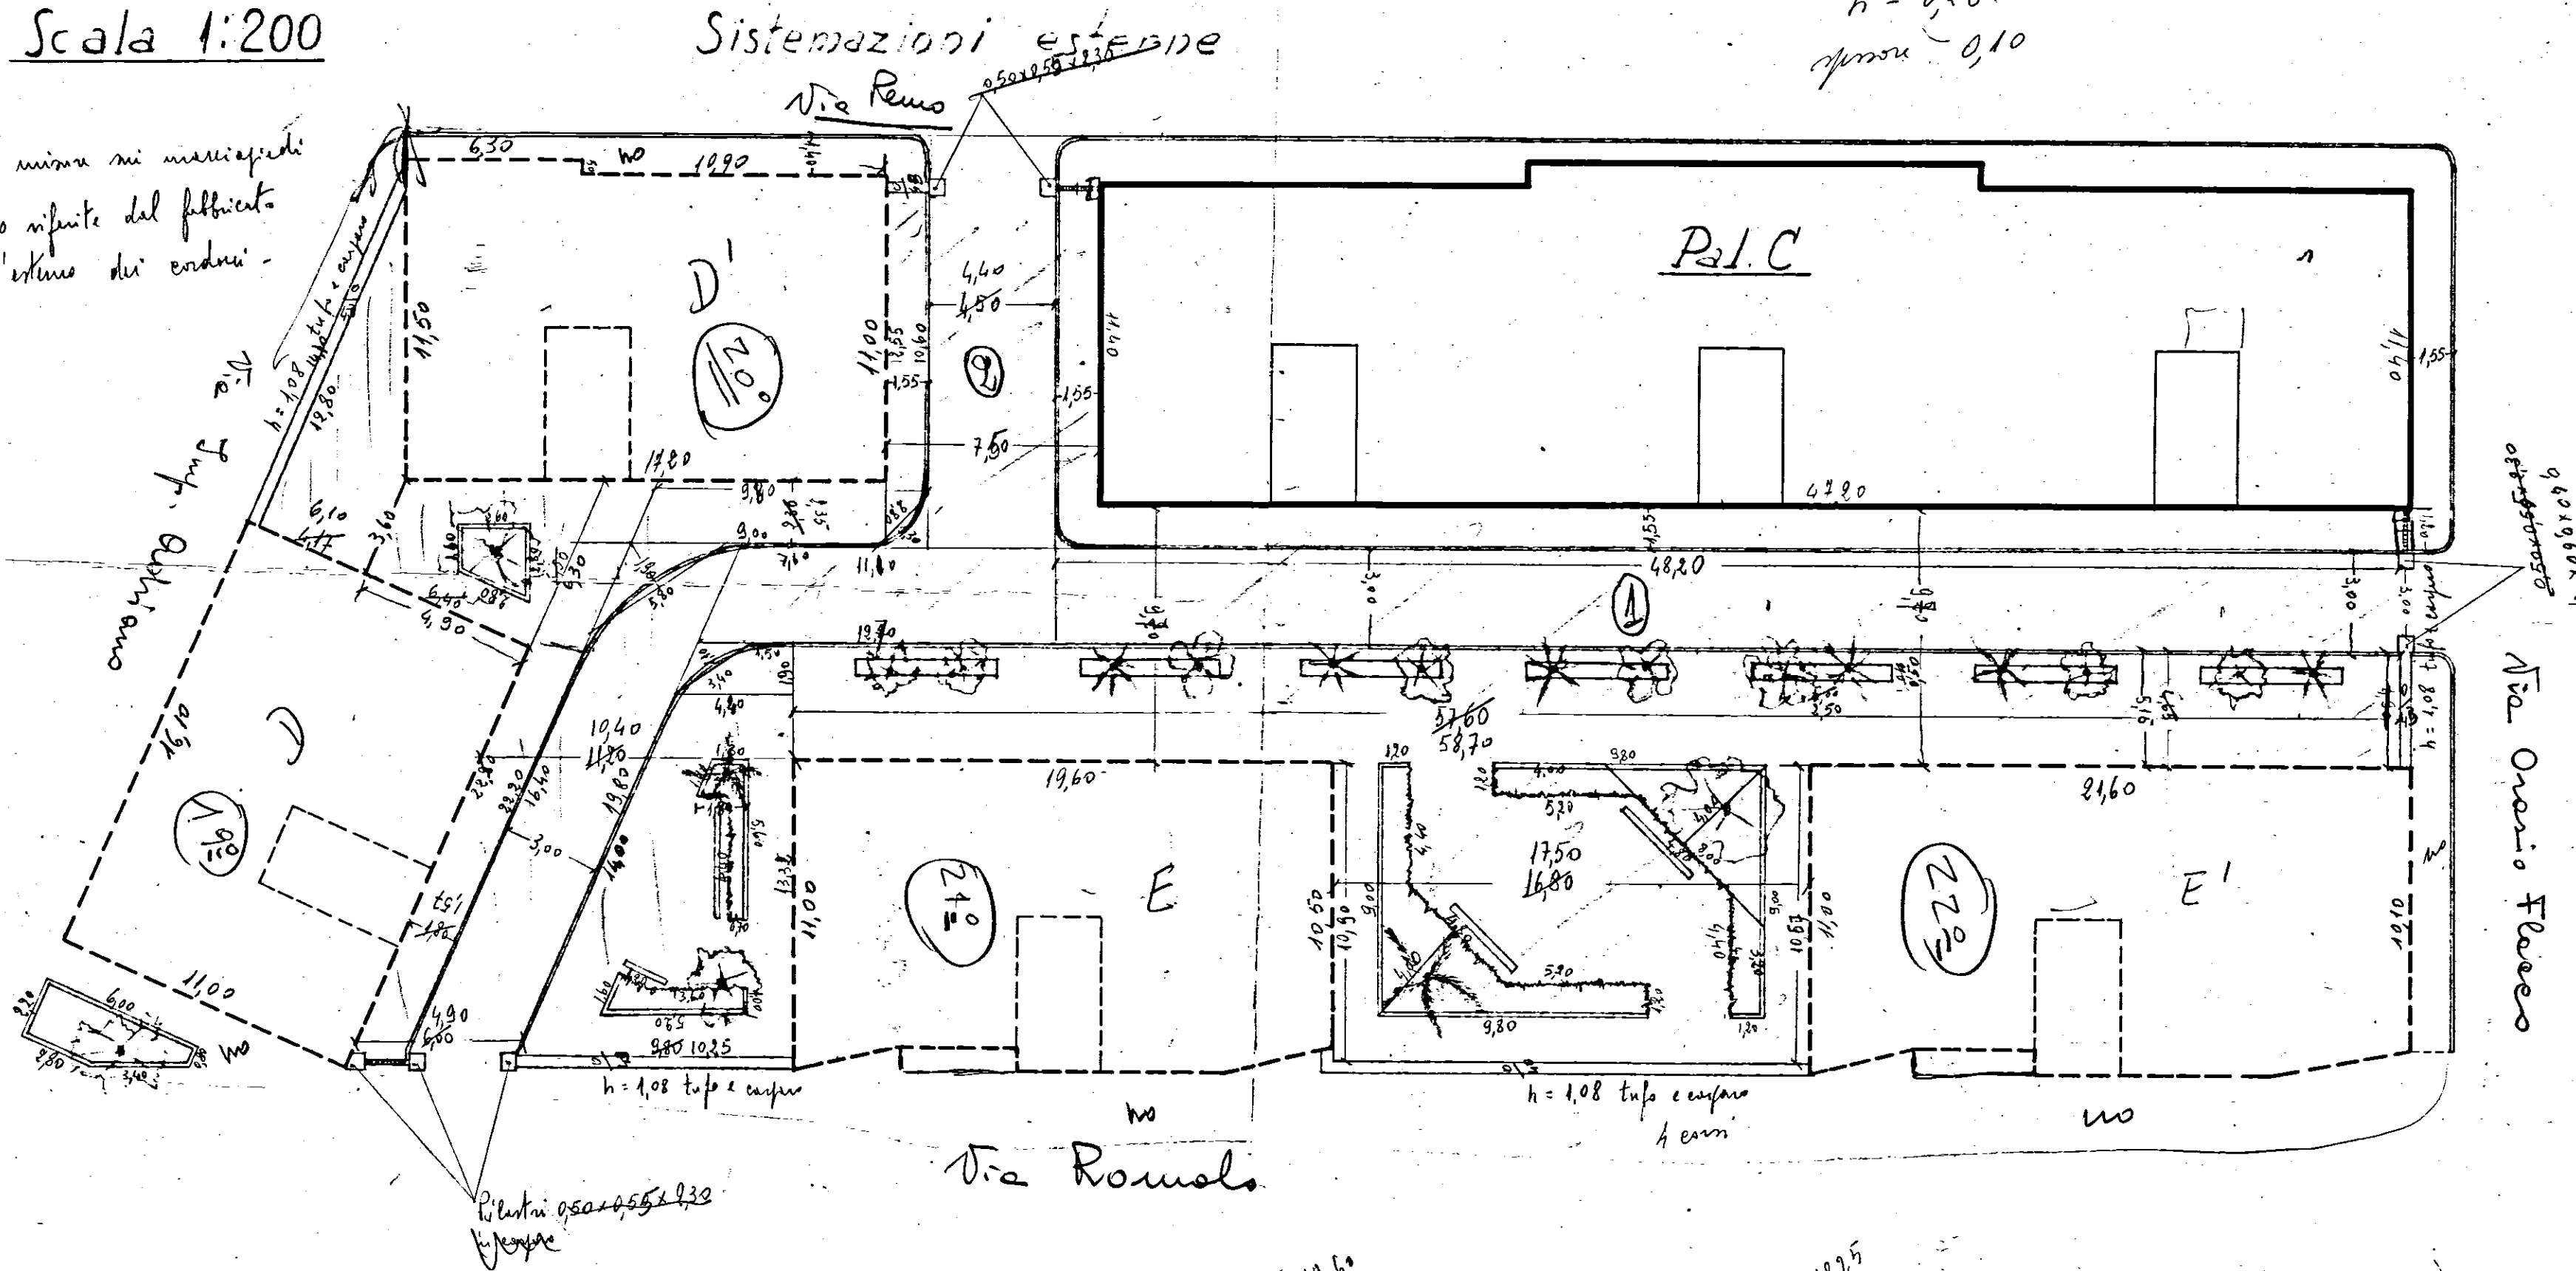

19,60
21,60
12,50
58,70

18,25
40,00
58,25