

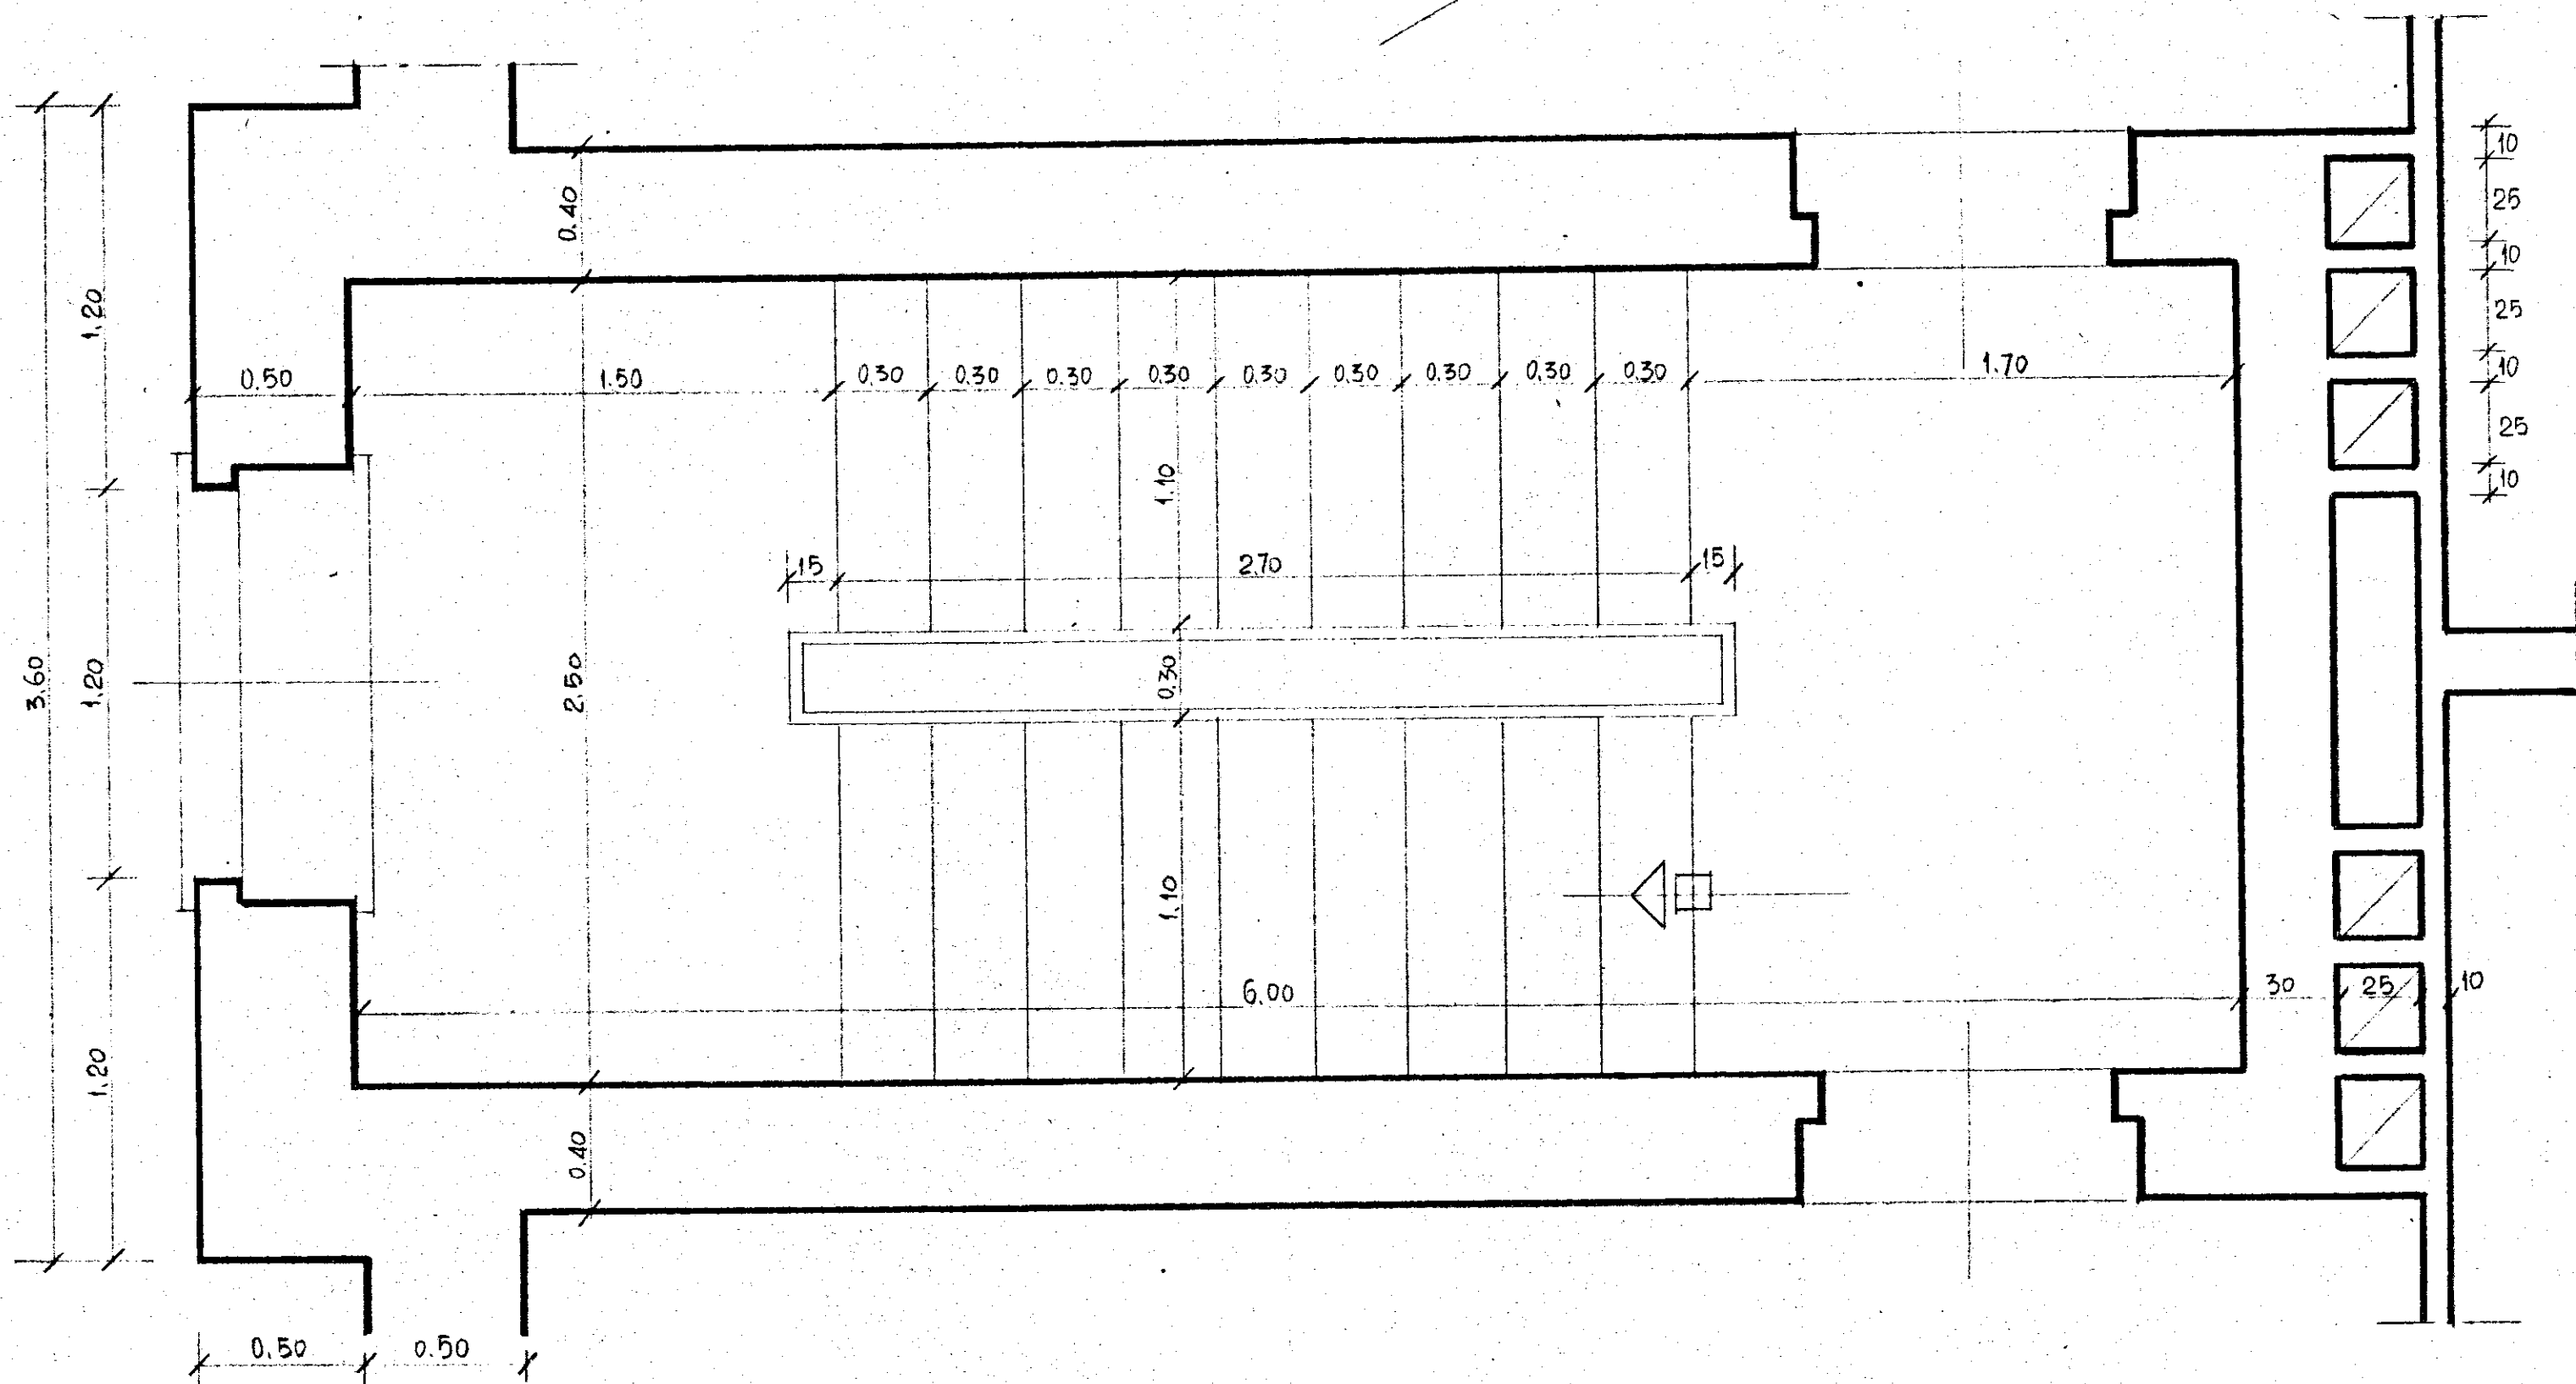


I N A ISTITUTO AVTON, CASE POPOLARI - BRINDISI -
 COMUNE DI CISTERNINO
 CASA PROGETTO PER CASE DI LAVORATORI -
 PARTICOLARE SCALA E RINGHIERA -
 Dott. Arch. COSTANTINO FORLEO - ROMA - VIA CESENA - 52

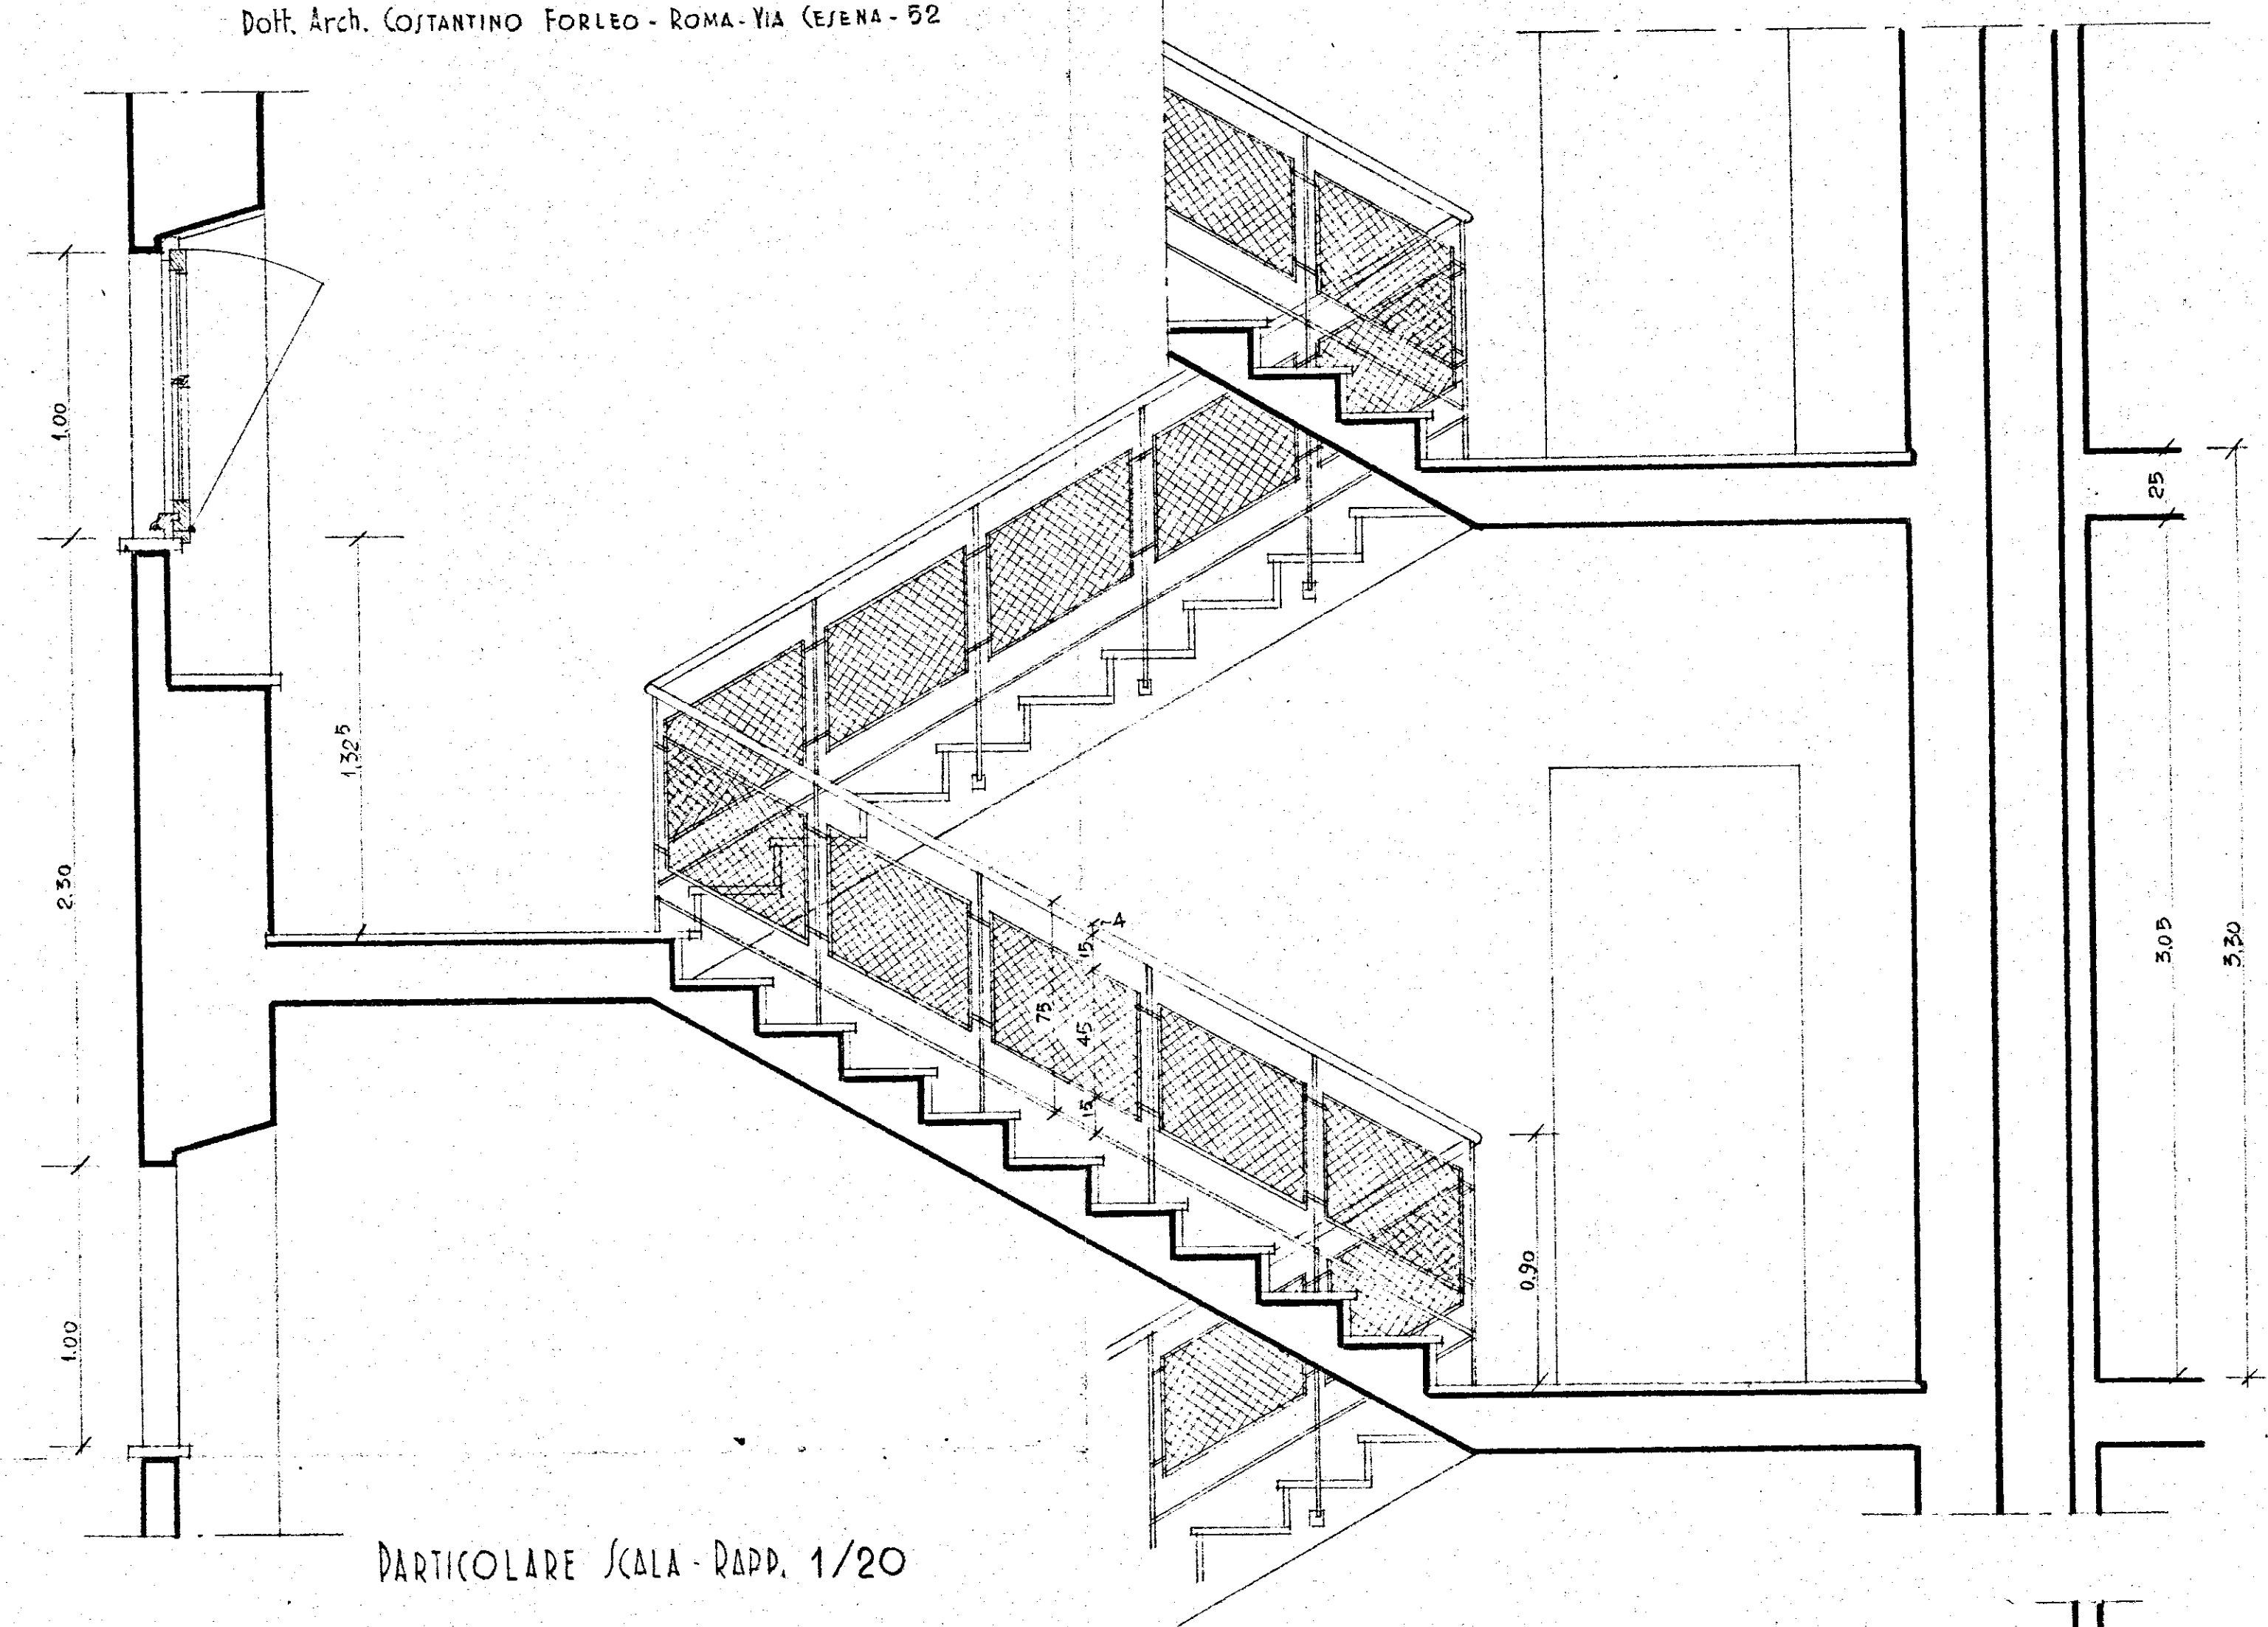

PROSPETTO
 RAPPORTO META' DEL VERO

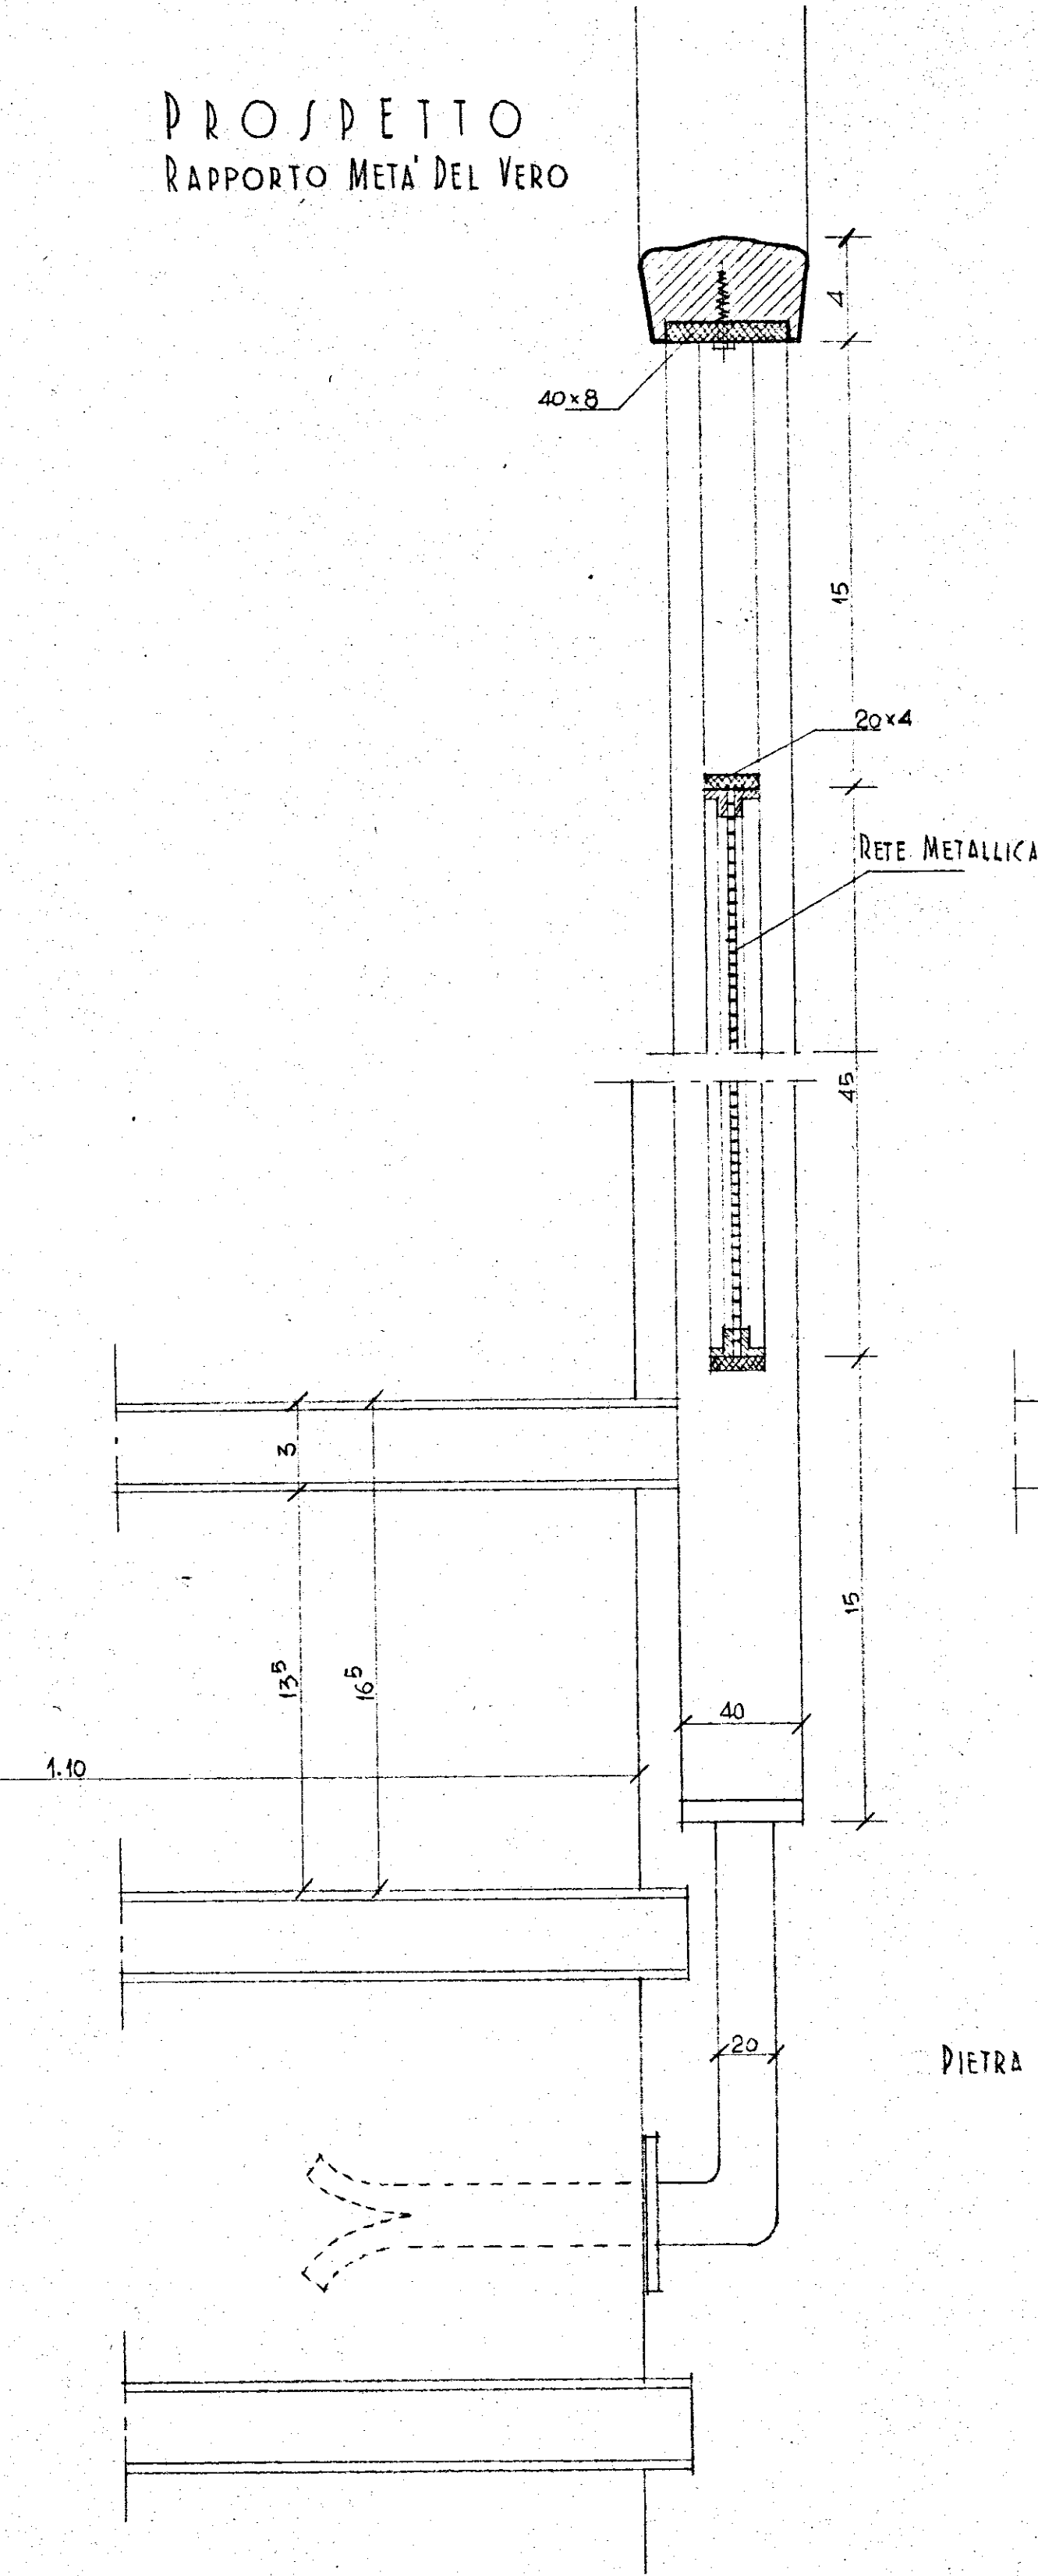

FIANCO - RAPP. META' DEL VERO

