


ISTITUTO AUTONOMO CASE POPOLARI - BRINDISI -	
COSTRUZIONE DI n° 24 ALLOGGI PER LAVORATORI AGRICOLI DIPENDENTI IN MESAGNE. Legge 30.12.1960 n. 1676	PALAZZINA PICCOLA
PIANTA TRAVI ROVESCE DI FONDAZIONE	Scala 1:50
redatto: Dott. Ing. <i>Olimbo Angelini</i> - Fasano -	4-2-1970

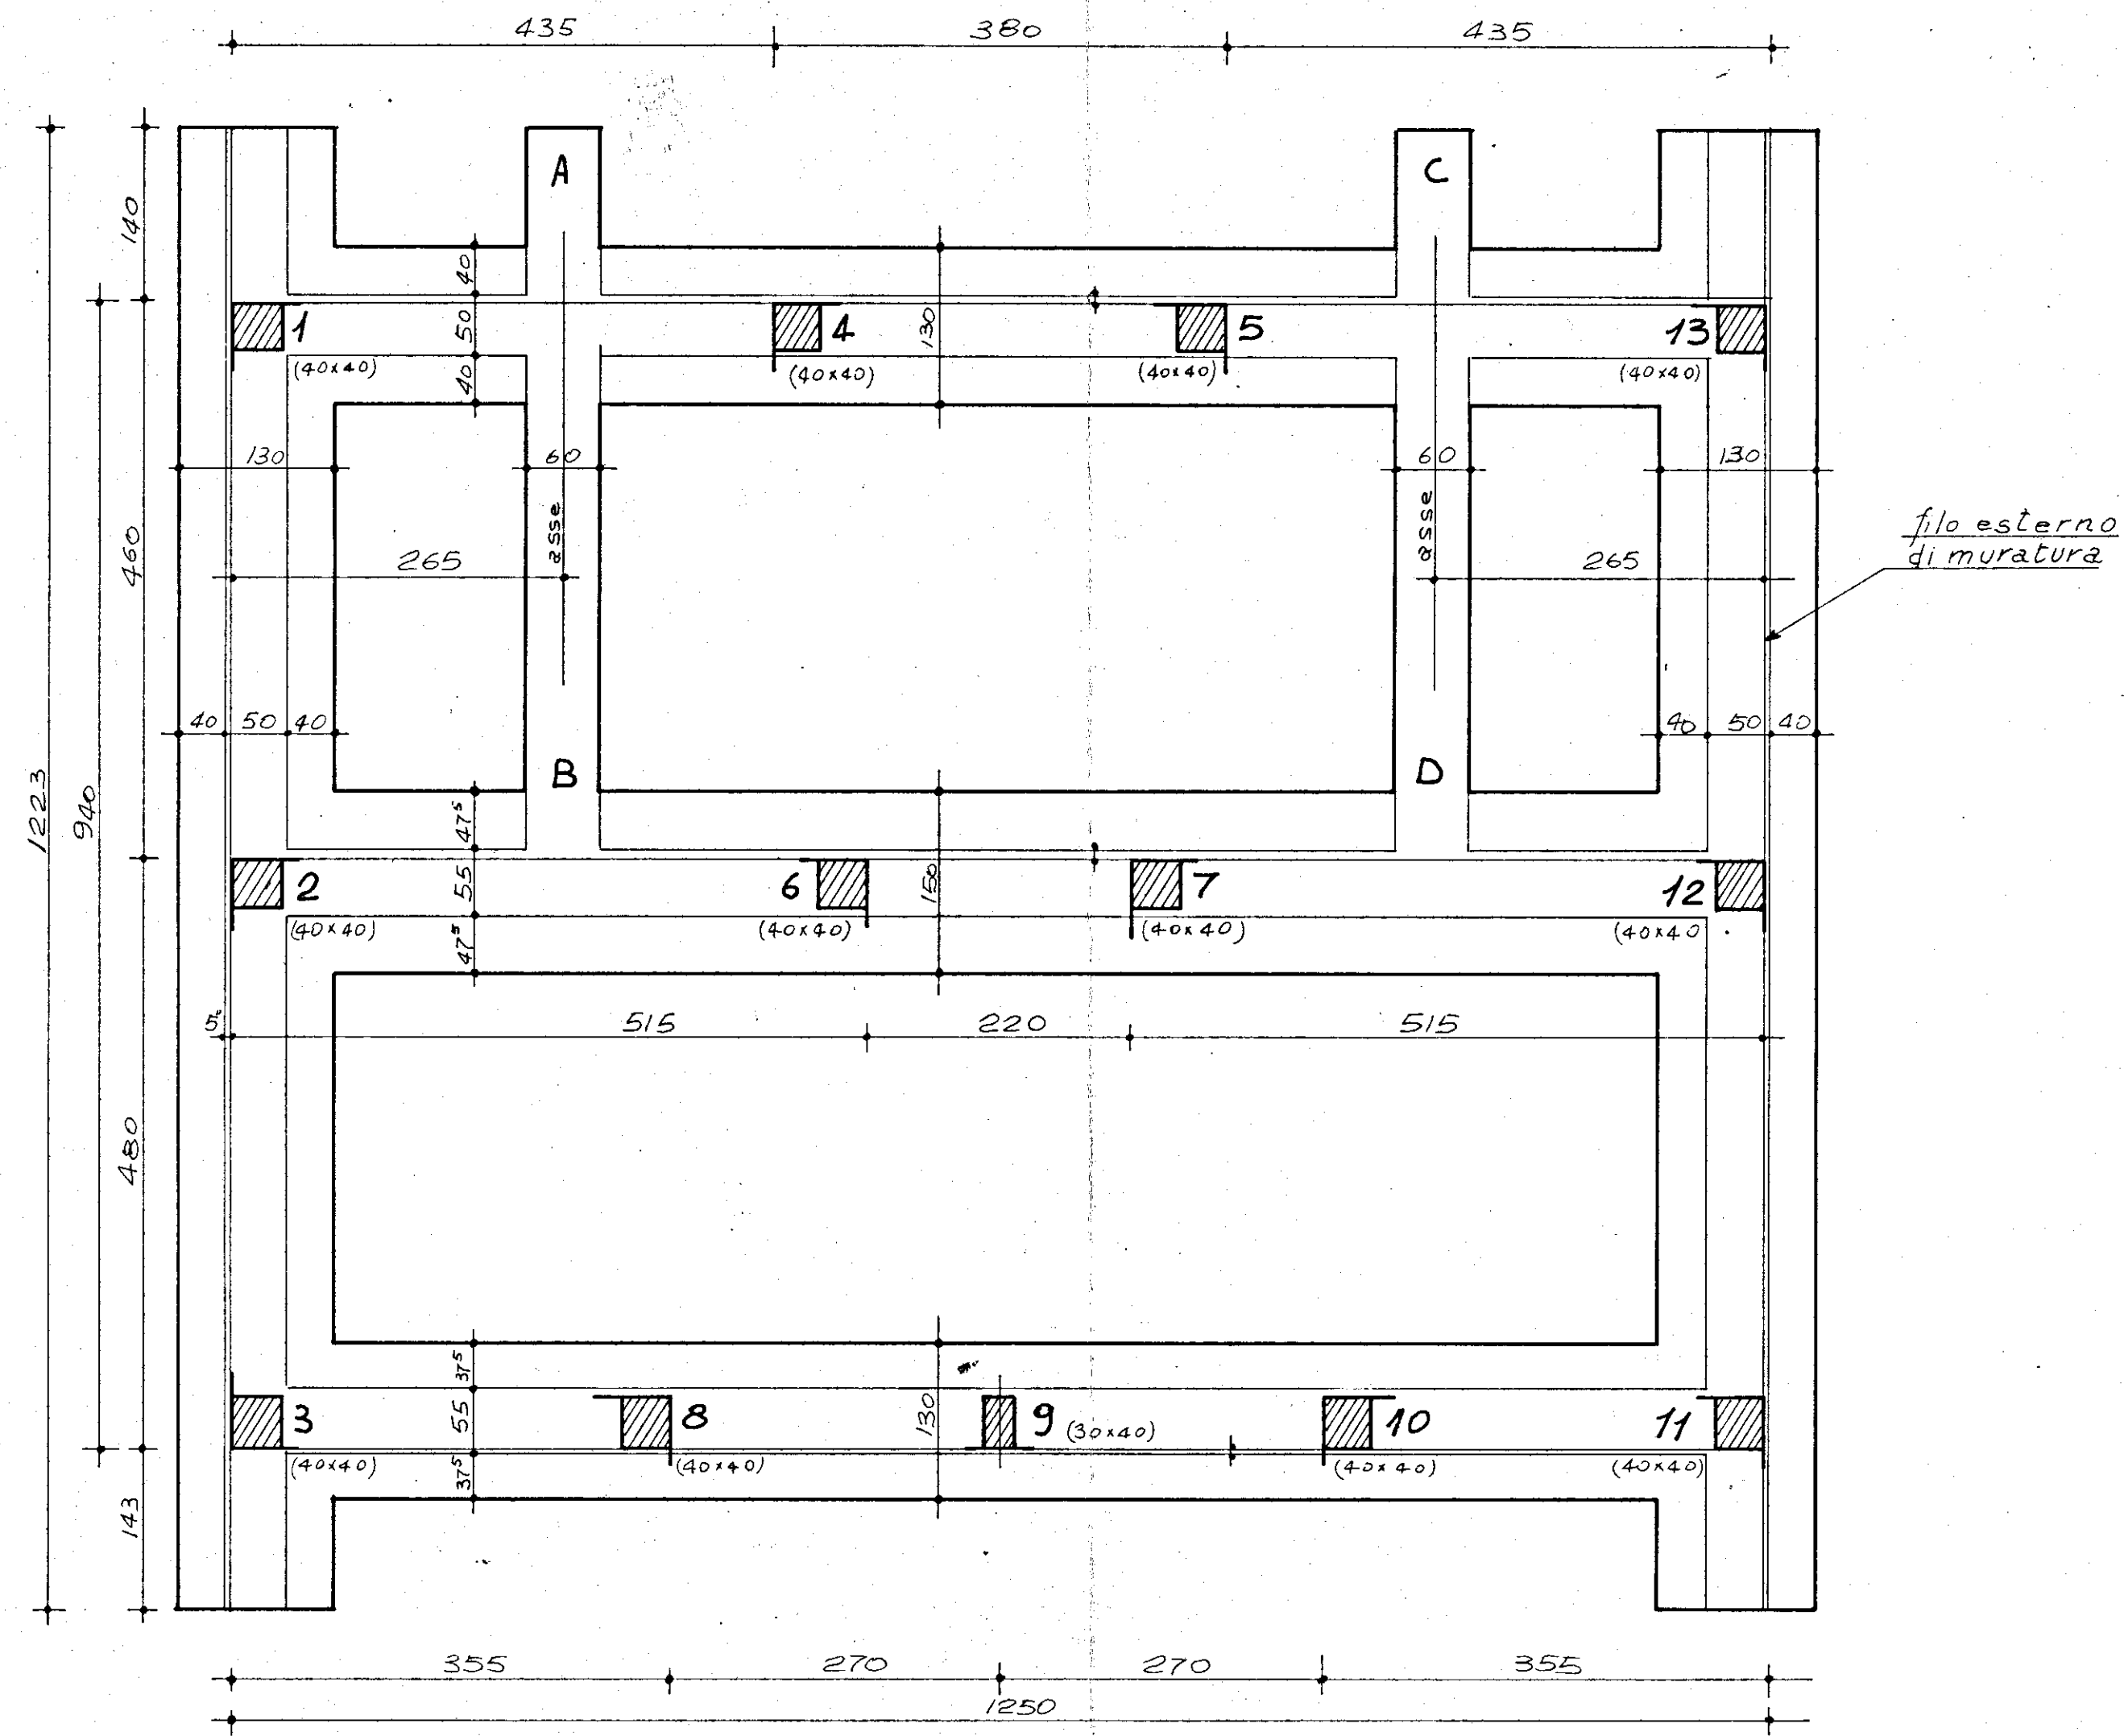

VARIANTE DI TESTATA PER LE PALAZZINE ACCOPPIATE

