Particolare infisso tipo 2.

Progettisti: Arch. C. Aymonino
Ing. F. Cestrillo
Ing. G. Maresso

PARTICOLARE INFISSO
TIPO 2

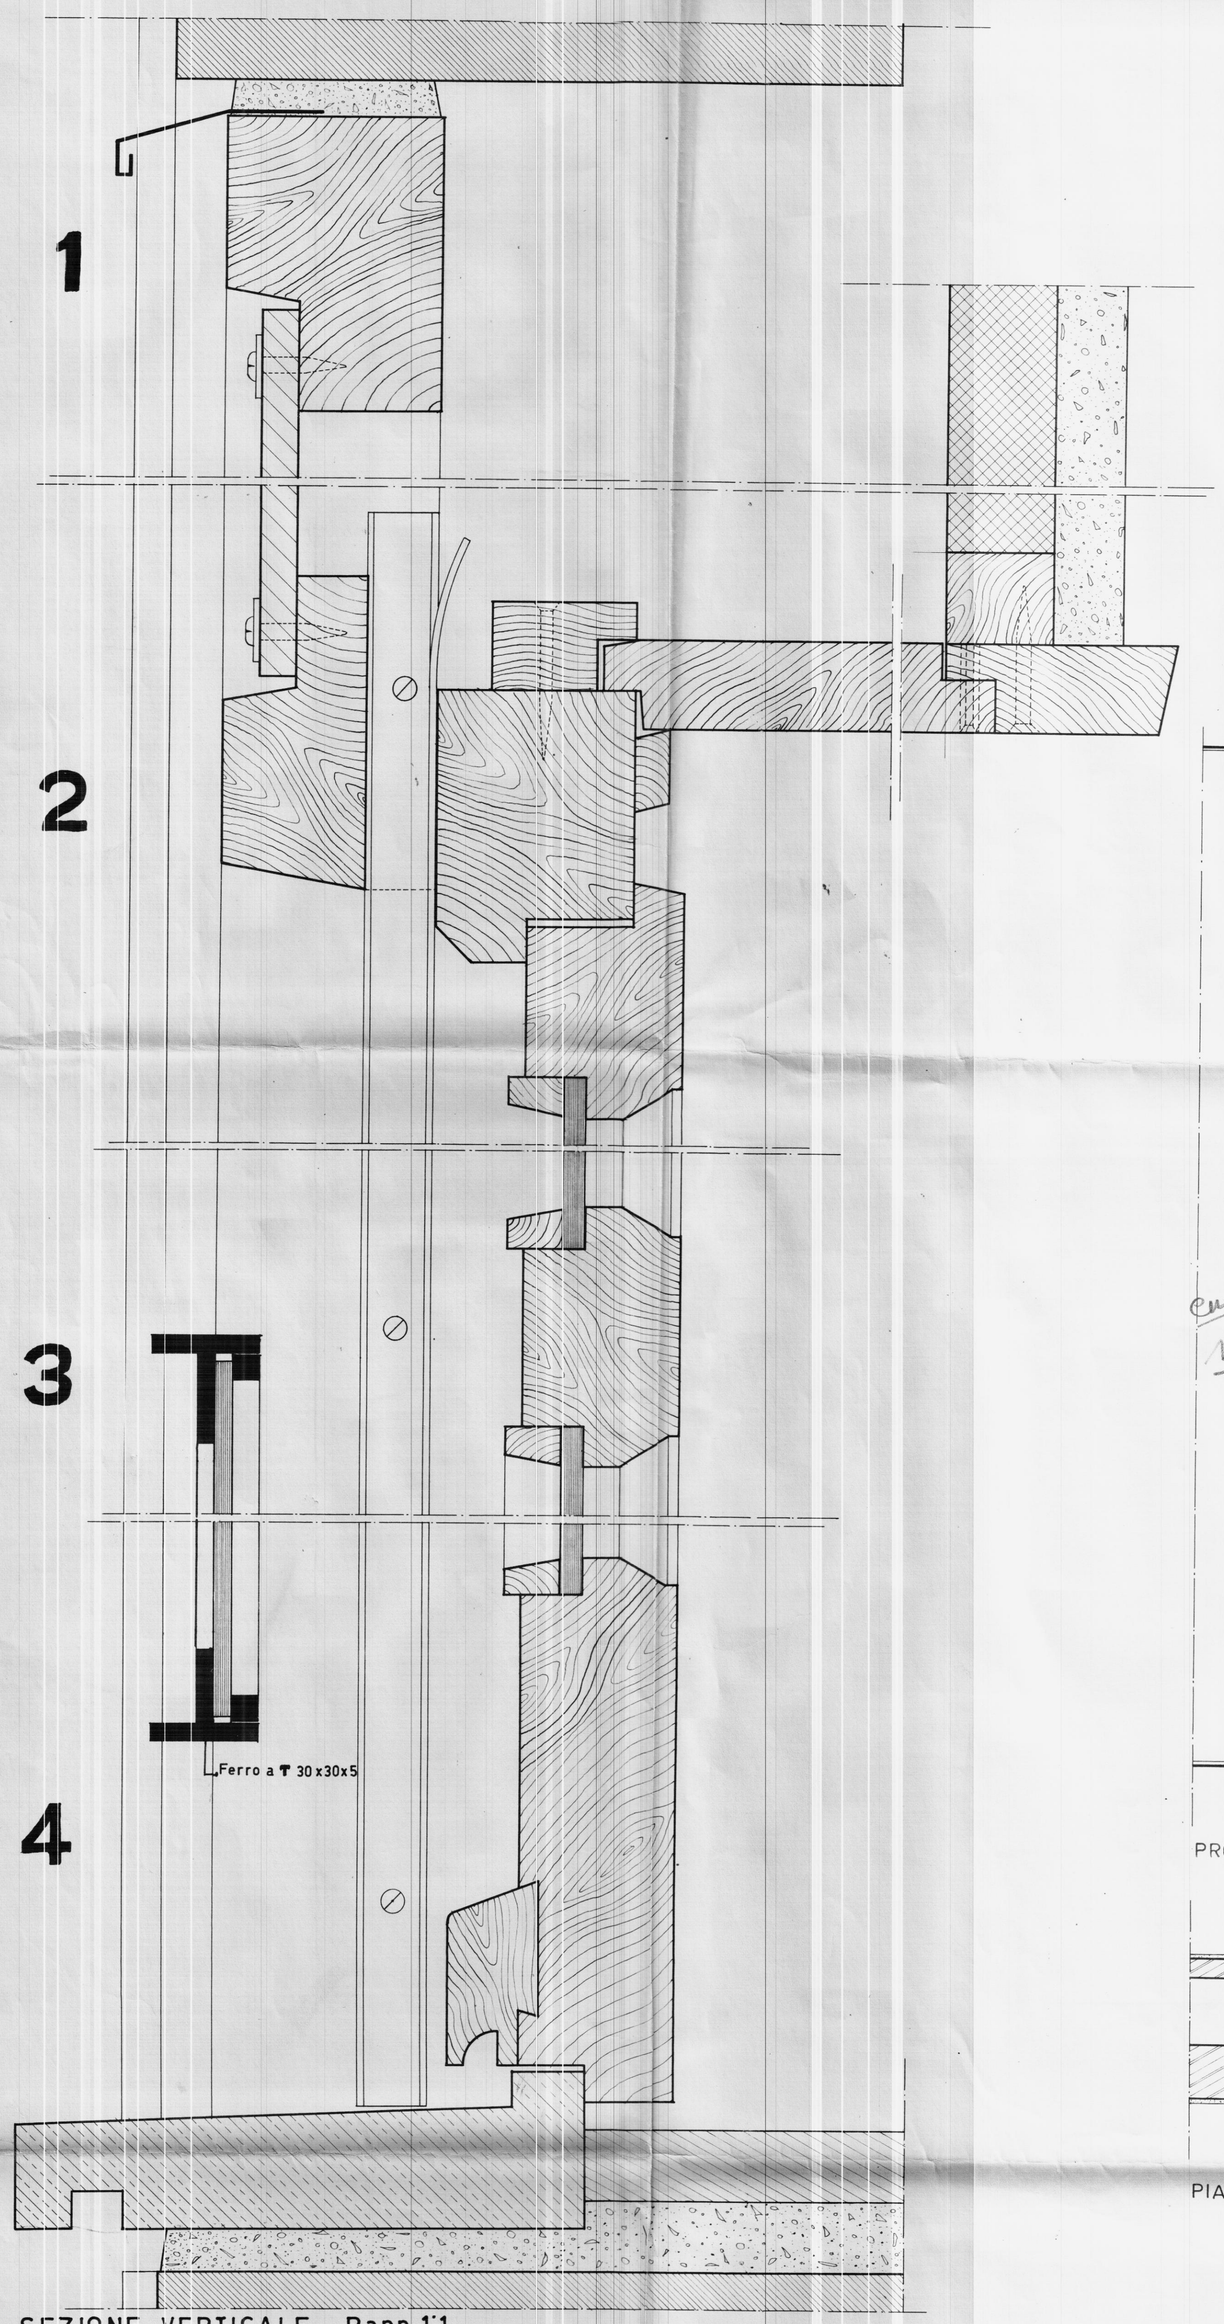

SEZIONE VERTICALE – Rapp. 1:1

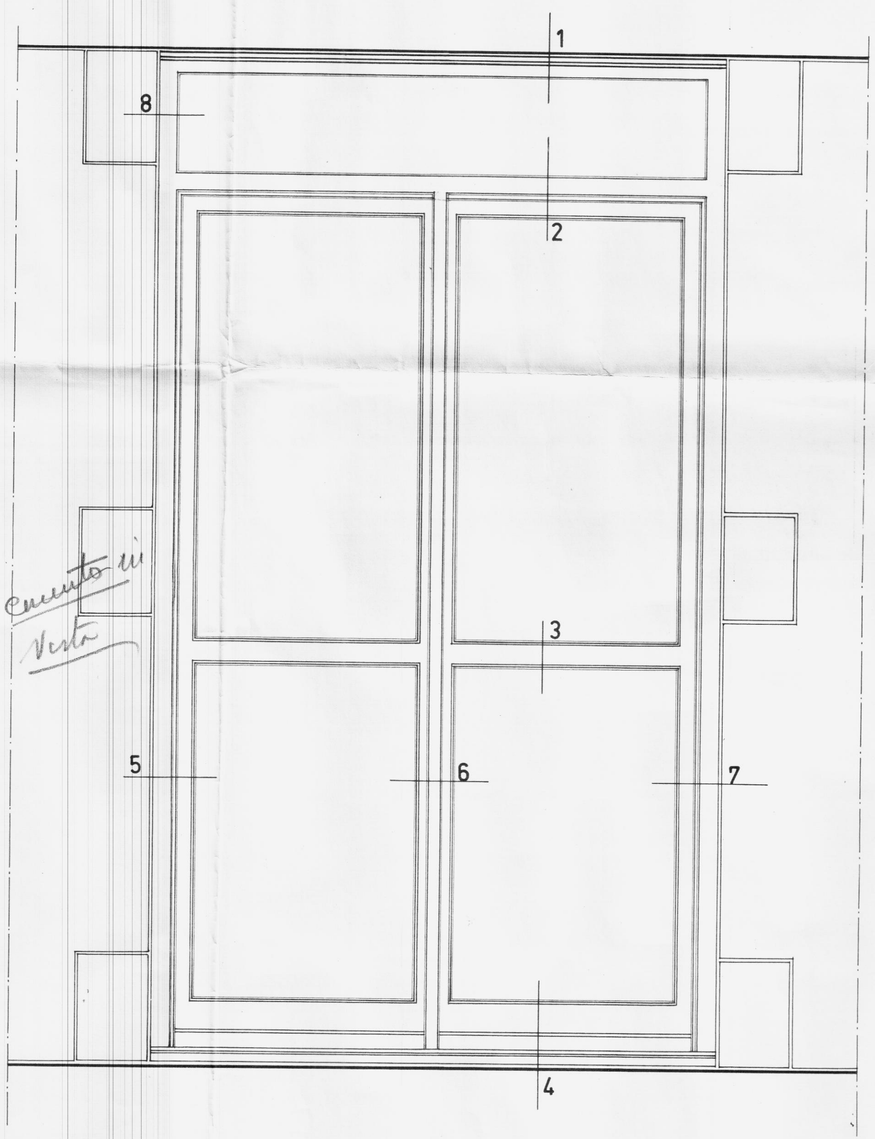

PROSPETTO – Rapp. 1:10

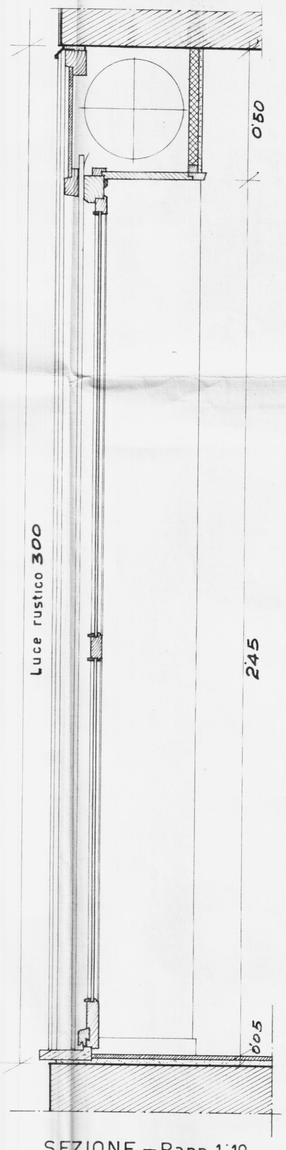

SEZIONE – Rapp. 1:10

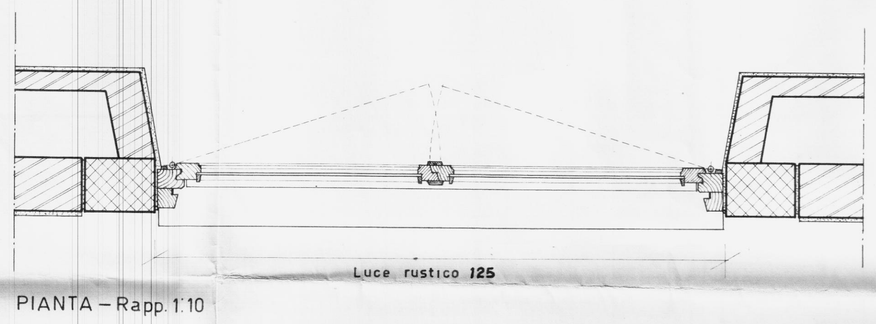

PIANTA – Rapp. 1:10

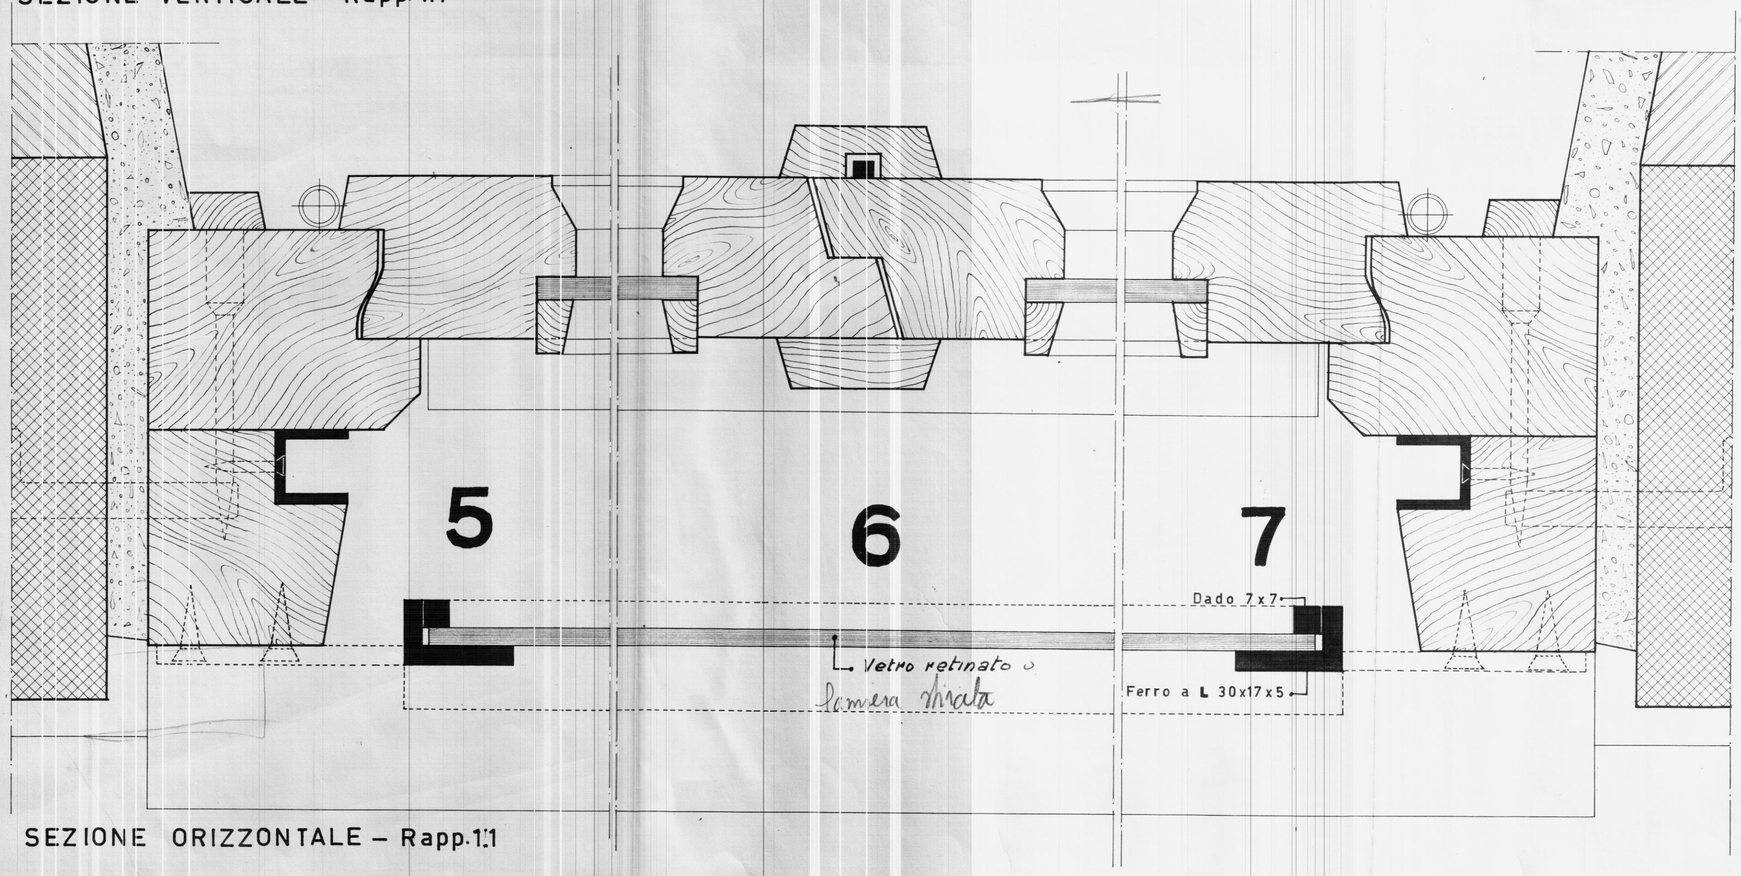
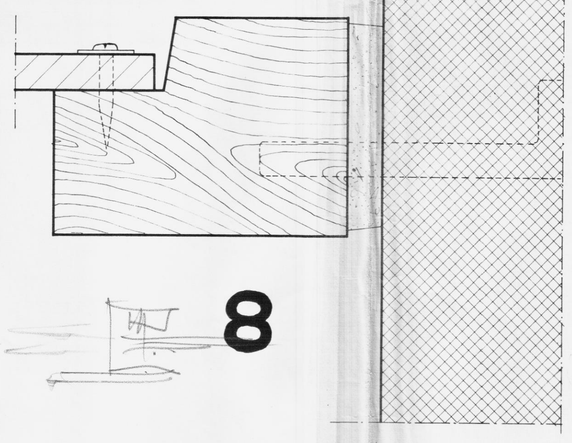
SEZIONE ORIZZONTALE – Rapp. 1:1