
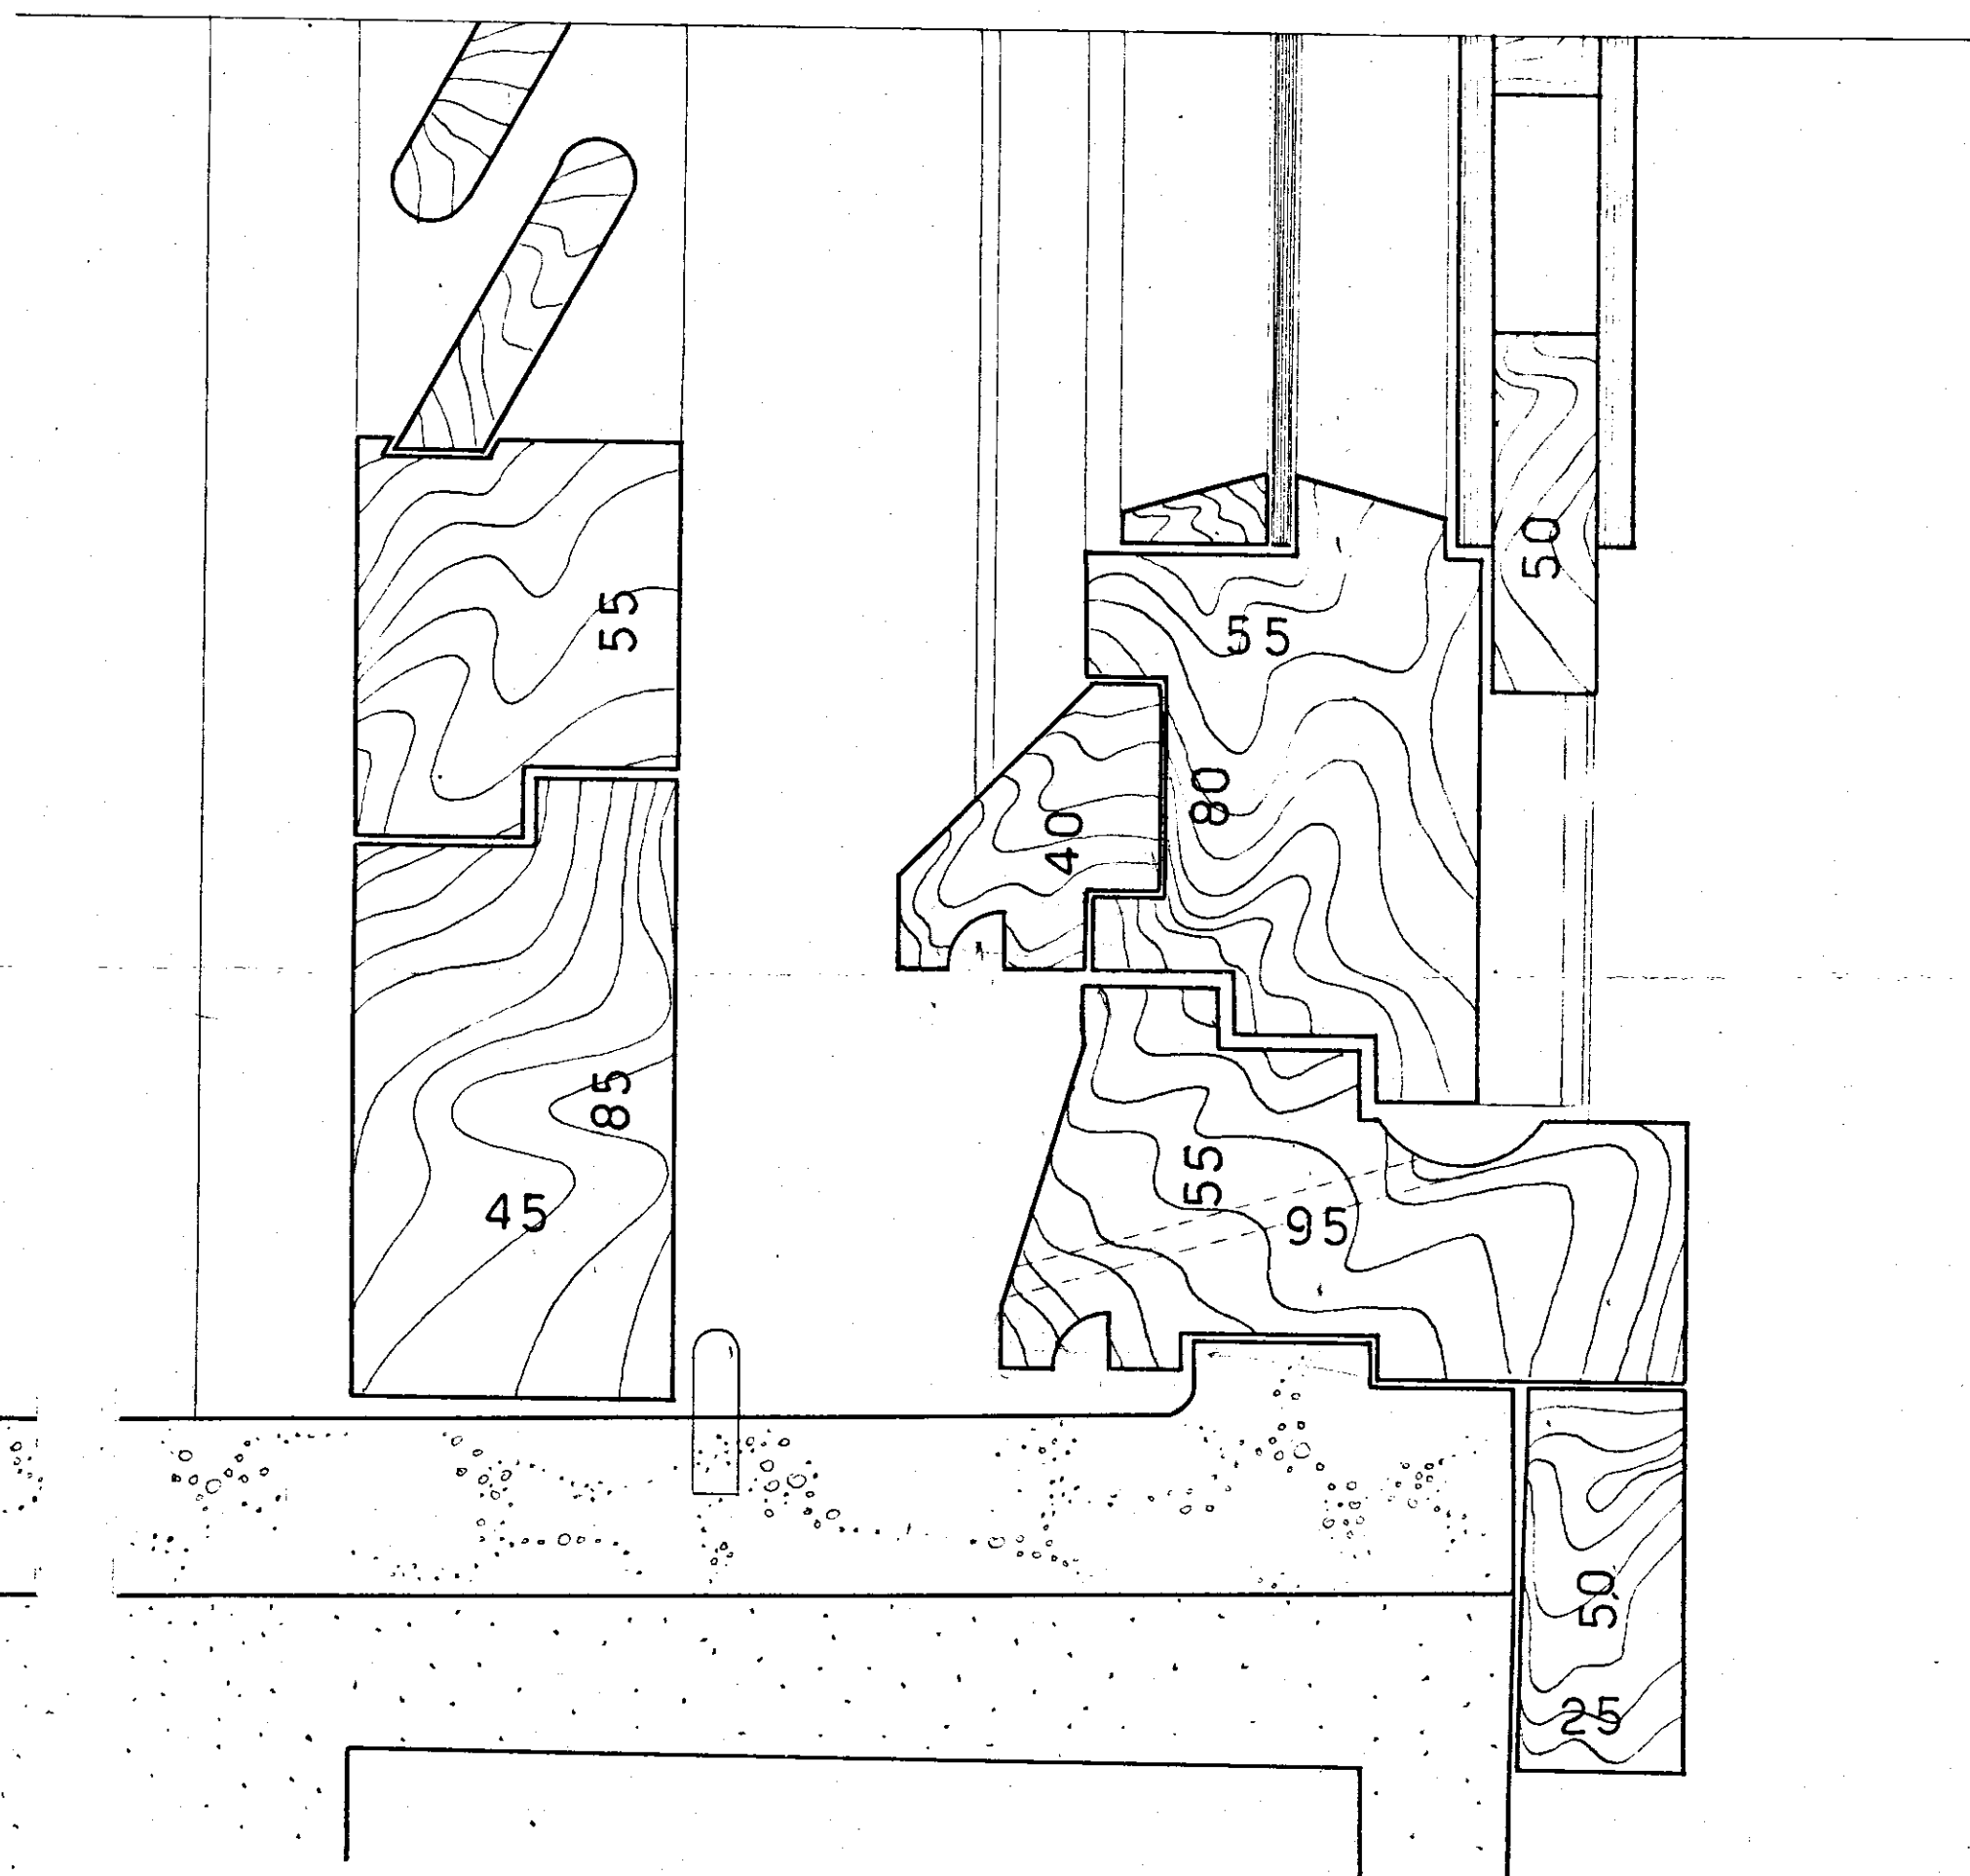


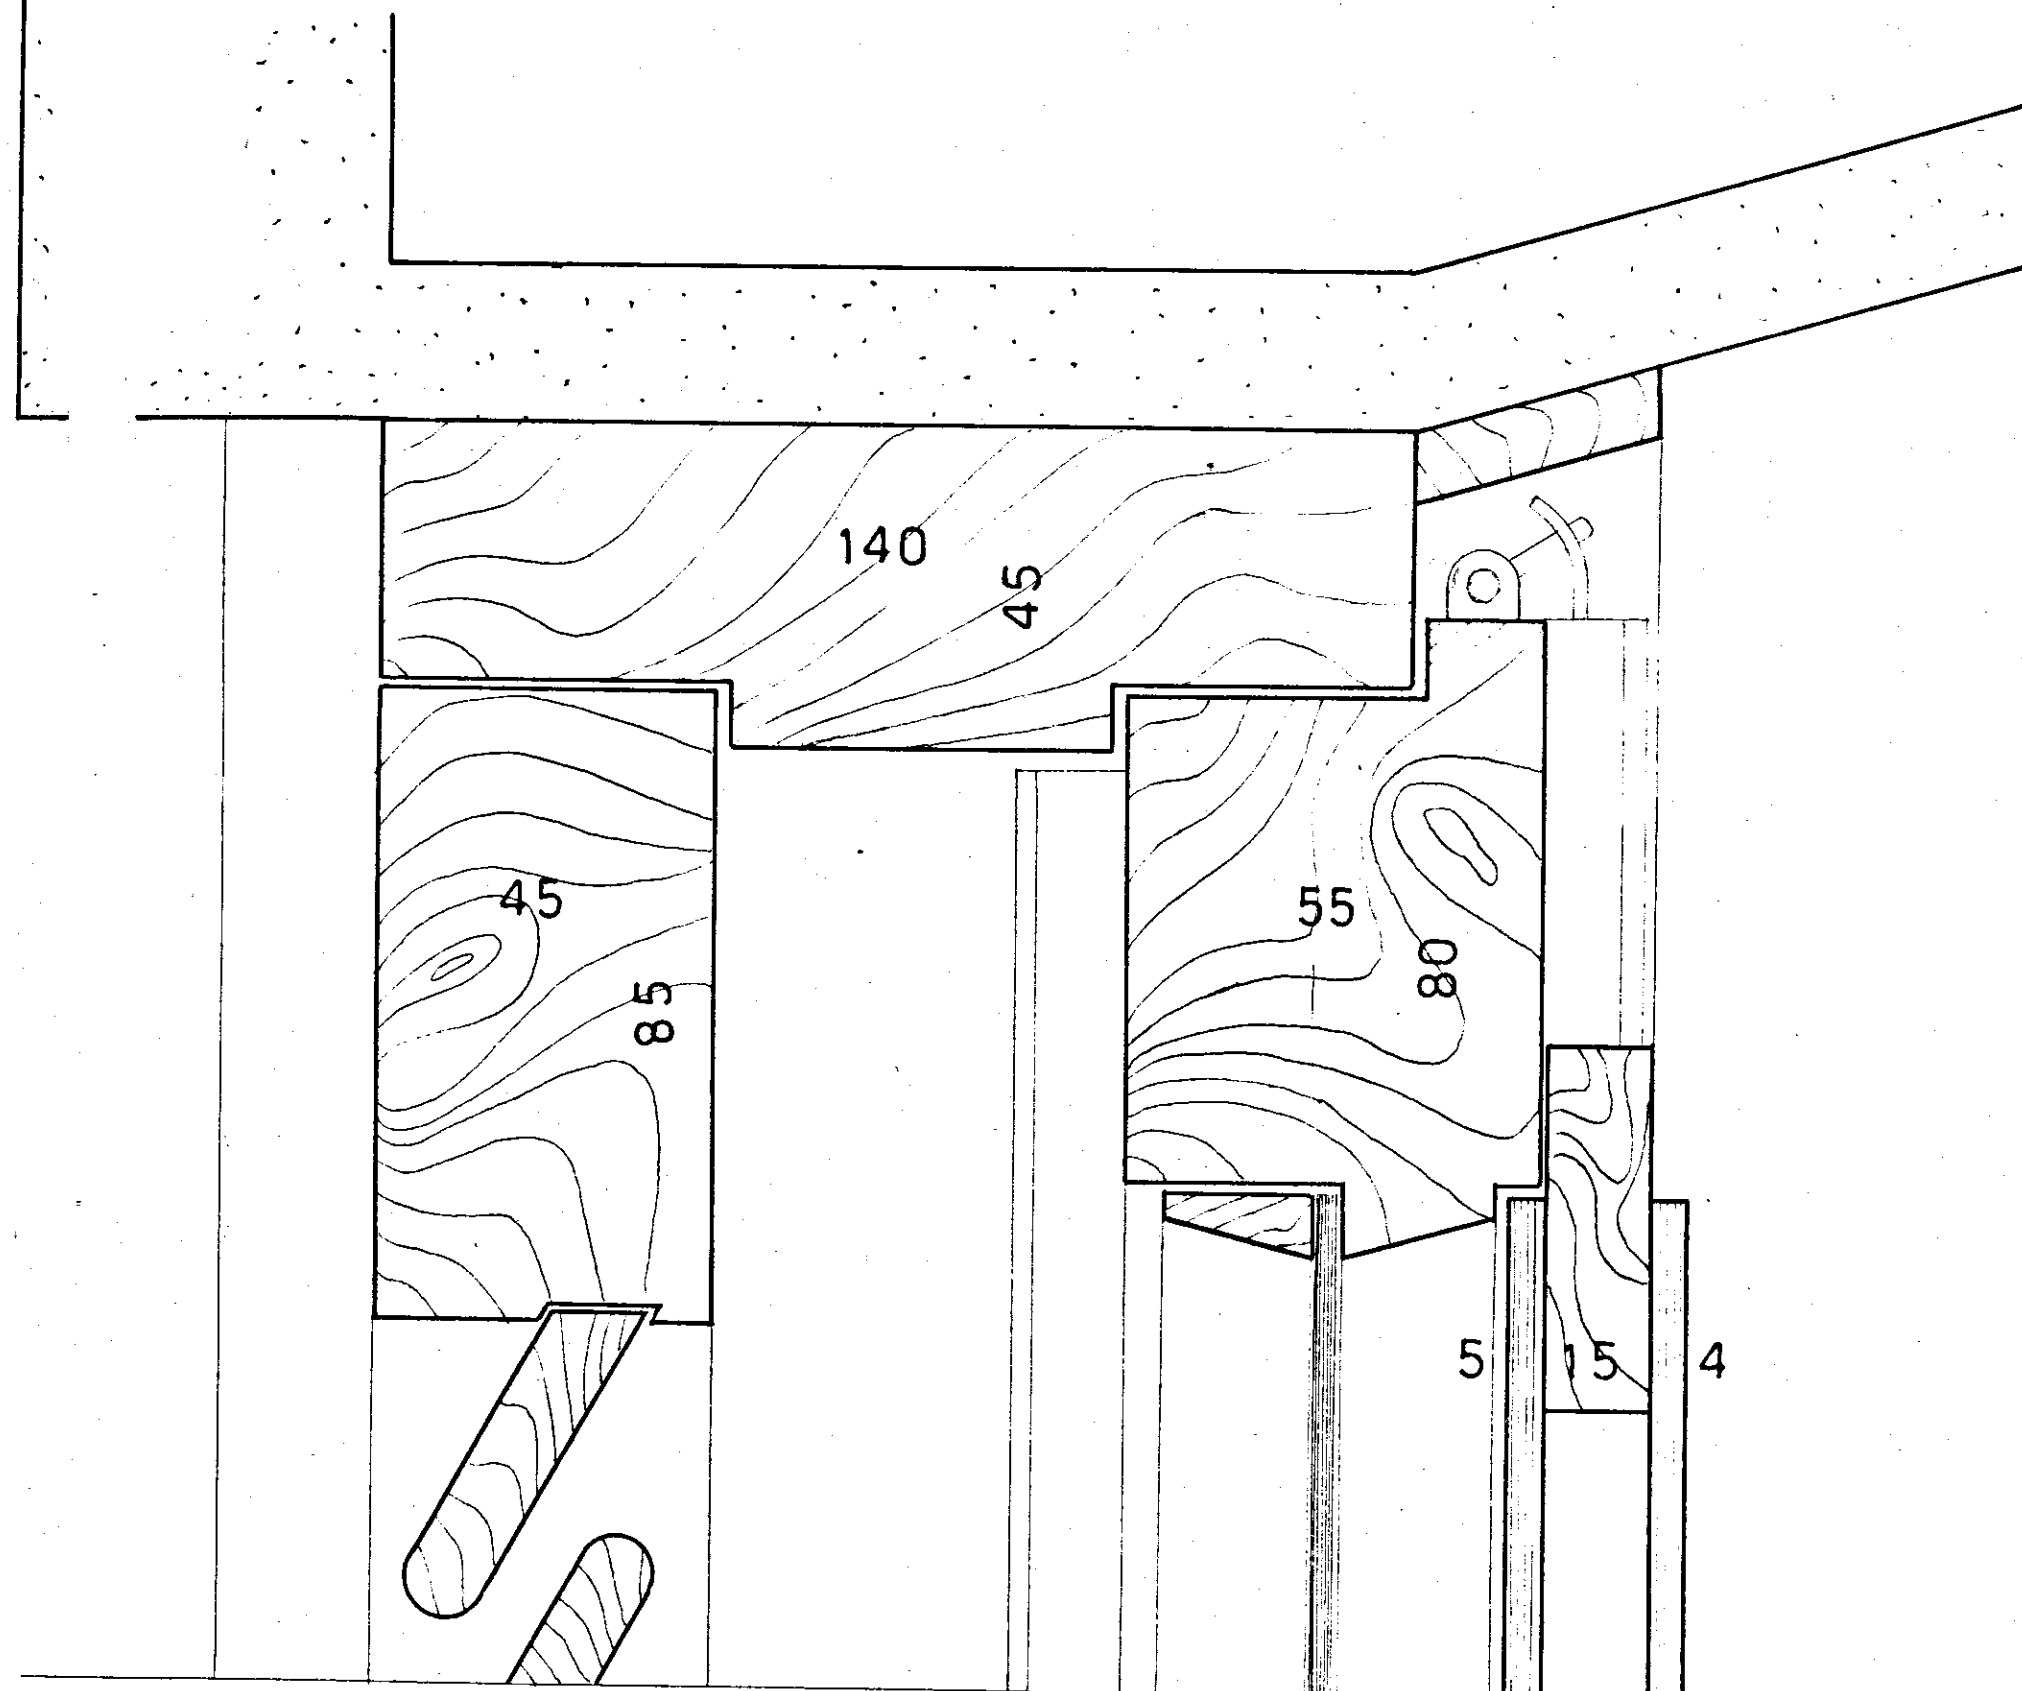

FINESTRA A CASSETTONE A DUE PARTITE
SEZIONE VERTICALE - SCALA 1:1

100

DOTT. ARCH. DIAMBRA GATTI DE SANCTIS
VIA TEVERE N. 20 - TEL. 849.245

1 AGO 1950