


Gestione Case Lavoratori LEGGE 14-2 - 1963 N° 60	ART. 15/3	I.A.C.P. STAZIONE APPALTANTE - BRINDISI
BRINDISI	FABBRICATO SOCIALE COOPVA	
	AMICIZIA	
PARTICOLARI CENTRALE TERMICA		
dott.ing. GIUSEPPE MARASCO	PROGETTISTA	
dott.ing. GIUSEPPE MARASCO	DIRETTORE LAVORI	TAV. N.14


APPROVATO

DAL CONSIGLIO DI AMMINISTRAZIONE
INTEGRATO GESC. L. N. 1
DEL 21 DICEMBRE 1963 CON PRO-
VVEDIMENTO N. 254


Brindisi

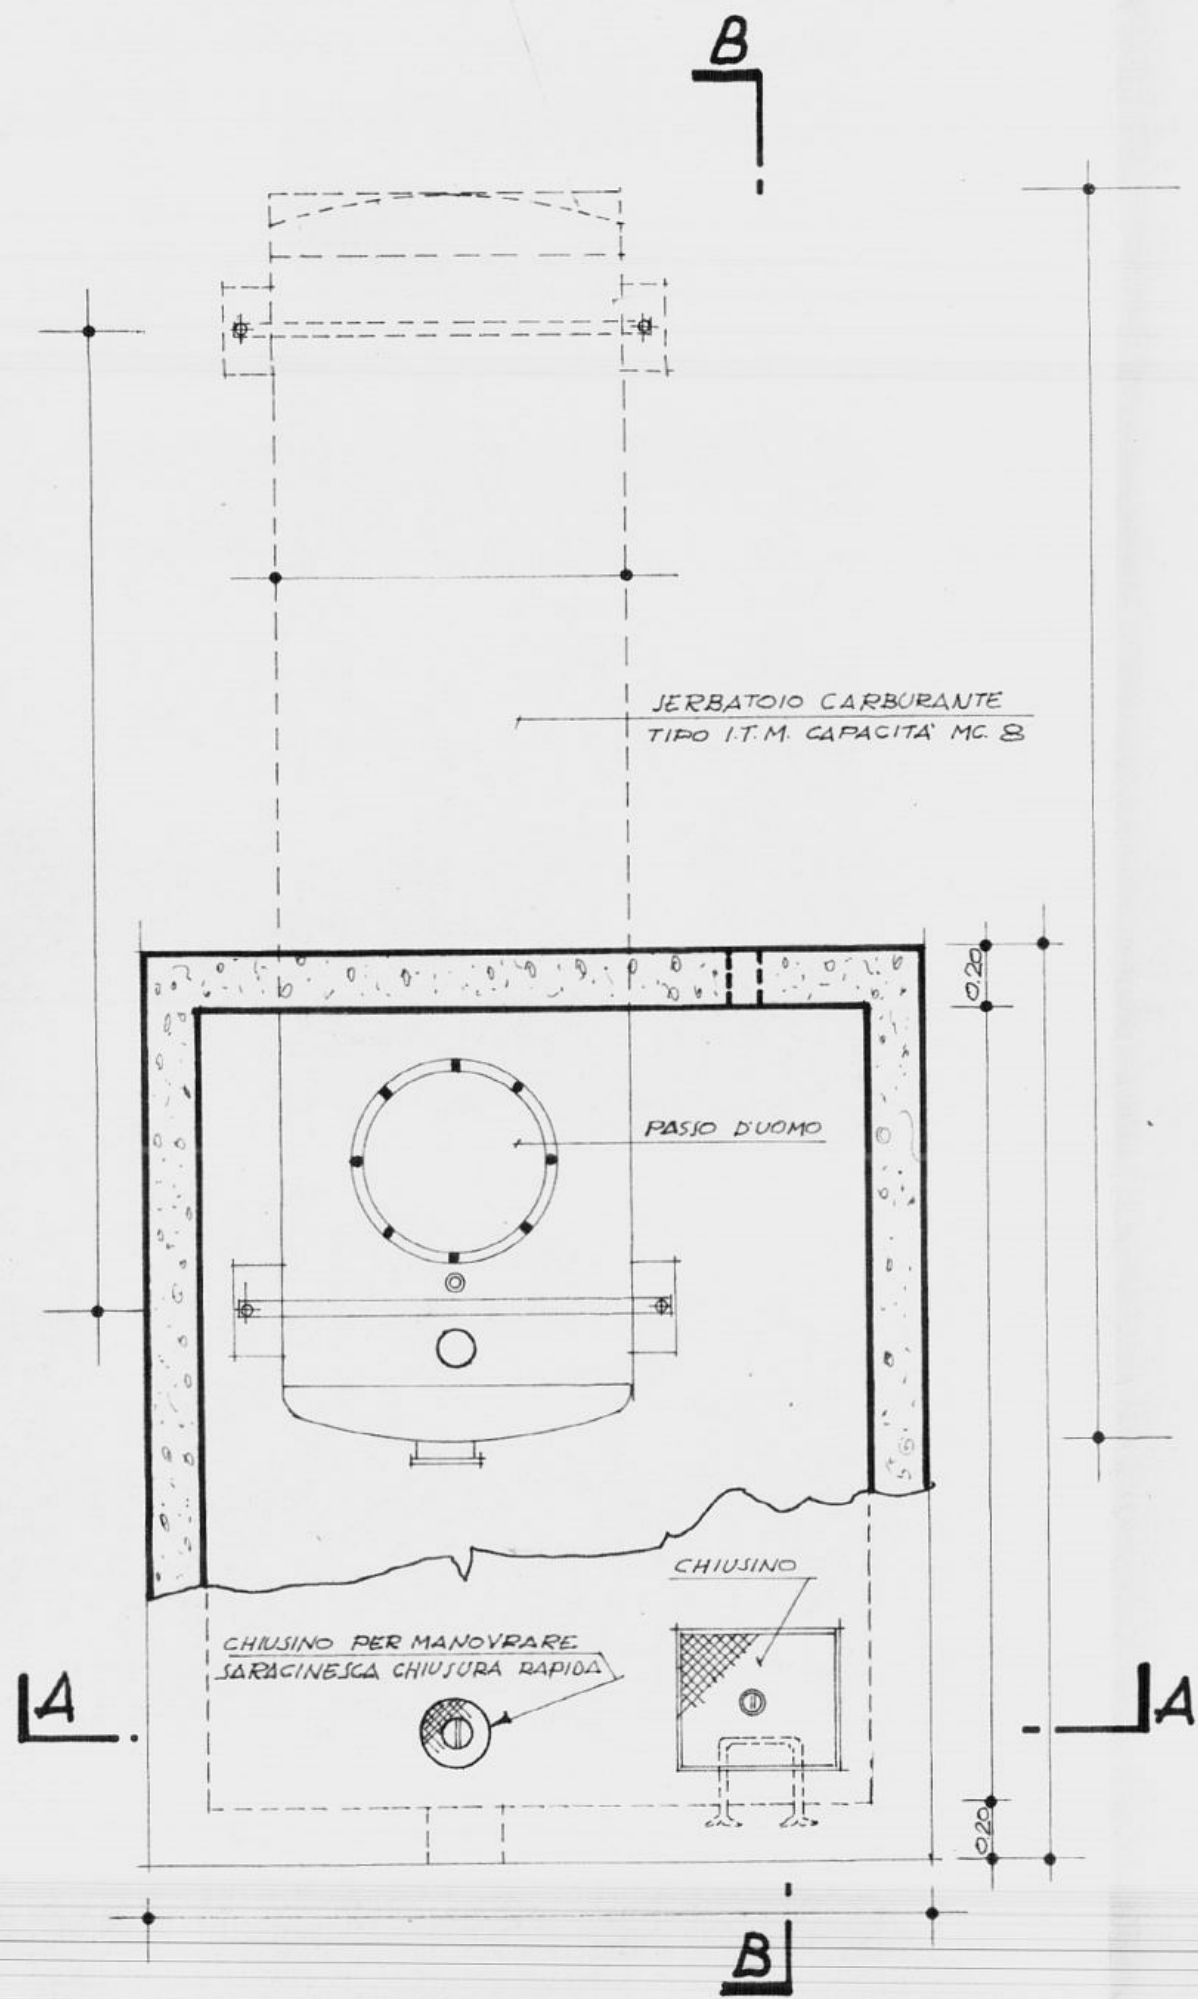


PIANTA SCALA 1:25

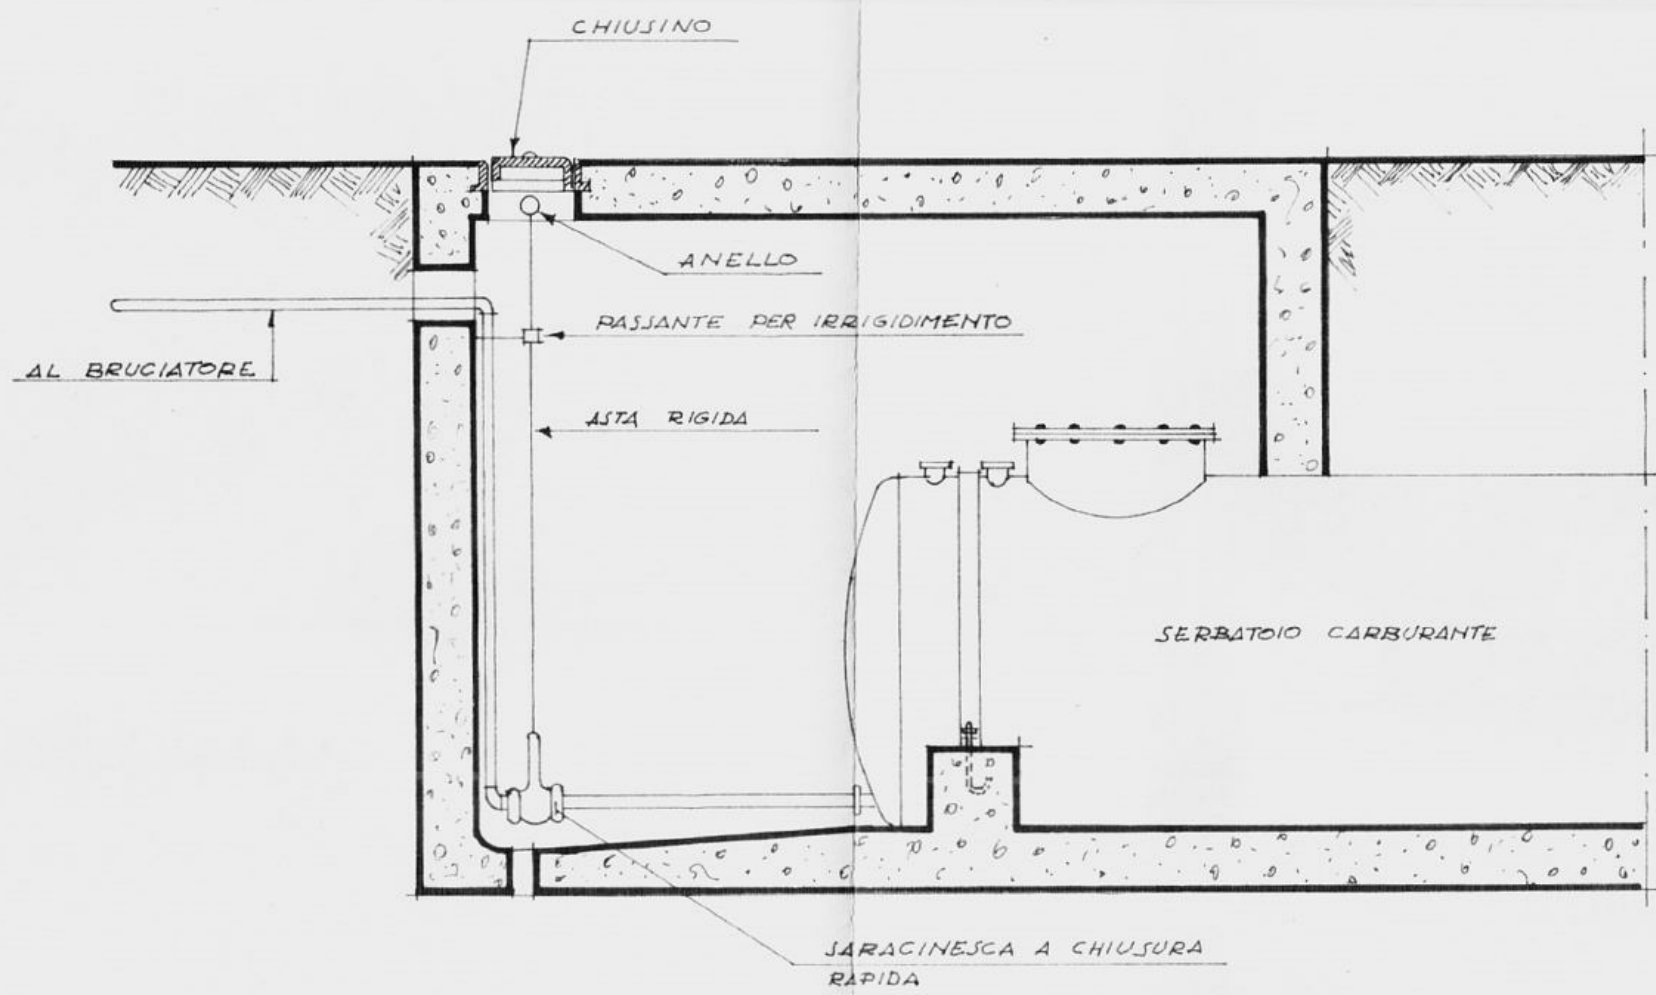


PARTICOLARE SARACINESCA A CHIUSURA RAPIDA

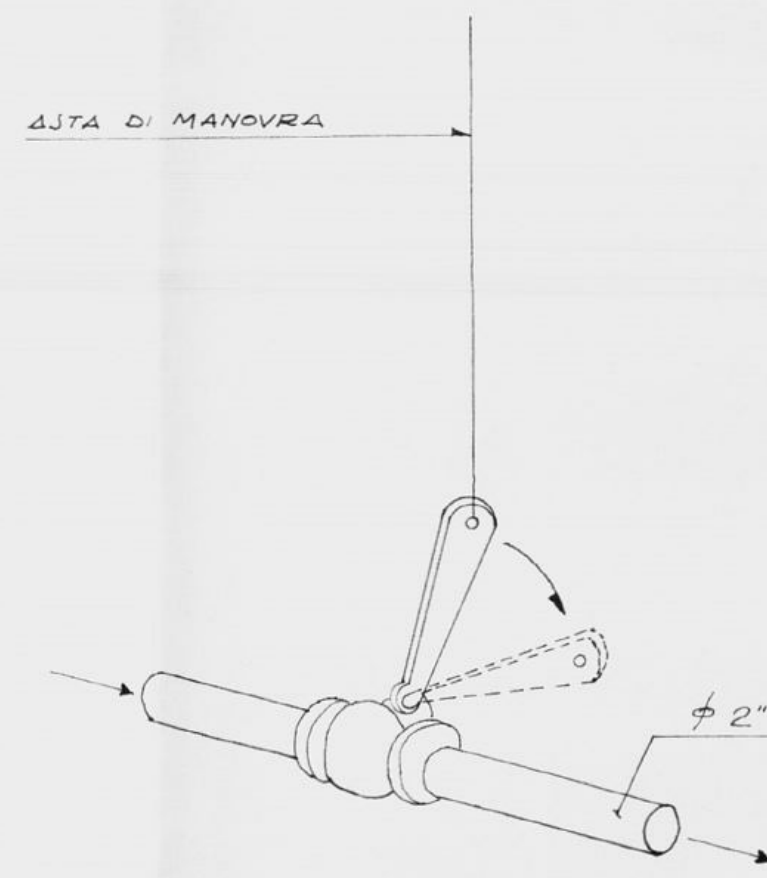


SARACINESCA A CHIUSURA RAPIDA
A LEVA TIPO PN 10 "RAIMONDI"

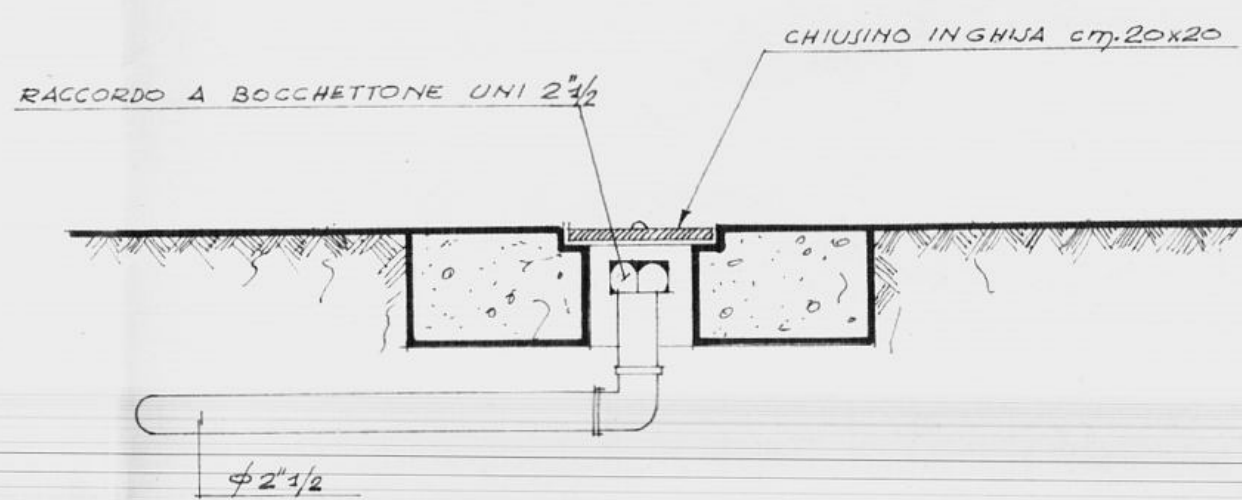


PARTICOLARE CARICO CARBURANTE
(NON IN SCALA)

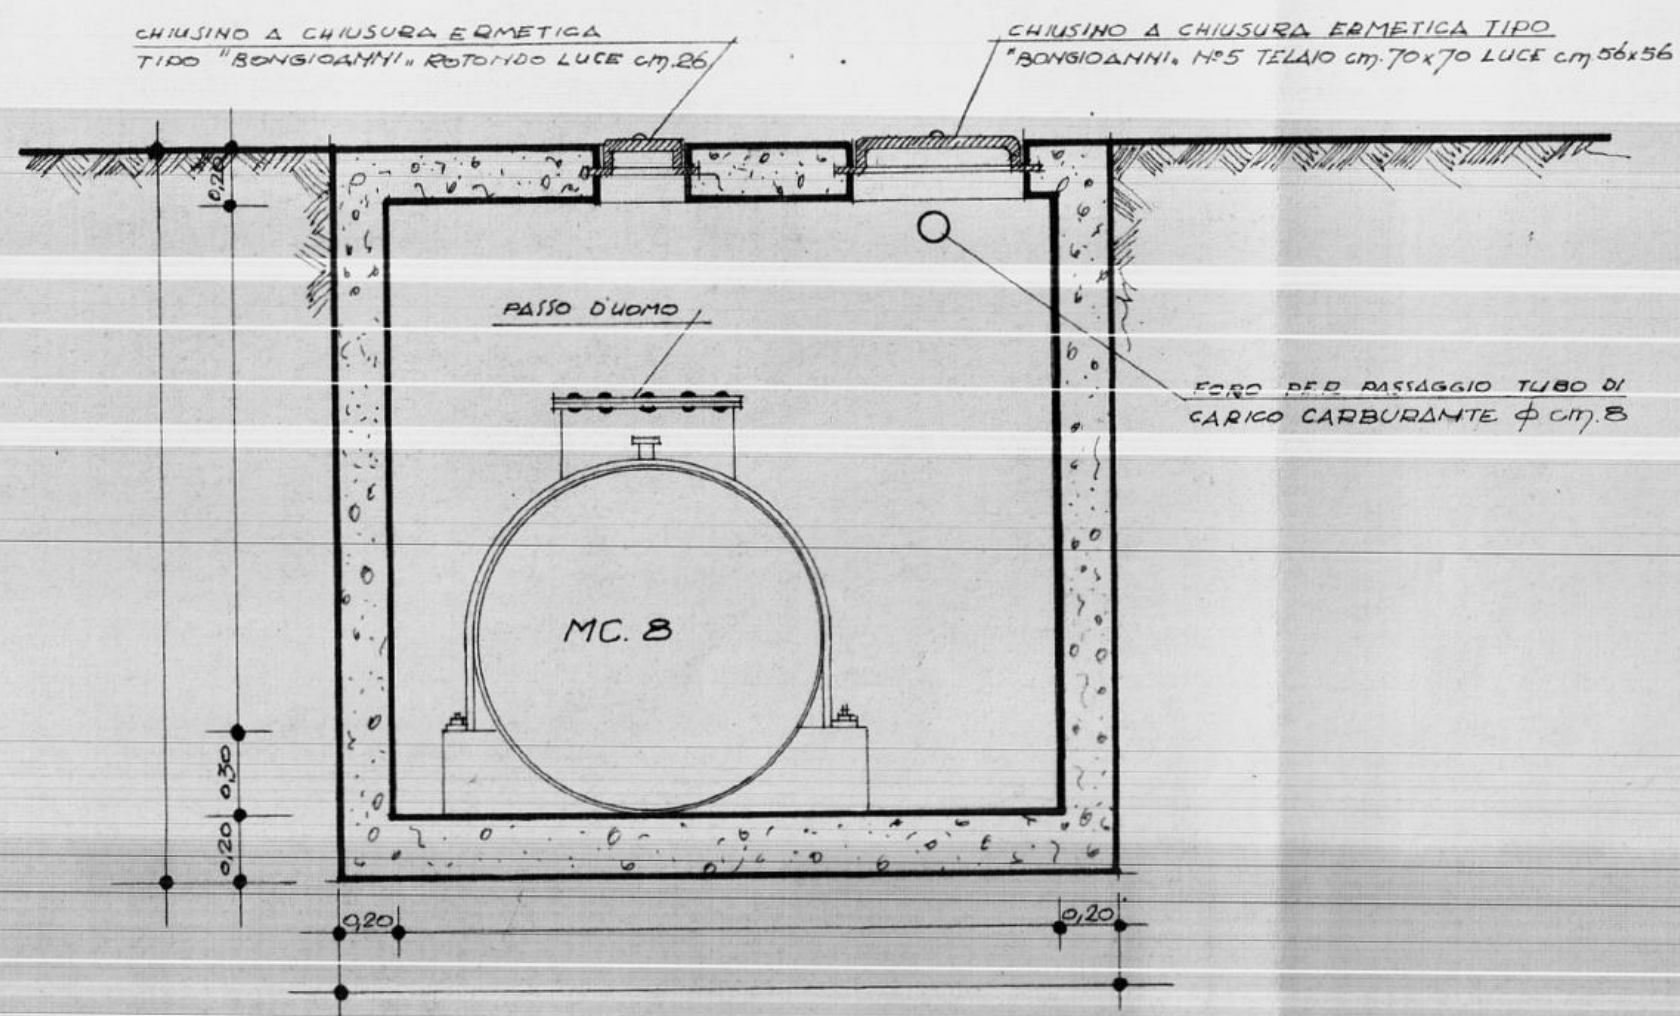

SEZIONE A-A SCALA 1:25

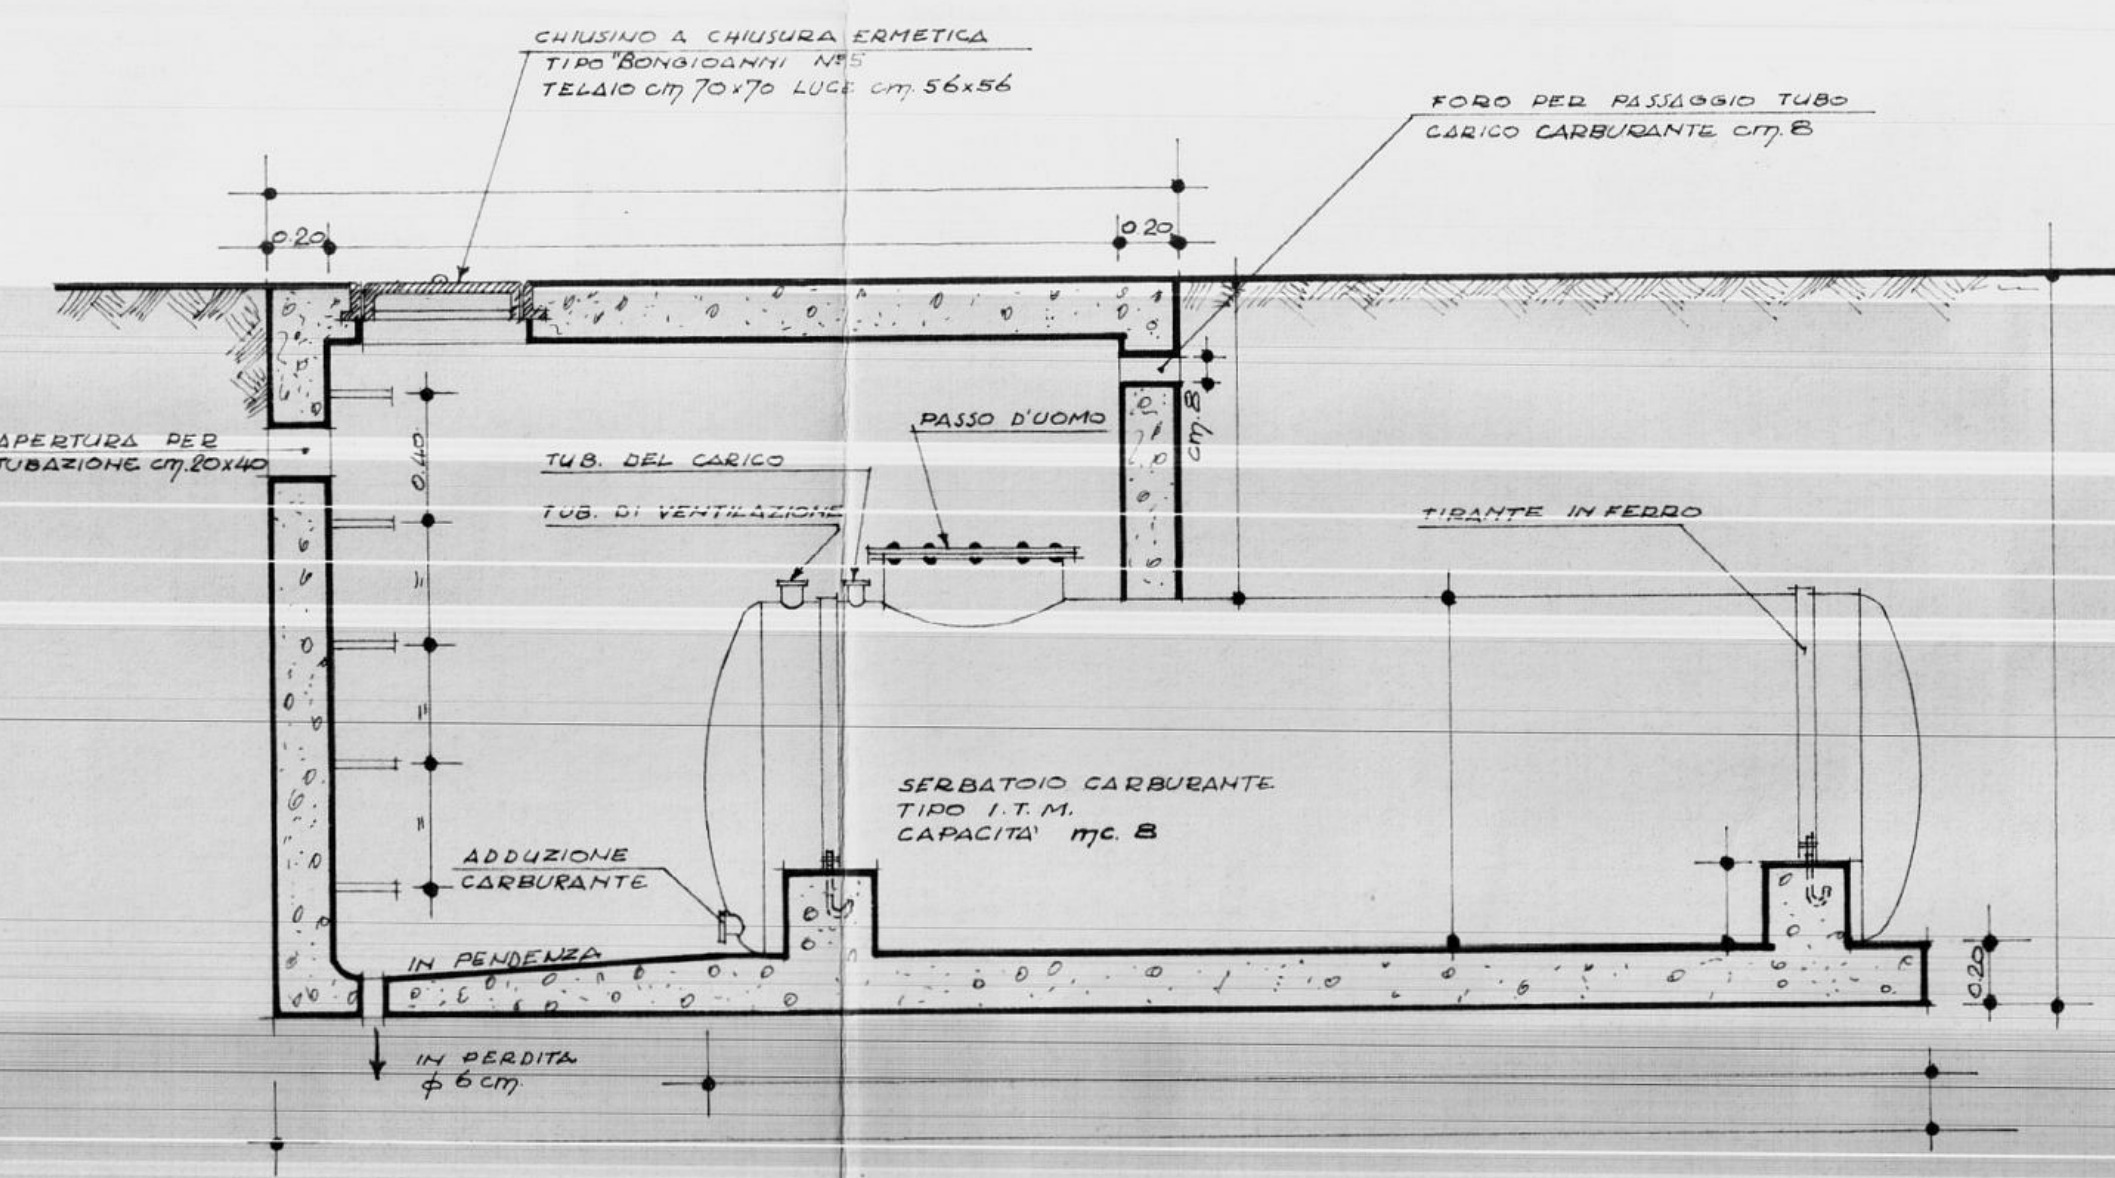

SEZIONE B-B SCALA 1:25

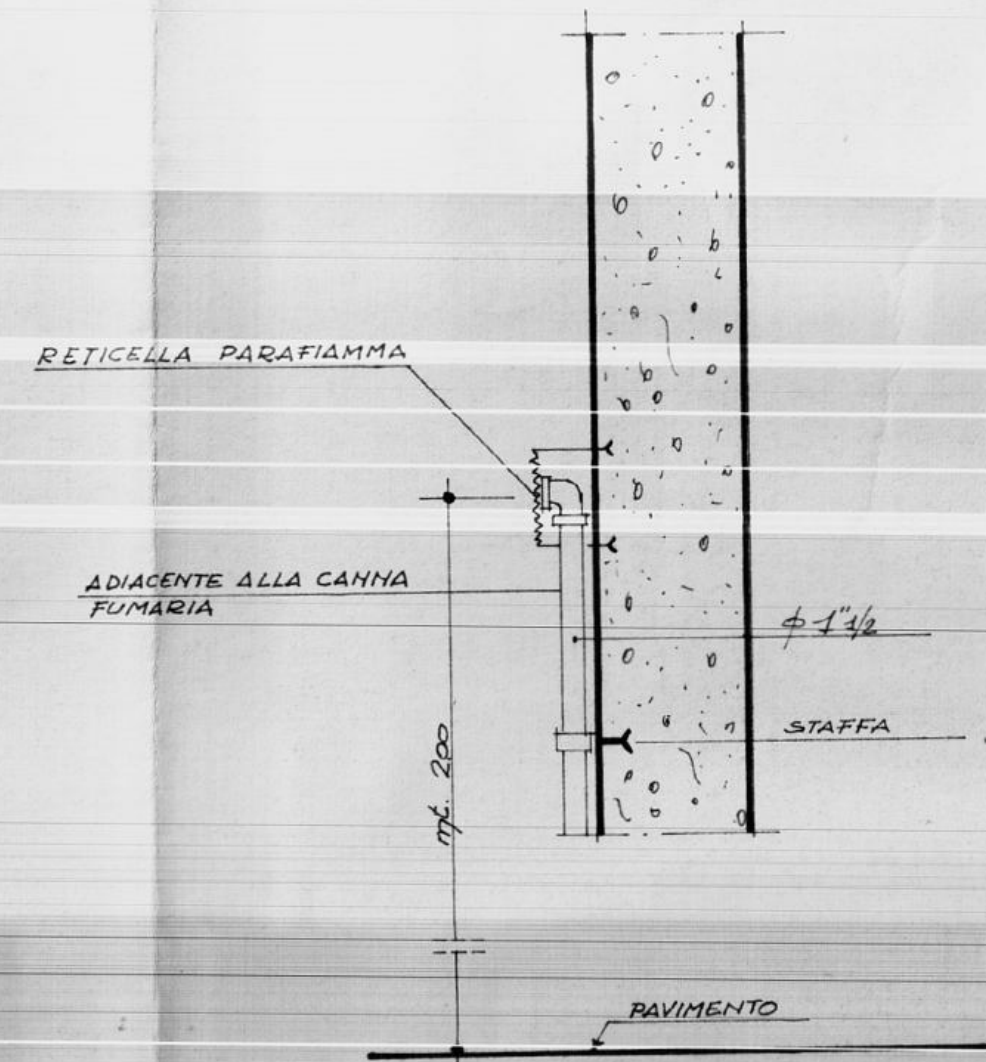

PARTICOLARE VENTILAZIONE CARBURANTE
(NON IN SCALA)