



PROGETTO DI CASE IN BRINDISI
EDIFICIO B - B₁ - B₂
PARTICOLARE SCALA - RAPP. 1/20

PROGETTO: DOTT. ARCH. COSTANTINO FORLEO - VIA CEFENA 20
R O M A


SEZIONE B-B - RAPP. 1/20

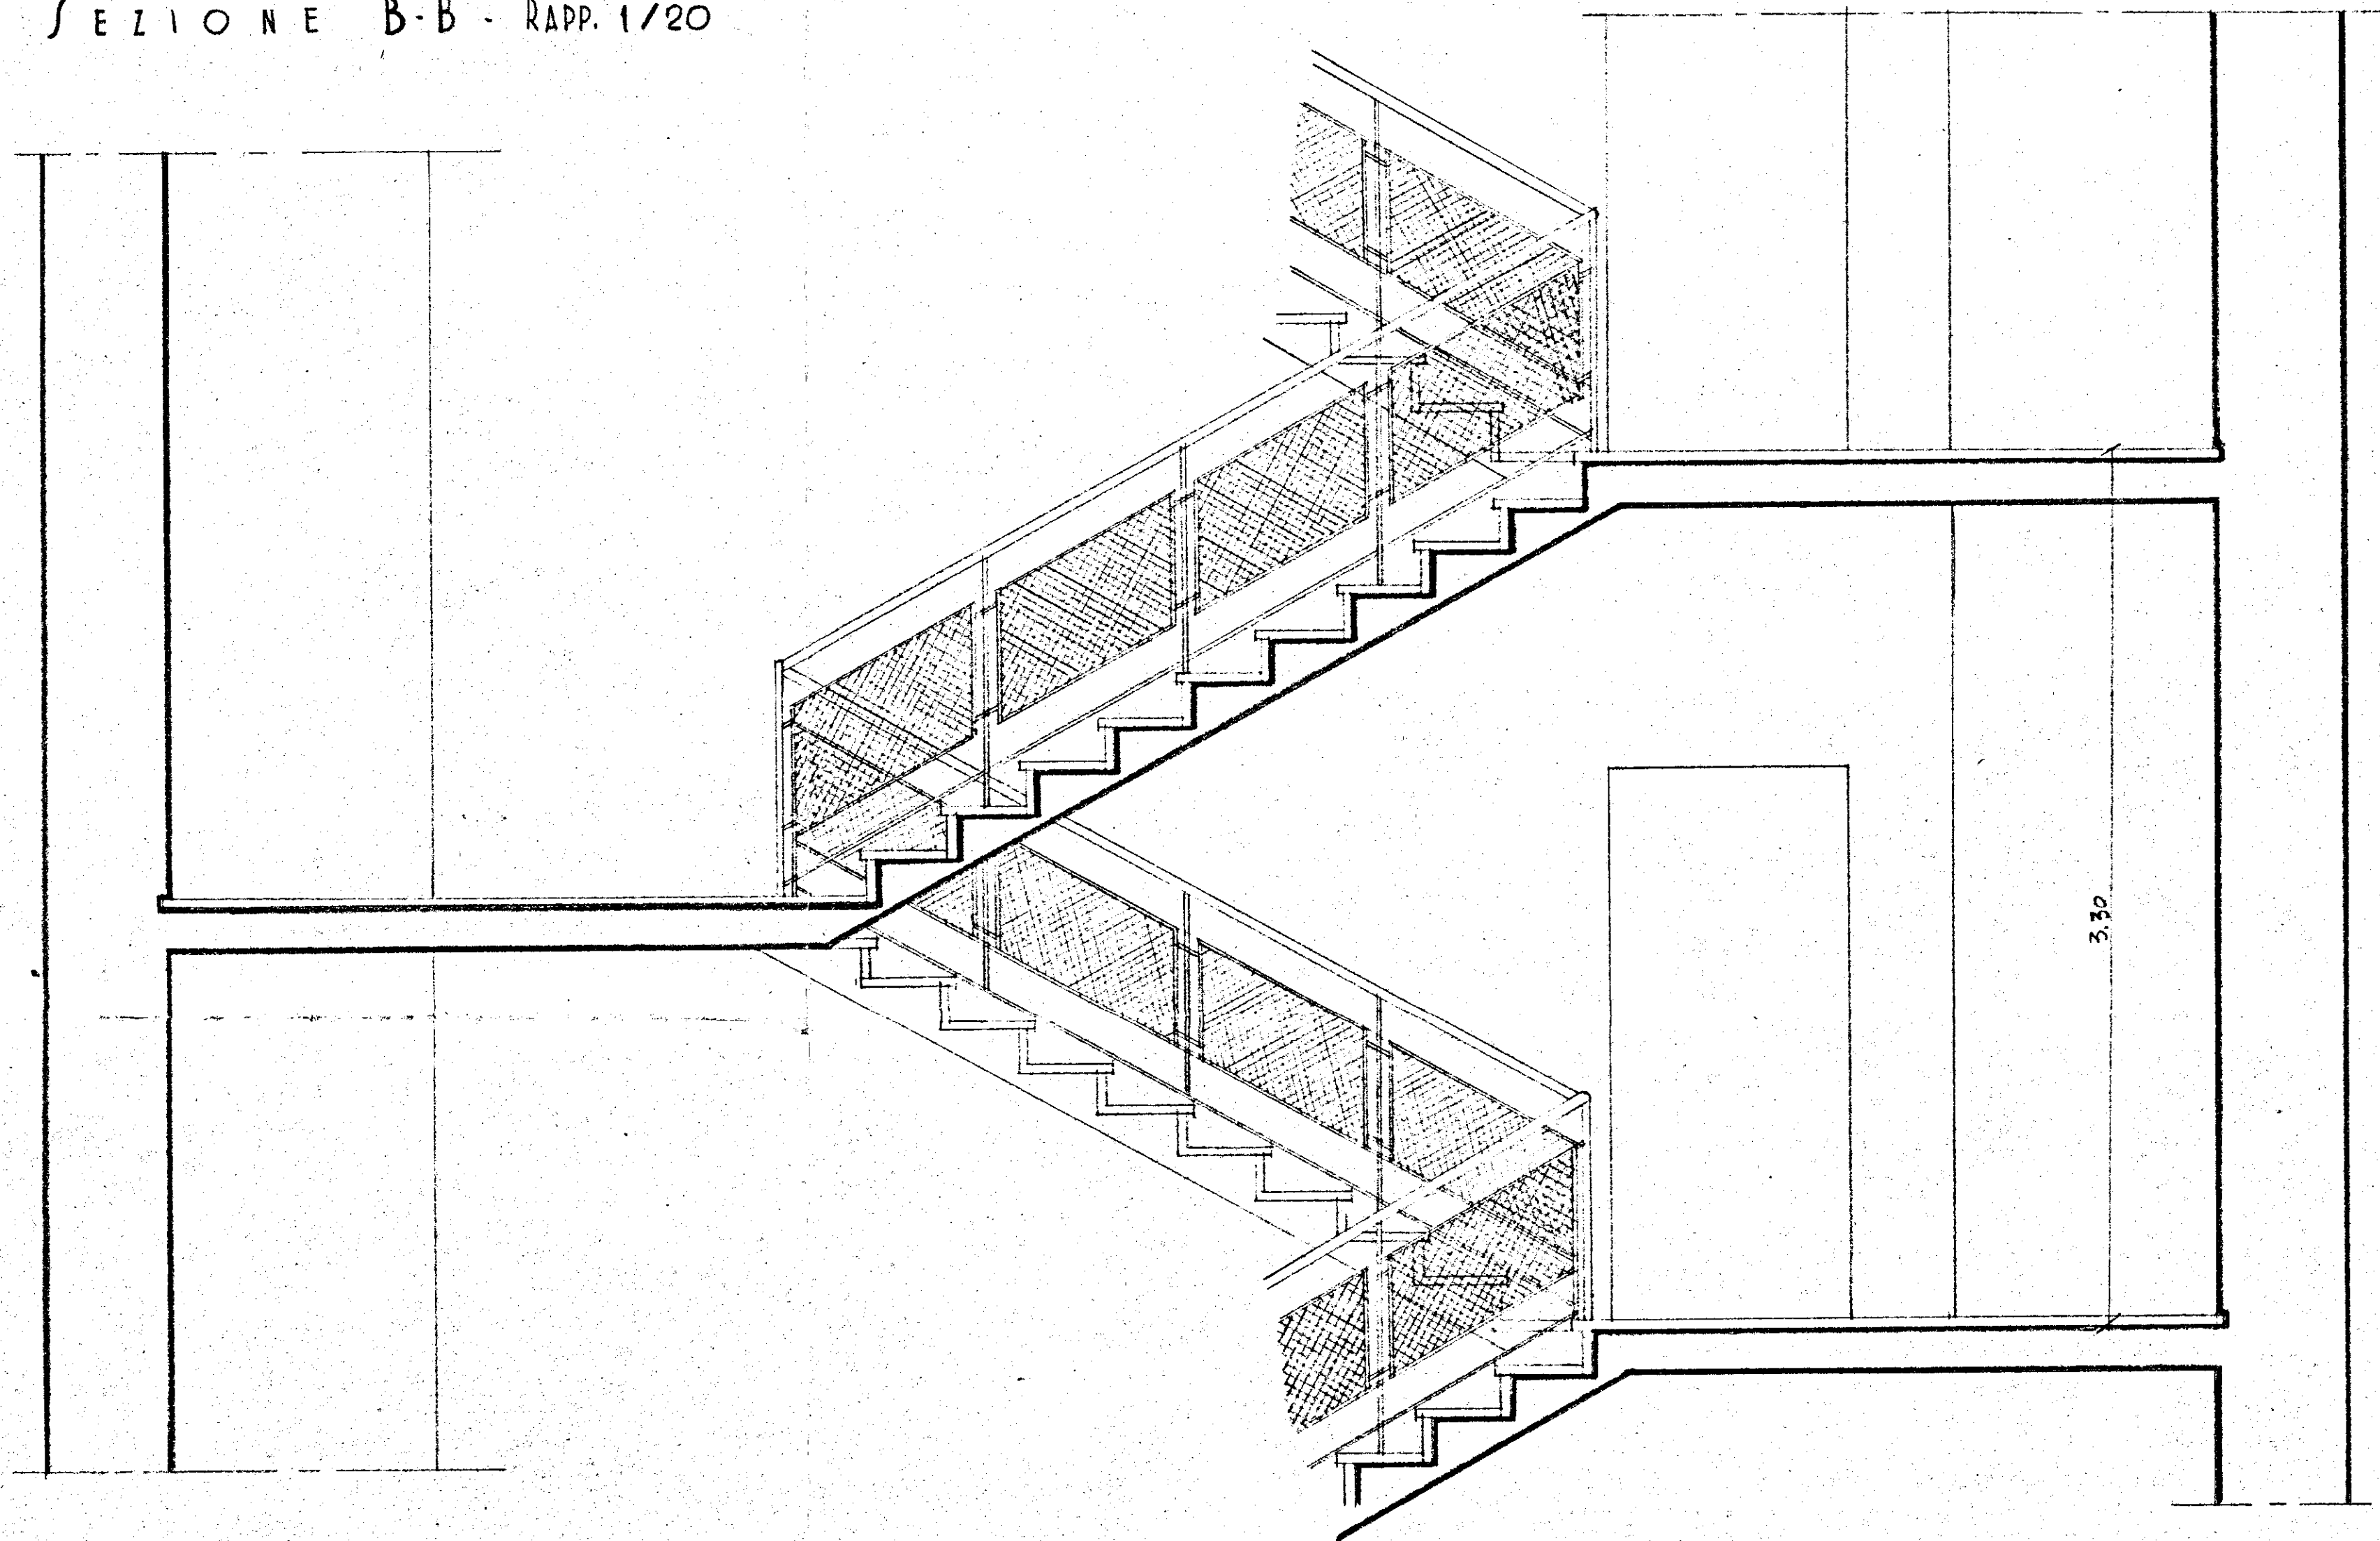

PROSPETTO A - RAPP. 1/20

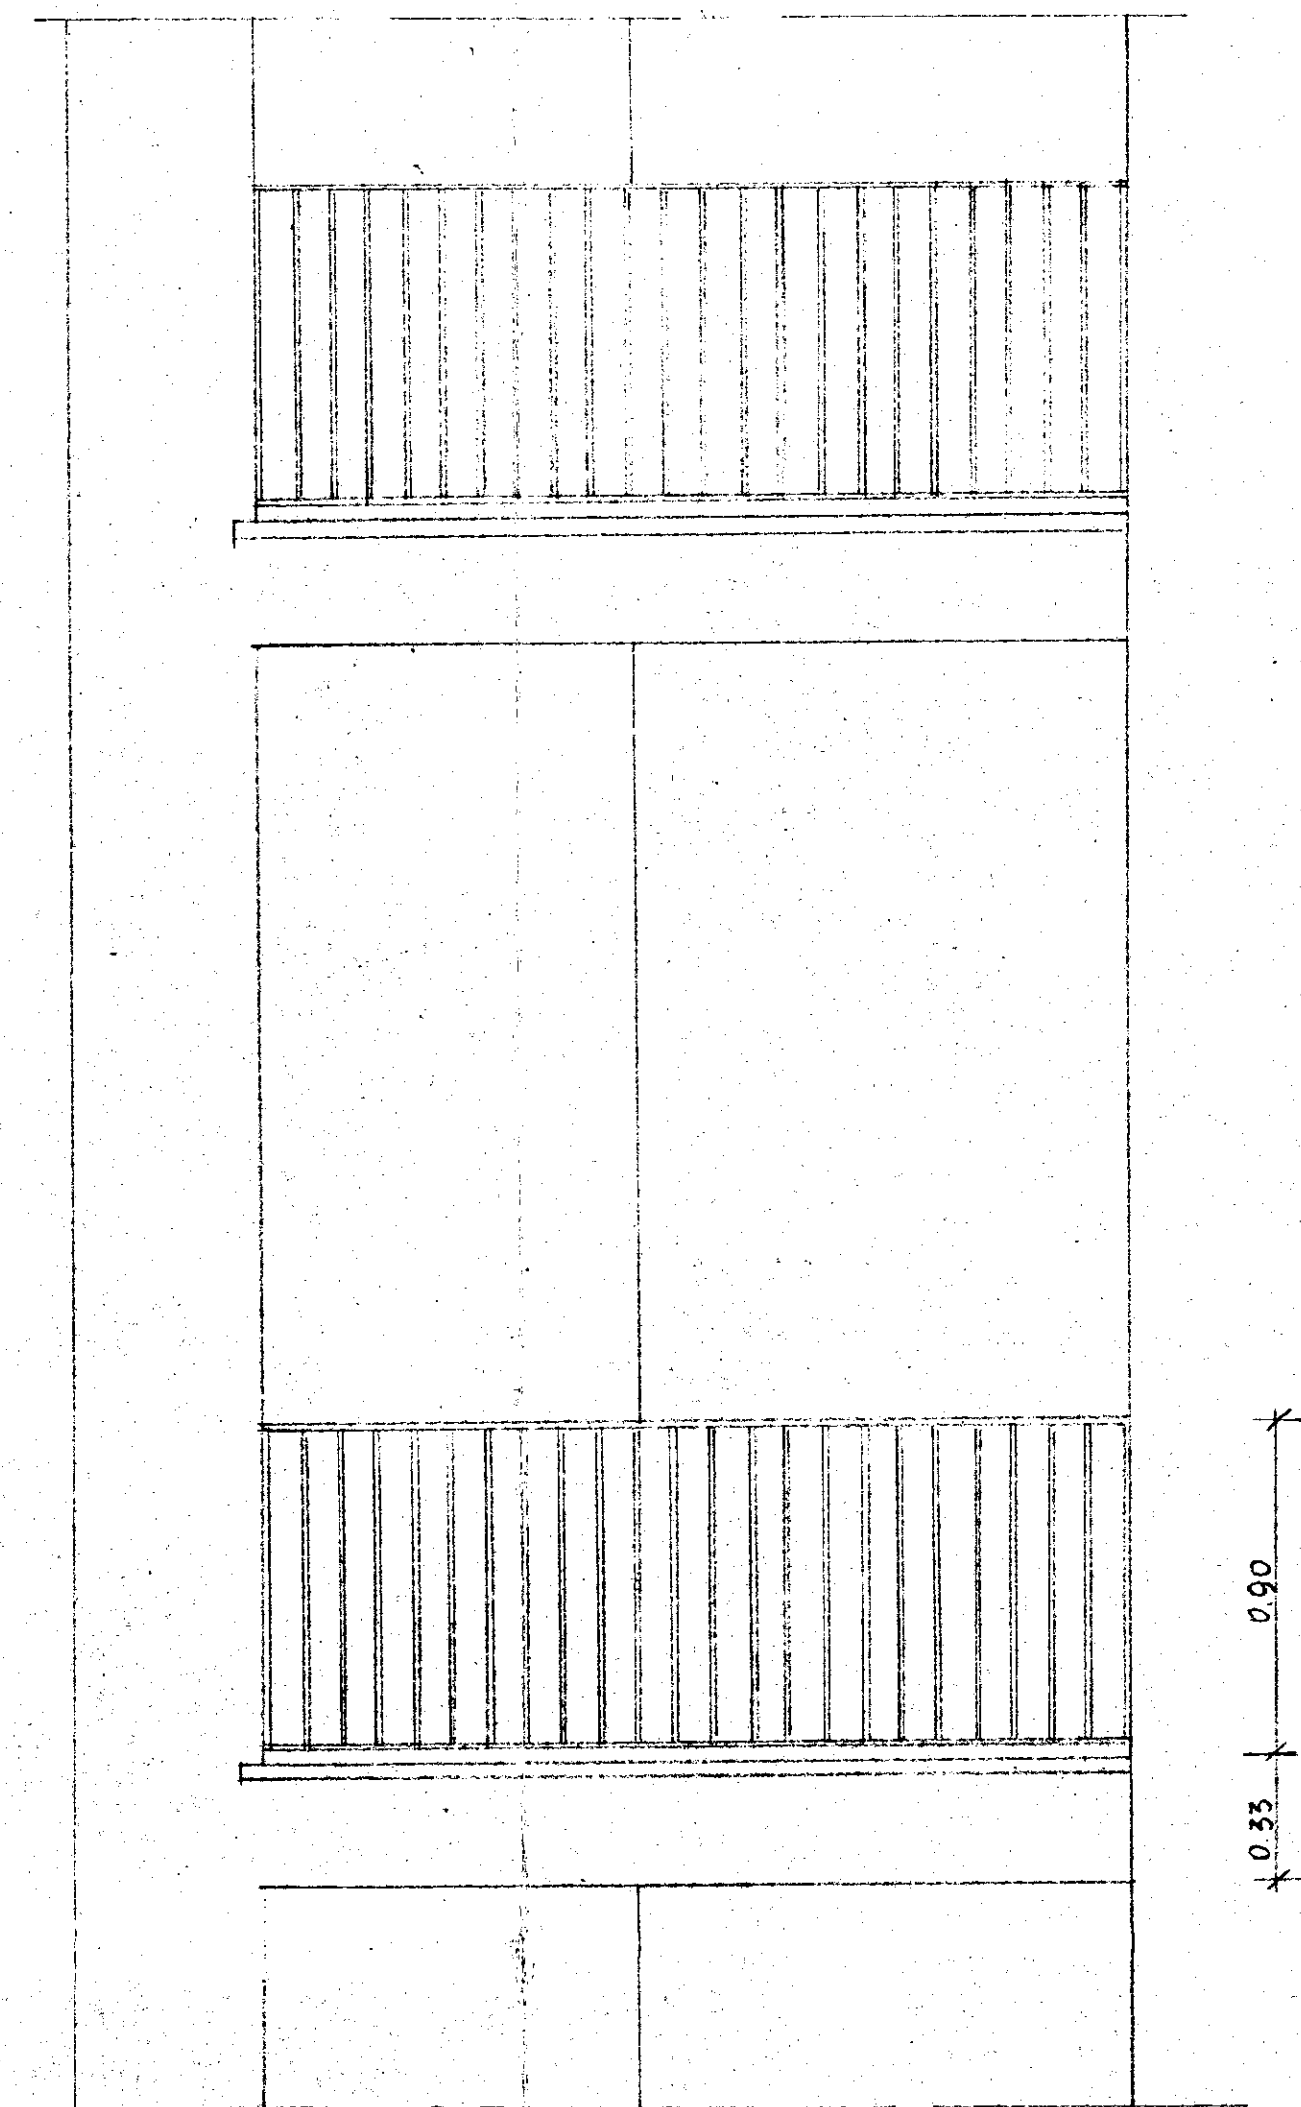

DETTAGLIO GRADINO - RAPP. 1/2

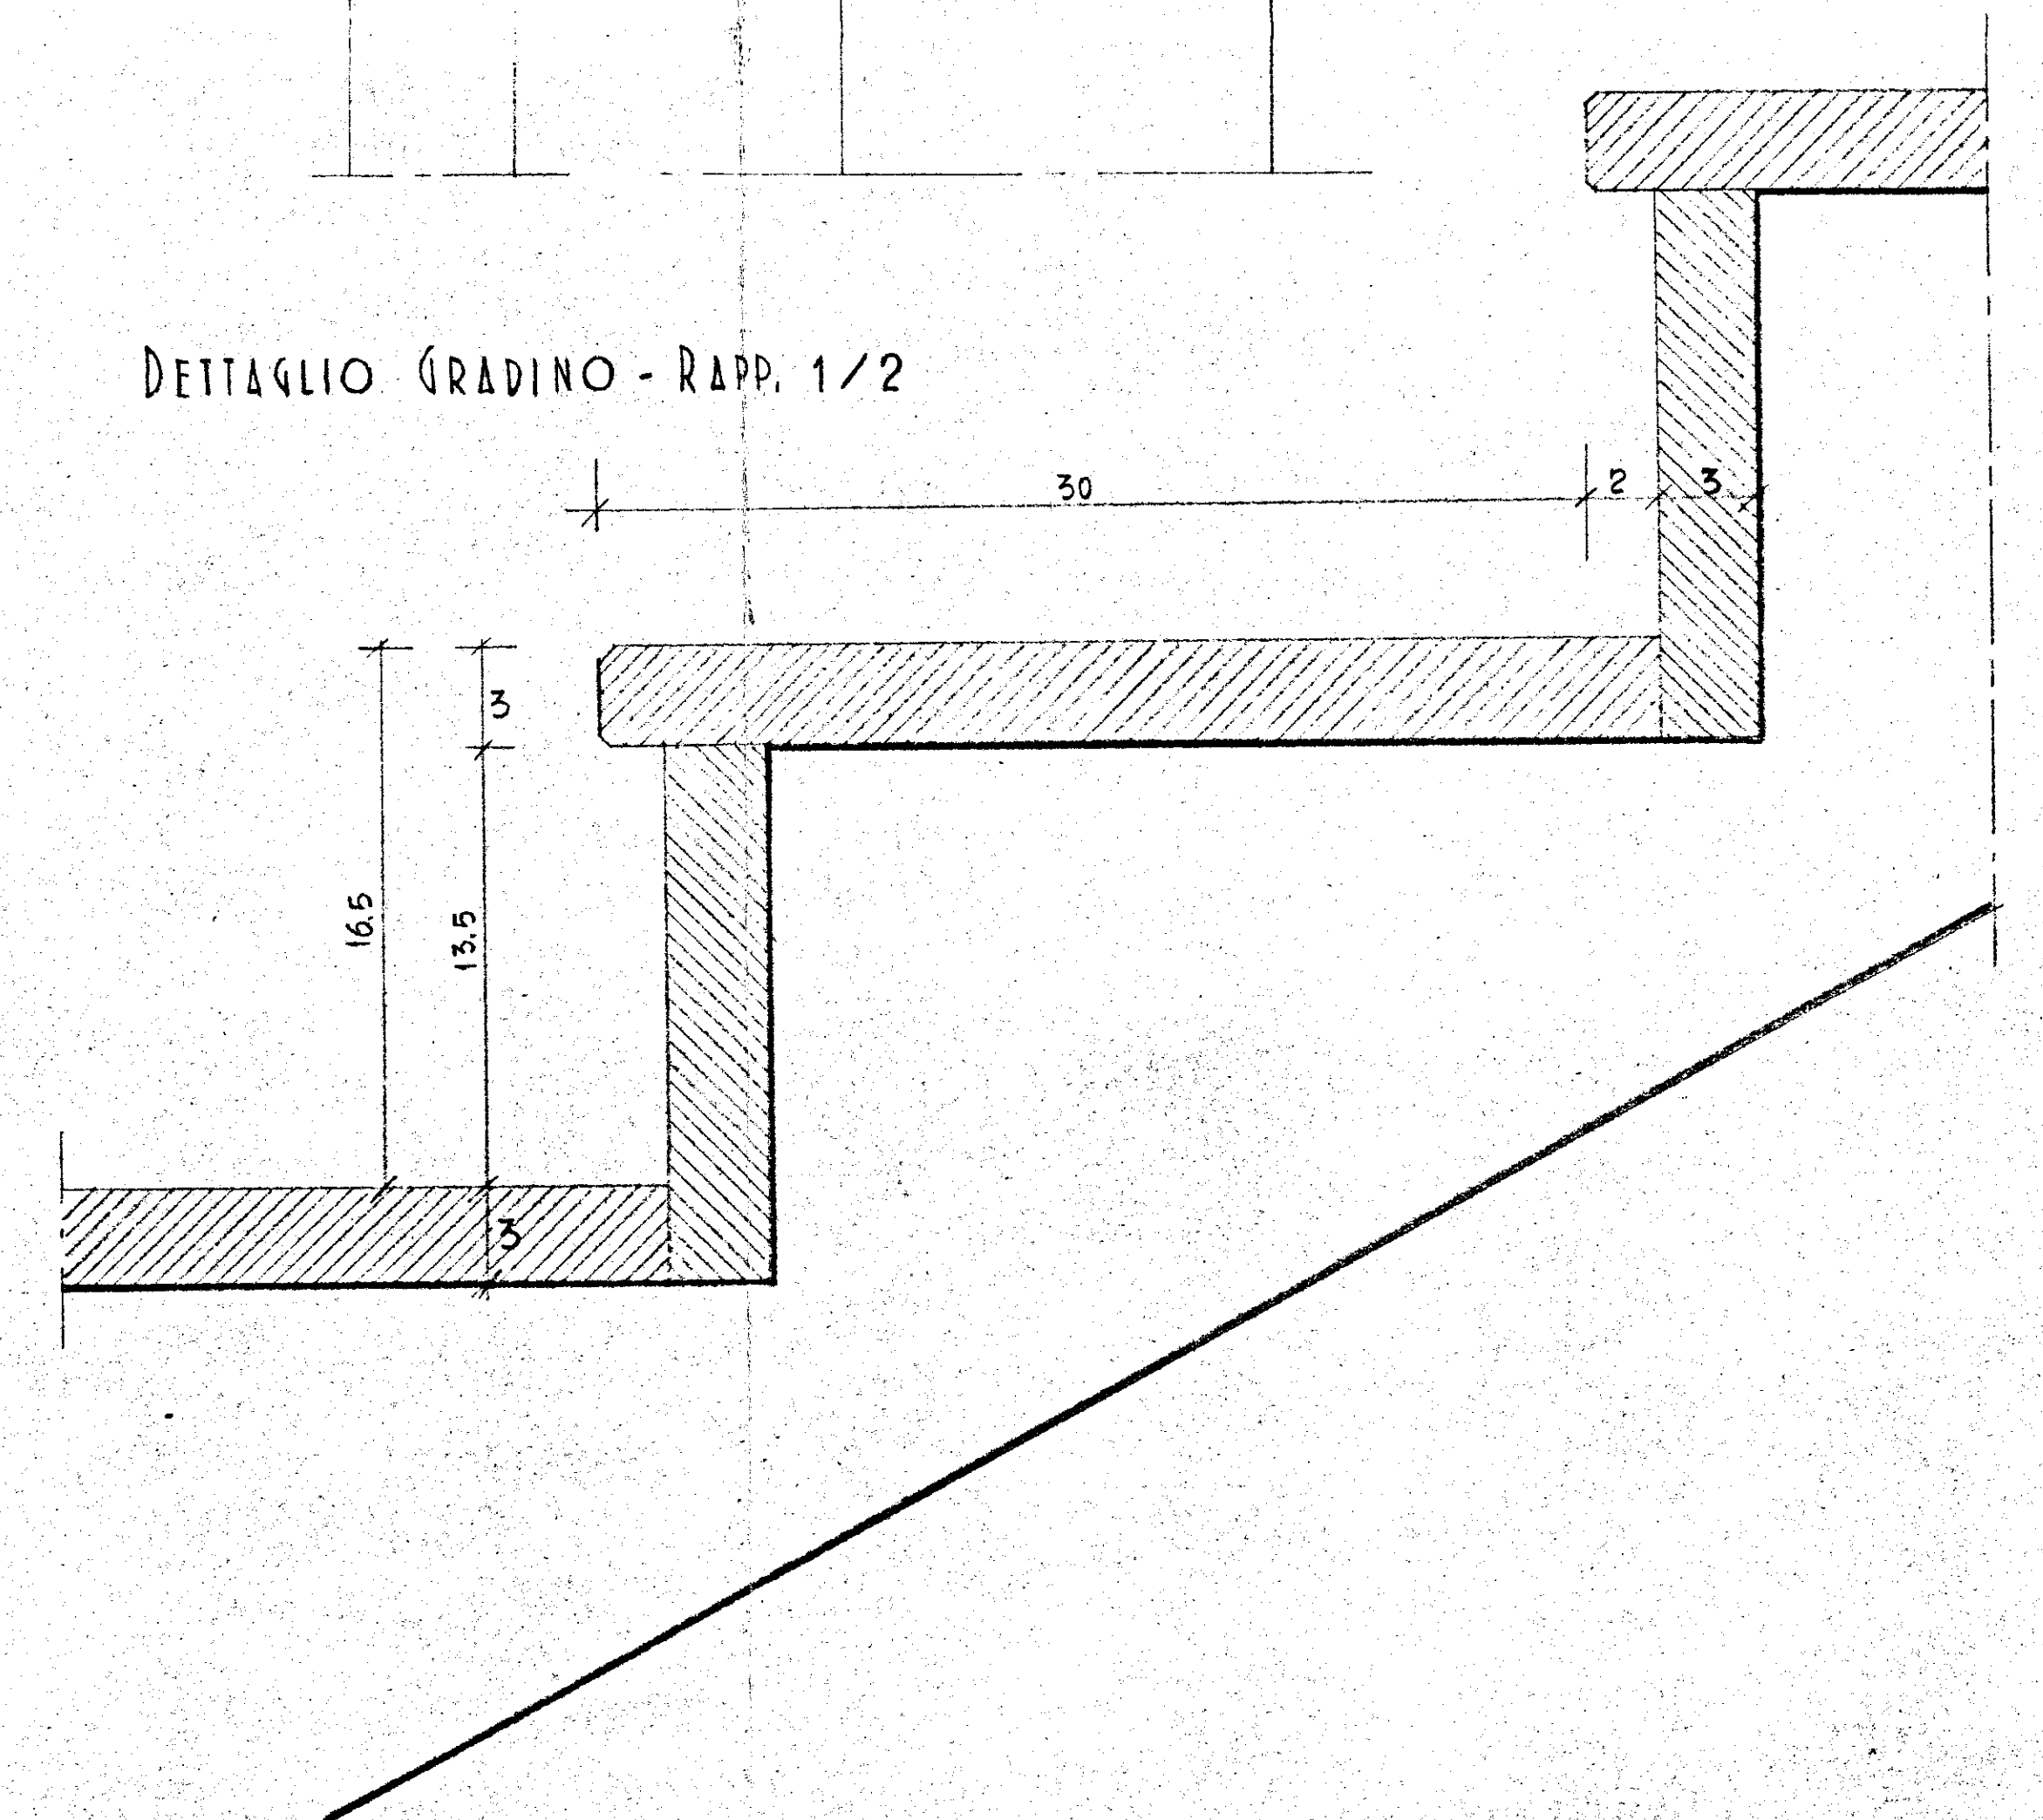

P I A N T A - RAPP. 1/20

