Gran Hotel ministeriale

Pianta sopra muratura

elevazione "seminterrato"

Solai

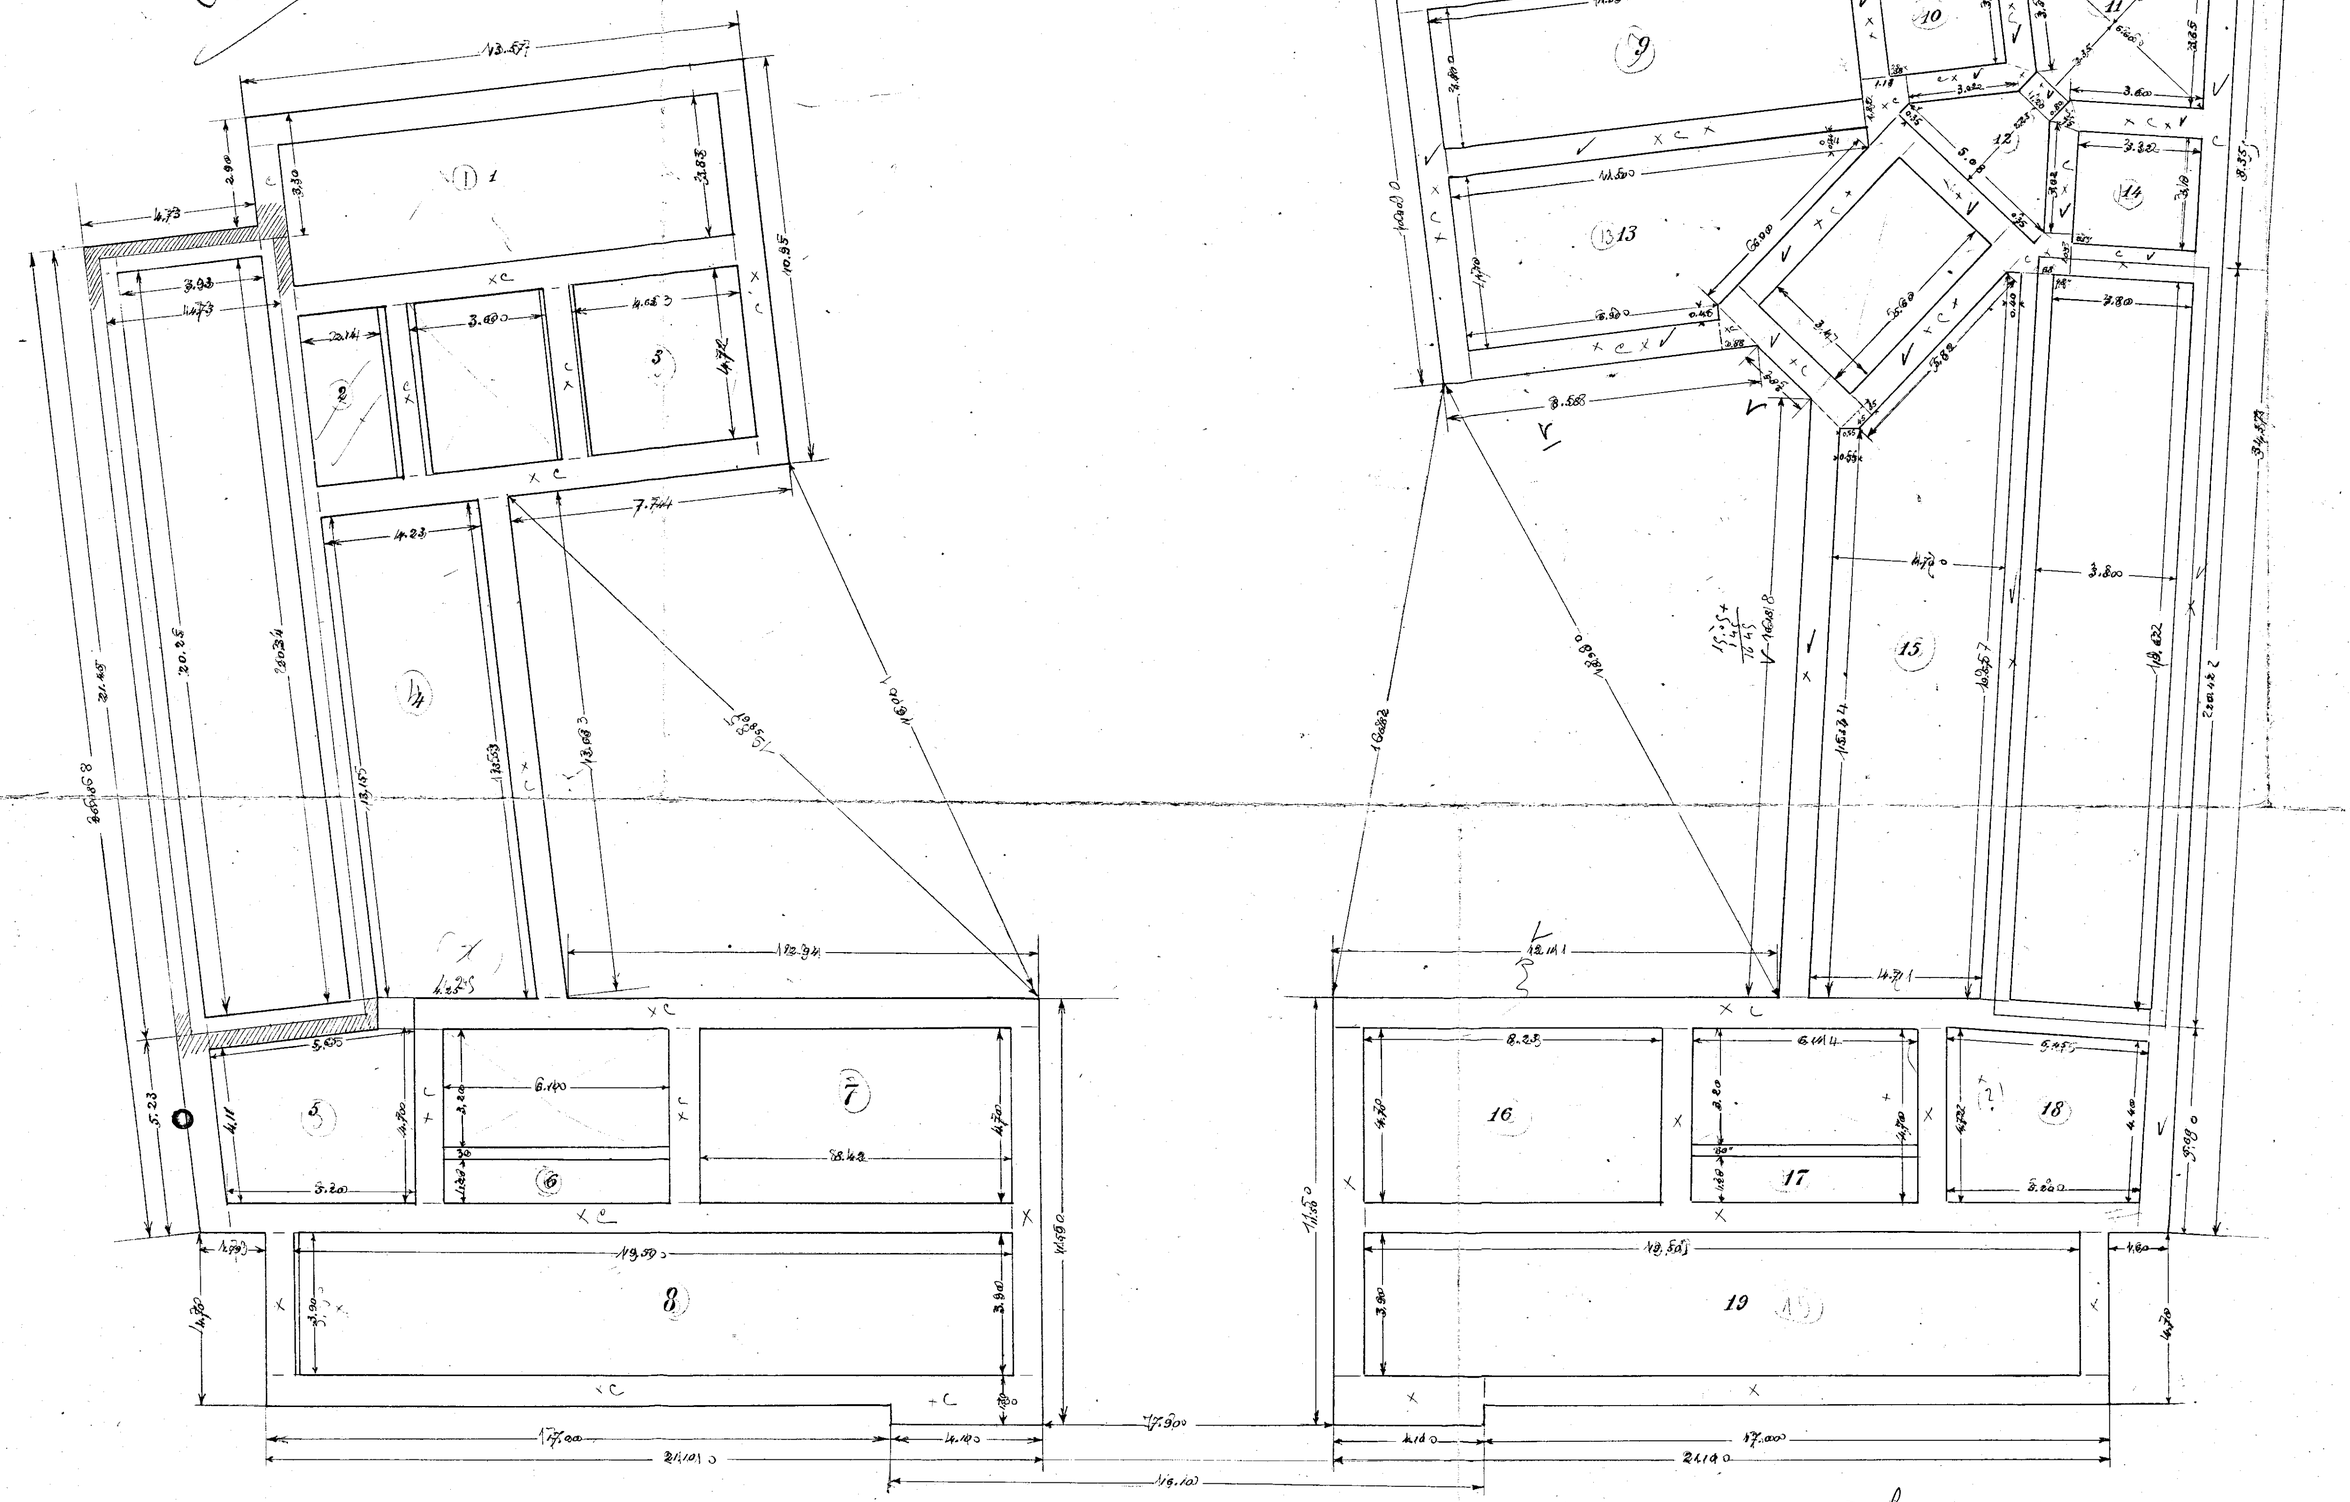

ing. Trucco

Ponzio