
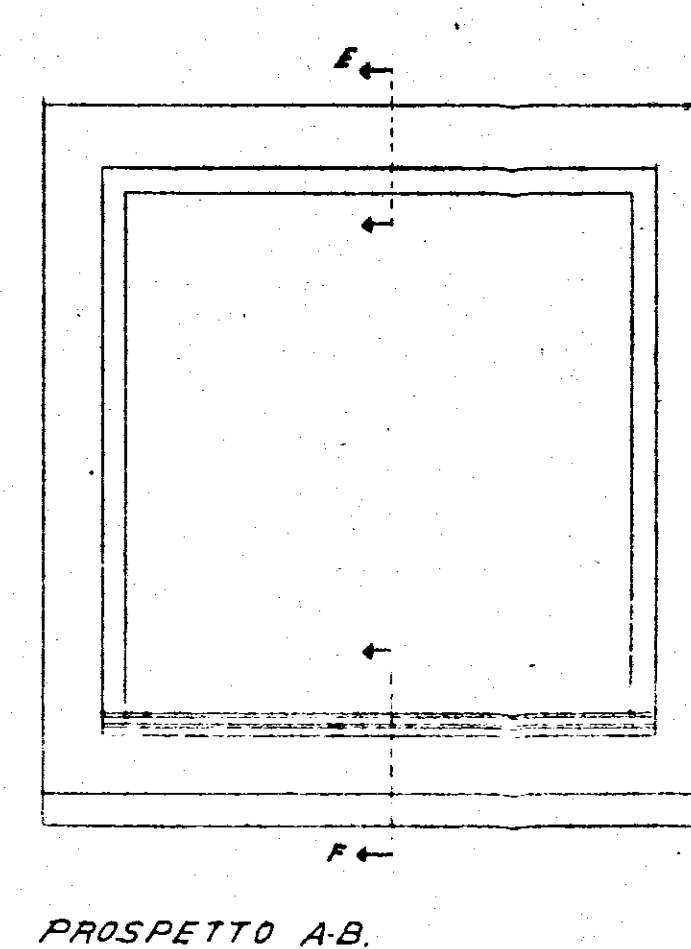
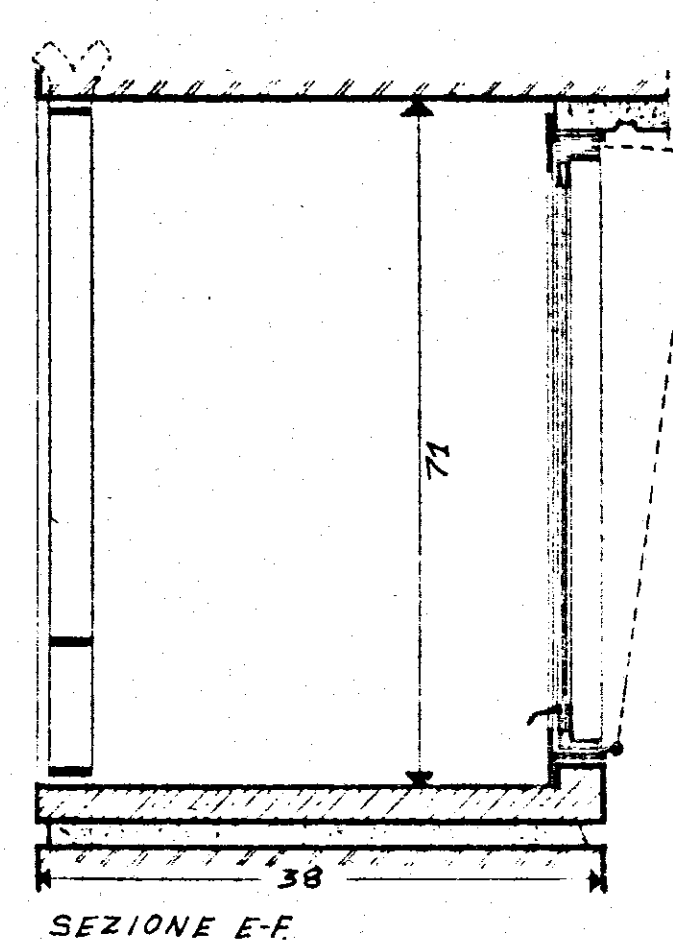
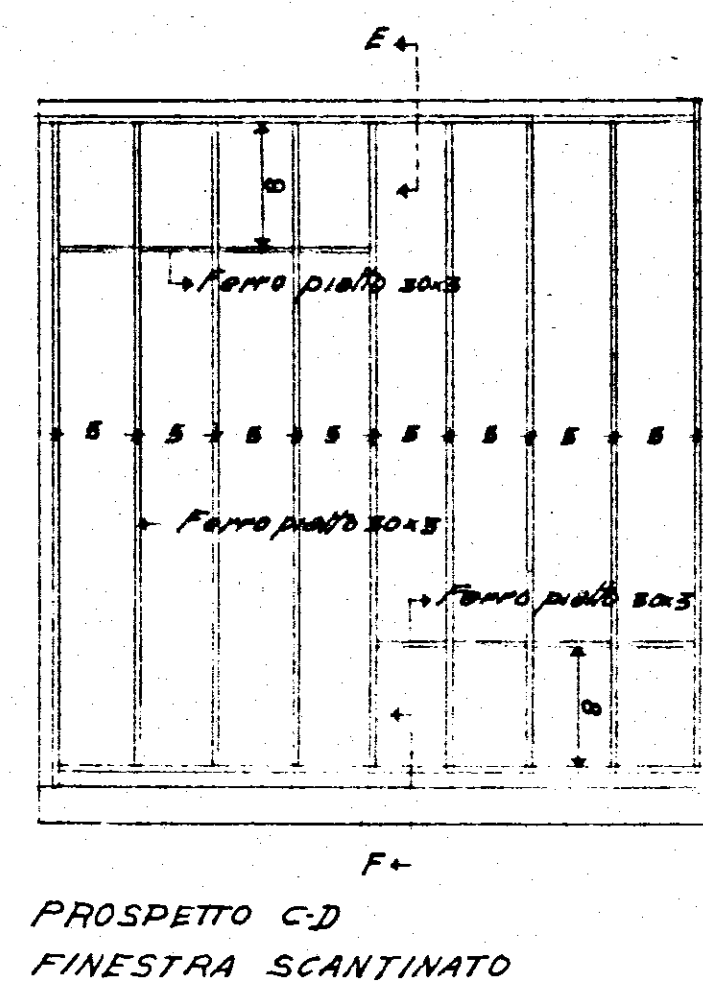
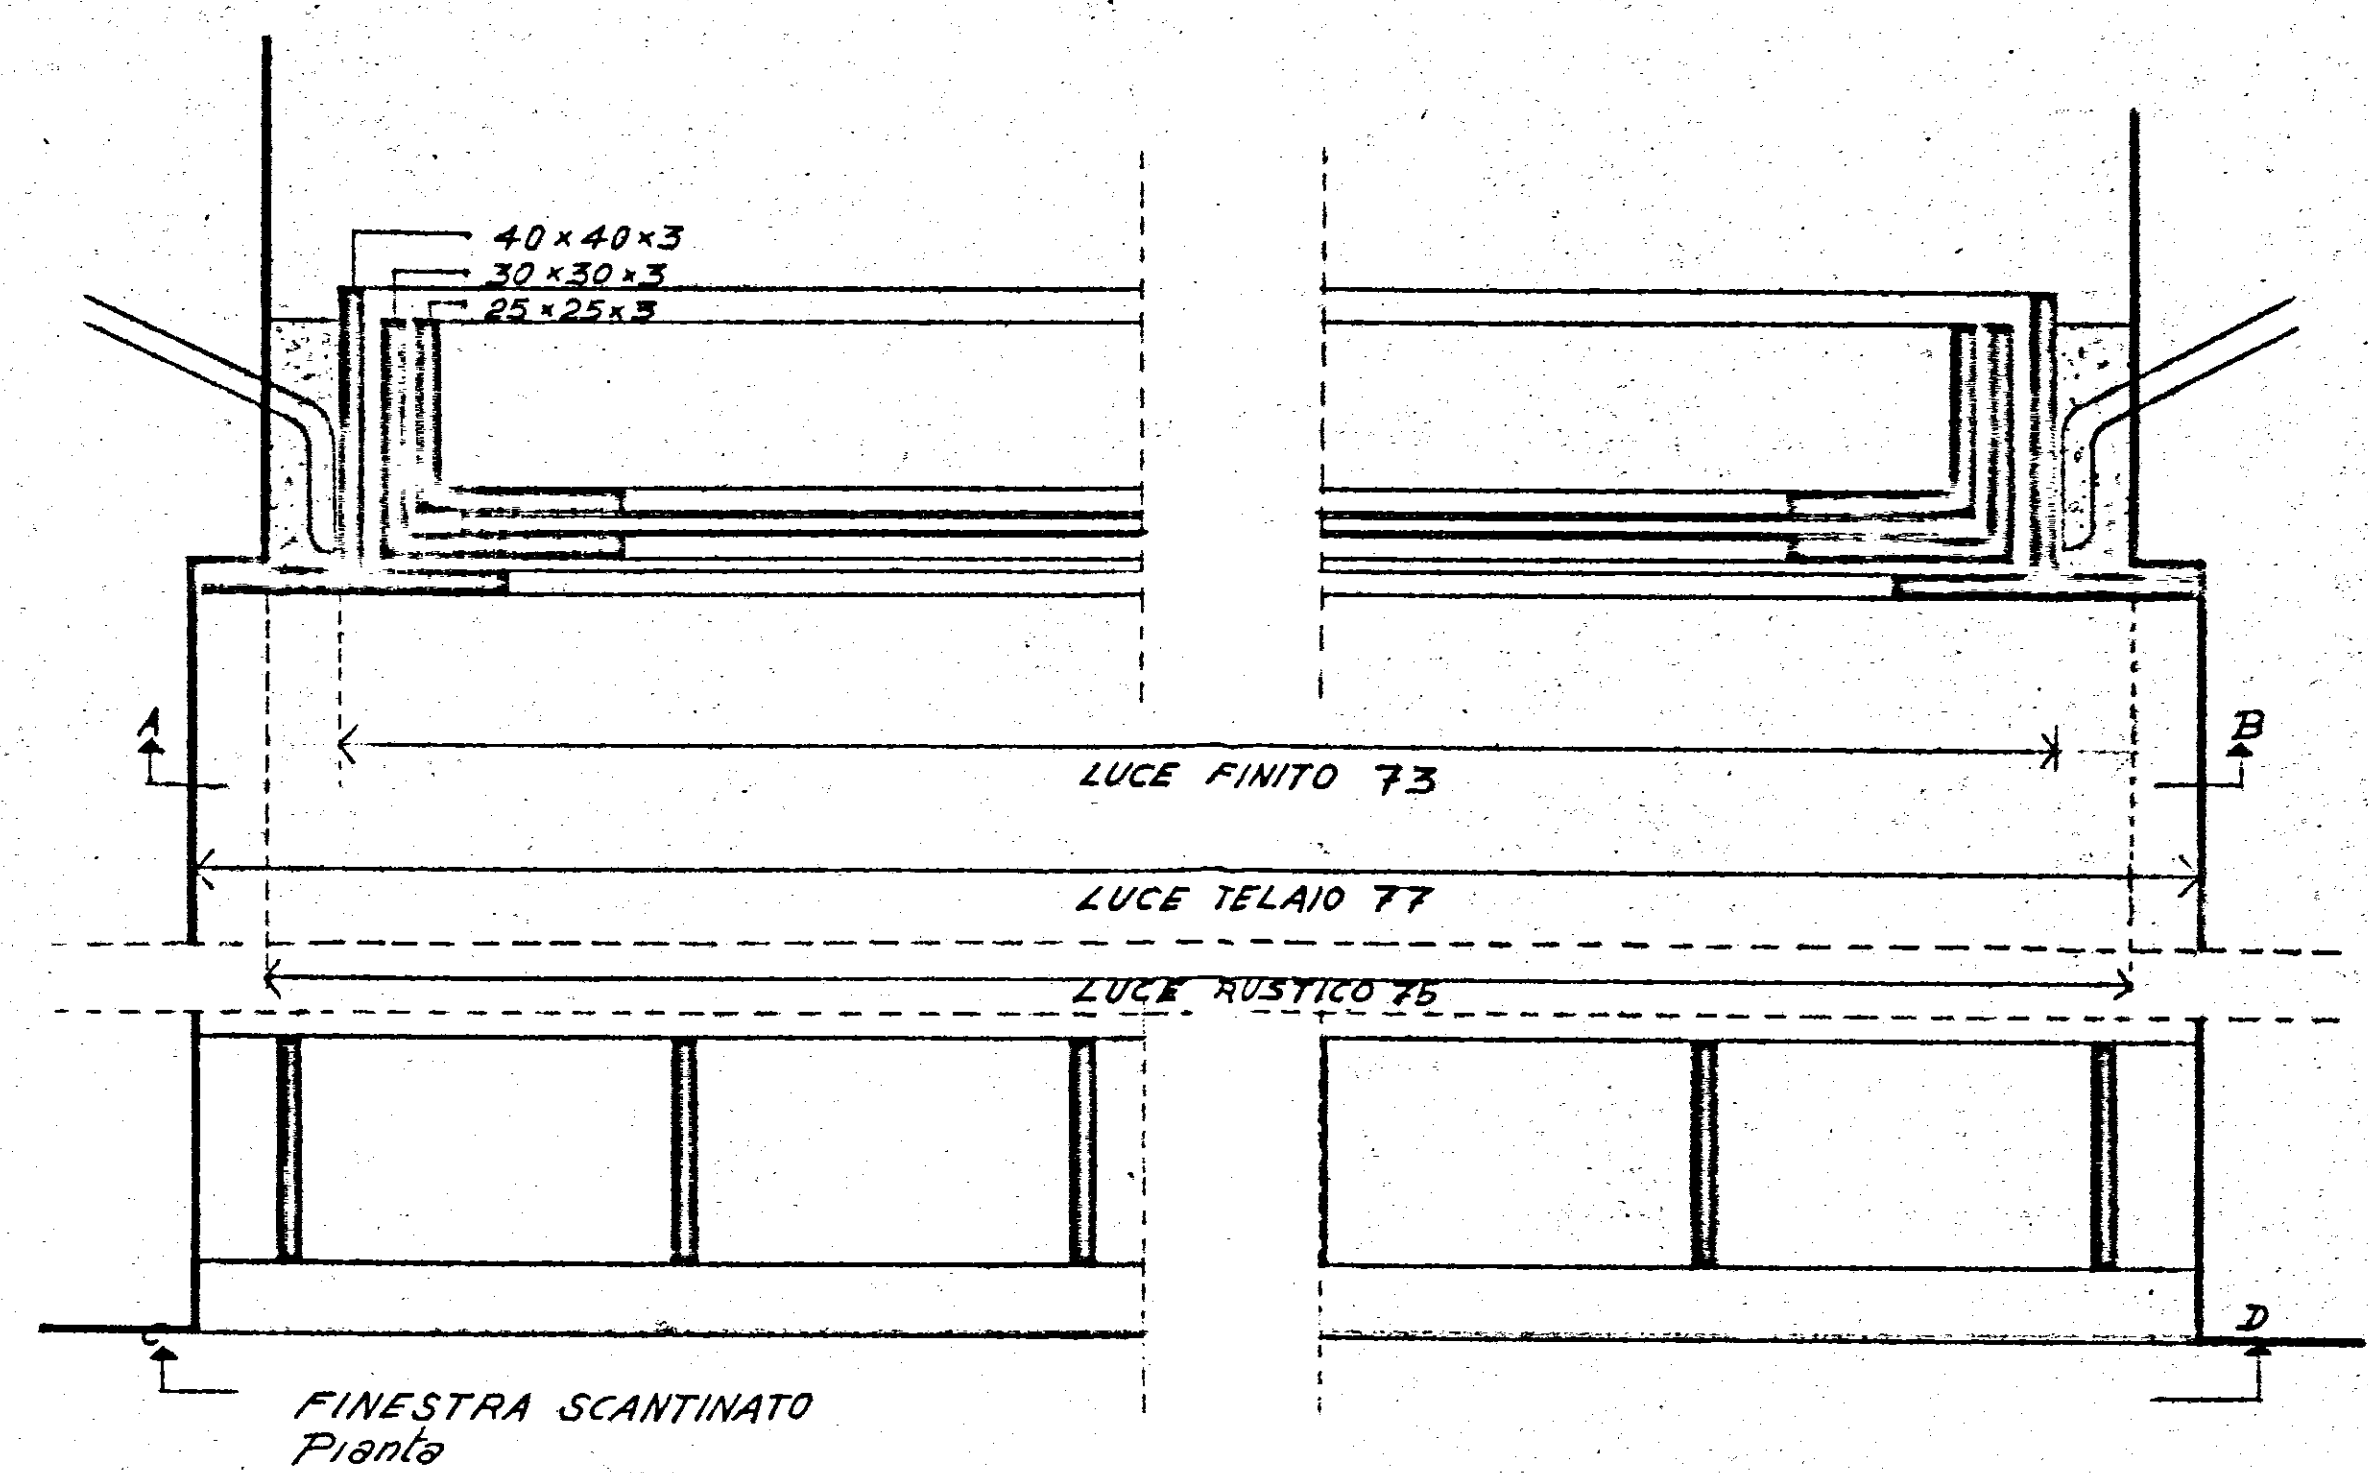
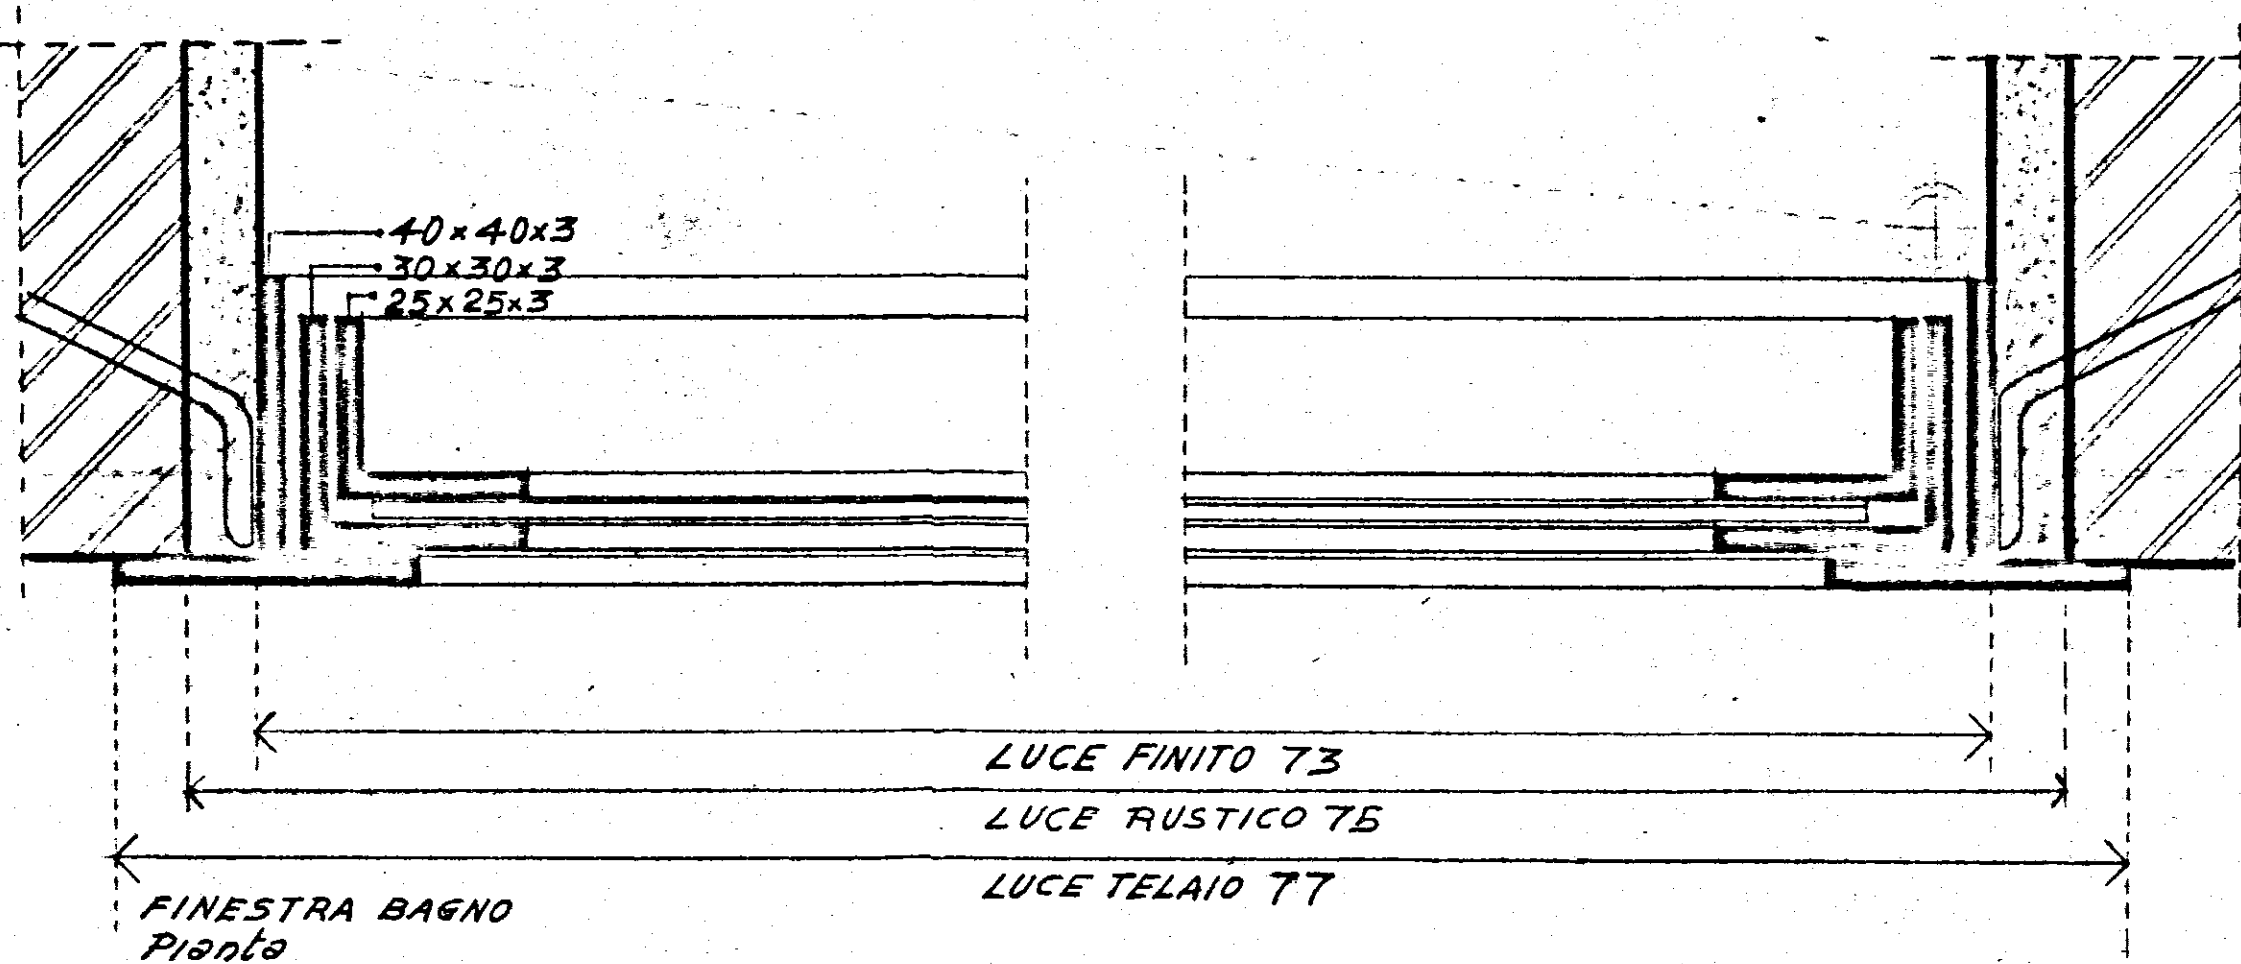
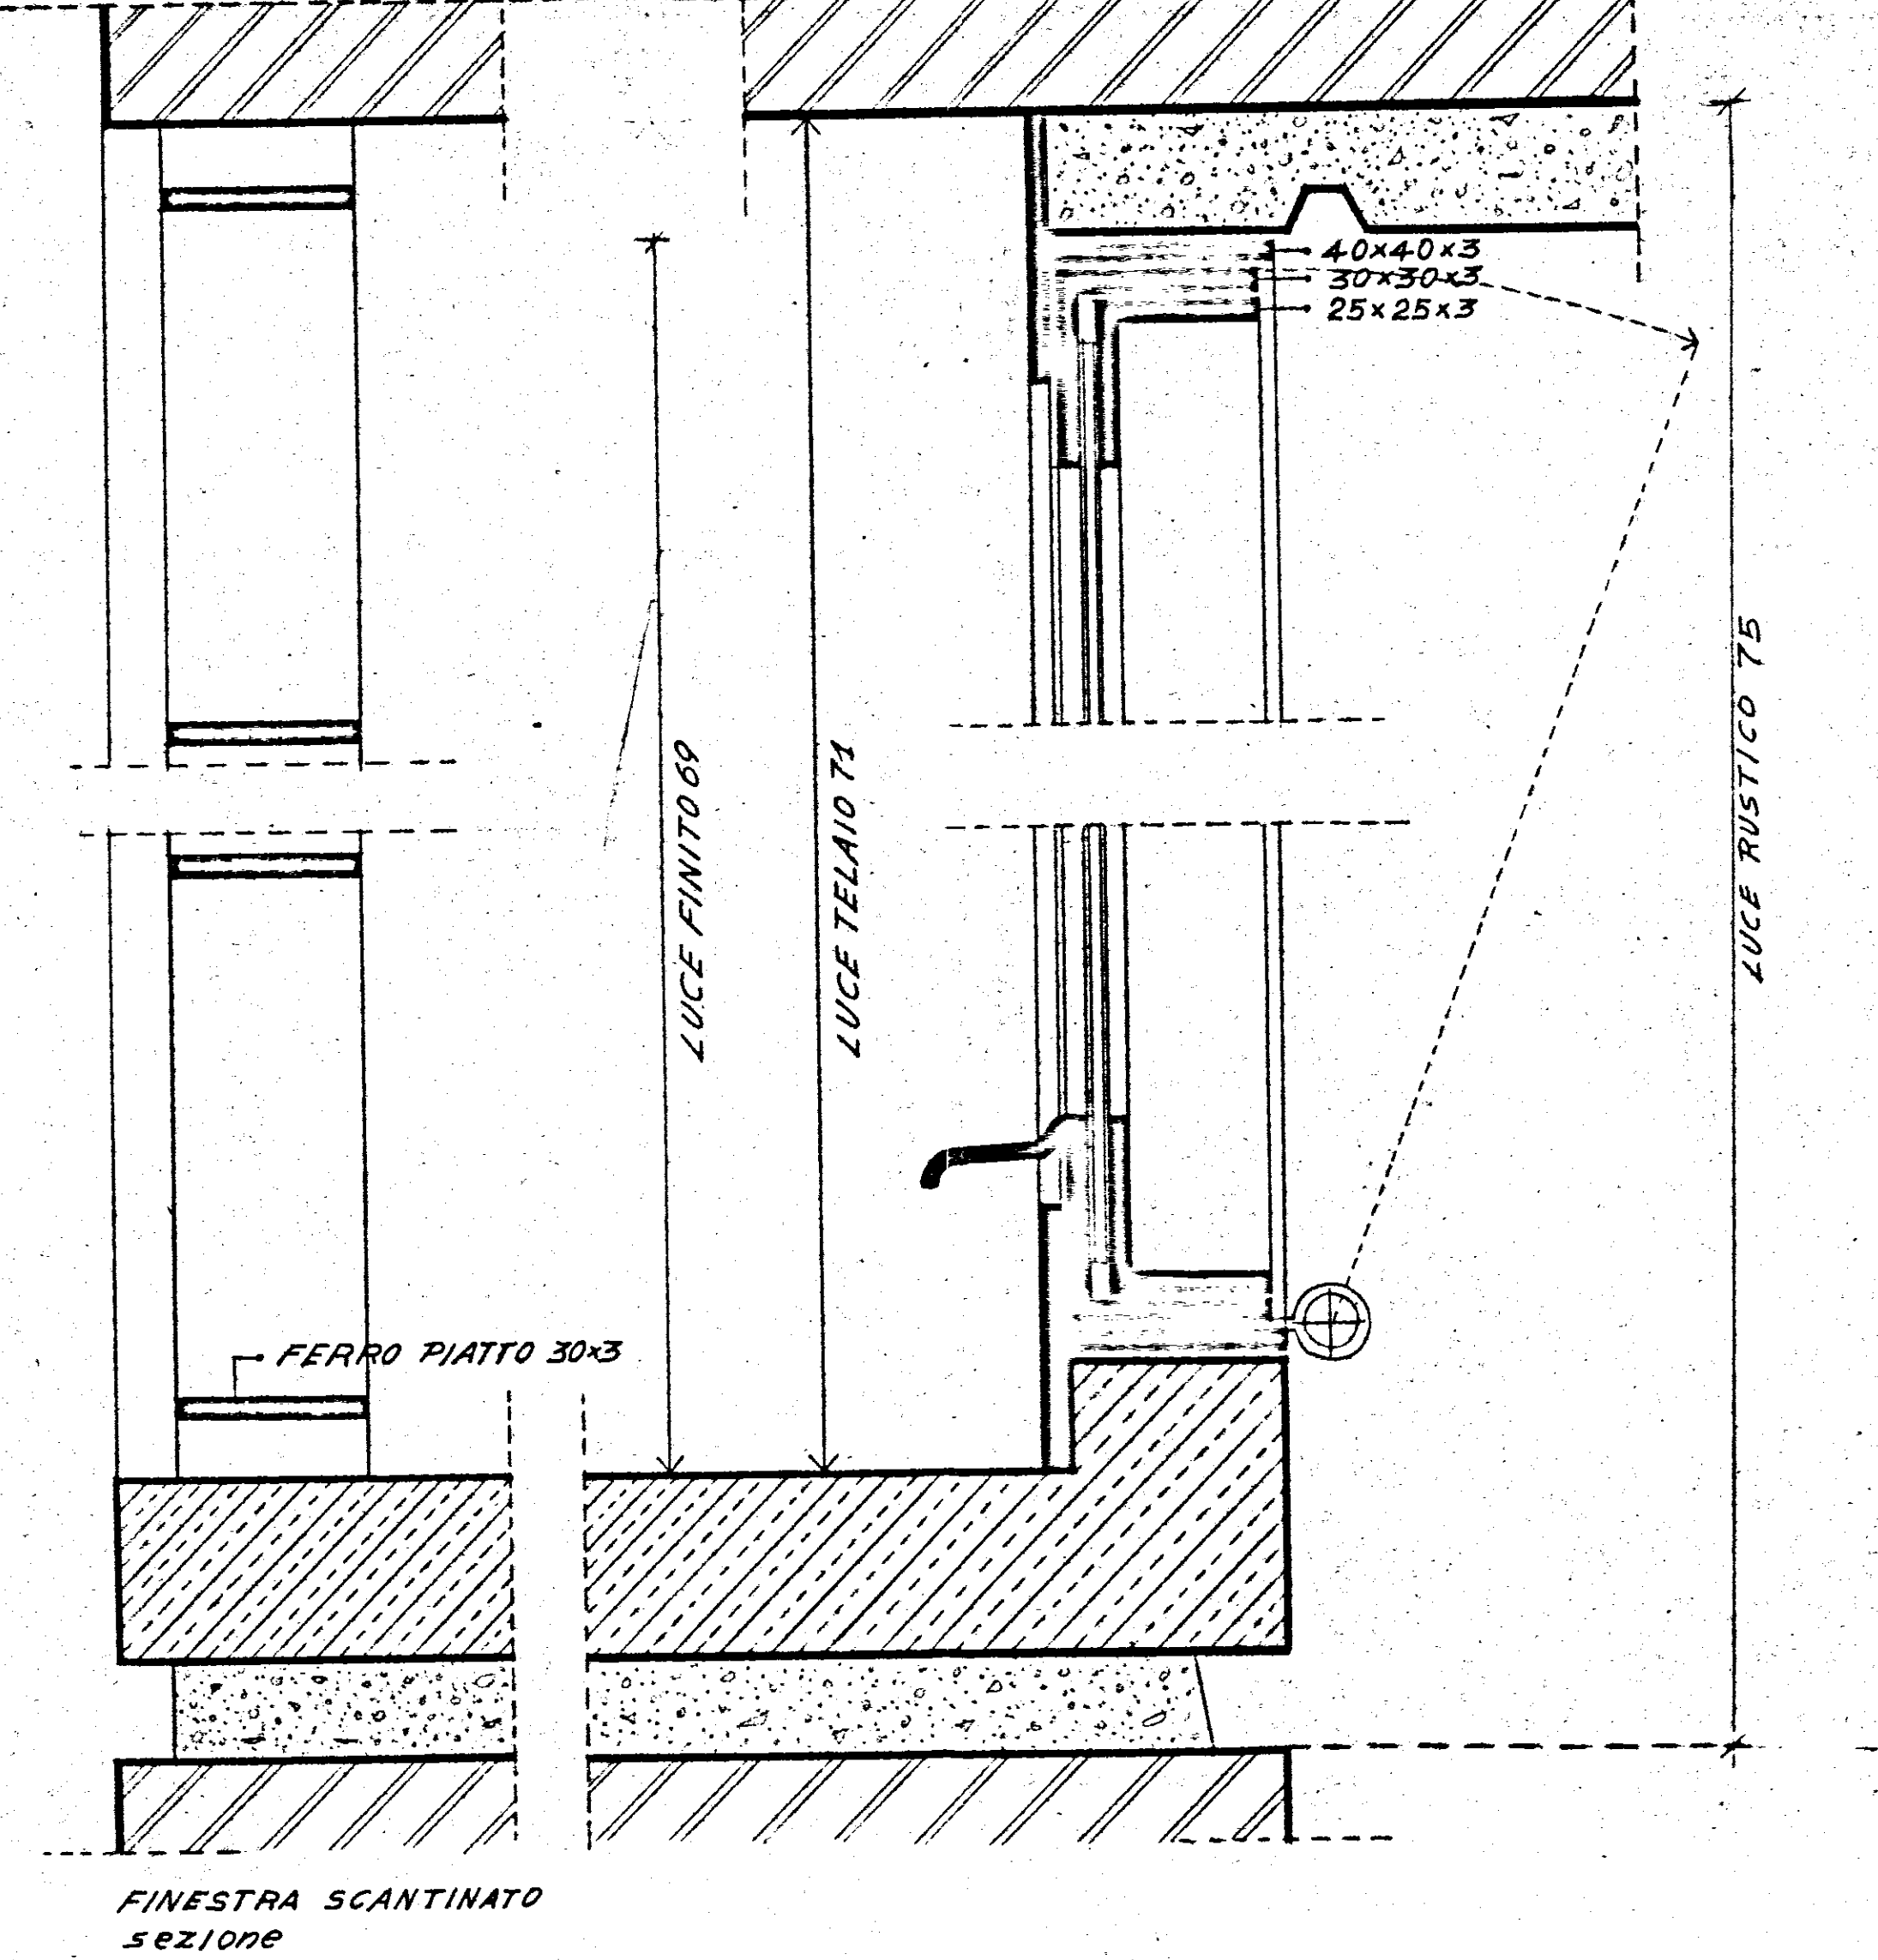


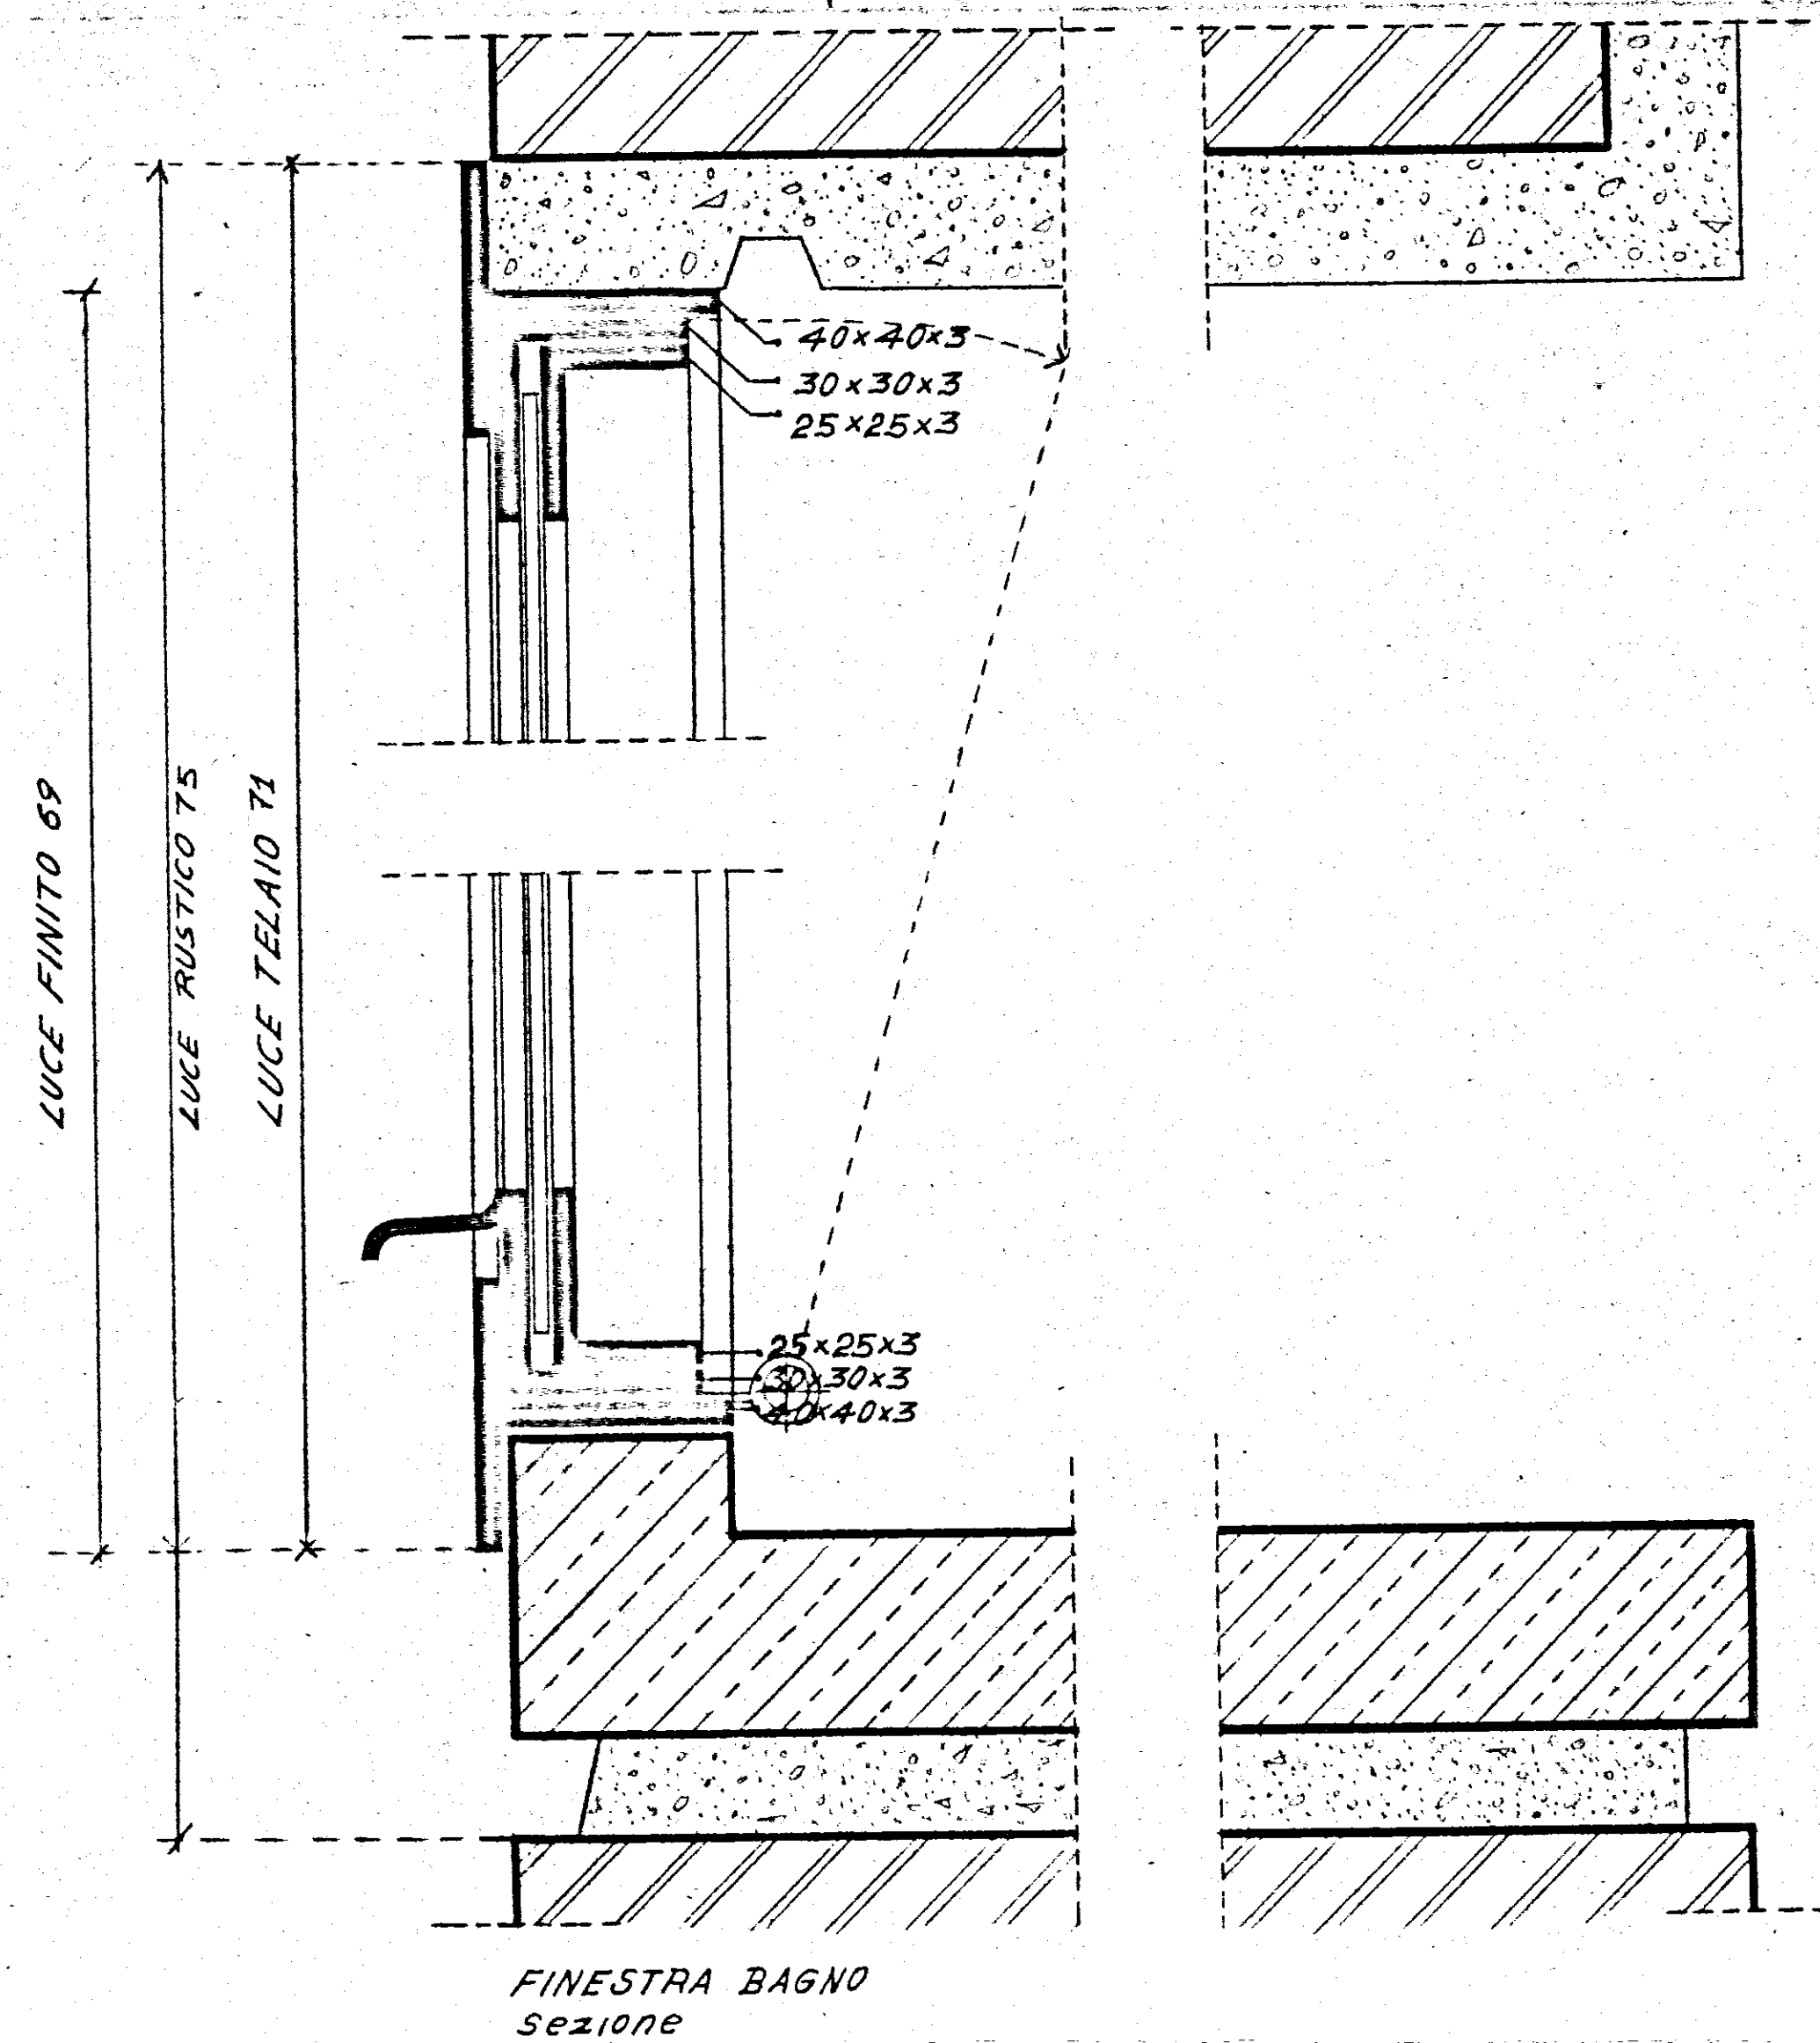

STUDIO ARCHITETTI INGEGNERI - ROMA, 33 VIA RUBICONE	
QUARTIERE I.N.A. CASA IN LOCALITÀ COMMENDA* BRINDISI*	
ISTITUTO AUTONOMO CASE POPOLARI	
PARTICOLARI DELLA FINESTRA DEGLI SCANTINATI E DEI BAGNI	
scala 1:1	
progettata ARCH. C. CHIARINI, Capo Gruppo dis. ARCH. C. ARMONIO - ING. B. DE ROSSI ARCH. M. GIRELLI - ING. L. POTI	F. G.