



I. A. C. P. BRINDISI		INTERVENTO N°	LEGGE 30-12-1960 N° 1676	
PROGETTO PER LA COSTRUZIONE DI N° 26 ALLOGGI PER LAV. AGRICOLI DI P. INTUTURANO		DATA:	AGG.	N°
		AGG.	AGG.	
PROSPETTI & SEZIONE		RAPP. 1:100		
UFFICIO TECNICO I.A.C.P.		PROGETTO		
		DIREZ. LAVORI		
		STRUT. E CALC.		
		DISEGN.		
		CONTR.		

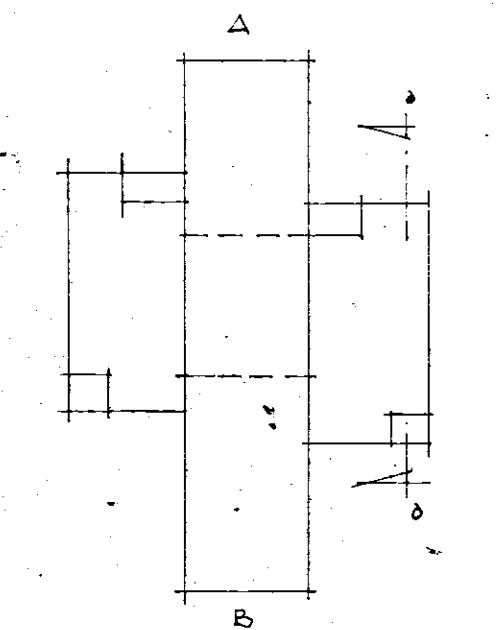


SCHEMA RIFERIM. PROSPETTI

PROSPETTO "B"

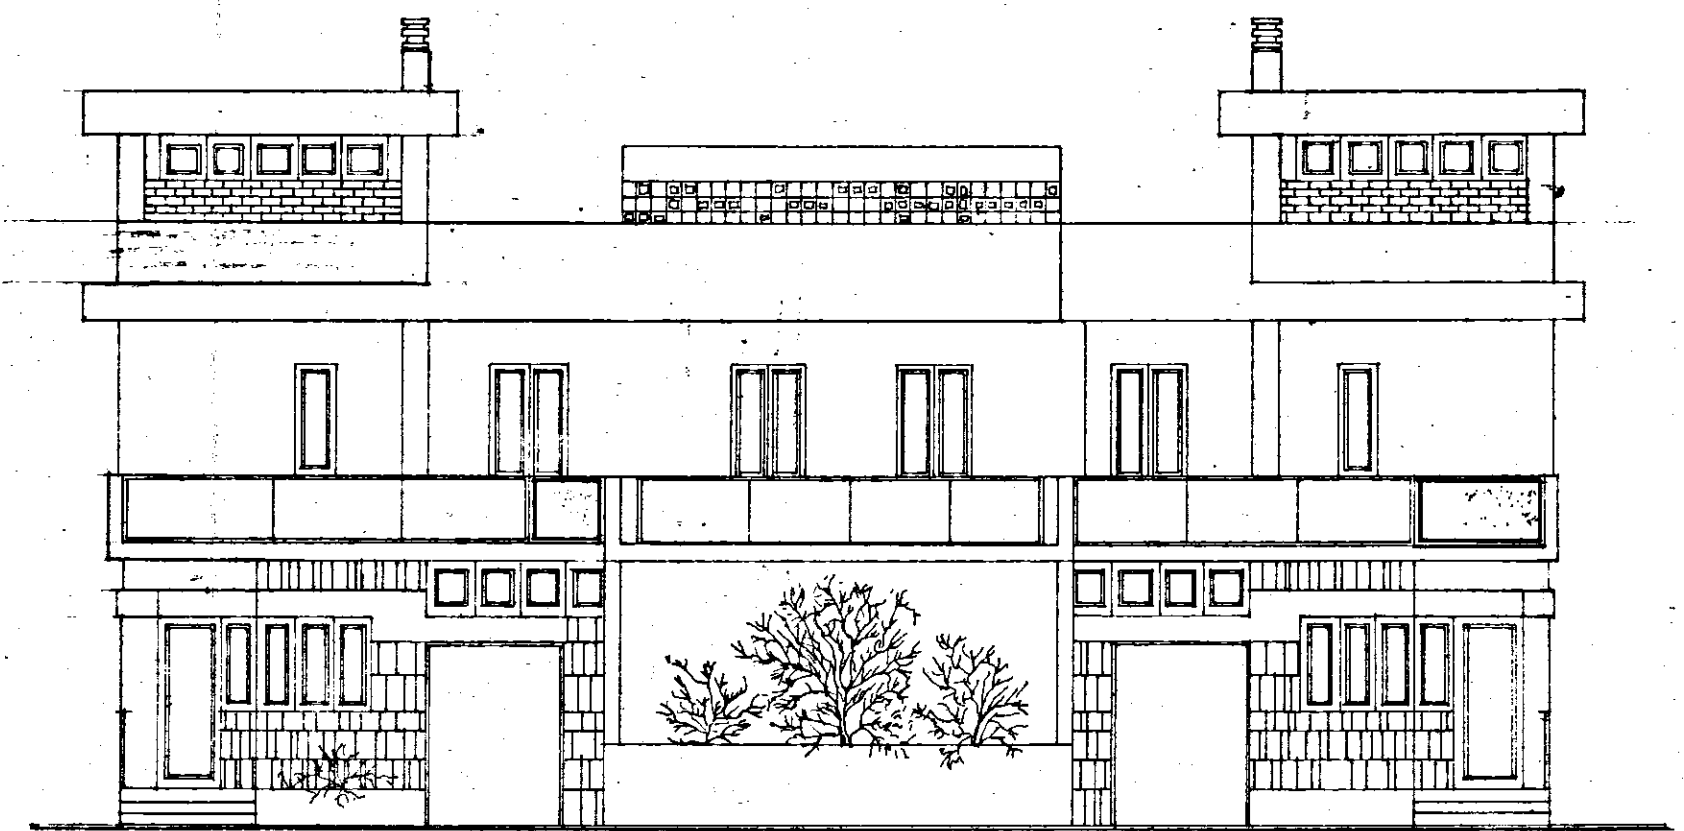

PROSPETTO "A"

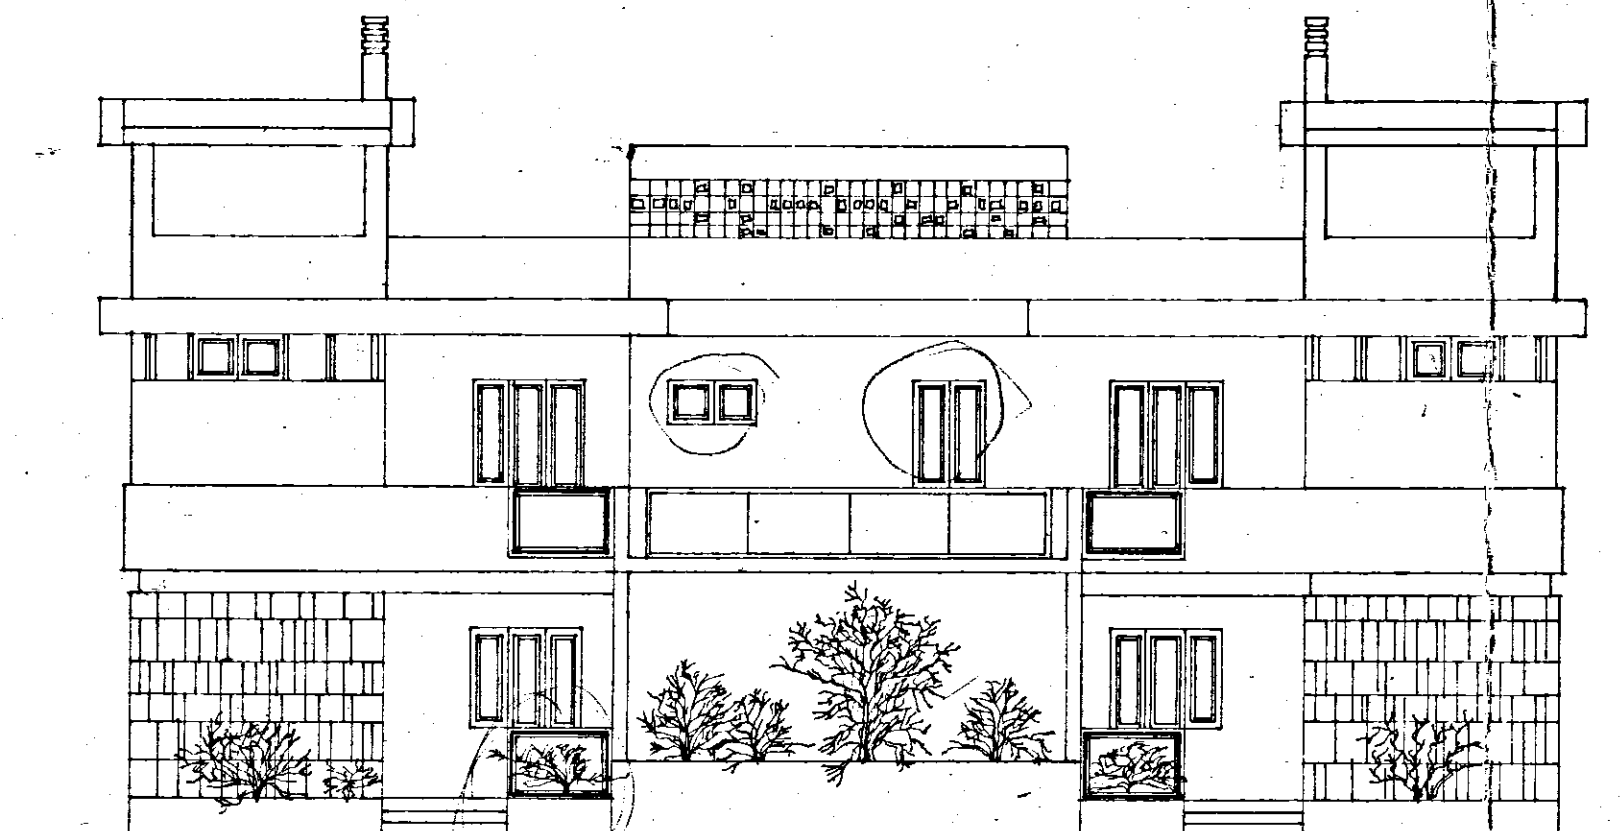

PROSPETTO "C"

