


Gestione Case Lavoratori LEGGE 14-2 - 1963 N. 60		ART. 15/3	I. A. C. P. STAZIONE APPALTANTE - BRINDISI	
BRINDISI	FABBRICATO SOCIALE COOPVA AMICIZIA			
CENTRALE TERMICA E IDRICA -			RAPP. 1:25	
dott.ing. GIUSEPPE MARASCO	PROGETTISTA		TAV. N.12	
dott.ing. GIUSEPPE MARASCO	DIRETTORE LAVORI			



[Handwritten signature]

APPROVATO
DAL CONSIGLIO DI AMMINISTRAZIONE
INTEGRATO CESCAL NELLA SEDUTA
DEL 21 Dicembre 1974 CON PROVVEDI-
MENTO N. 254
Brindisi, _____
PRESIDENTE

- N.B.:**
- 1) IL SOLAIO COPERTURA C.T. DEVE ESSERE FORMATO DA UNA SOLETTA IN C.A. -
 - 2) LE PORTE DELLA C.T. DEVONO APRIRSI VERSO L'ESTERNO -

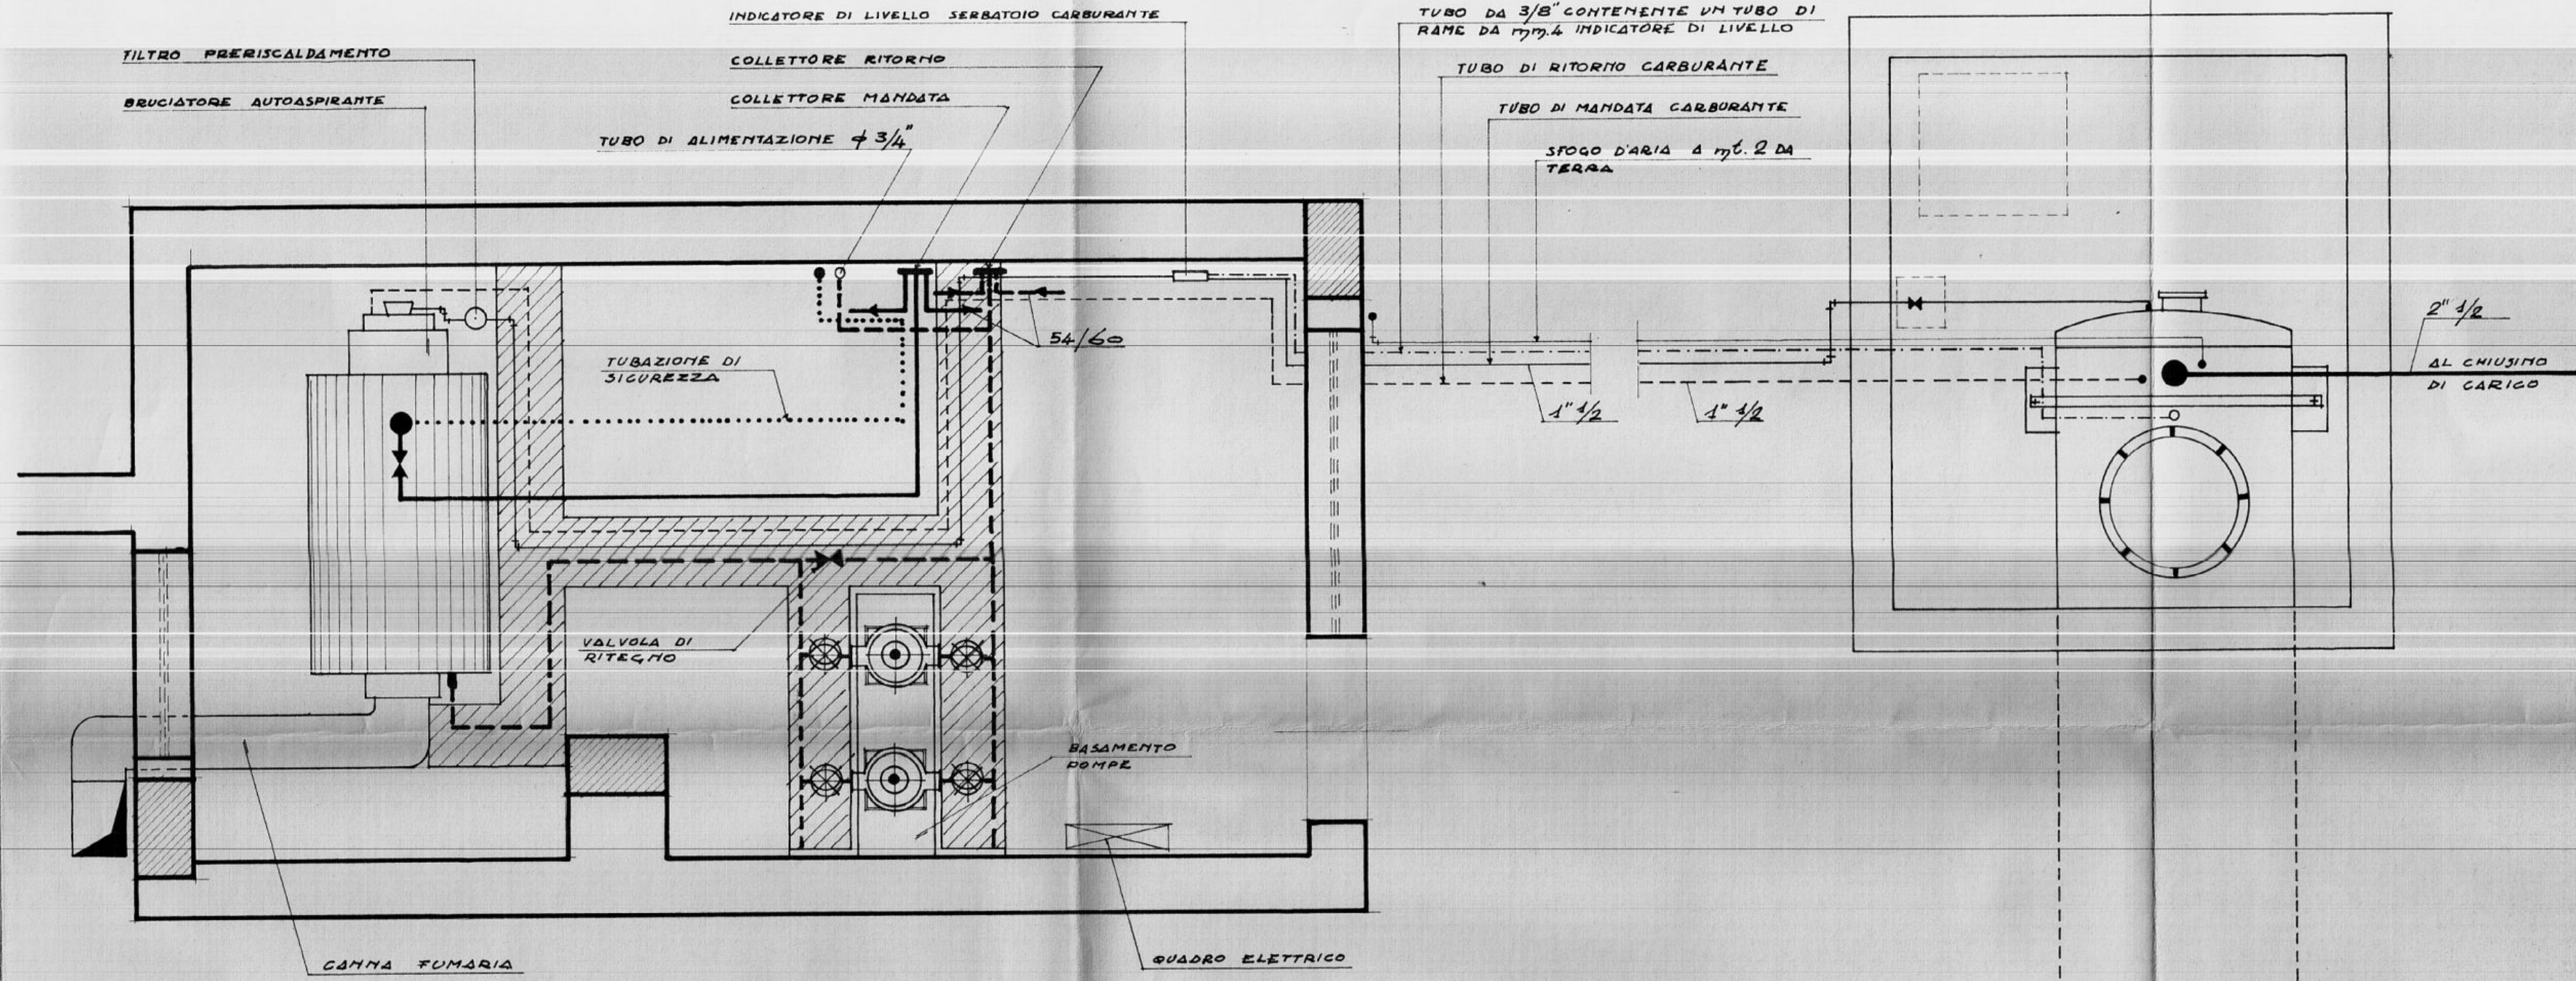

pianta della centrale termica - rapp. 1/25

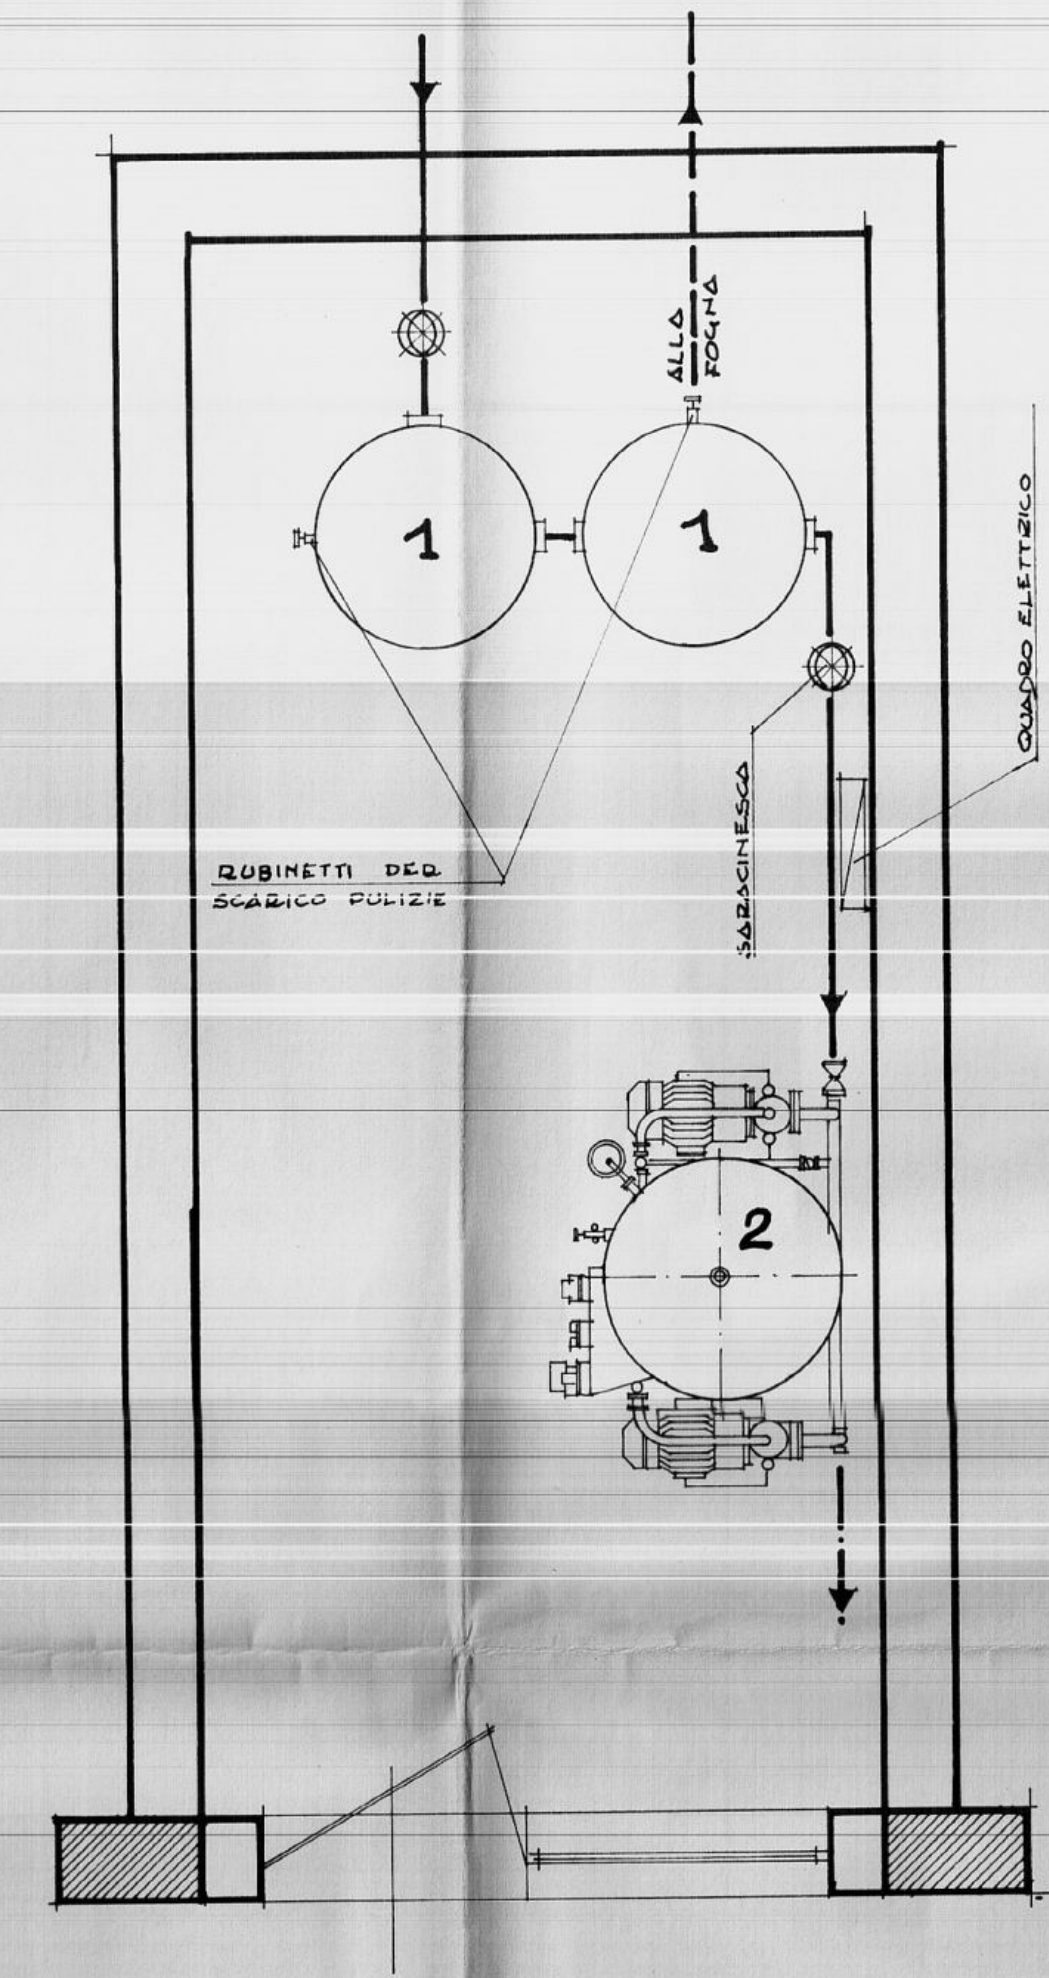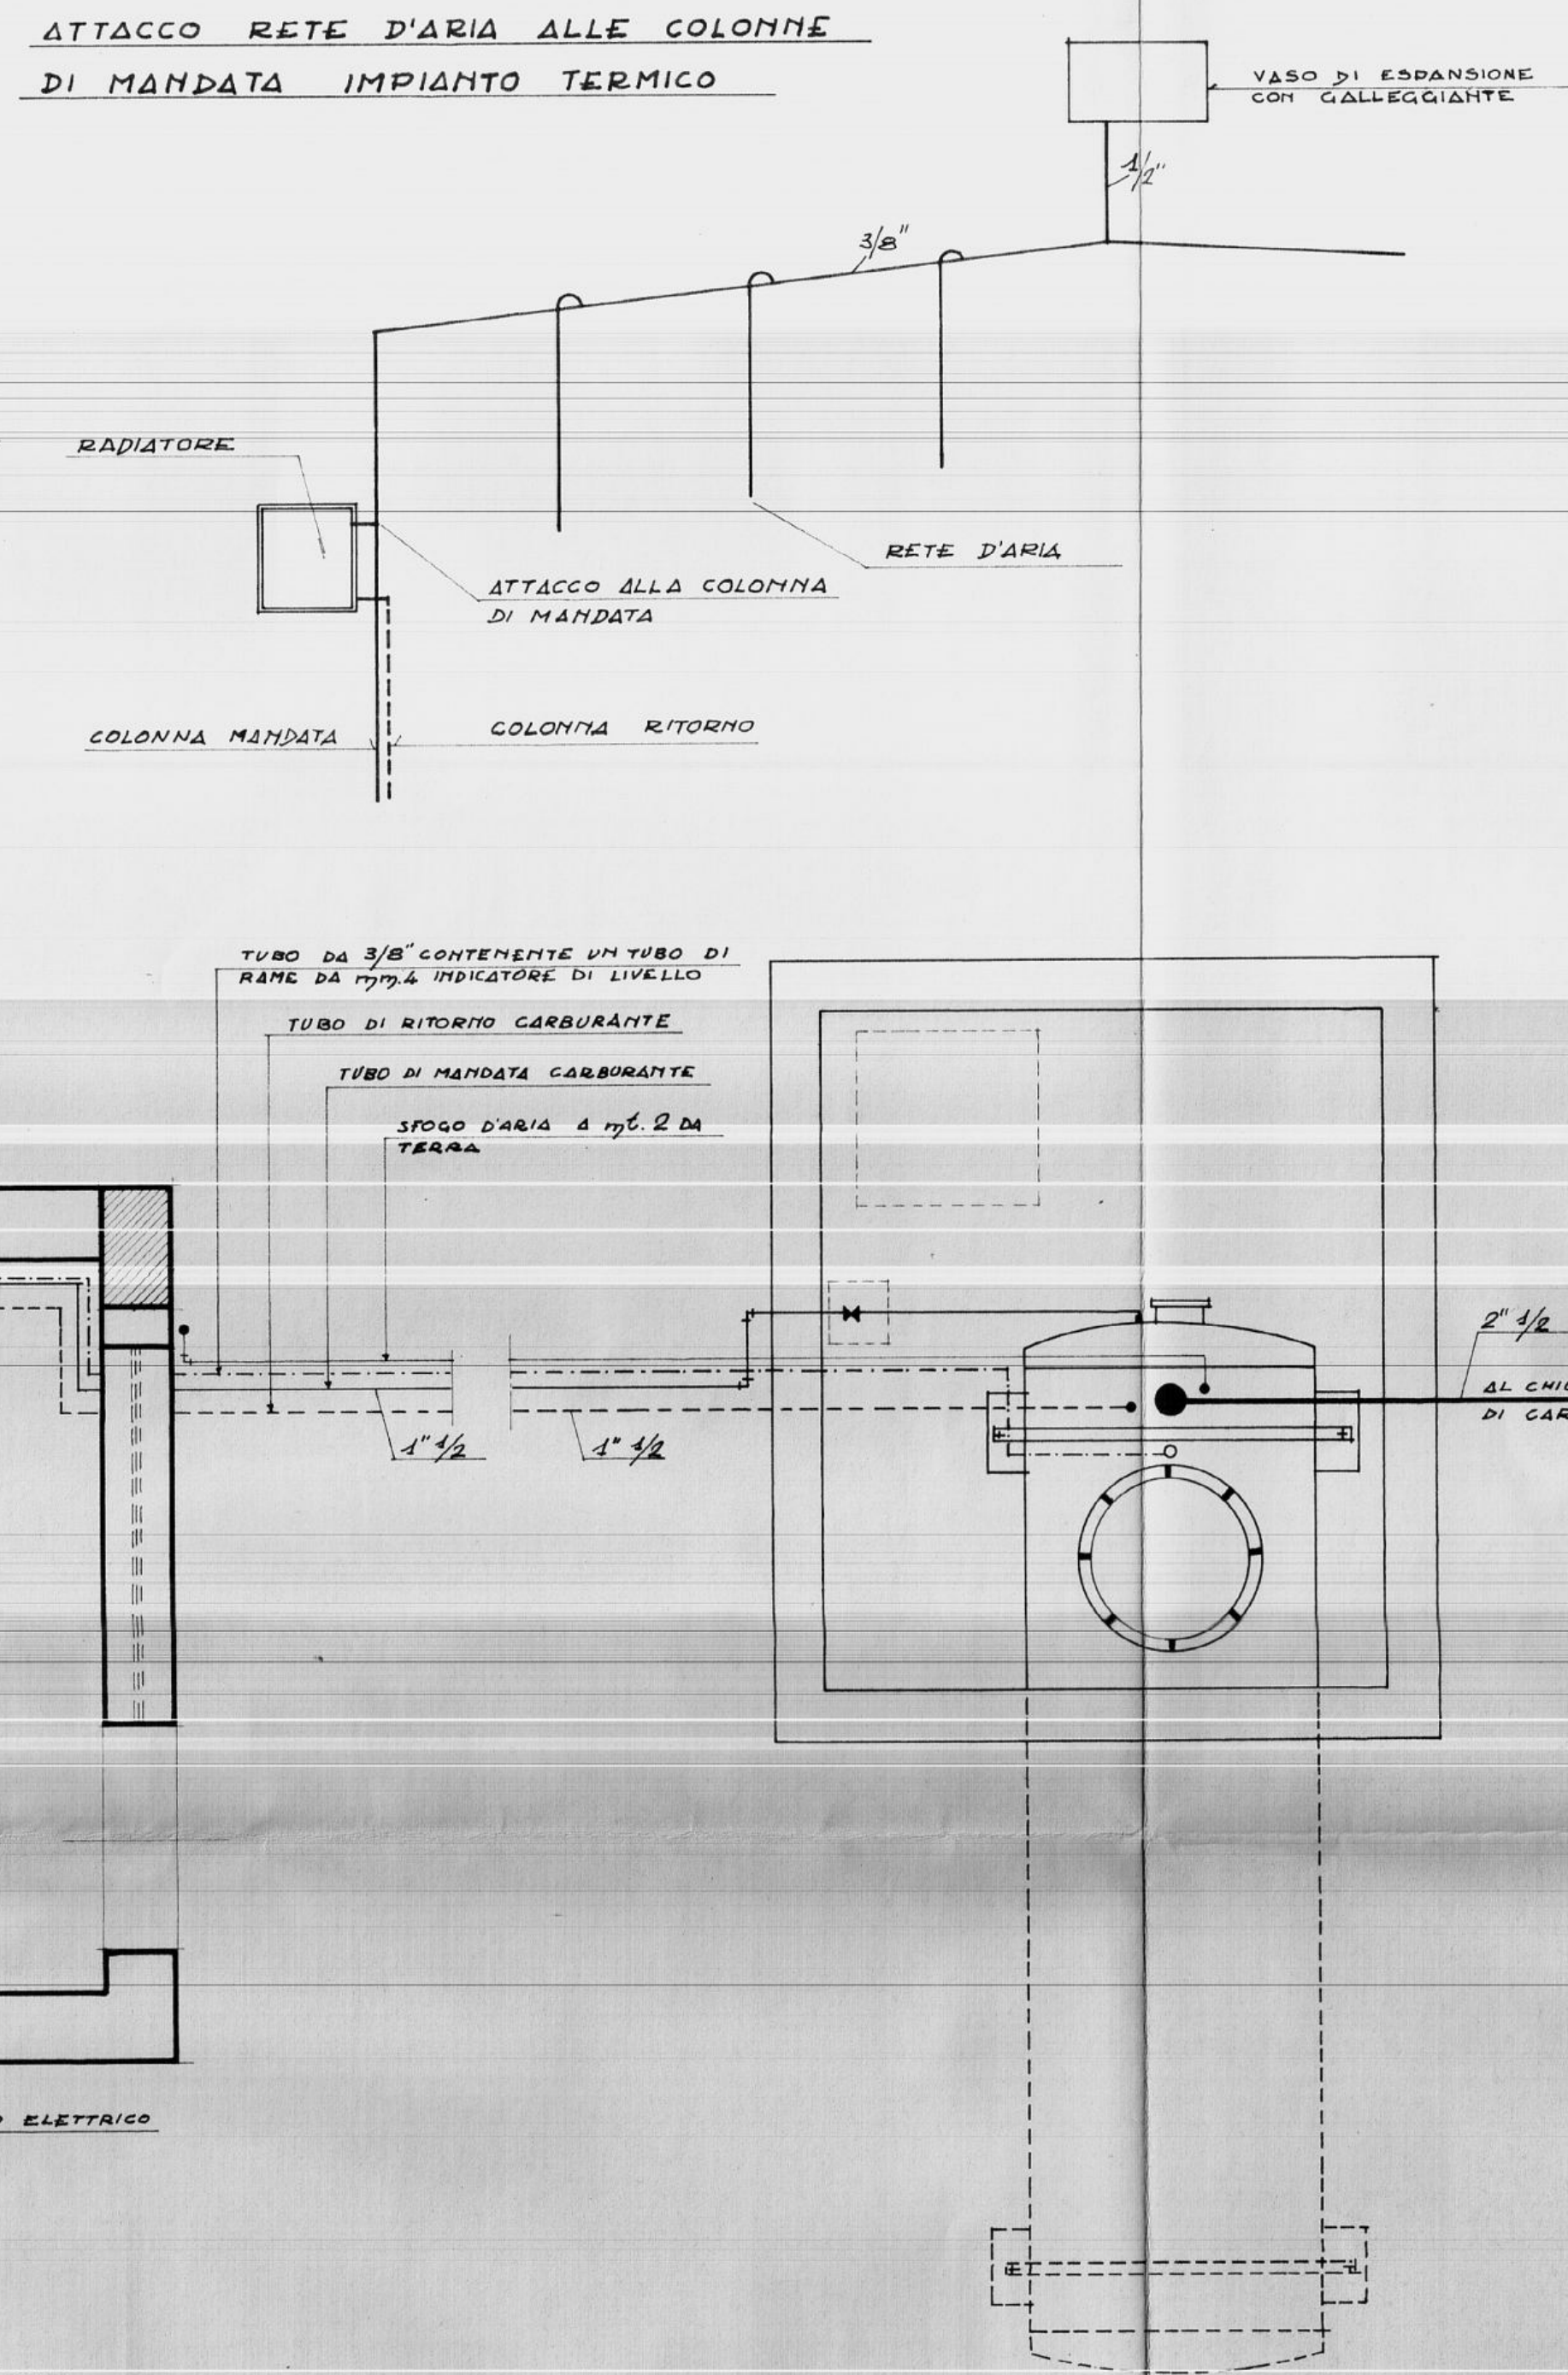

- LEGGENDA:**
1. SERBATOI ETERNIT DA L. 1000
 2. AUTOCLAVE DA L. 1500

Pianta della centrale idrica - rapp. 1/25