


Gestione Case Lavoratori LEGGE 14-2-1963 n. 60	ART. 15/3	I.A.C.P. STAZIONE APPALTANTE-BRINDISI
BRINDISI FABBRICATO SOCIALE COOP. YA. SPERANZA ALLA VIA M.S. NICHELE		
IMPIANTO TERMICO SCHEMA DISTRIBUZIONE IN SCALDINO CENTRALE TERMICA		
dott. ing. Giuseppe Marasco progettista		
ing. Nerina Vivarelli Scorsacie Impianti		ALL. 2
dott. ing. Giuseppe Marasco Direttore Lavori		

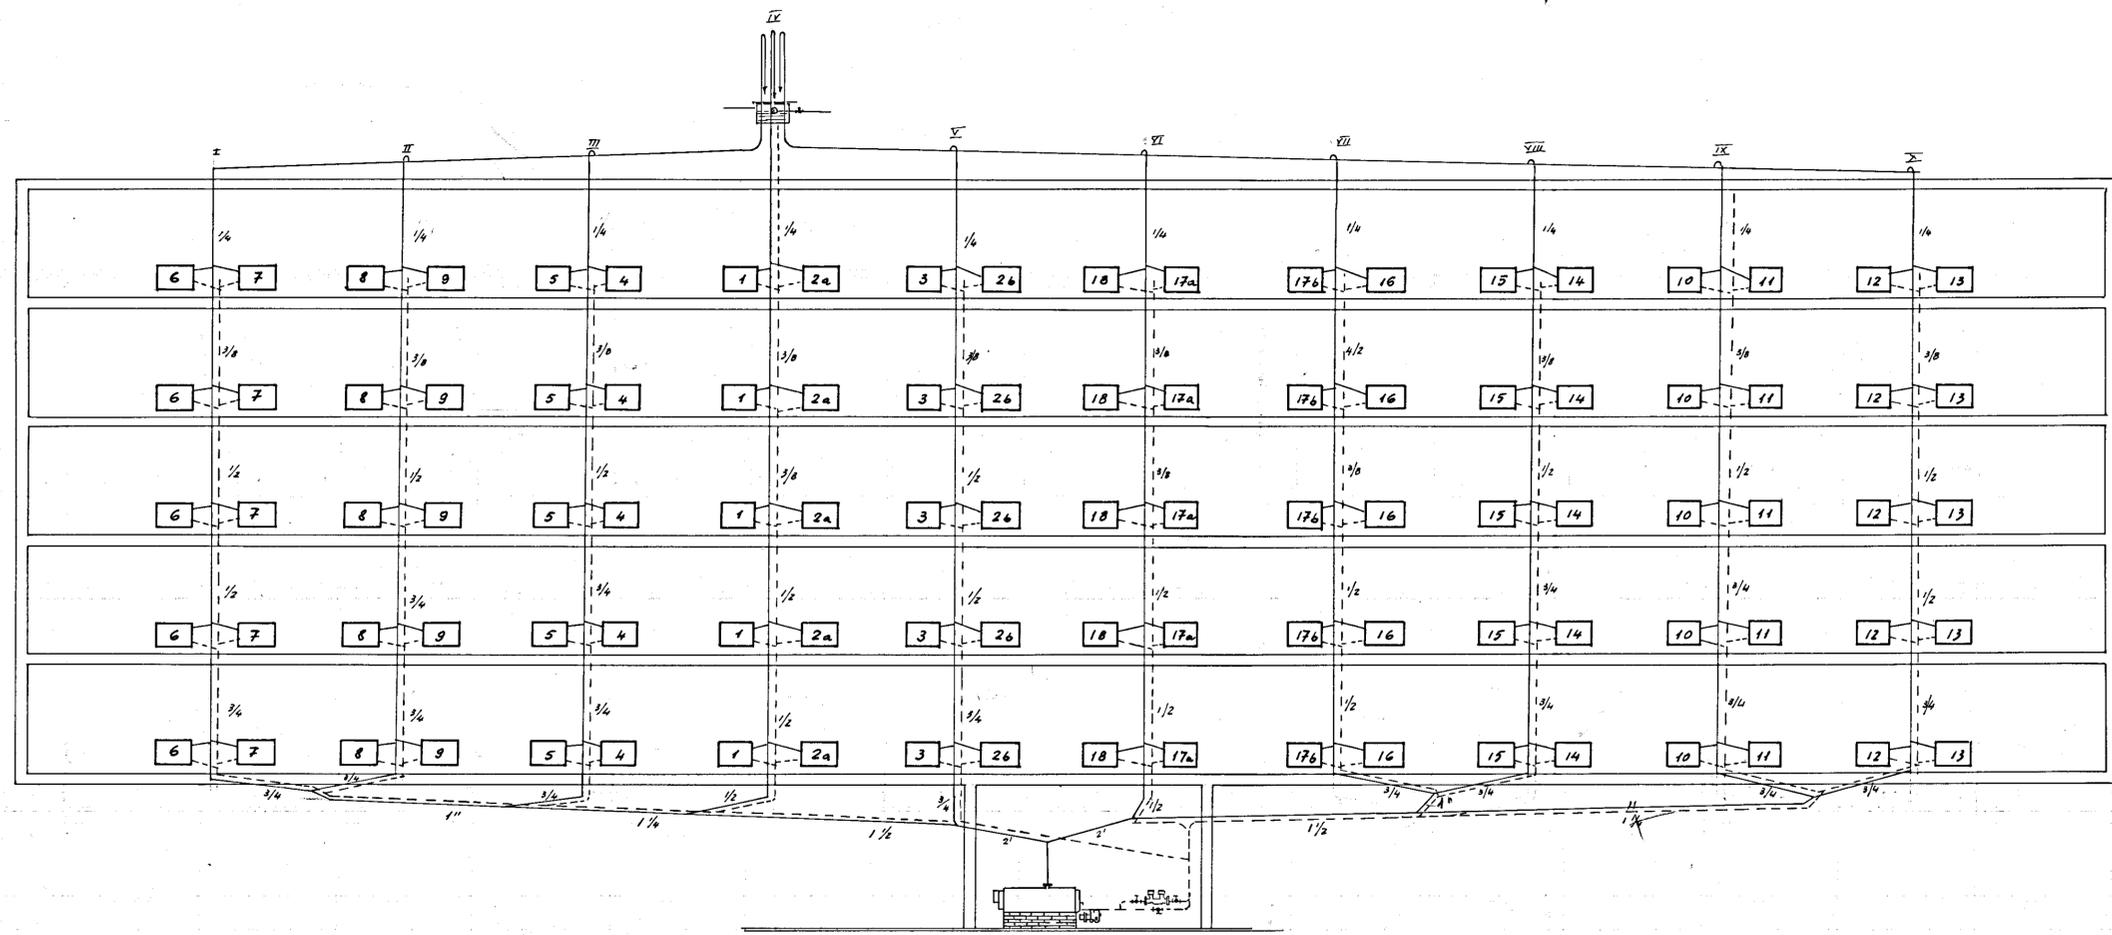

Schema centrale

