



ISTITUTO AUTONOMO CASE POPOLARI PER LA PROVINCIA DI BRINDISI

PROGETTO CASE POPOLARI (LEGGE 640) TIPO B


SCALA 1:50

1/2 Pianta Fondazioni

VISTO: si esprime parere favorevole ai sensi
dell'art. 23 del D.P.D.R. 30-6-1955 n. 1534.
N. 0256 di Prot. 38

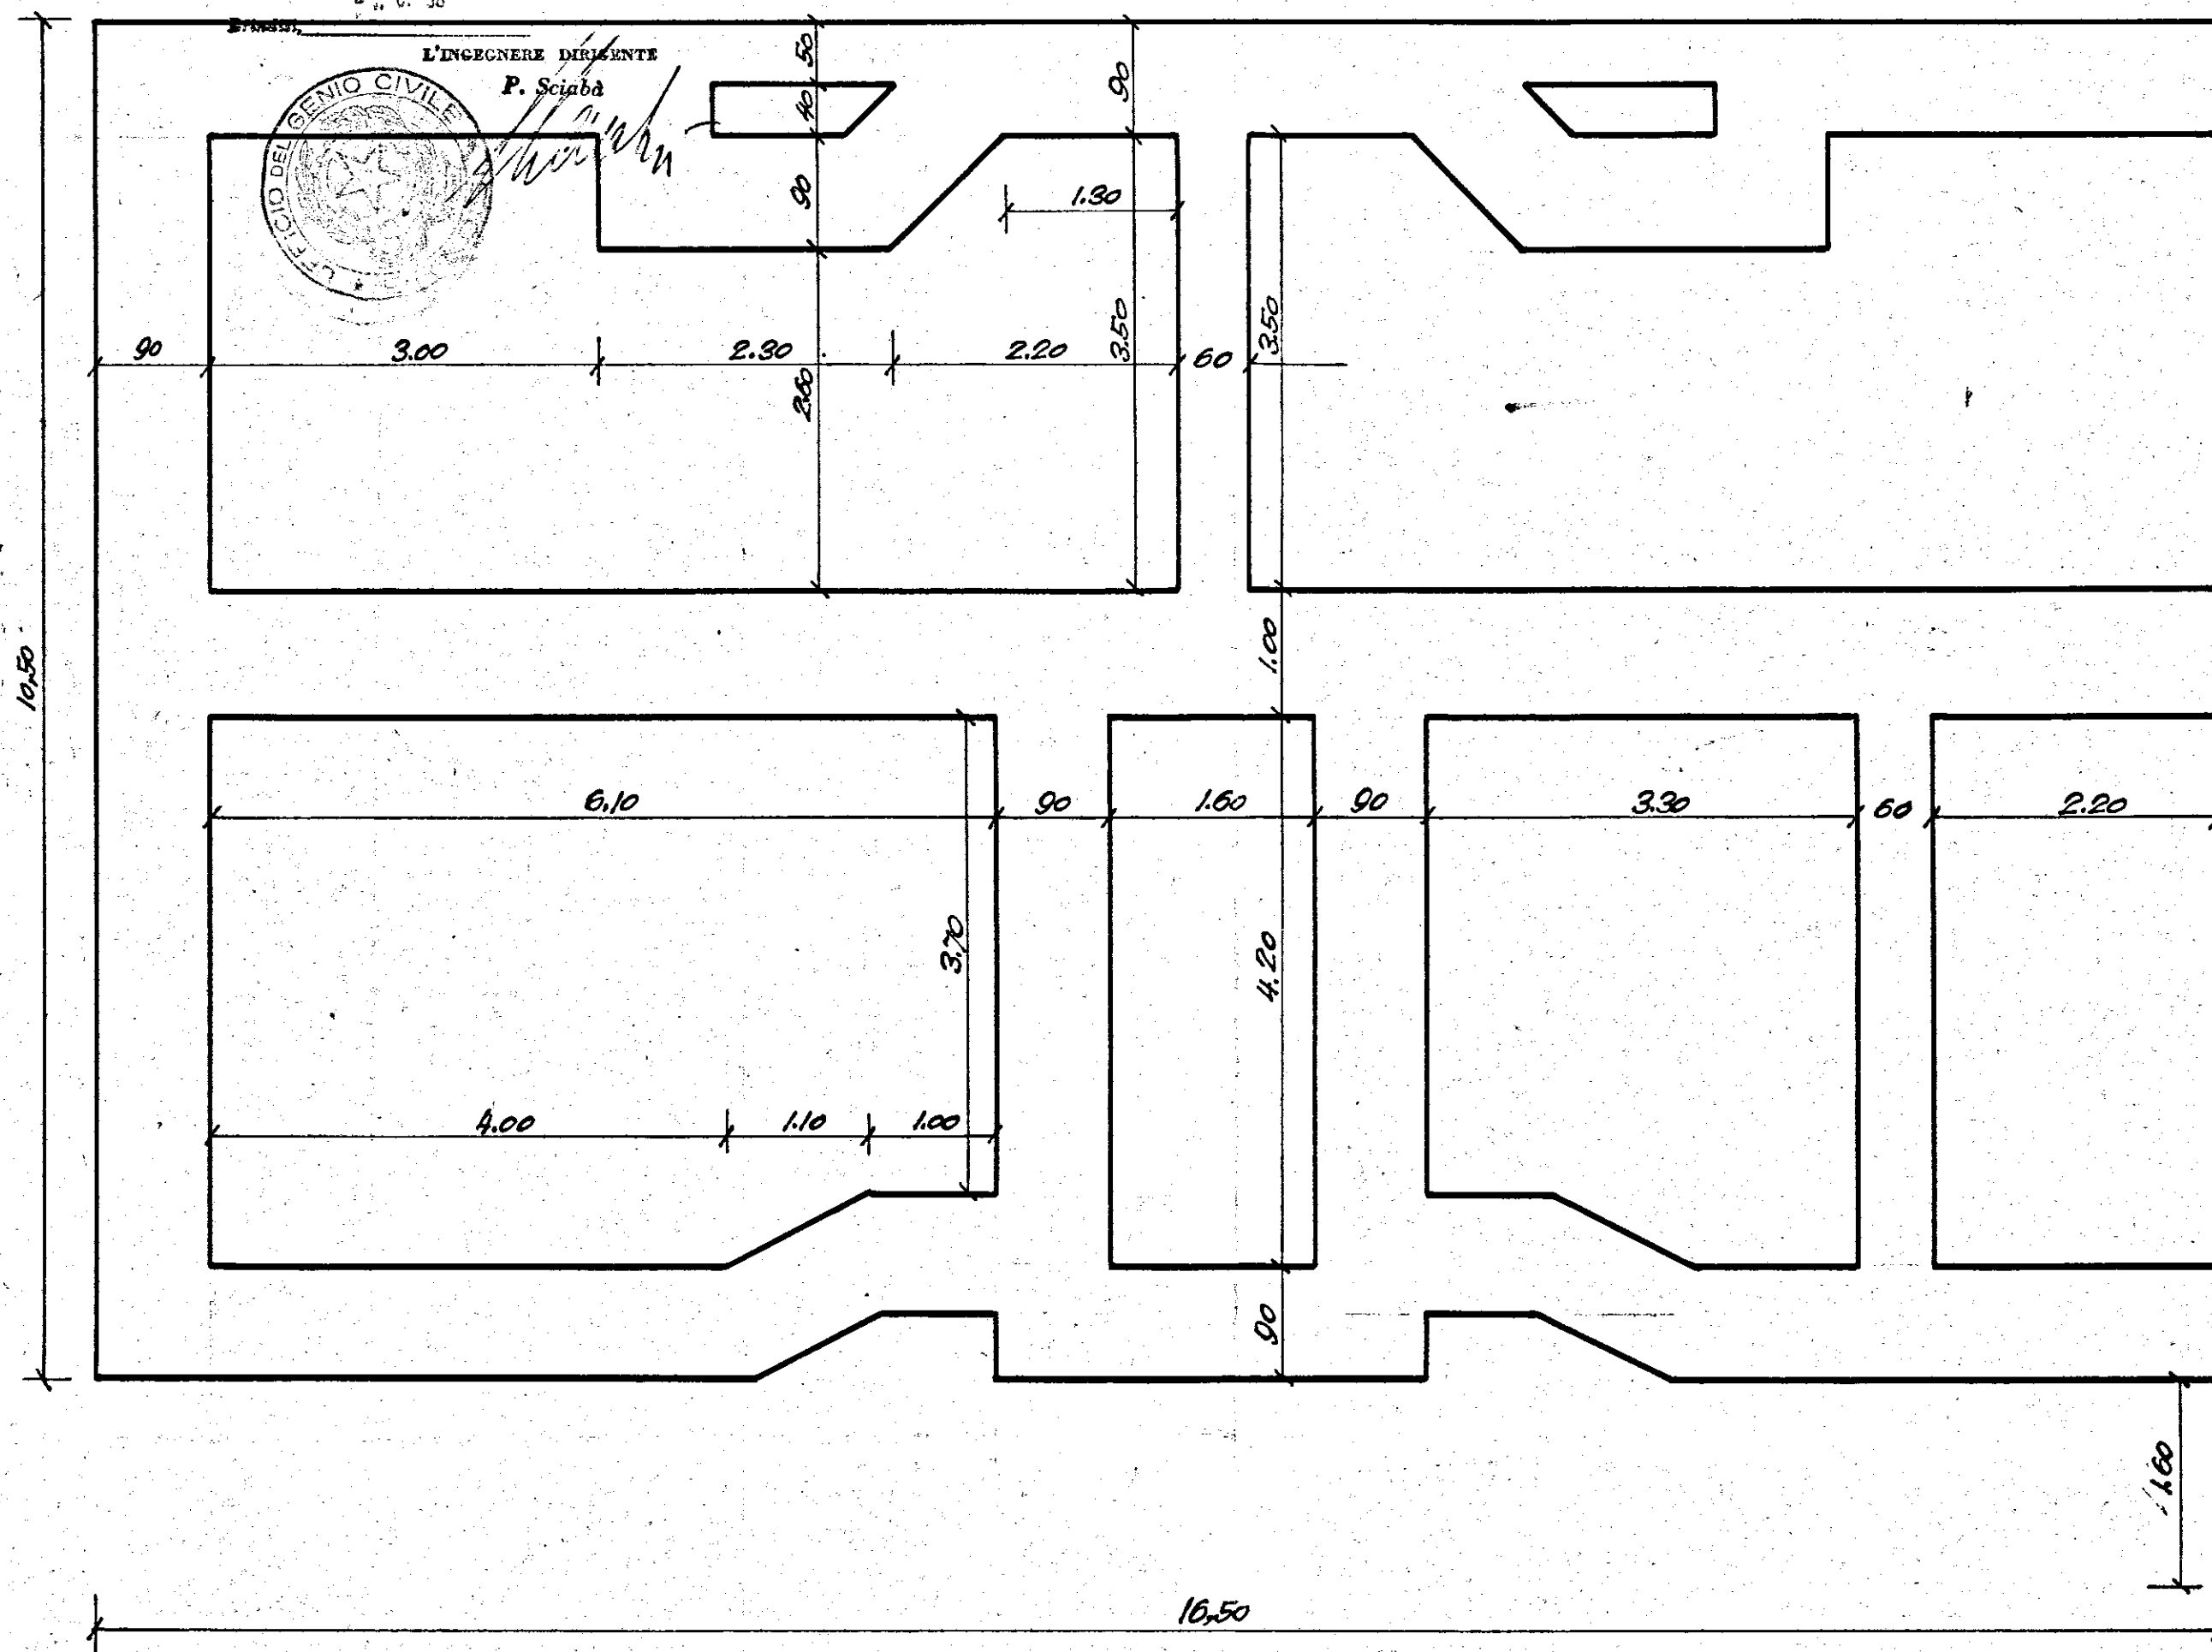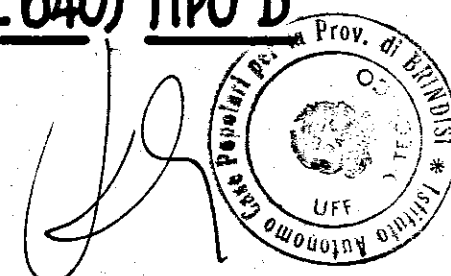

1/2 Pianta Scantinato

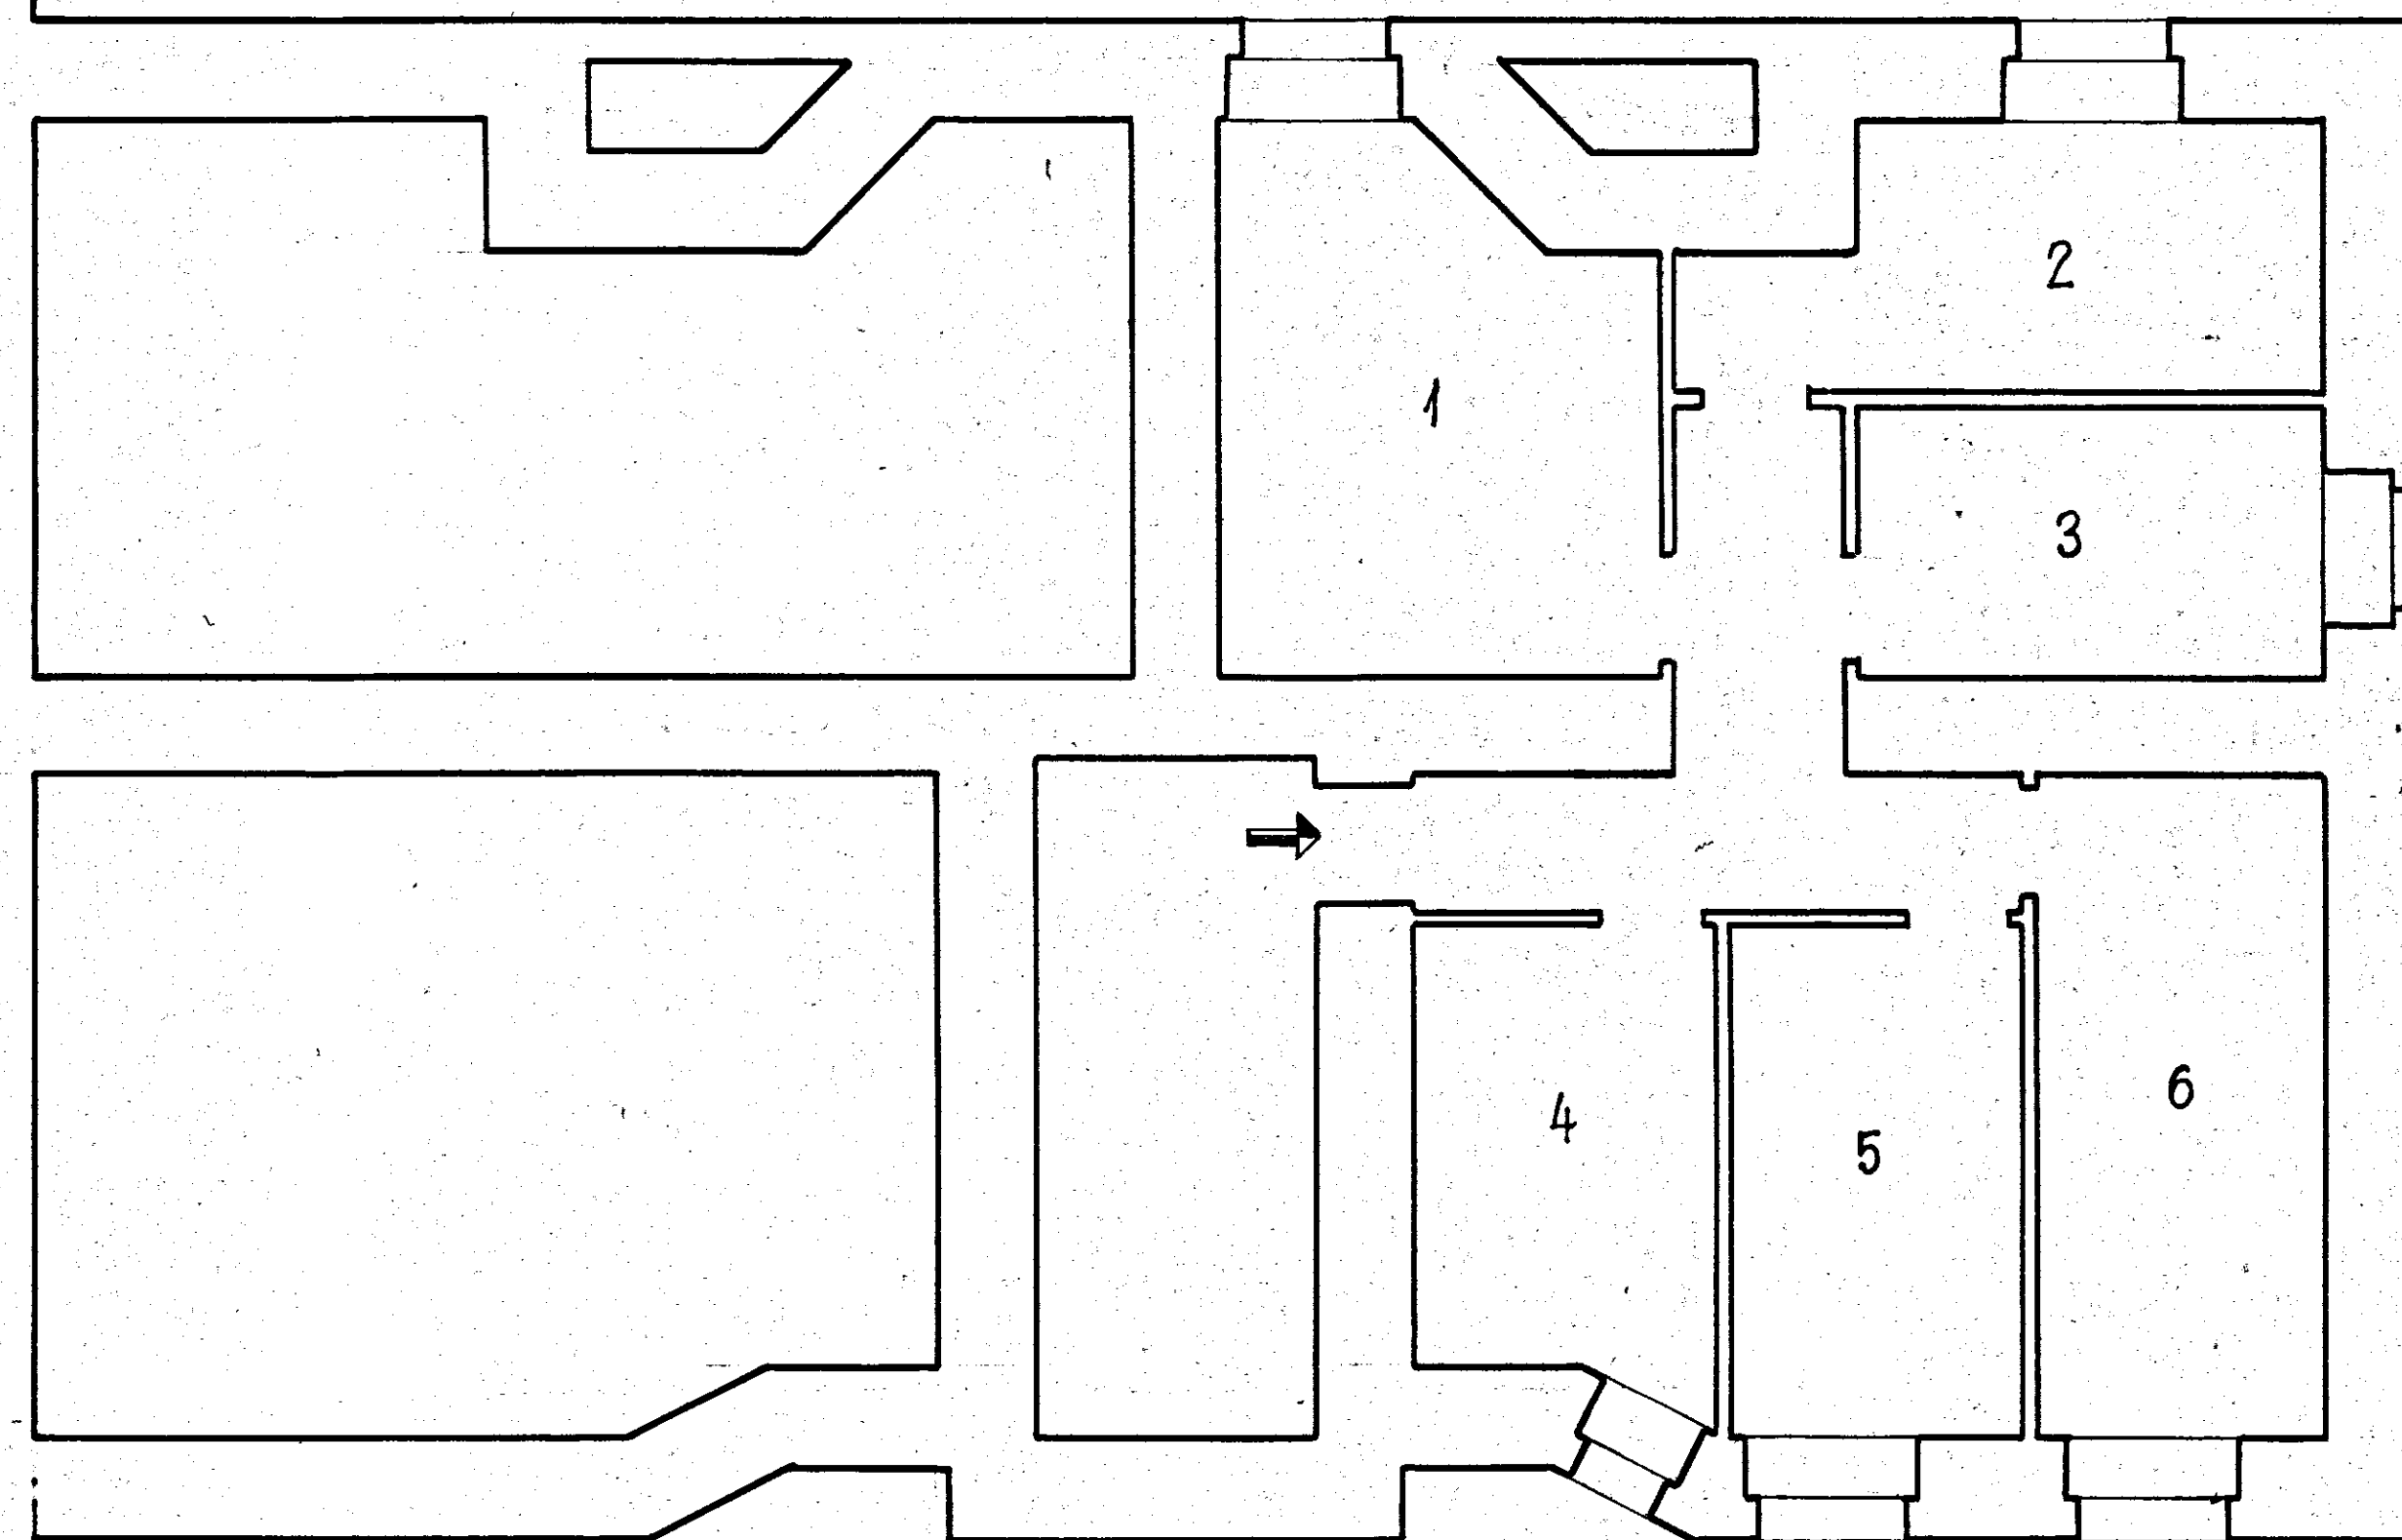

PROVINCIA DI BRINDISI
CONSIGLIO REGIONALE
COMITATO TECNICO AMMINISTRATIVO
adunanza del 3 SET 1956
N. 47
IL SEGRETARIO

