IMPRESA CONSORZIO INDUSTRIALI VIDRIO ROMA 101
INTERVENTO 567
QUARTIERE S.ELIA BRINDISI
EDIFICI TIPO 4a-5a

ARMATURA TRAVI 1'-2'-3'-4' SOLAIO E PIANO TERMINALE

Disegni in scala 1:50

Brindisi, Marzo 1969

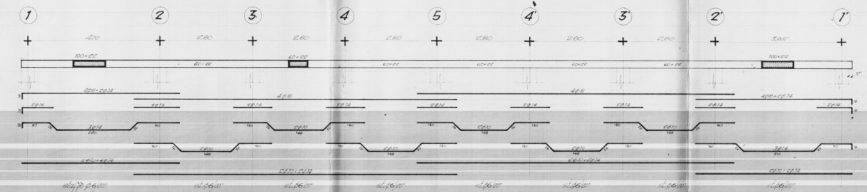

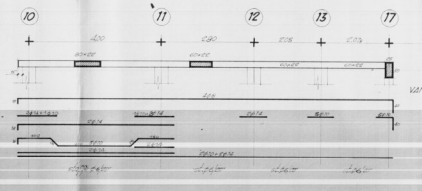

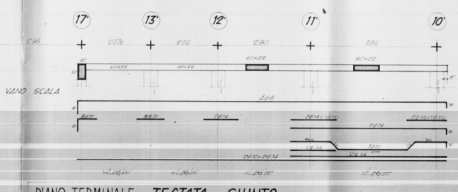

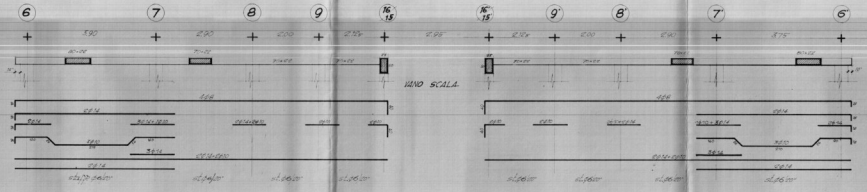

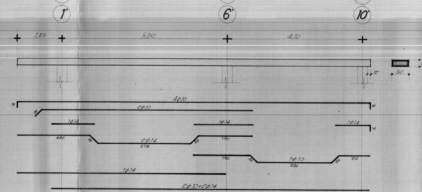
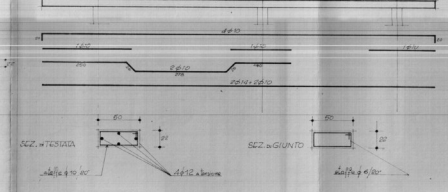
PIANO TERMINALE : TESTATA e GIUNTO