


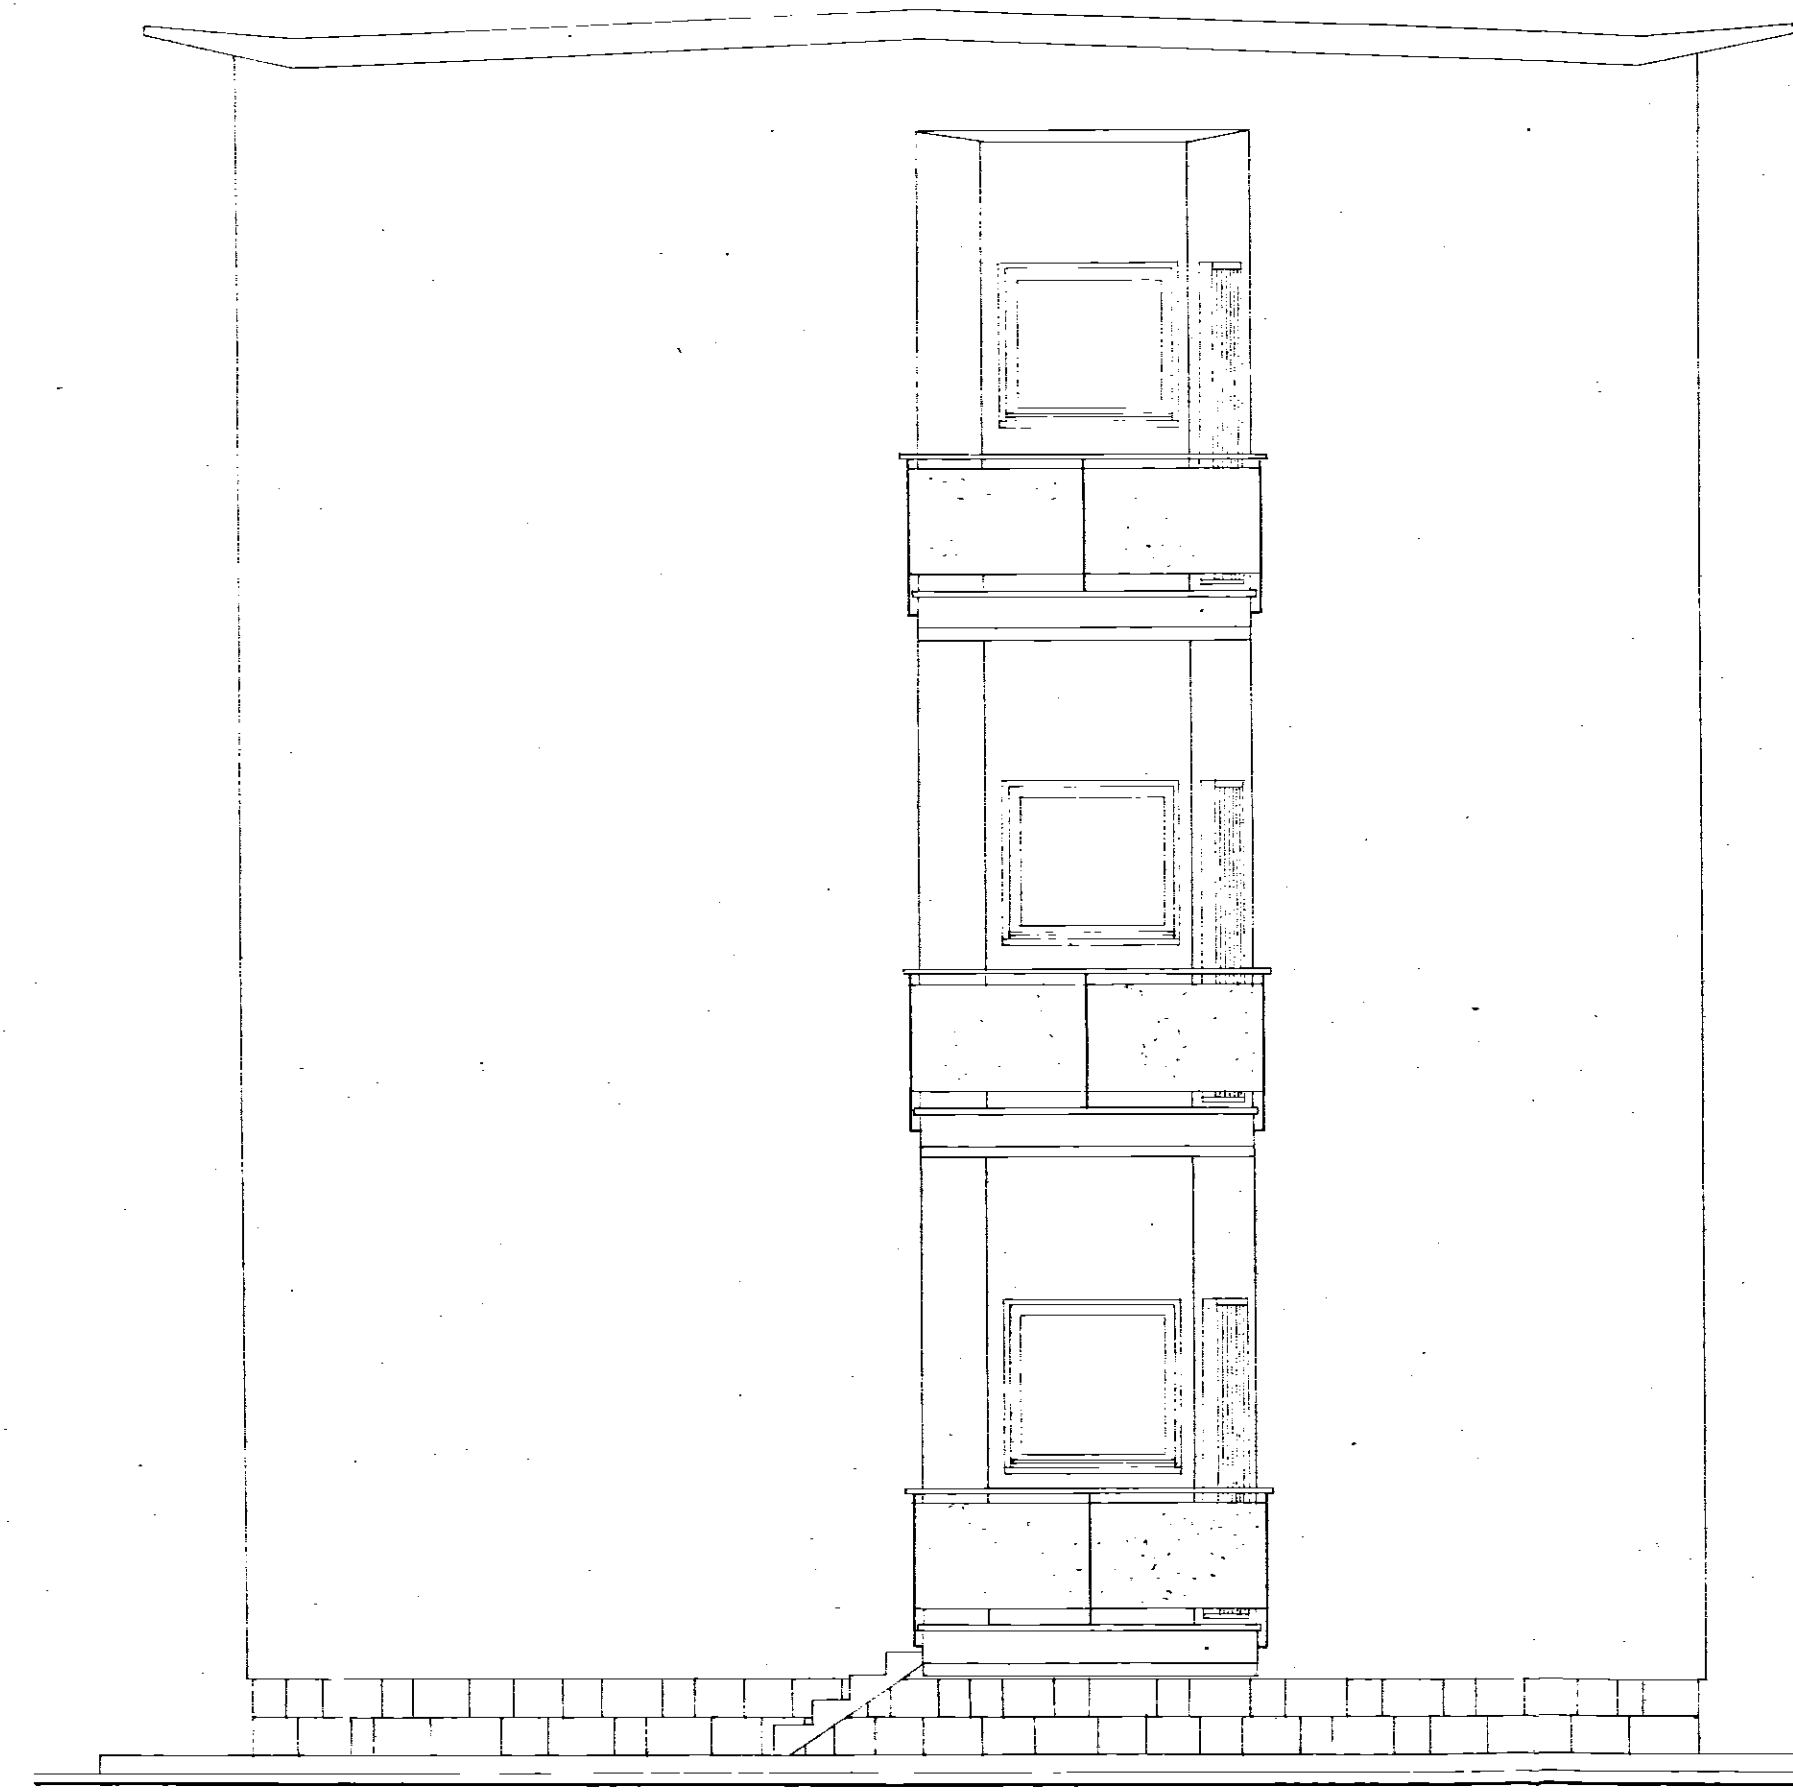

ING. ARCH. GIAM PAOLO ROTUNDI
 VIA VIT. VENETO 84 - ROMA
 TEL. 45672

I.N.A. CASA - ISTITUTO AUTONOMO DELLE CASE POPOLARI
 PER LA PROV. DI BRINDISI - (COMUNE DI OSTUNI) -
 PROGETTO CASE PER LAVORATORI TIPO "B".

DATA 10 MARZO 1950
 PROT. 0101019
 RAP. 50

DIS. PROSPETTI PARZIALI

TAVOLA N.	AGGIORNAMENTI	DATA	ARCH.	RIFERIMENTO ALLA T.
6	a			SOSTITUISCE LA
	b			SOSTITUITO DA
	c			
	d			
	e			

COPIE