

COPIA

11


I.N.C.I.S. Brindisi - Progetto esecutivo per una casa degli Ufficiali

Disegno schematico impianti
elettrici - idrici e fognature

Visto: Il Capo del Servizio Tecnico

Visto: Il Capo del Servizio Tecnico

5 SET. 1939

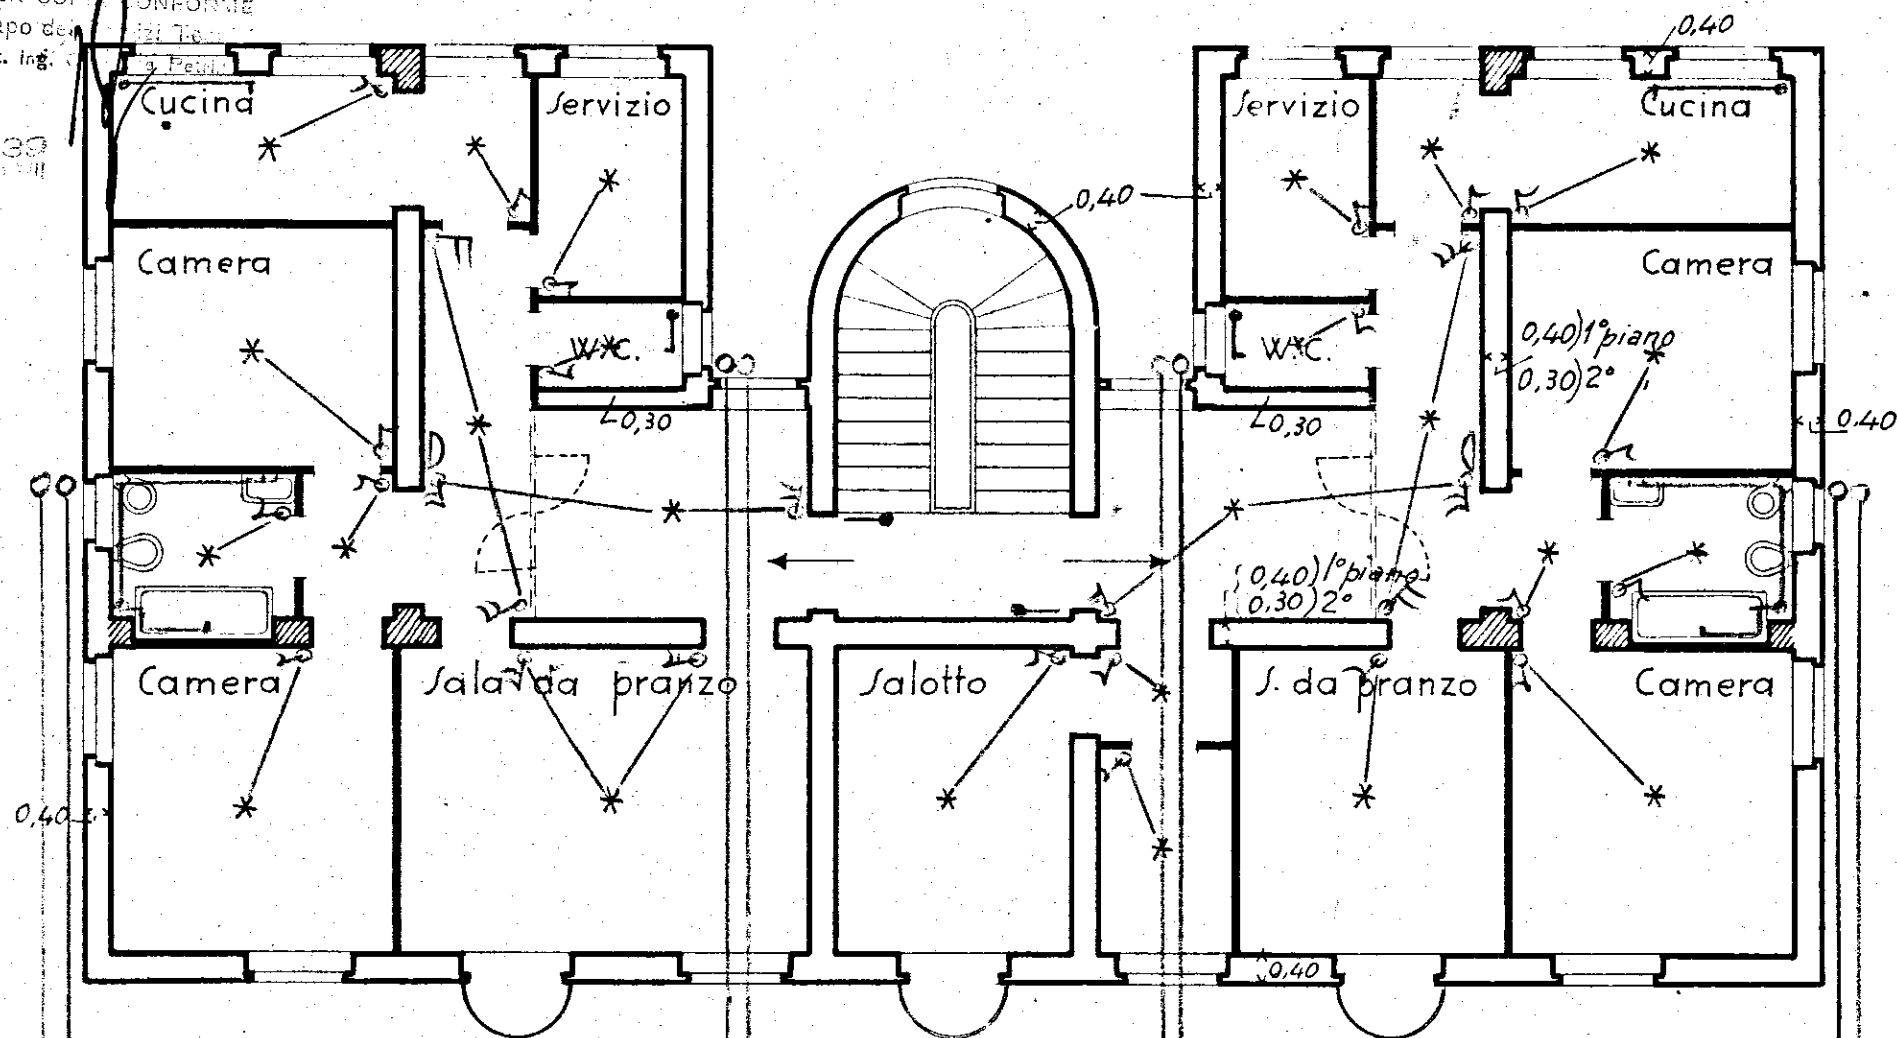

Pianta del piano tipo

alla

fogna

stradale

Scarichi apparecchi sanitari
Acque piovane

Giuseppe Janni
Giuseppe Janni