


CASE POPOLARI IN FASANO - LOTTO 6°

SCALA 1:100

PIANTA CALCESTRUZZO DI
FONDAZIONE A SACCO

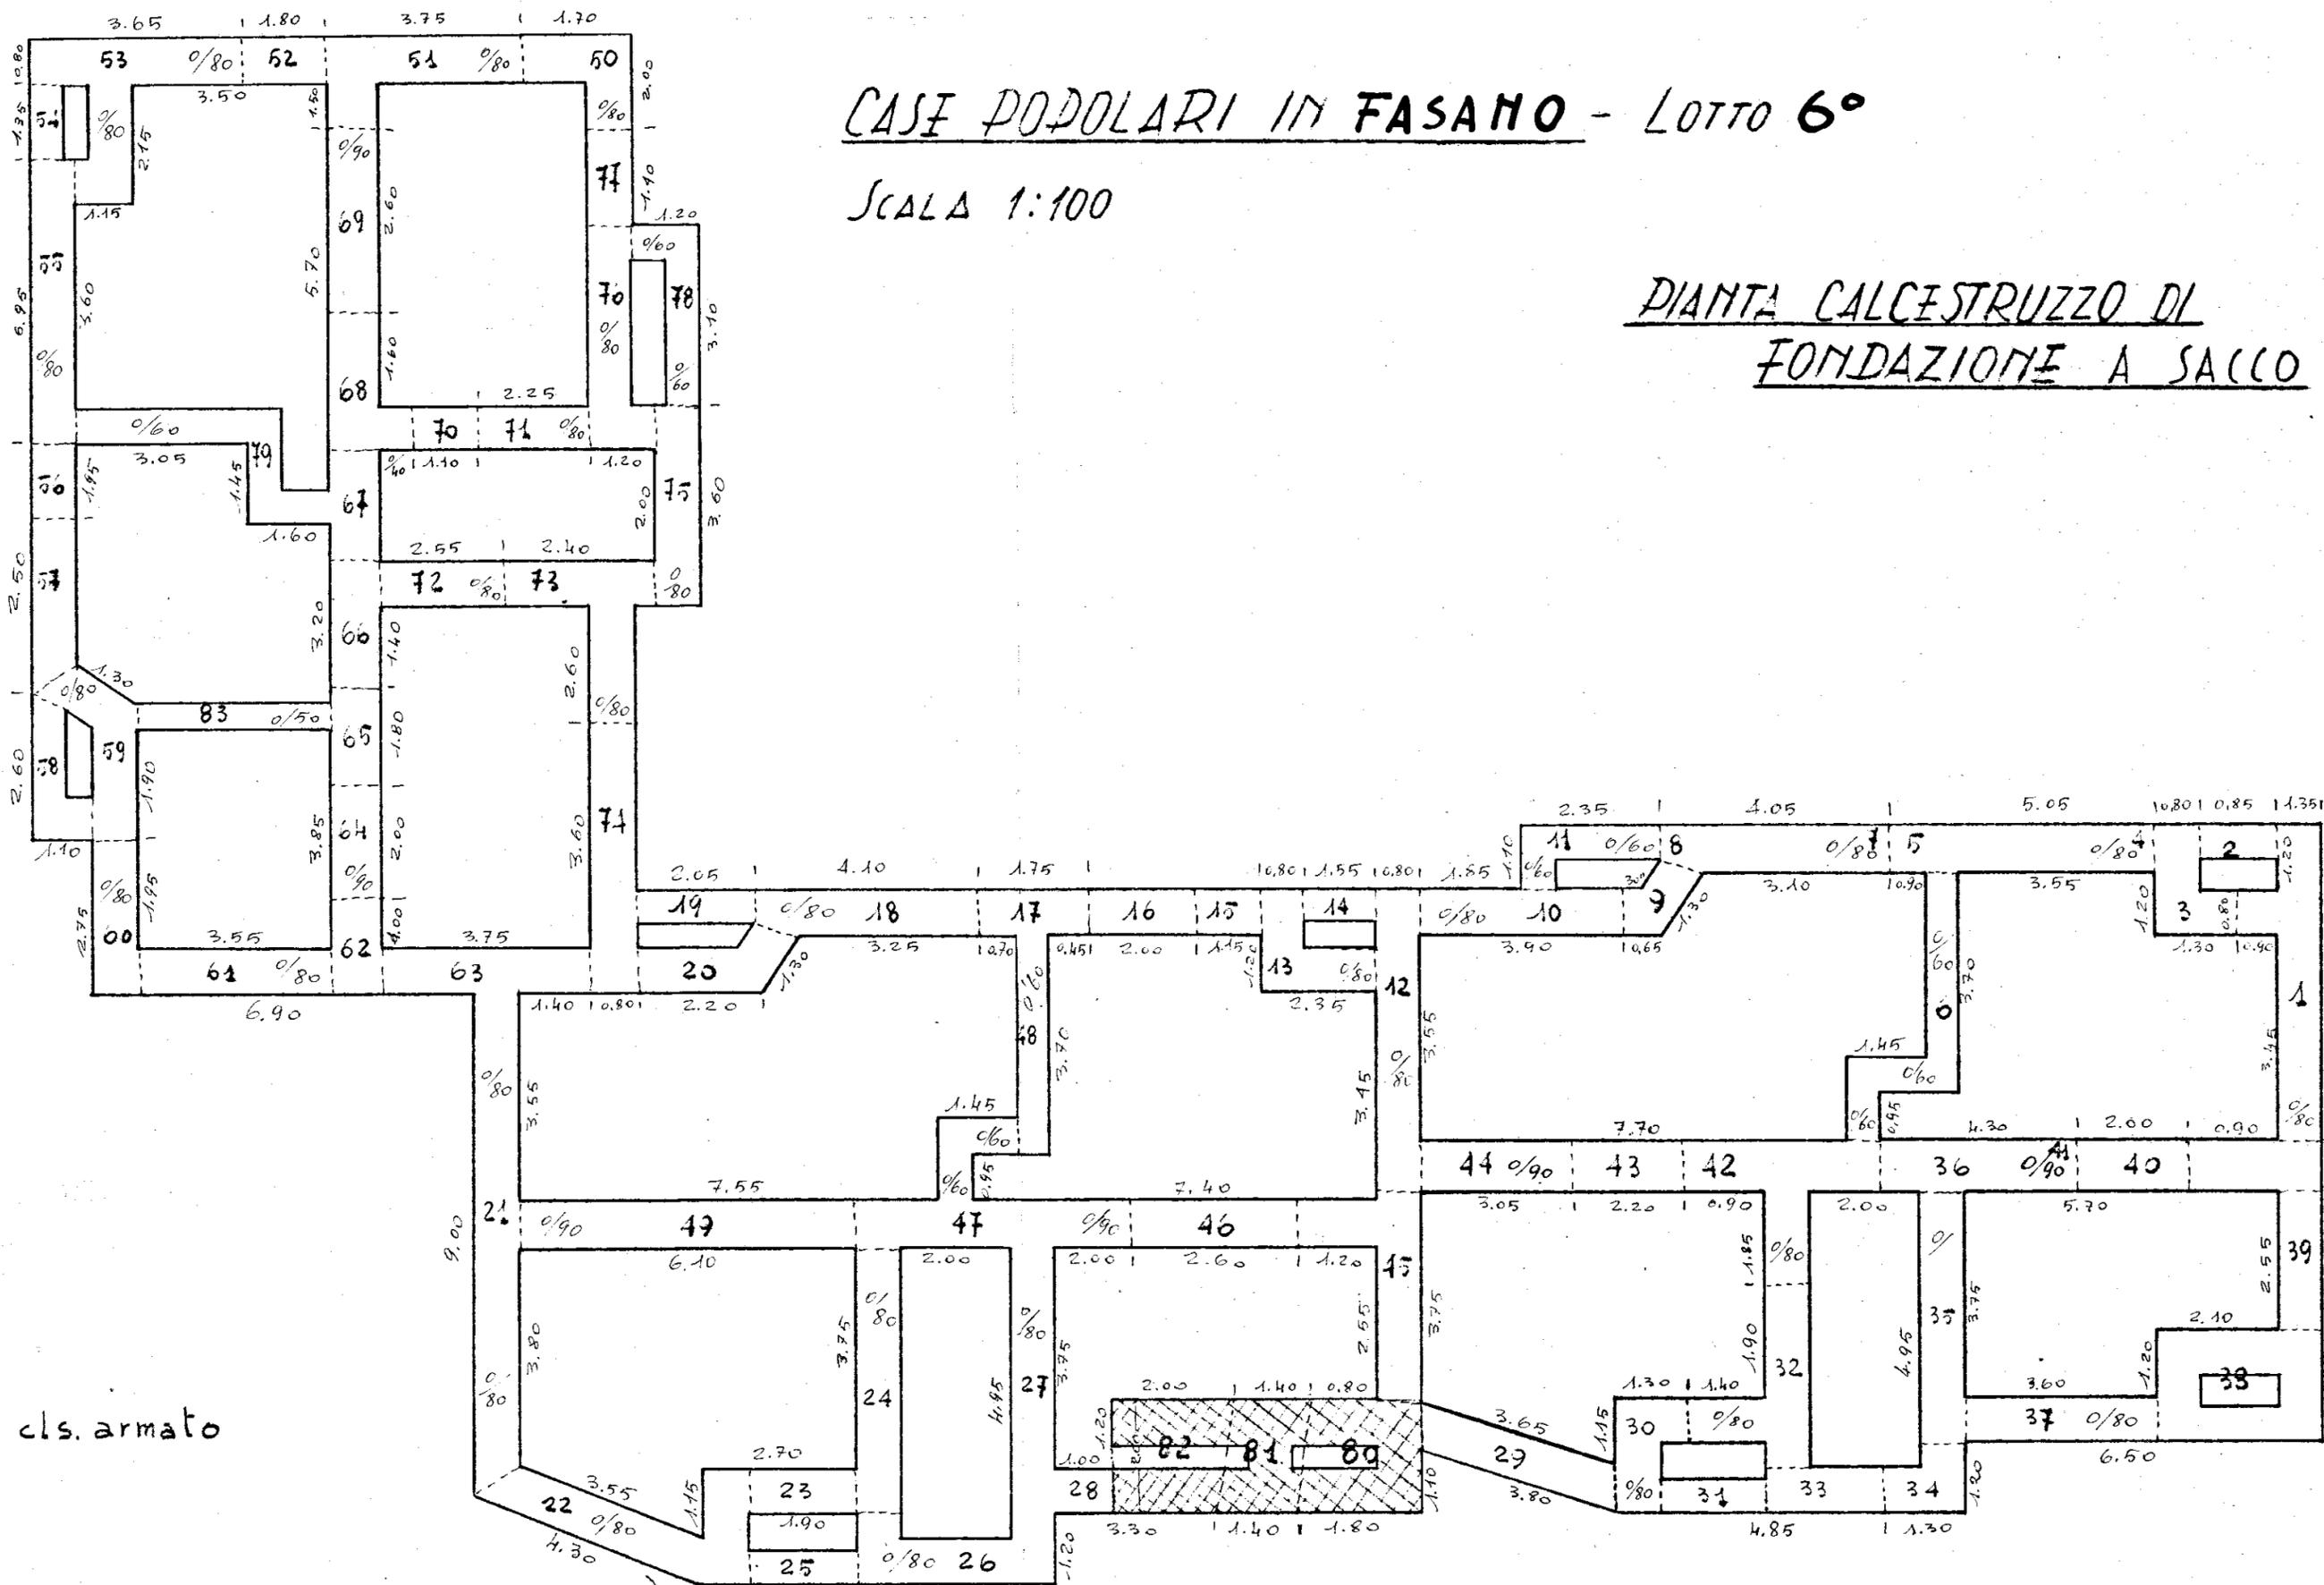

cls. armato

L'IMPRESA

DIRETTORE DEI LAVORI