


NB progetto di linea e da montare scale
su piante e sezioni EE

IL COORDINATORE
DEI SERVIZI NUOVE COSTRUZIONI
(Dott. Arch. Pietro ORESTA)


IL COORDINATORE GENERALE
(Dott. Ing. Antonio LONGO)




istituto autonomo case popolari — brindisi —	
LEGGE 11/3/88 n. 67 ART. 22 6° BIENNIO 88/89 2° TRANCHE PROGRAMMA INTERVENTO 012 143-1 CODICE n. 74-012-0067-6-143-1	tav. 2
PROGETTO PER LA COSTRUZIONE DI ALLOGGI POPOLARI IN OSTUNI CONTRA "FOLLIFUOCHI" LOTTO (33) E "MARANGI" LOTTO (25) ALLOGGI n. 20 n. 10 da 85 mq. n. 10 da 85 mq.	
LOTTO (33) n. 5 da 65 mq. n. 5 da 85 mq.	
PIANTE	

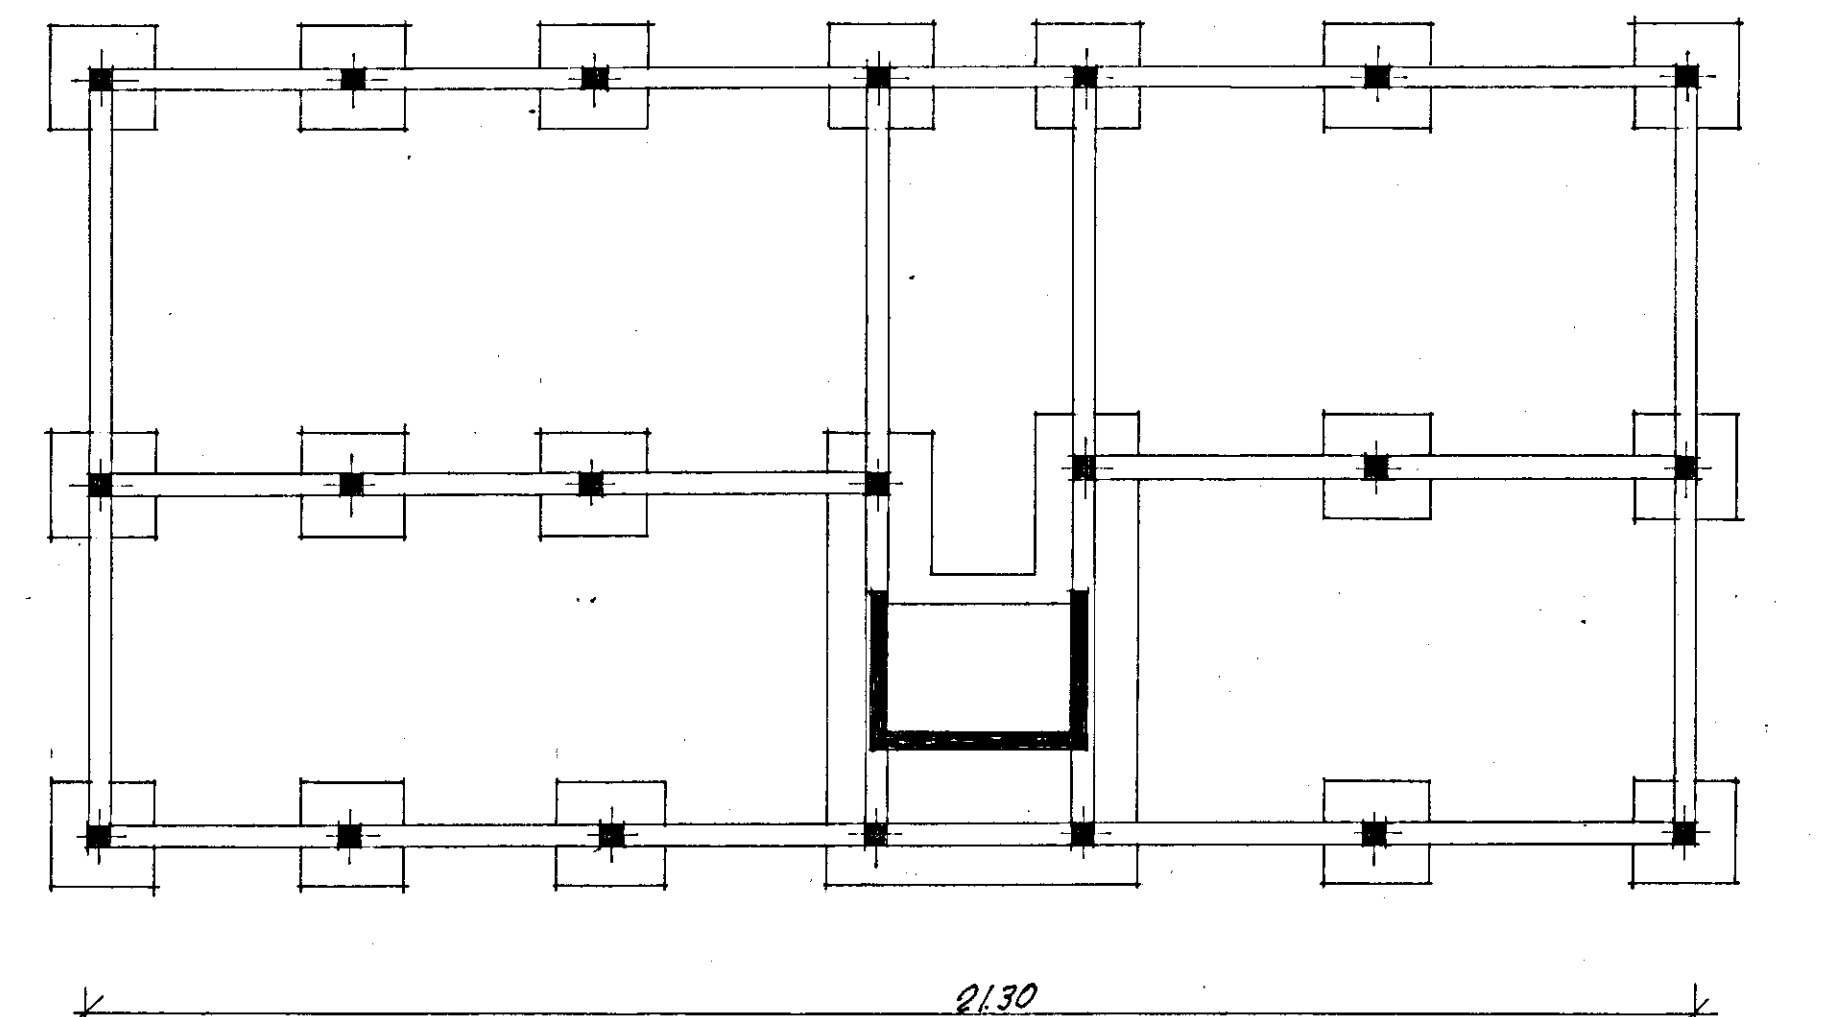


PIANTA DELLE FONDAZIONI

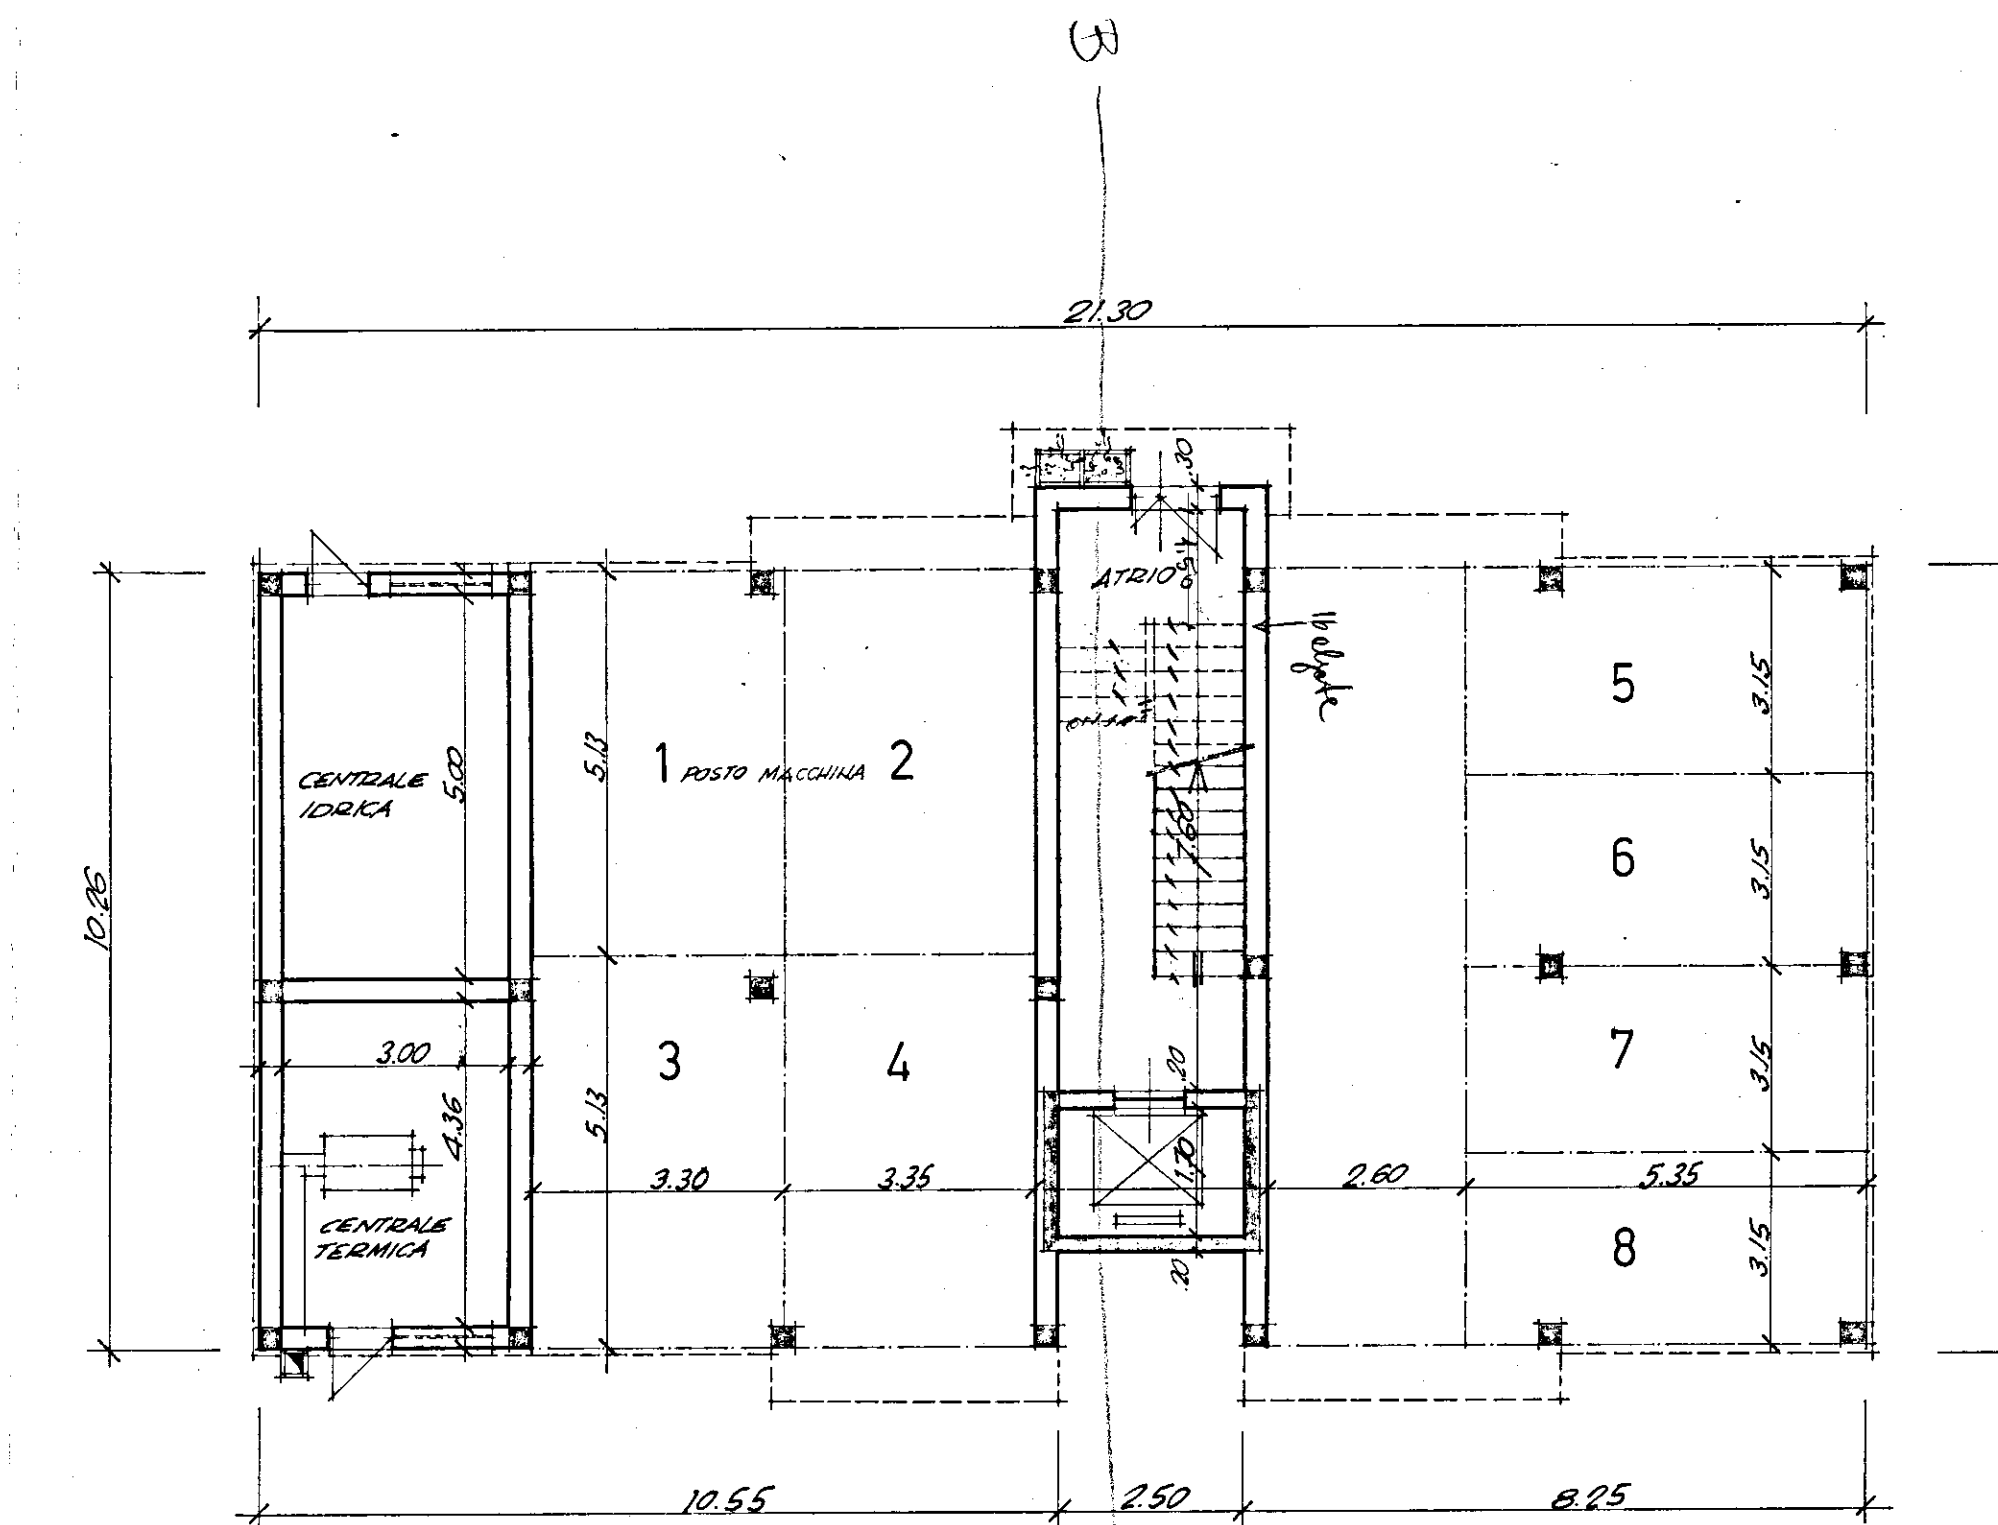


PIANTA PIANO TERRA

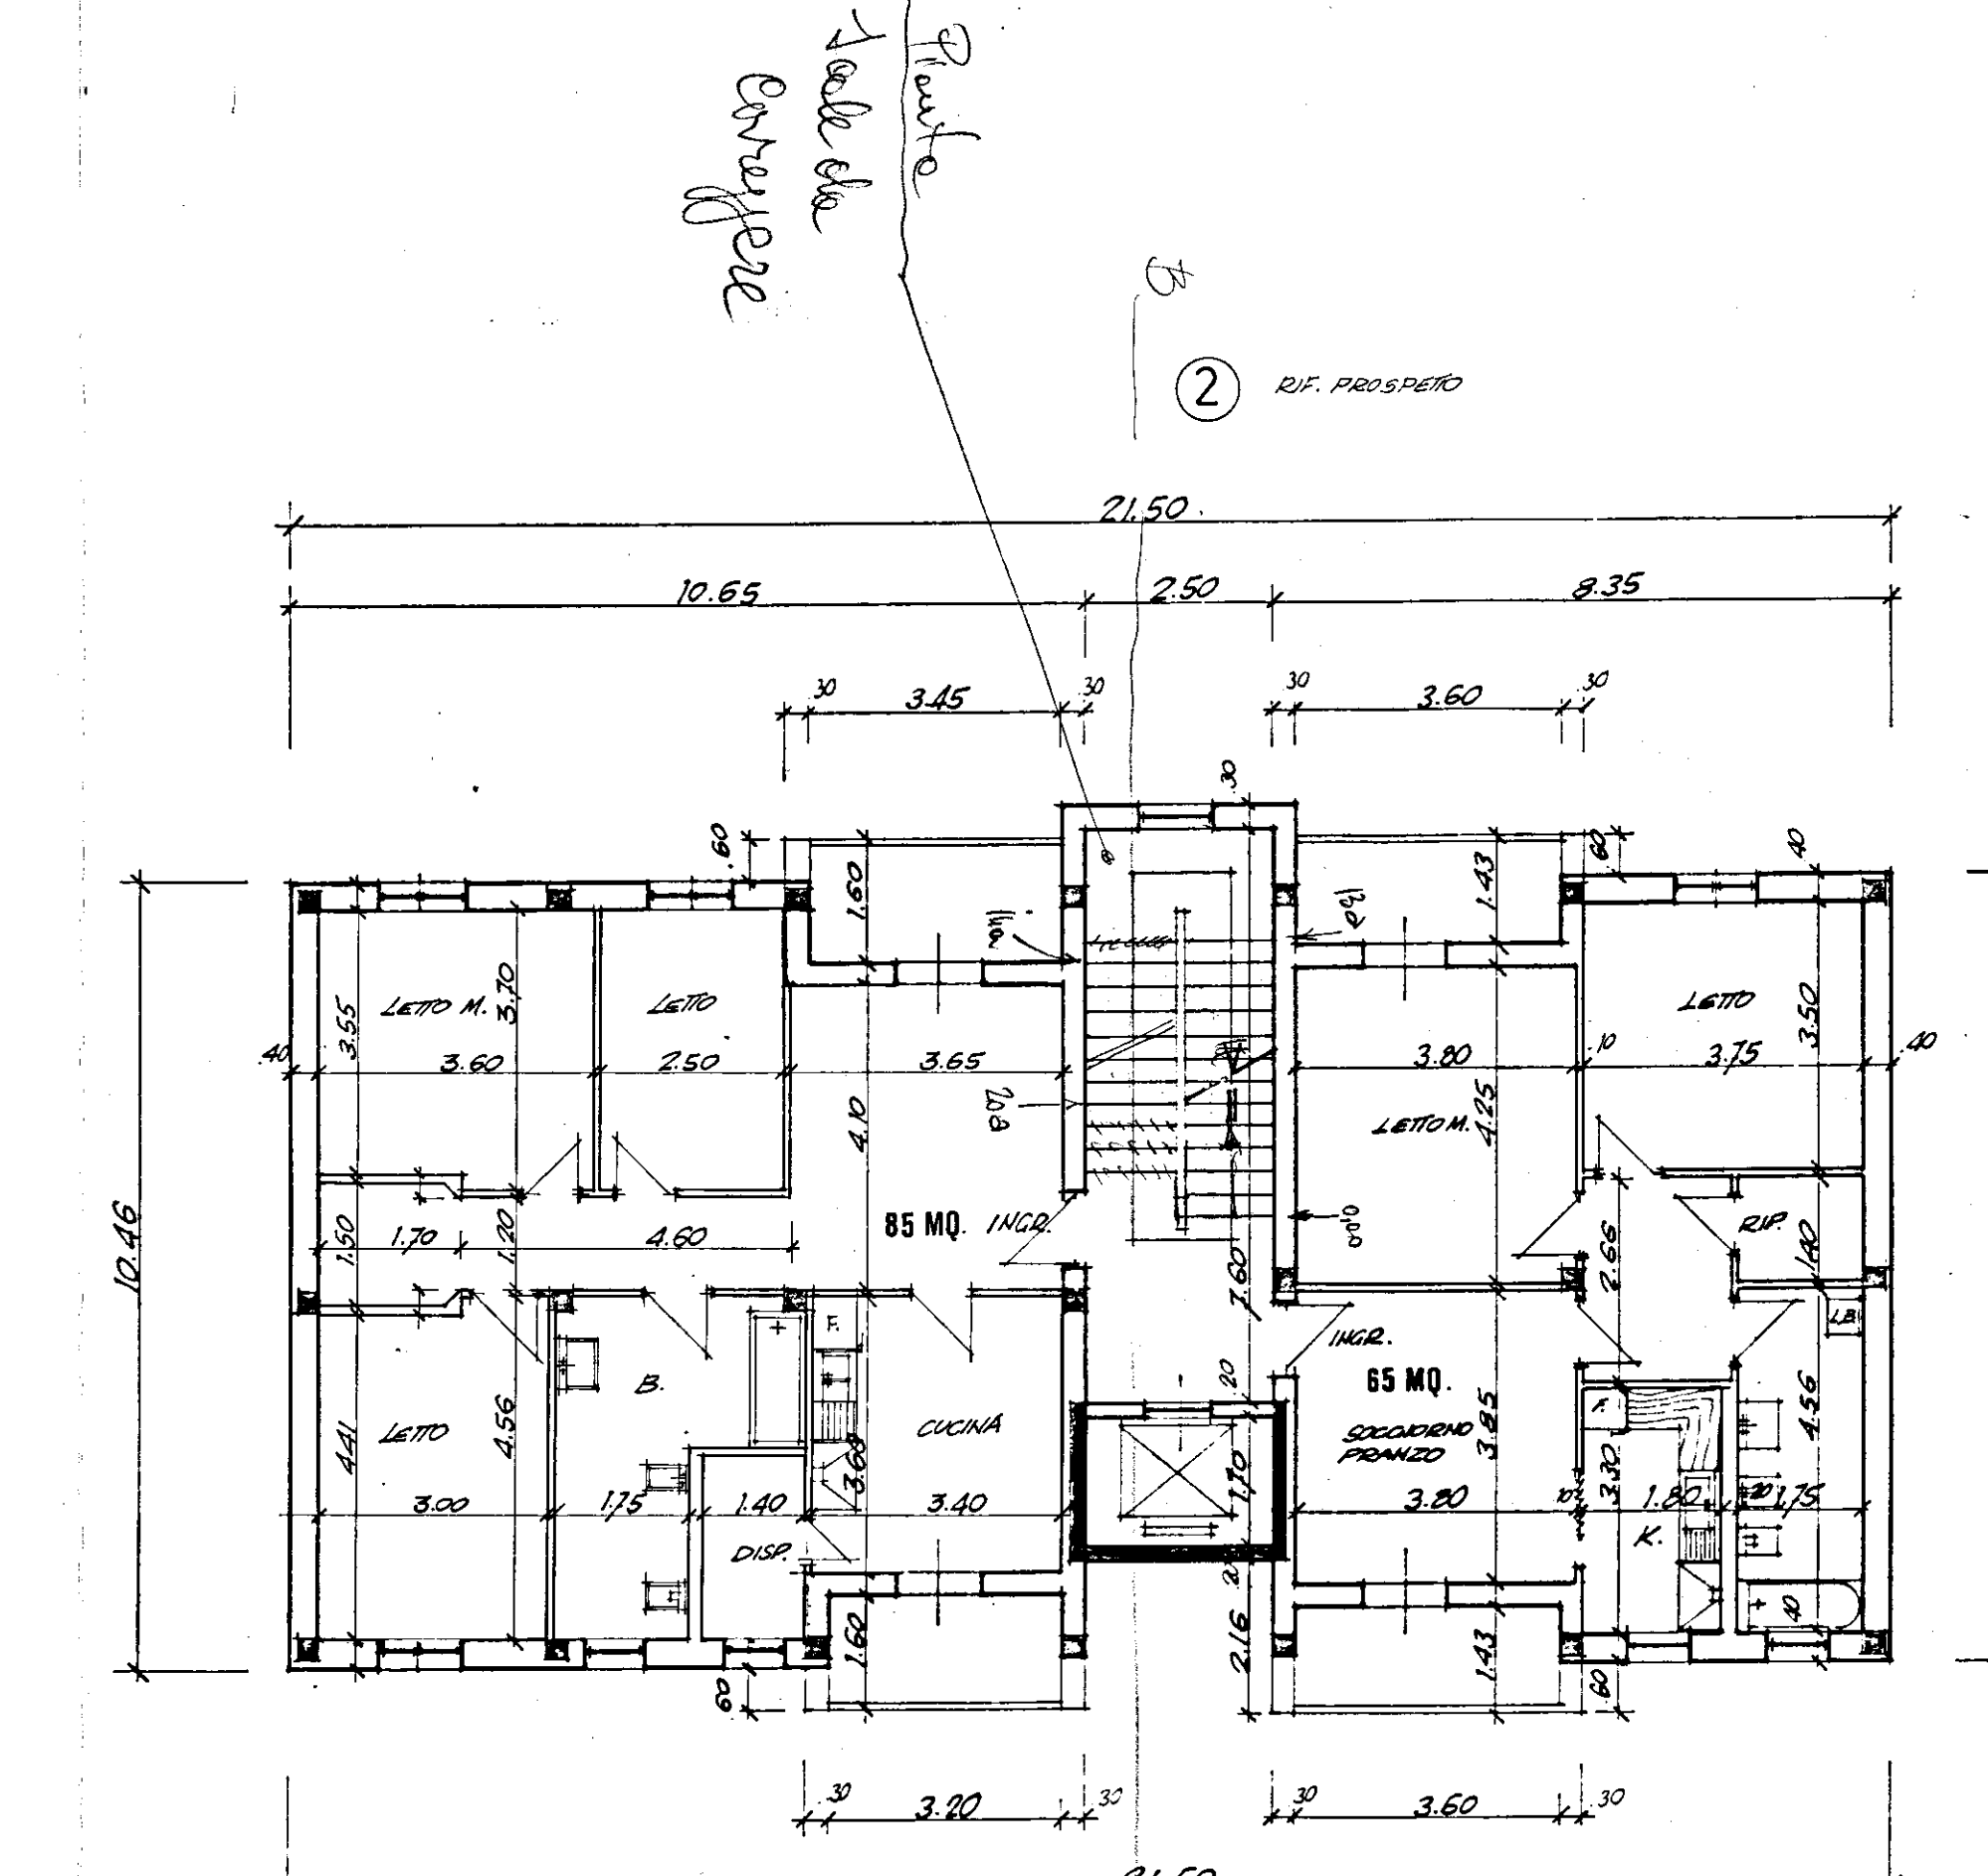

PIANTA PIANO PRIMO

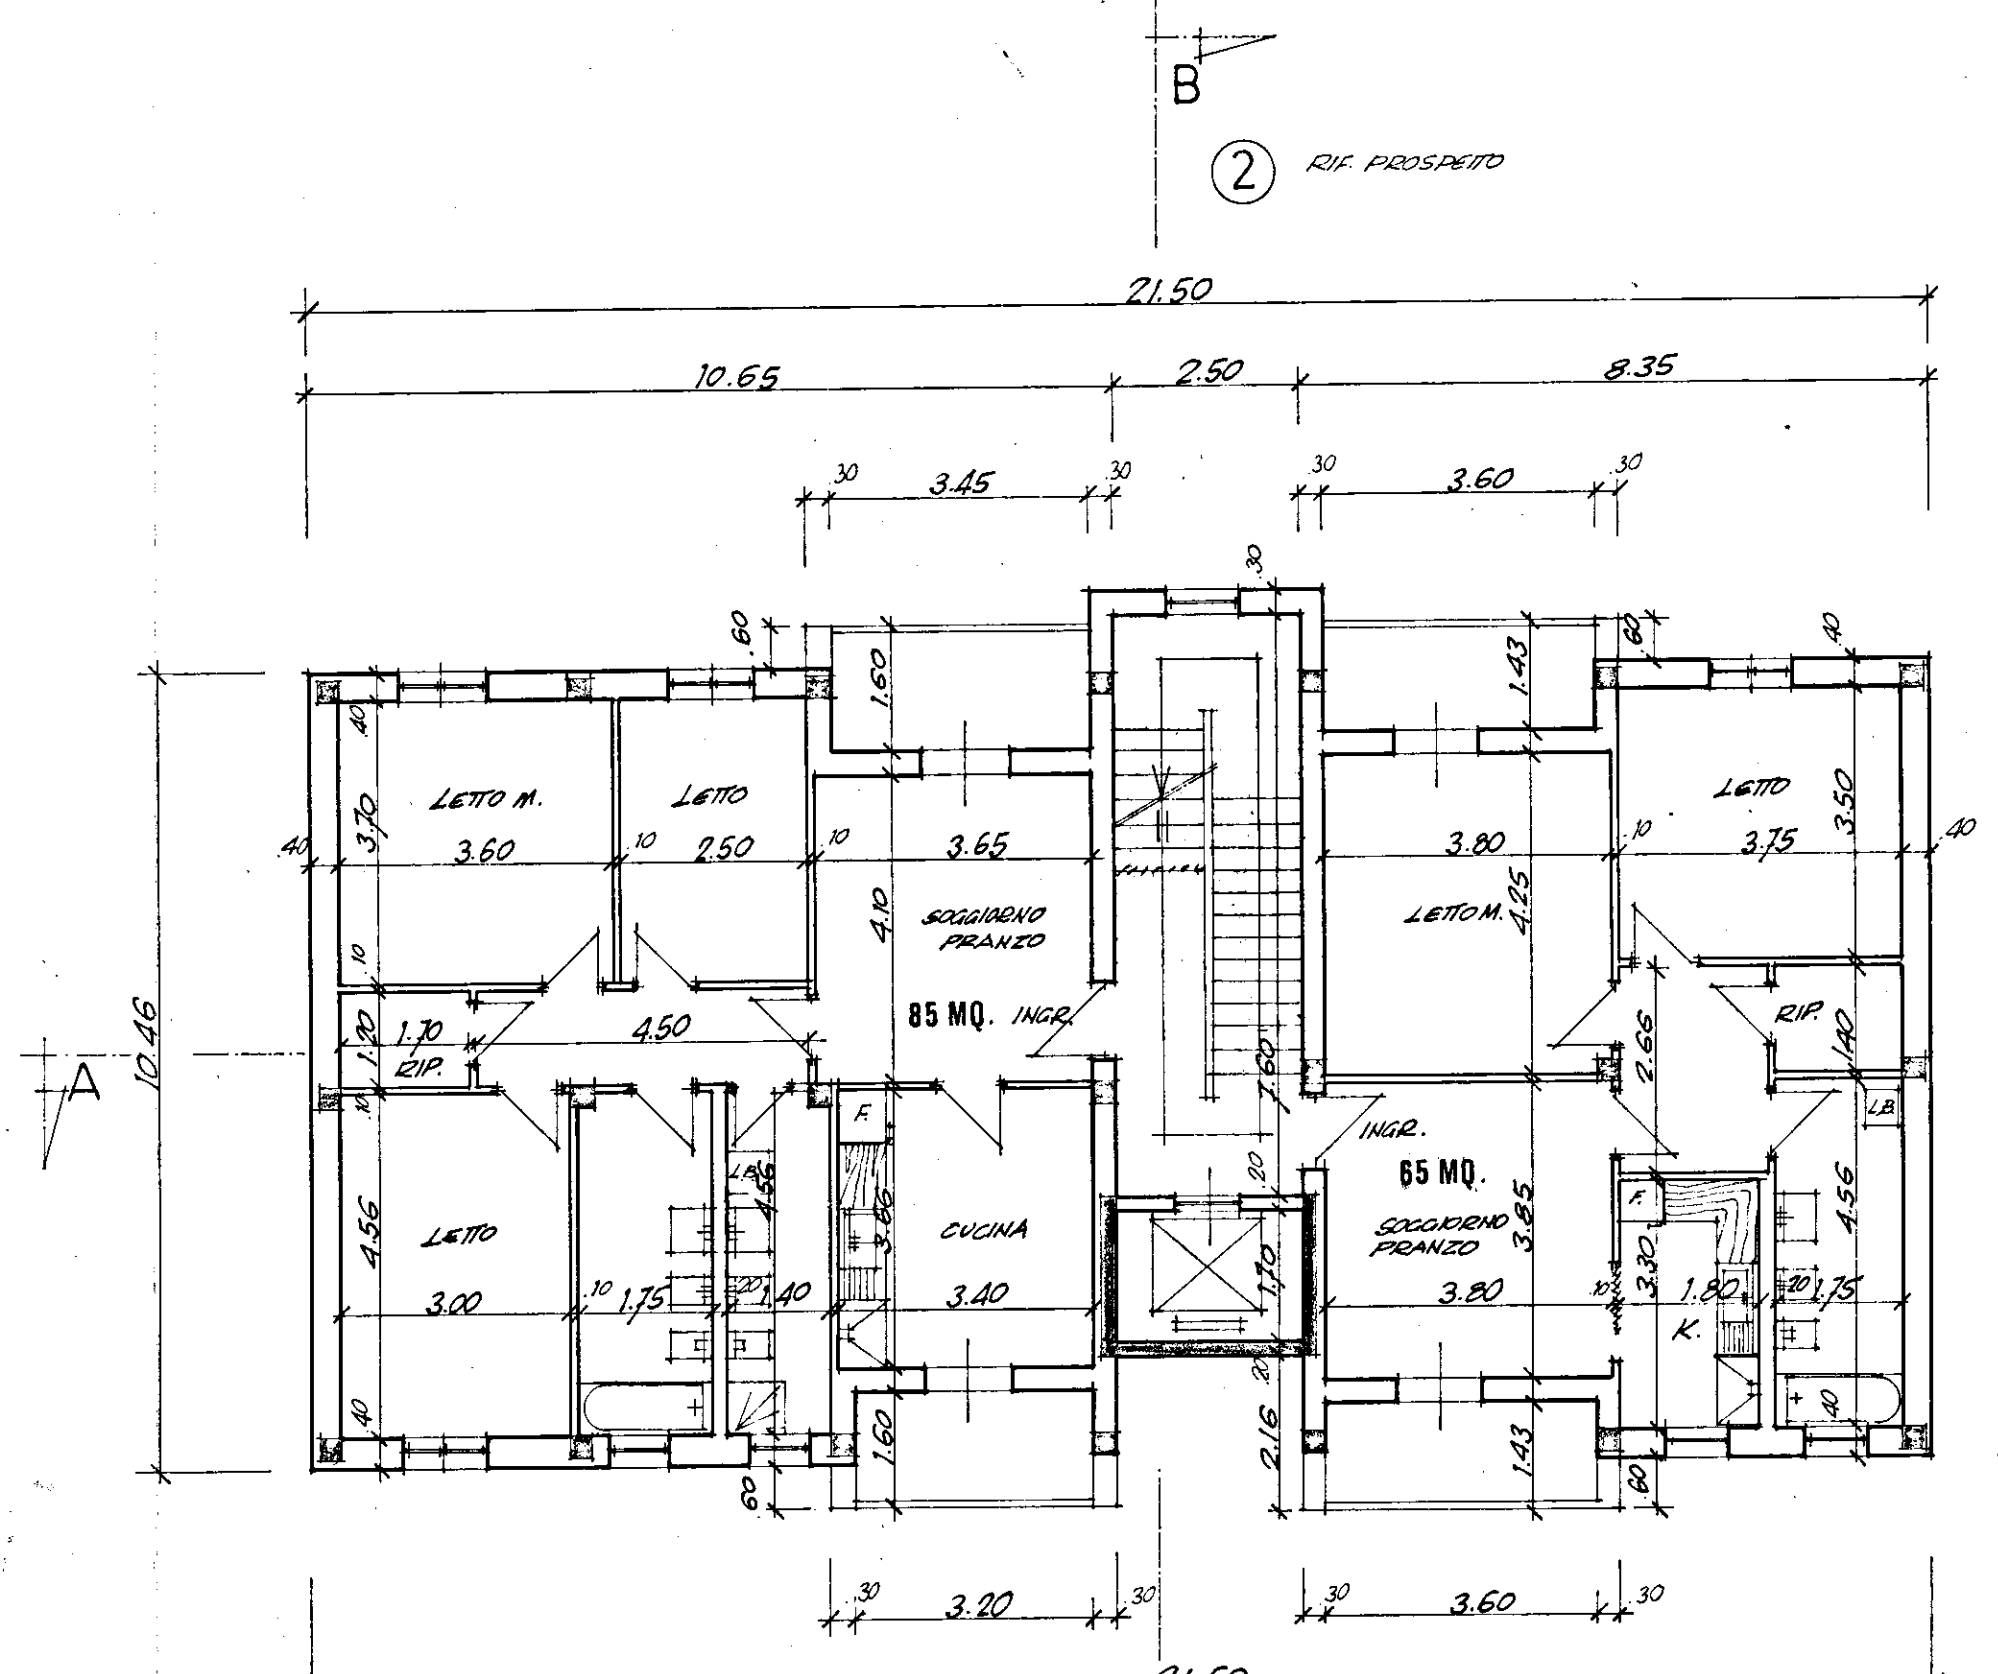

PIANTA PIANO TIPO 2°-3°-4°-5°

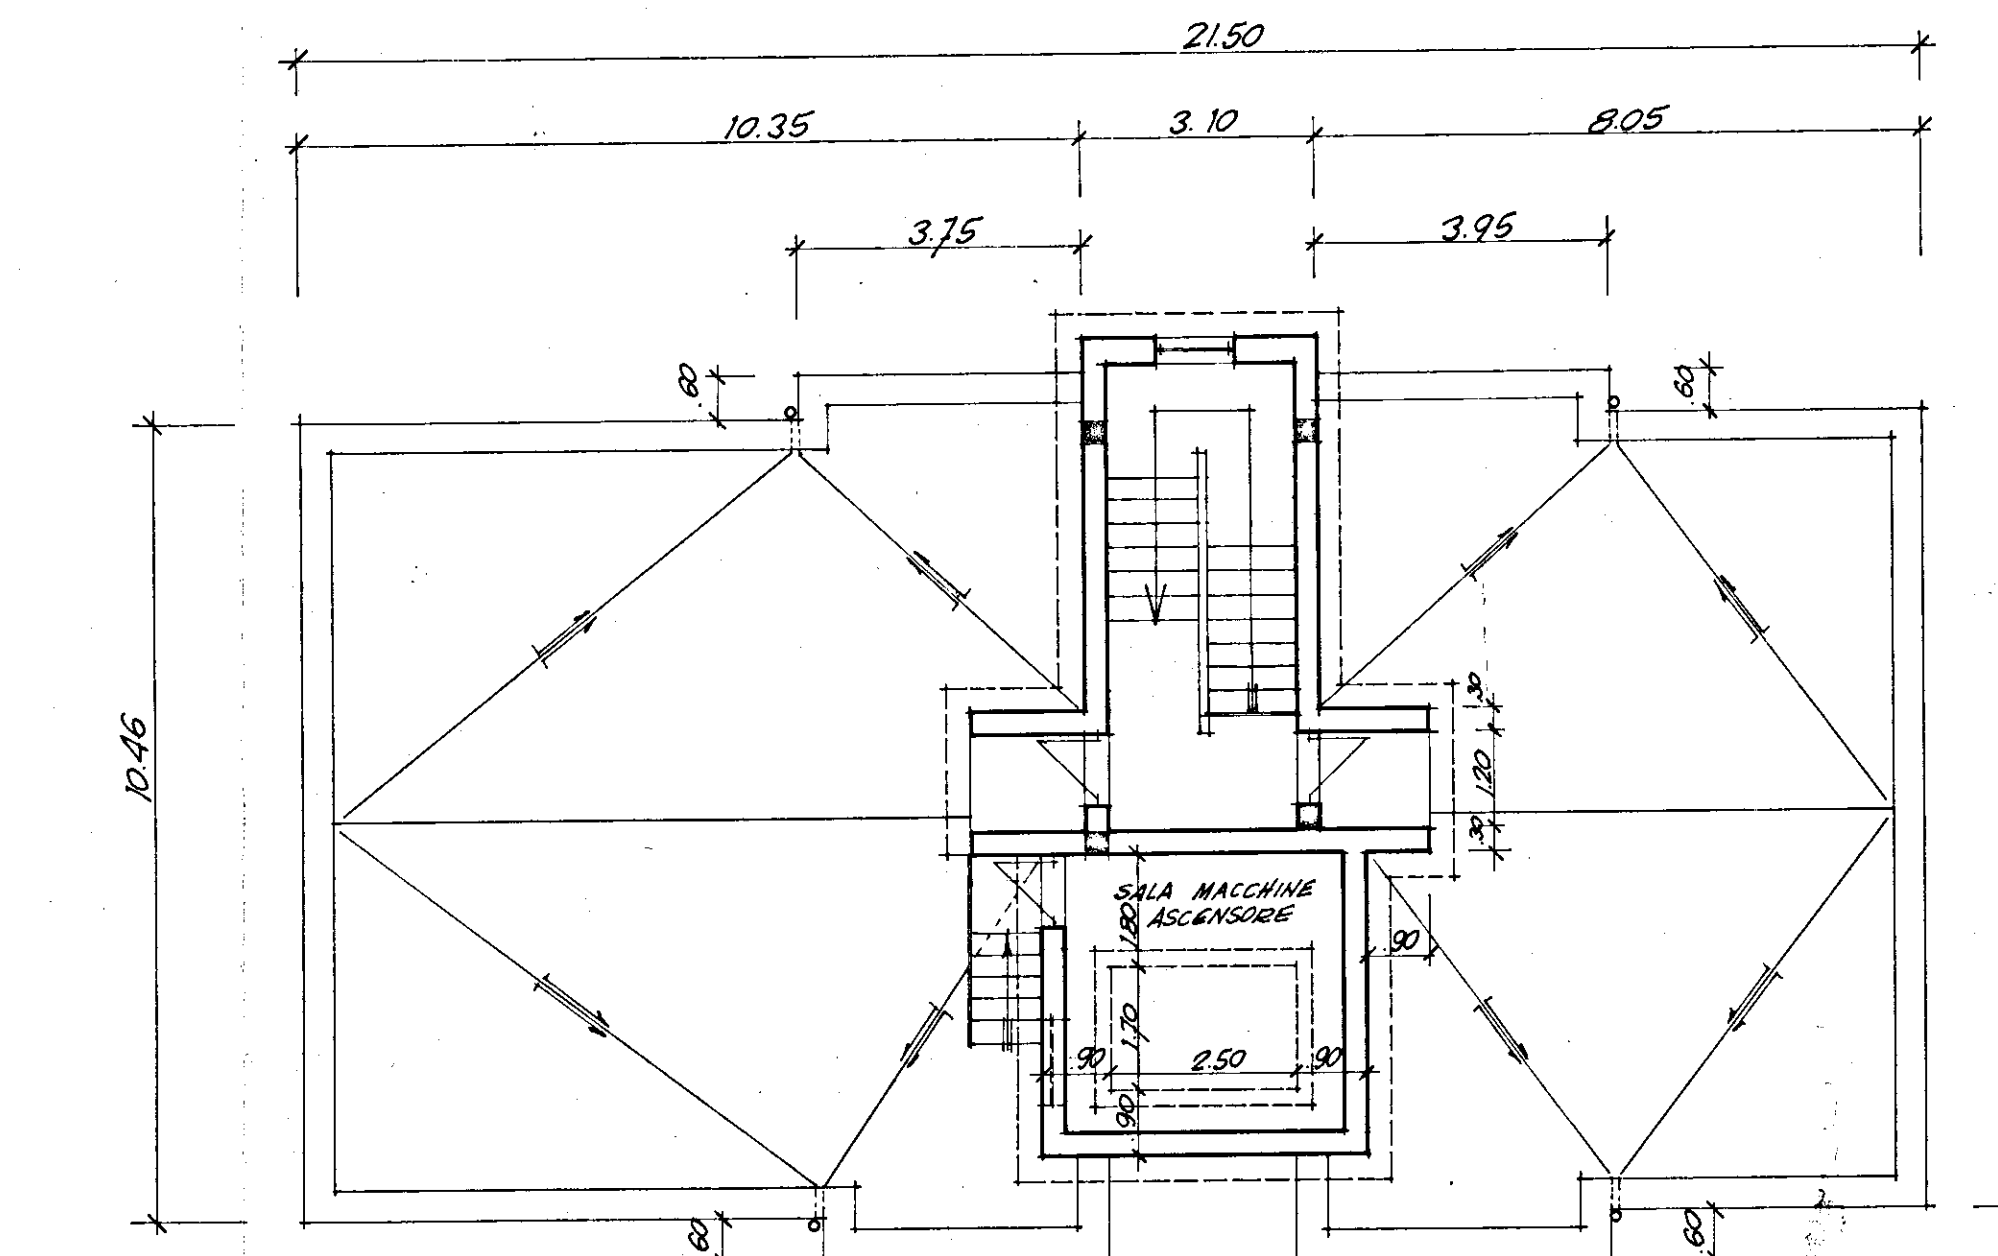

PIANTA DI COPERTURA