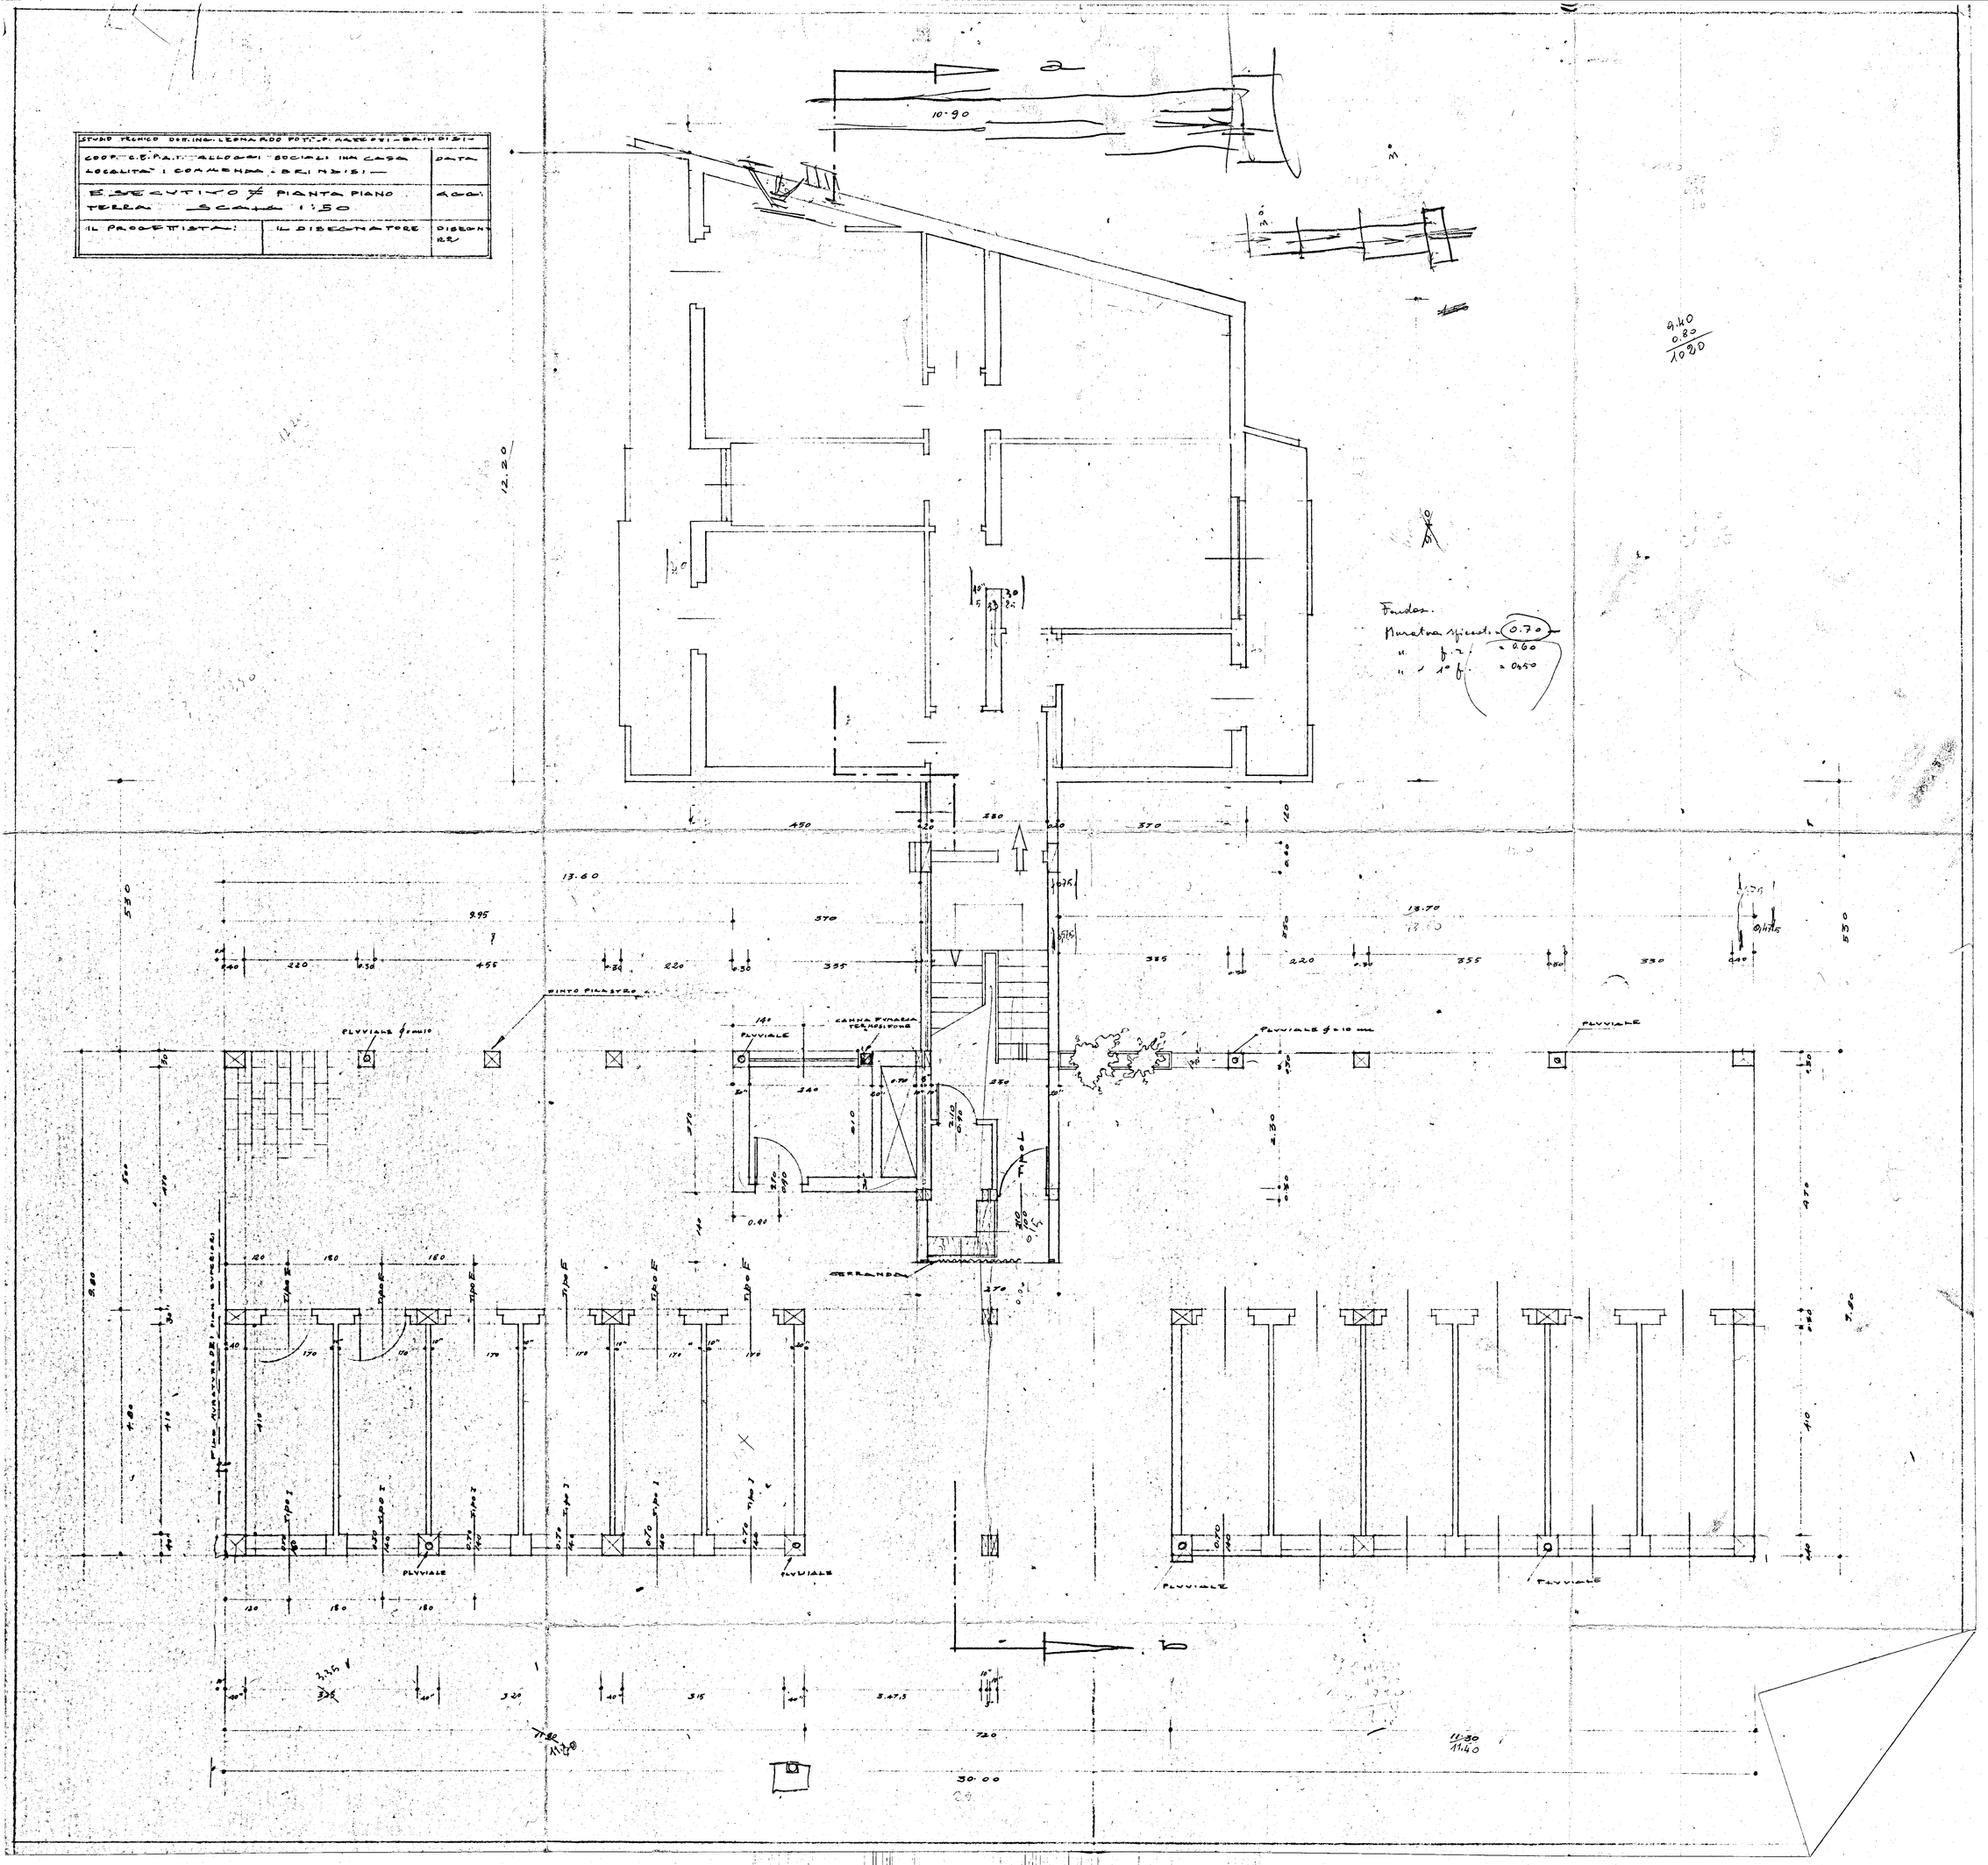STUDIO TECNICO DOTT. ING. LEONARDO POTI - P. MAZZEVI - BRINDISI		
COOP. C.E.P.A.I. ALLOGGI SOCIALI IN CASA LOCALITÀ: COMMENDA - BRINDISI		DATA
ESECUTIVO ≠ PIANTA PIANO TERRA SCALA 1:50		AGG.
IL PROGETTISTA:	IL DISEGNATORE	DISEGNO 12