


  
 Dott. PAOLO PUTIGNANO - INGEGNERE - NOCI (Bari)  
 Comune di OSTUNI  
 Via Trieste di N° 24 ALLOGGI  
 72010 AG. GIOIELLI  
 TAVOLA  
 LAVORI DI  
 PAVIMENTAZIONE  
 IL CALCOLO  
 SCALA 1:50  
 DATA  
 IMPRESA :

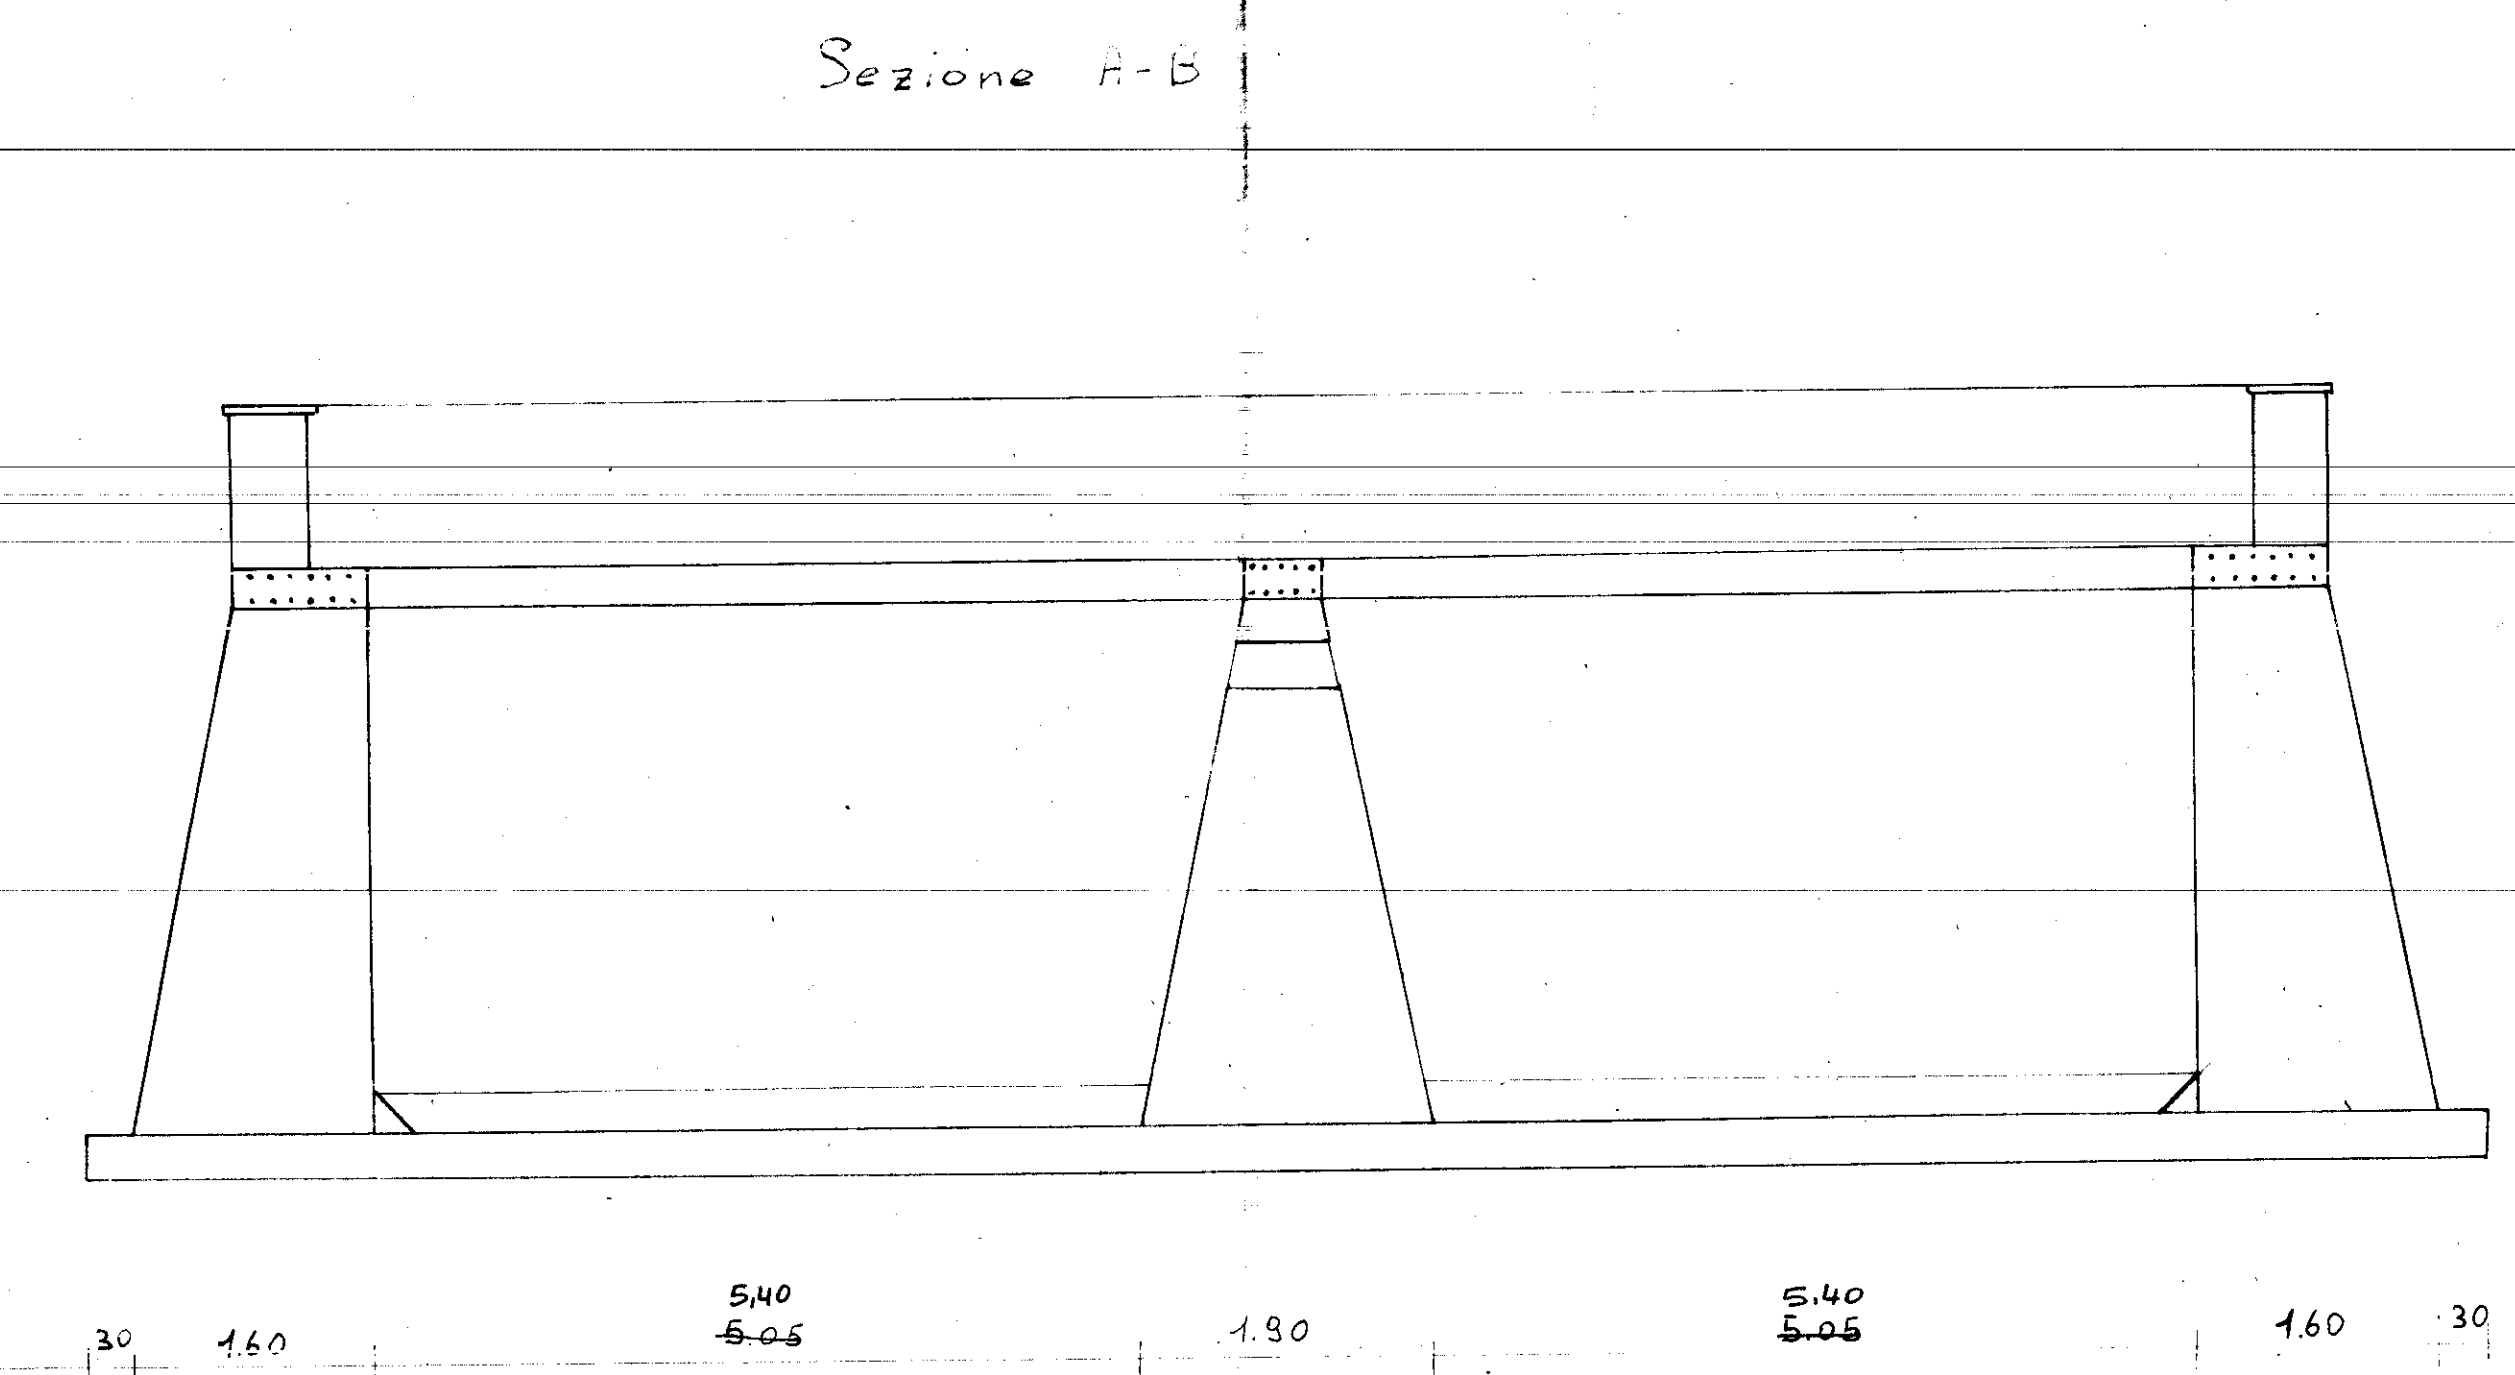

Particolare Cordolo Scala 1:20

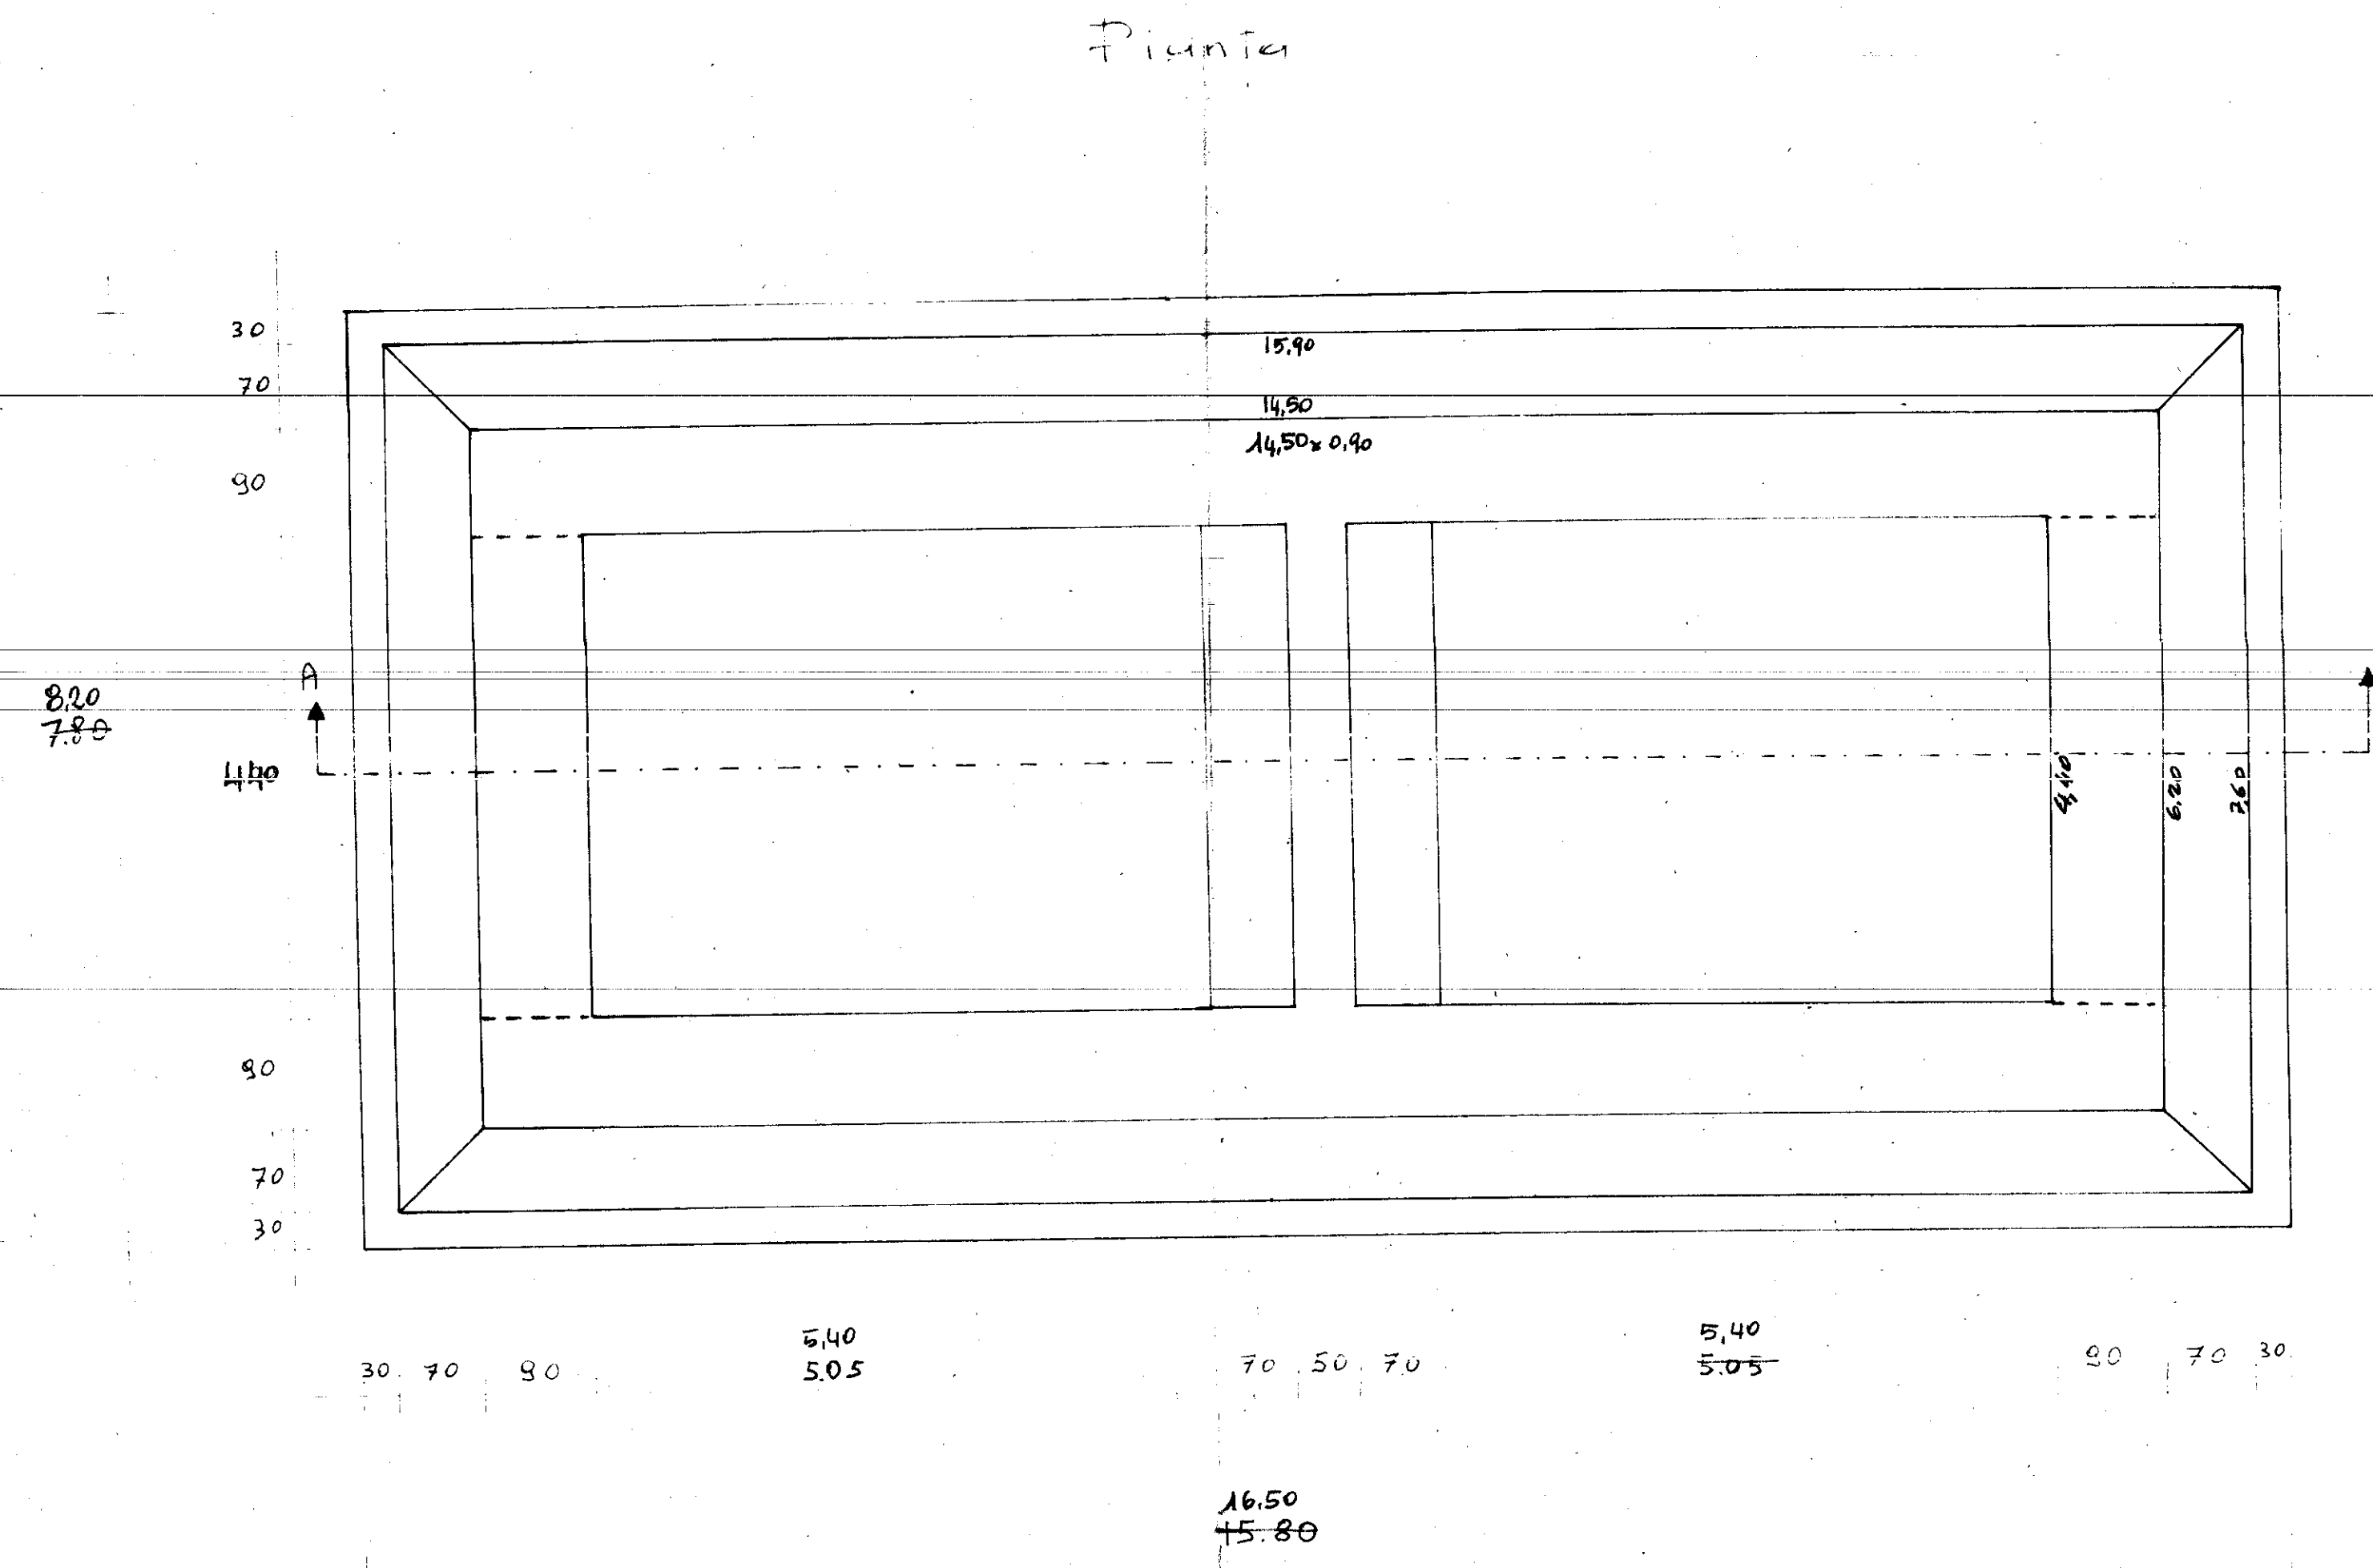

Armatura Solai

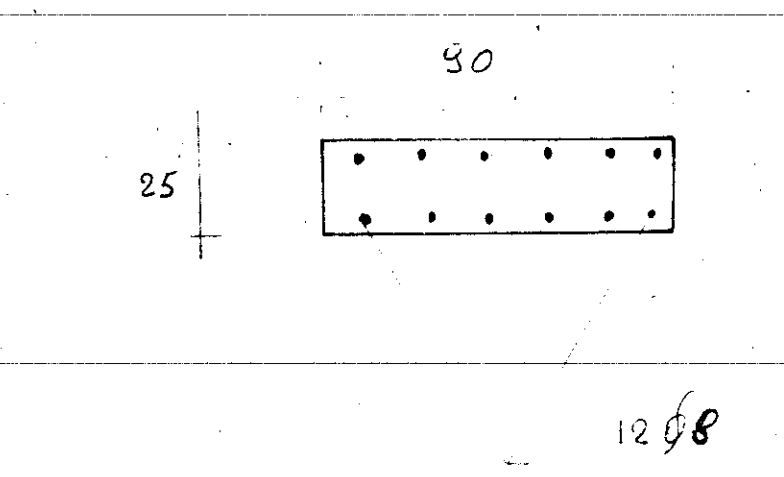