




- RETROPROSPETTO -

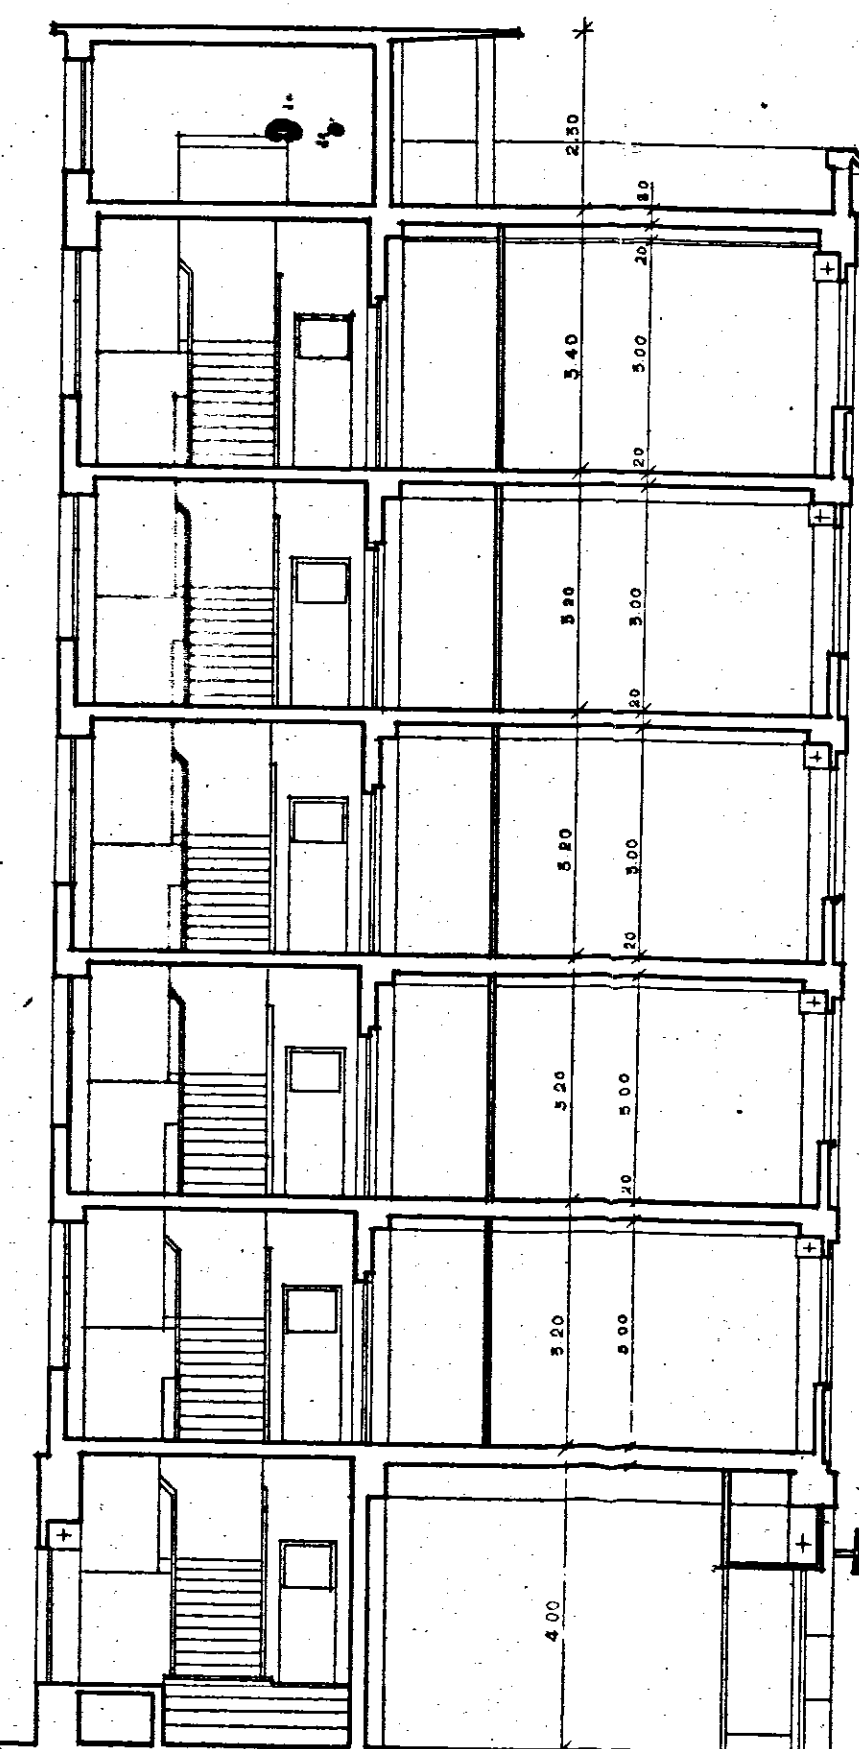

- SEZIONE AB -

ISTITUTO CASE POPOLARI - BRINDISI -		REP. 204
INA CASA		PROT. 2829
	- PROGETTO EDIFICIO QUARTIERE	DATA luglio 1952
	COMMENDA -	REV.
	- RETROPROSPETTO E SEZIONE AB -	SCALA 1:100
STUDIO ARCH. GASTANI MI. NUC. - ROMA VIA DELLE FORNACE, 109 - TEL. 536481		