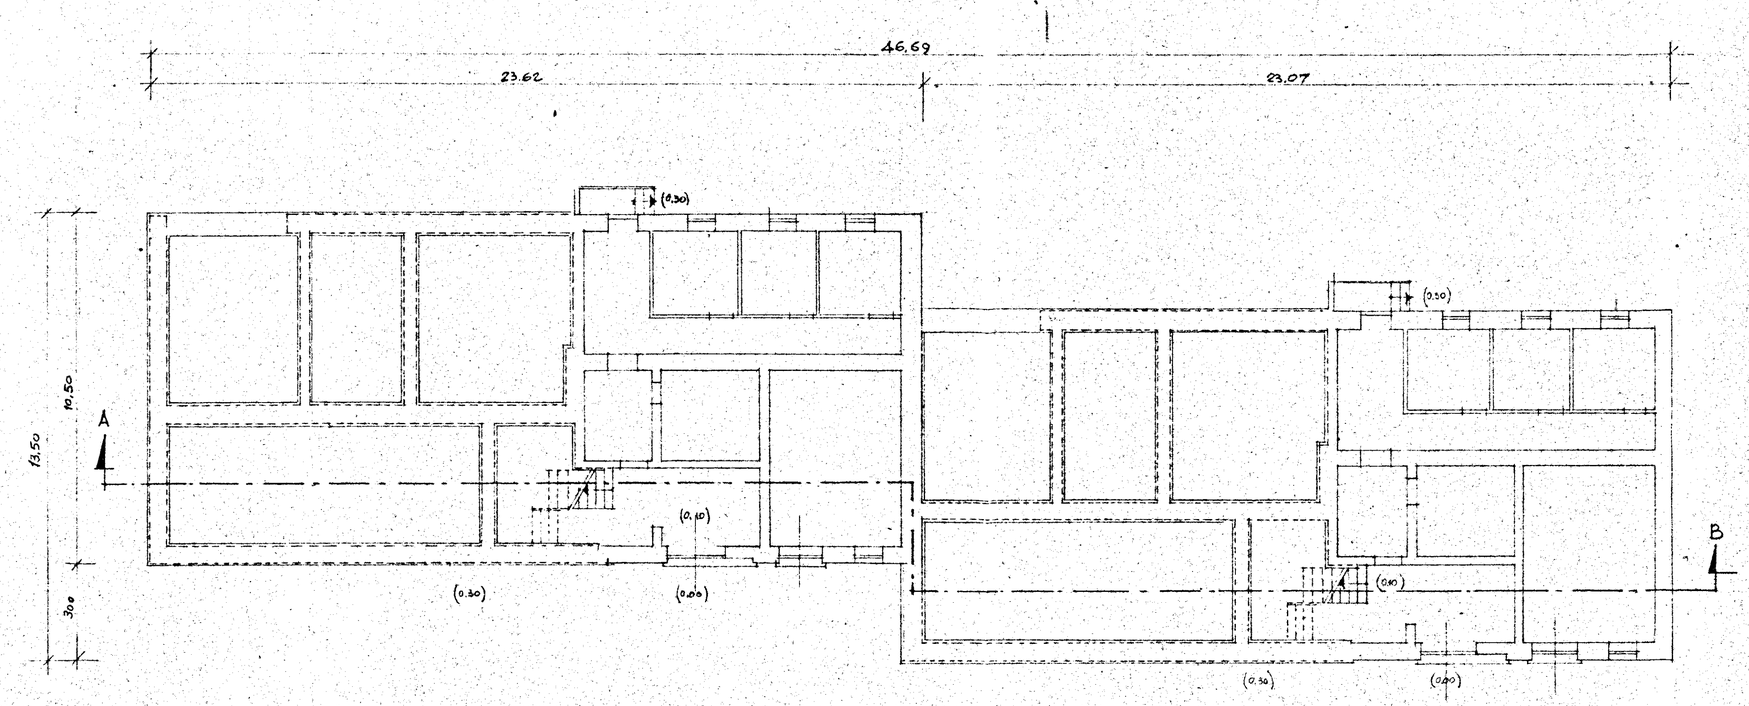


| | | |
|---|---|---|
| GESTIONE INA CASA 2° SETTENNIO | GRUPPO ARCH. SPACCARELLI - A. RACCIU - BRUNO - TAVOLETTI - C. RACCIU | |
| case in MESAGNE | ed. D<br>n° 17.18.19.20 | DIS N° 6957<br>TAV. 1<br>SERIE E43 |
| STAZIONE APP. I.A.C.P. BRINDISI | PIANO TERRENO RAPP. 1:100 | ROMA 7 DICEMBRE 1959 |