L'IMPRESA
Nicola Carfarelli

IL DIRETTORE DEI LAVORI

CASE POPOLARI IN FASANO - Pal. A -
esec. 54-55
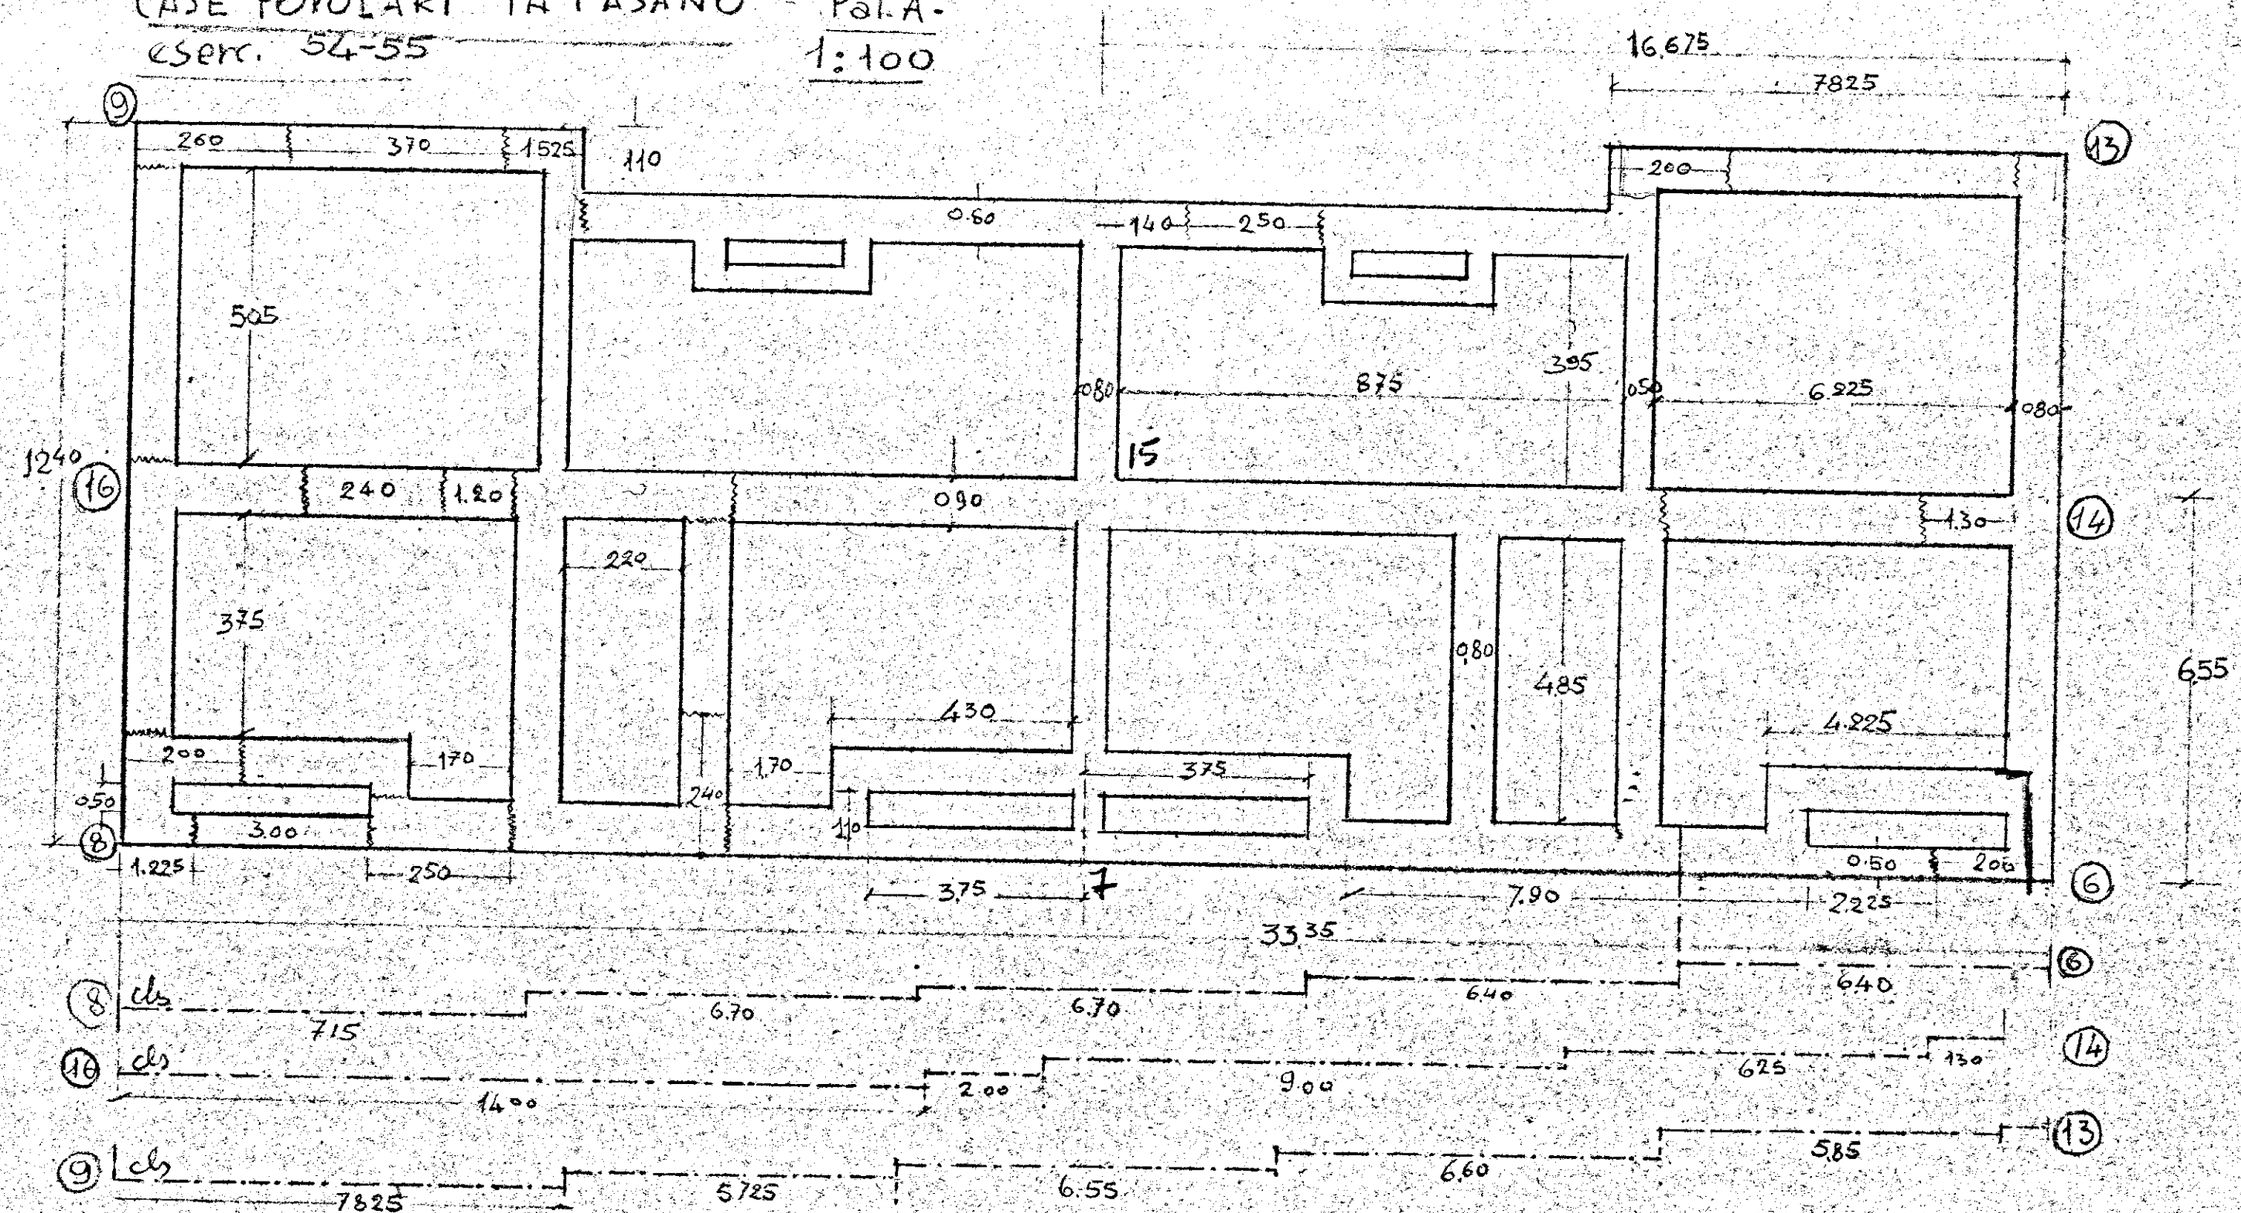
1:100