


CASE POPOLARI IN FASANO - LOTTO 6°

PALAZZINE GRANDE E PICCOLA

SCHEMA IMPIANTO APRIPORTONE

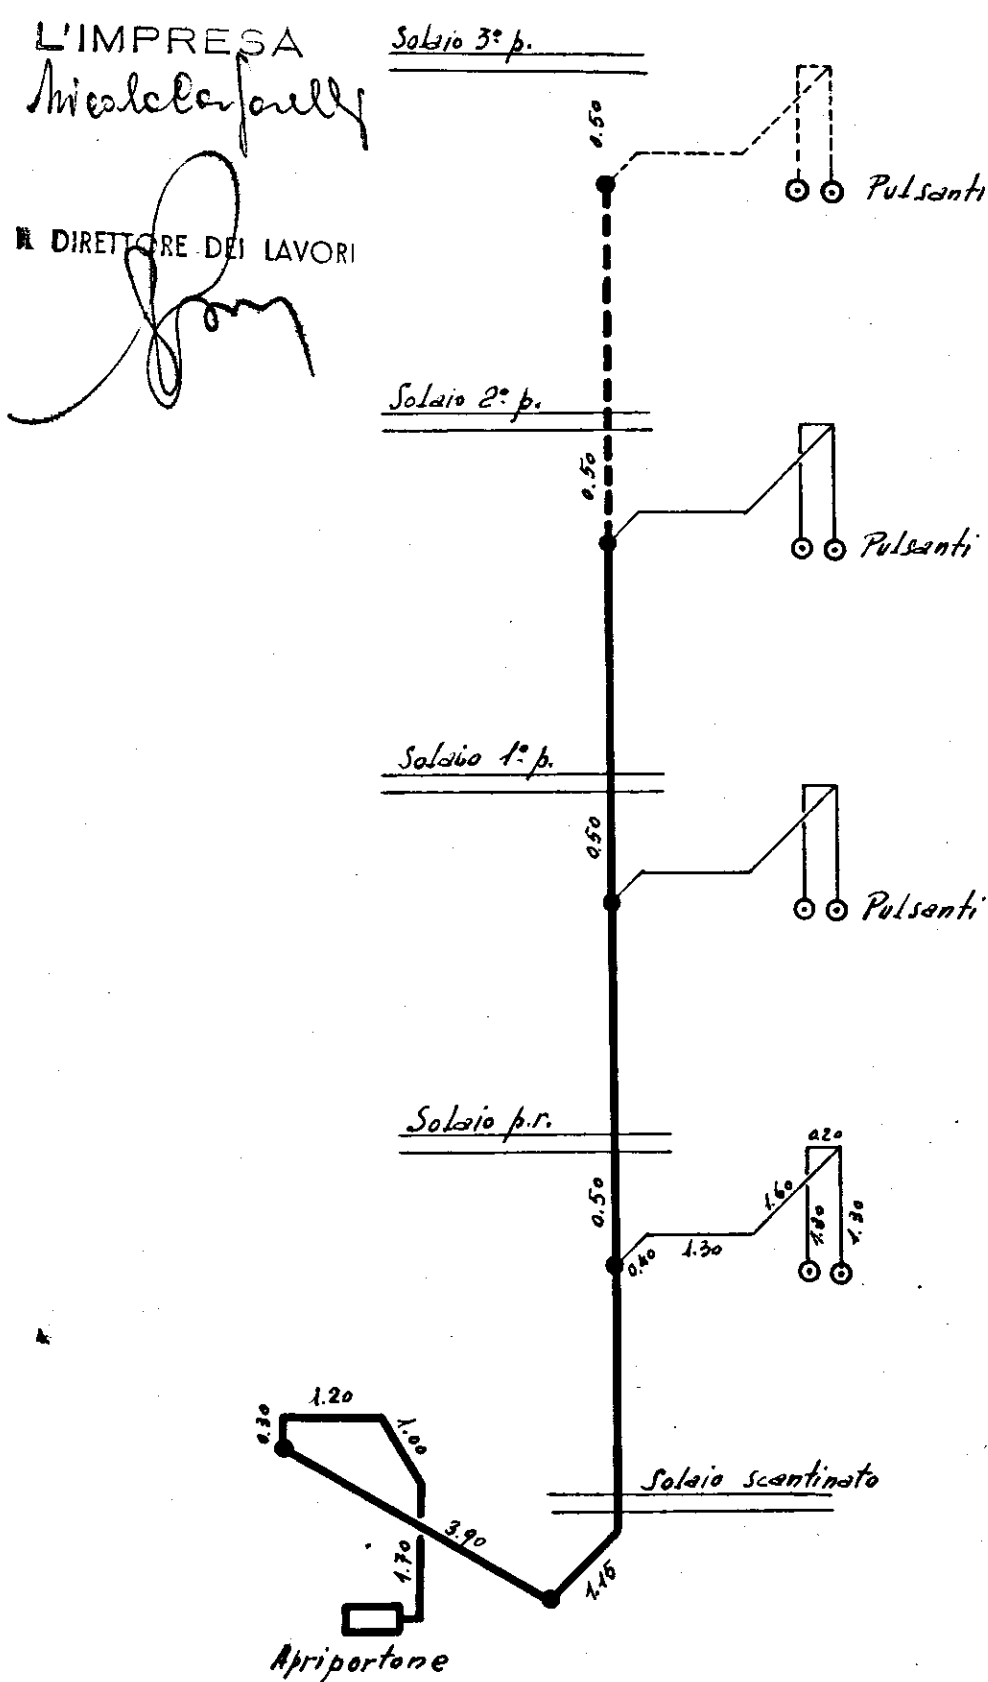


N.B. - La parte tratteggiata vale solo per la Palazzina piccola

CASE POPOLARI IN FASANO - LOTTO 6°

PALAZZINE GRANDE E PICCOLA

COLONNA MONTANTE LUCE

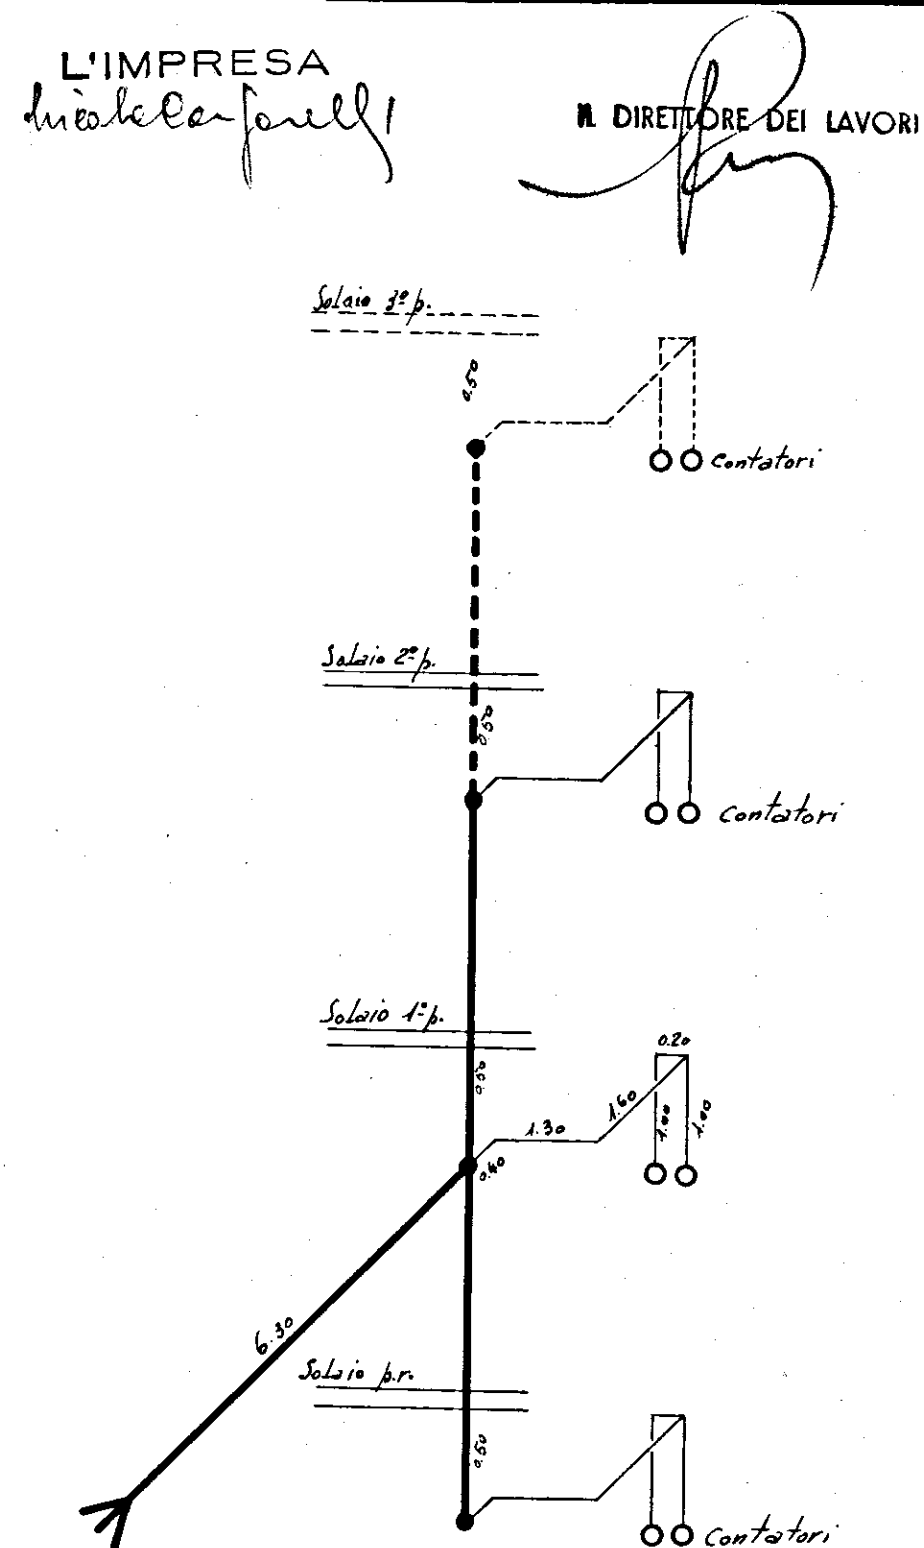


N.B. - La parte tratteggiata vale solo per la Palazzina piccola

CASE POPOLARI IN FASANO - LOTTO 6°

PALAZZINE GRANDE E PICCOLA

SCHEMA IMPIANTO SUONERIA

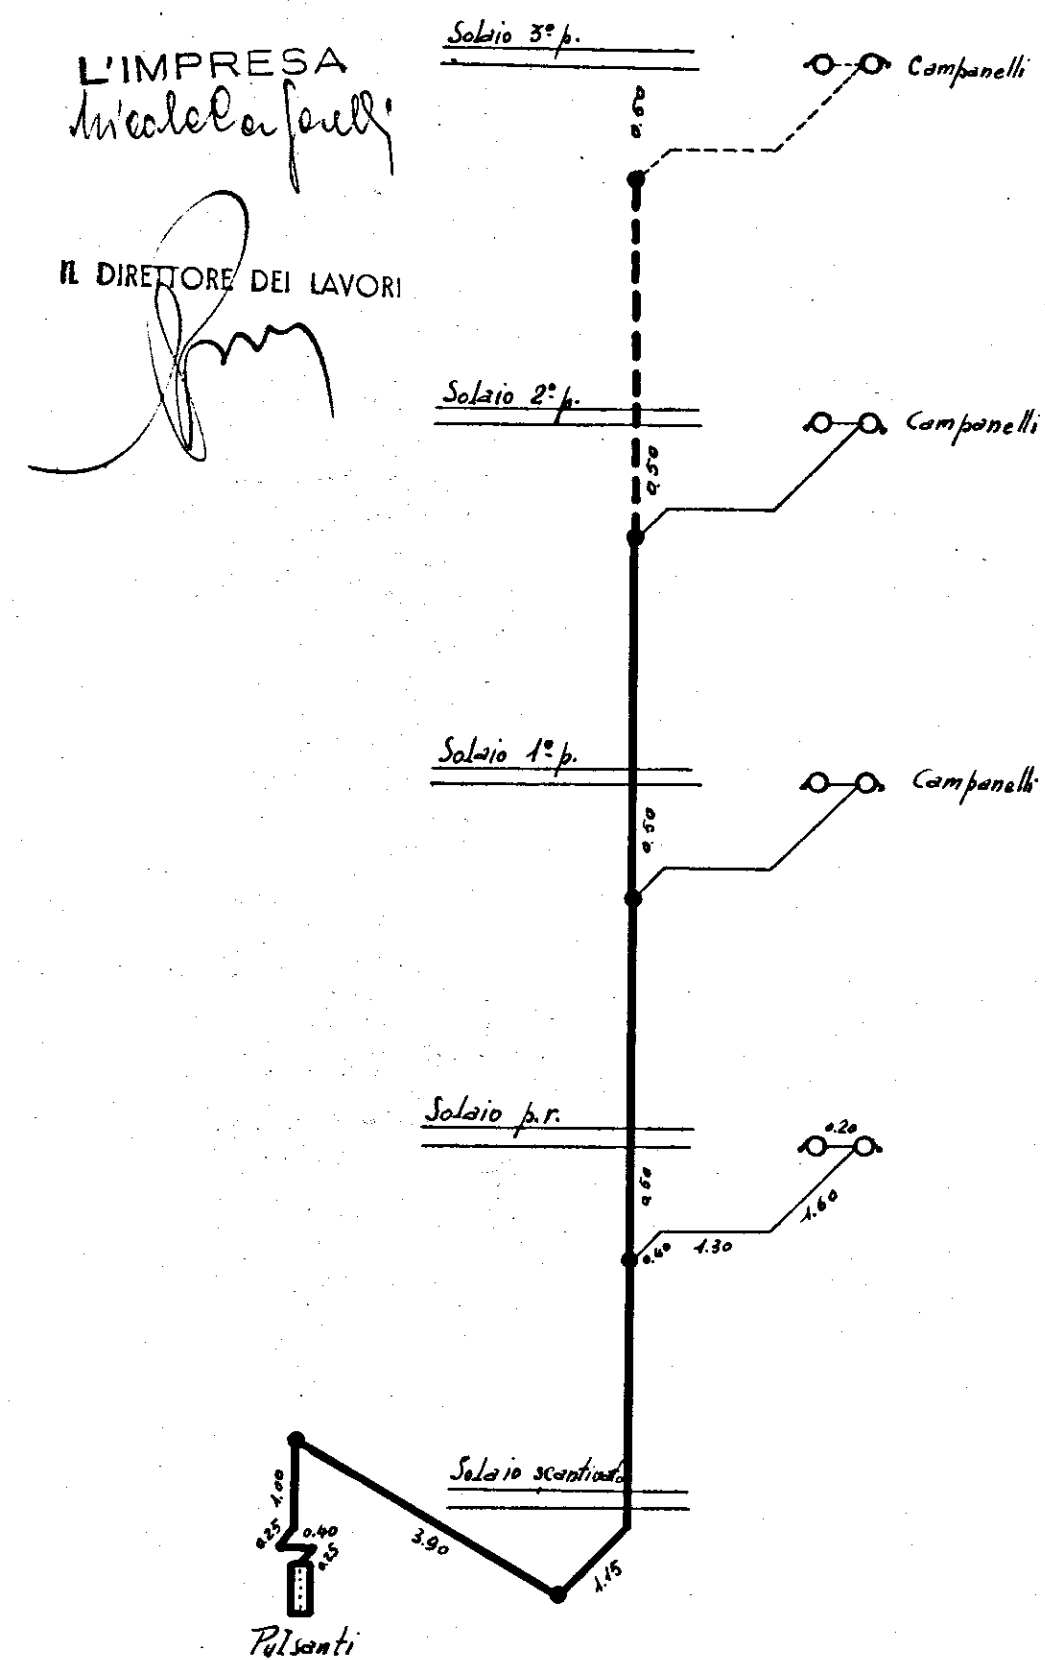

N.B. - La parte tratteggiata vale solo per la Palazzina piccola