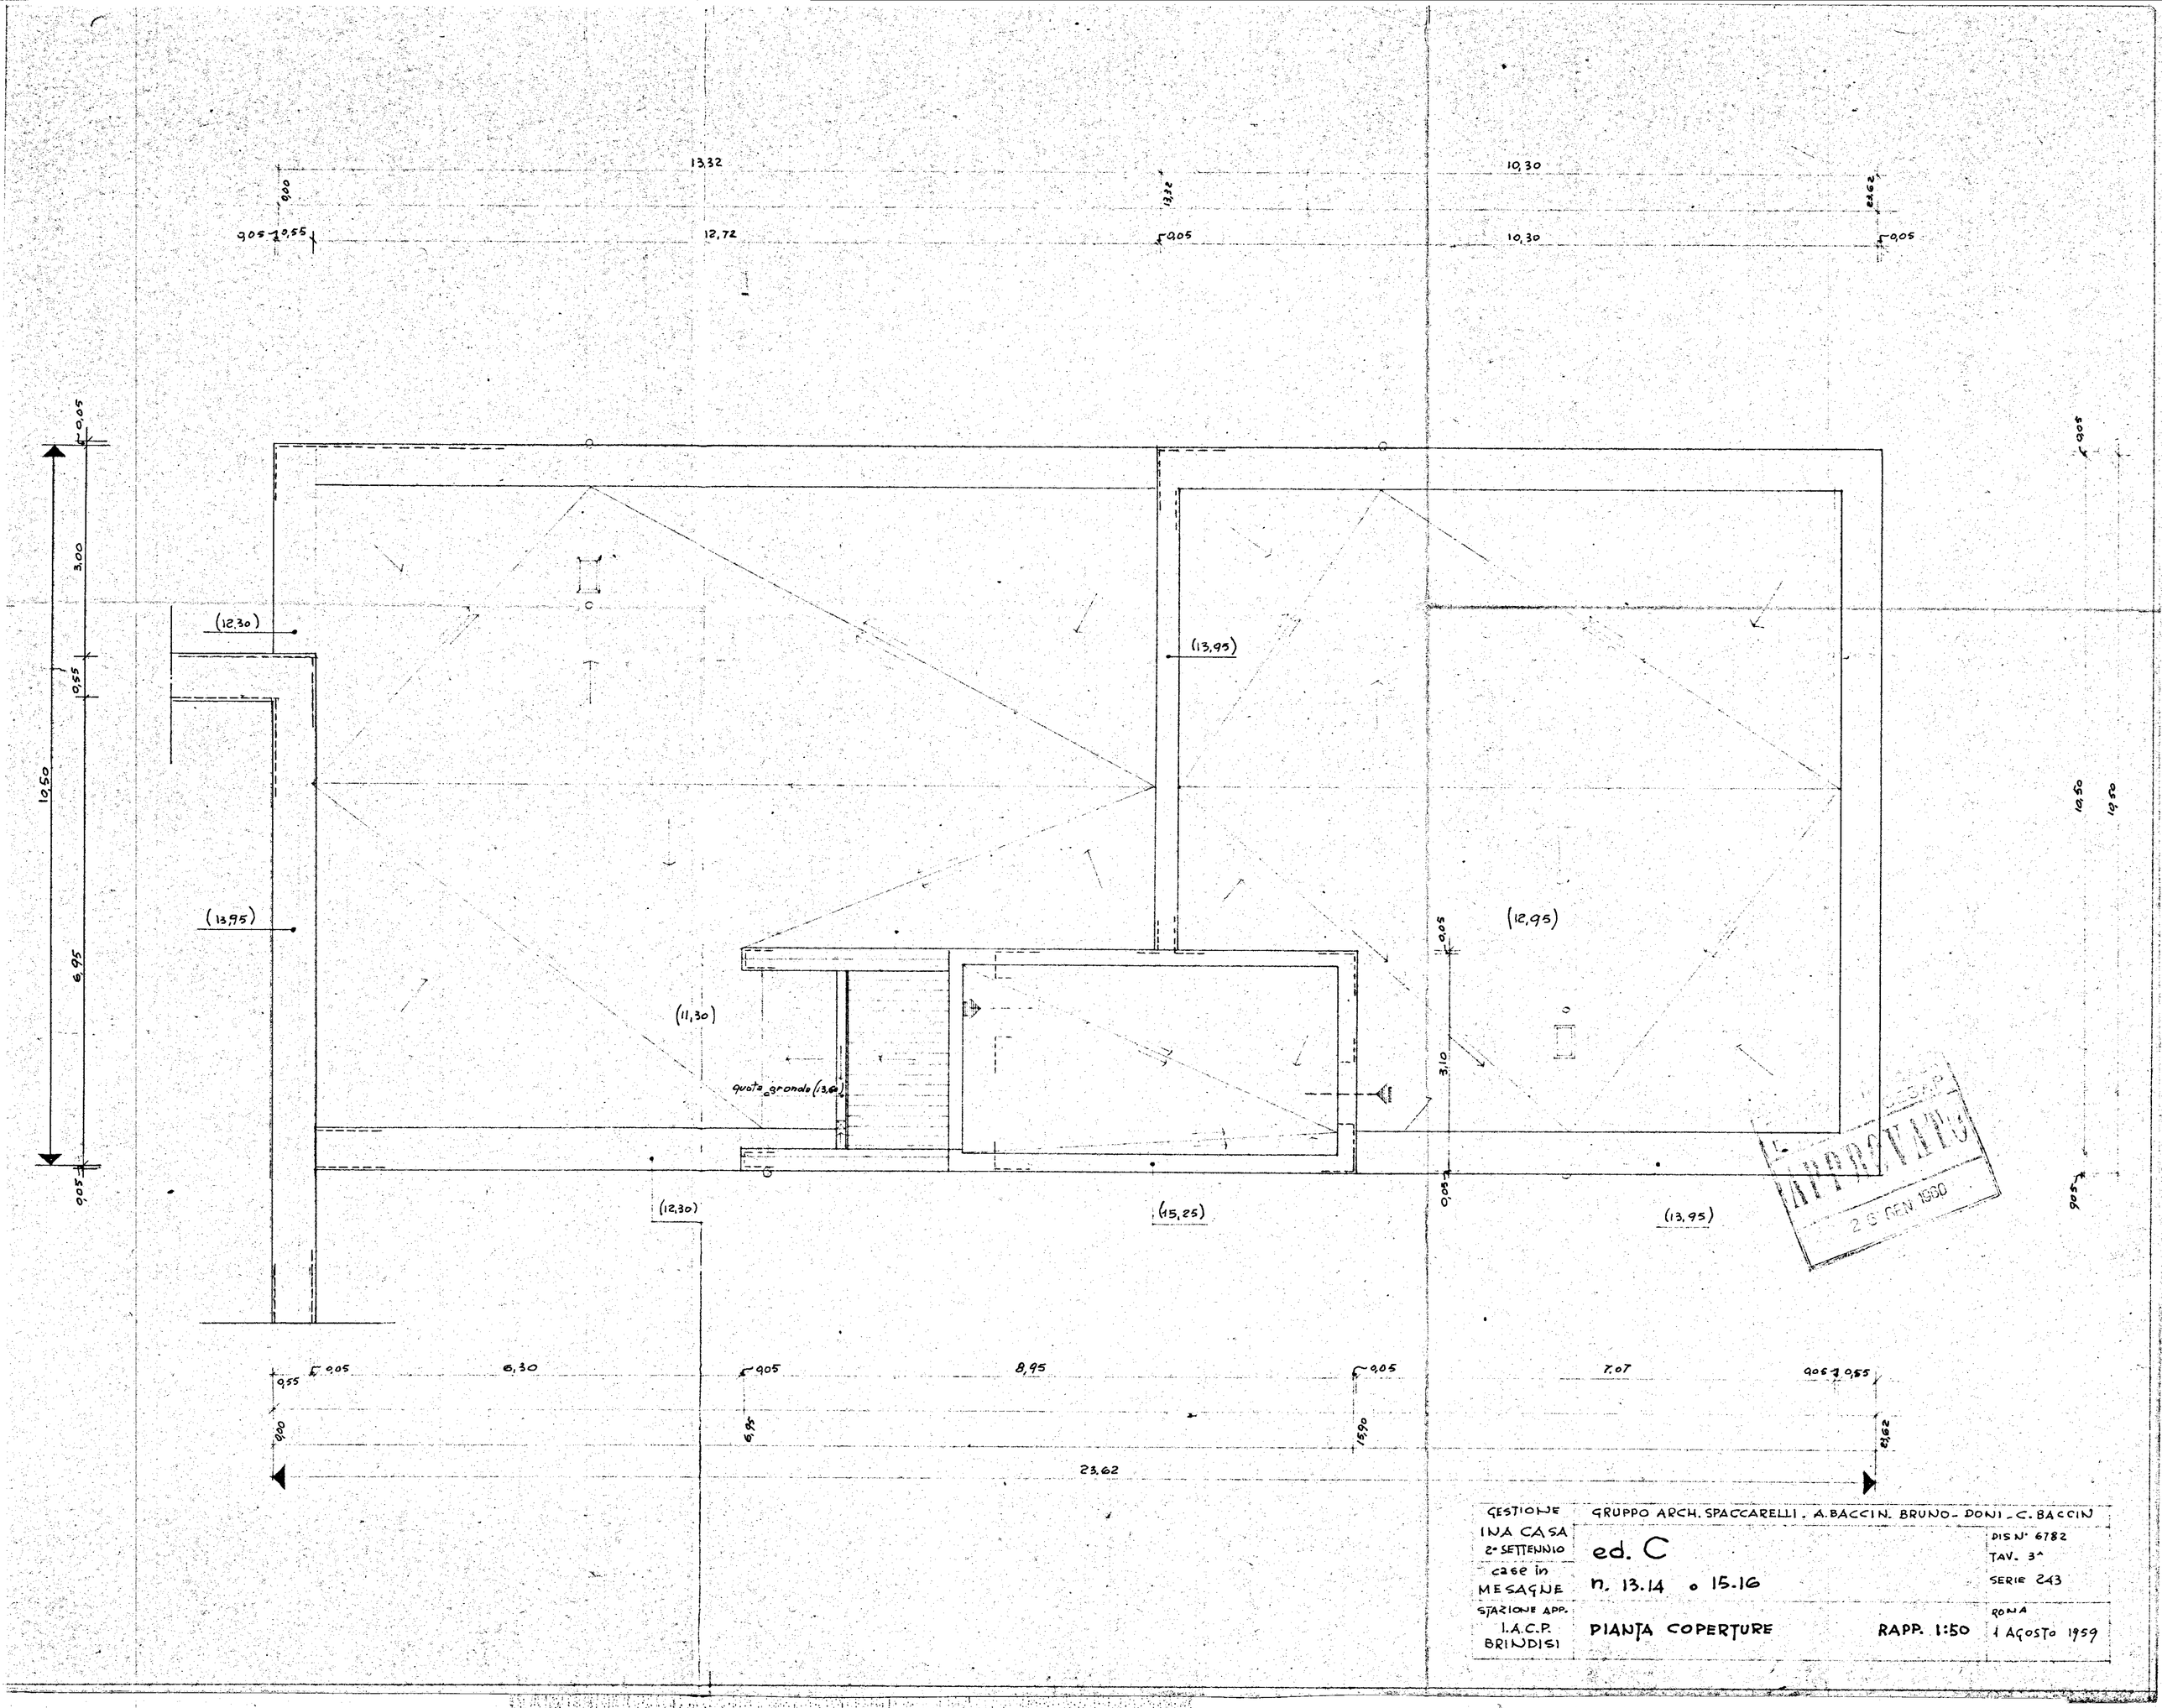

GESTIONE INA CASA 2° SETTENNIO	GRUPPO ARCH. SPACCARELLI . A. BACCIN. BRUNO - DONI - C. BACCIN	DIS N° 6782
case in MESAGNE	ed. C n. 13.14 e 15.16	TAV. 3ª SERIE 243
STAZIONE APP. I.A.C.P. BRINDISI	PIANTA COPERTURE — RAPP. 1:50	ROMA 1 AGOSTO 1959