Progetto esecutivo delle unità edilizie in Ostuni.

Progettisti:
Capo Gruppo Arch. V. della Sala.
Ing. L. d'Ettorre.
Ing. M. della Sala.
Ing. G. Rigotti.

cellula tipo. vani 3+2 unità trilobata.

TAV. 4
scala 1:20

piano incremento occupazione operai
costruzione di case per lavoratori 8° settennio
stazione appaltante I.N.C.P. BRINDISI.

Sviluppo cinematico finito in copertura vano scala

Intradosso rampe 8(2.40x1.10)
" finestrelli 1(P.t.)+2
2
1(Ricent. 4.20)+2

Intradosso ultimi gradini 4.42 x 1.10
1.03 x 1.20

Muri terminali fino tetto
(0.18+0.51+0.20)x3.62
1.26x1.40
1.92x1.98
0.52x1.02
2.38x1.30
0.46x1.40
1.40x1.40

Id. facciata esterna
(1.74+0.19+0.61+2.20+
+3.59)x1.10
2.47x1.05
0.55x1.12
2.42x1.86

Solaio - Vedi disegno
Muretti perimetro (fianco trilitico lunghezza 0.10) + intorno vano 0.02
1.07x1.15
Correditi: (1.32+0.18+0.57+2.08+
+3.59+2.42+0.55+
+1.15+0.10)x0.10+0.15
+ fondo 0.97 x incl.
+ intorno vano finestrelle
+ intorno vani trilitici lungo facciate fin trilitti
+ intorno trilitti
+ aggetti intorno ed parapetti tutti intorno
duretto-lunst. da 10
(0.18+0.57+2.08+0.55)x0.30
2.42 x 0.57+2.06 / 2
0.57x2.06
1.15x2.06
duretto. continua esistente
tagliati - vedi
duretto. ~~esistente~~ tenetti

Gettonata - ringhiere H=1.10
2.17+0.57+2.40+0.55+
+2.40+0.55+2.40+0.55+
+2.40+0.55+2.40+0.55
+2.70
NB: 7 tubi 0.50 x 10.00
trilitti Arcelli Interna
7(1.60x2.20)
Perimetro 2(4.98x2.28)

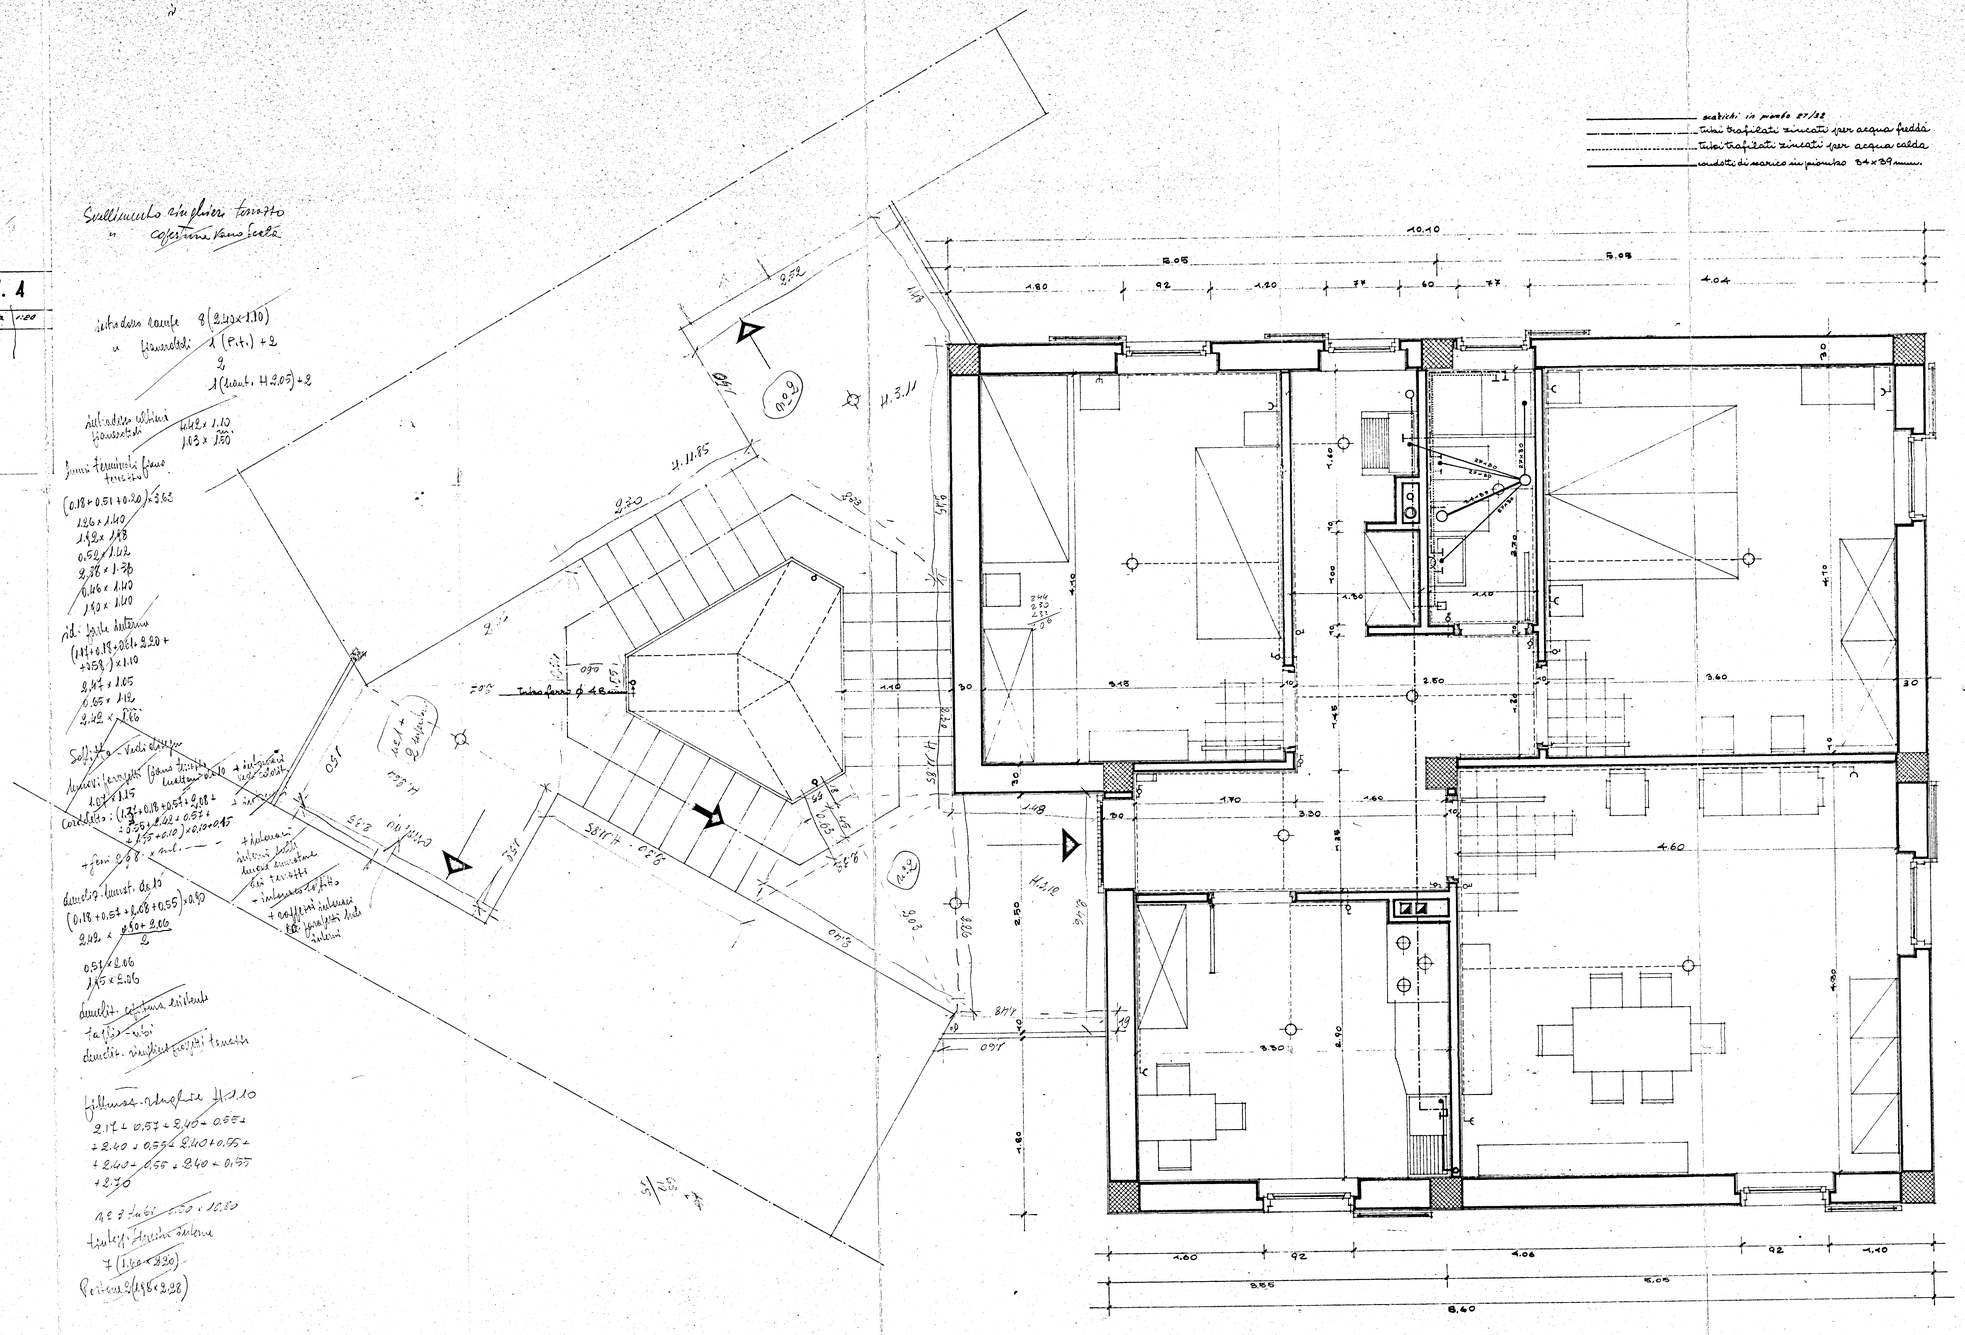

scarichi in piombo ø 7/12
tubi trafilati zincati per acqua fredda
tubi trafilati zincati per acqua calda
condotti di manico in piombo 24x29 mmm.