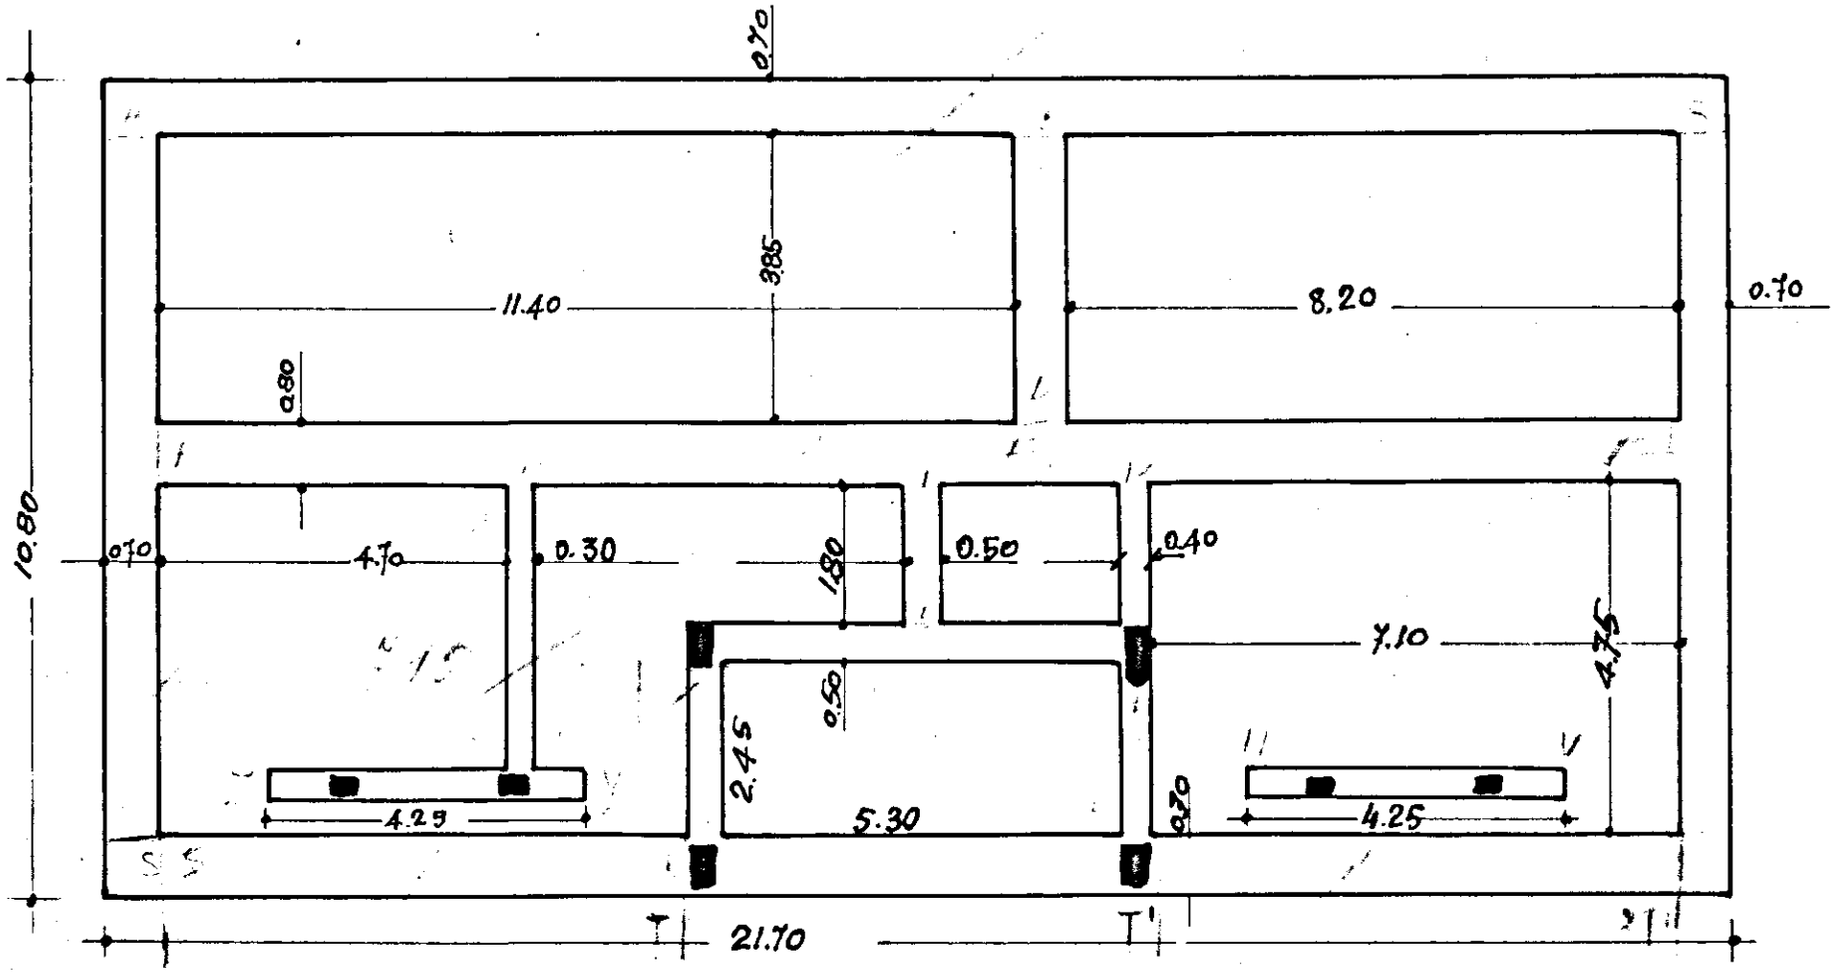

CASE POPOLARI - ORIA

Pianta travi di fondazione - Scala 1:100