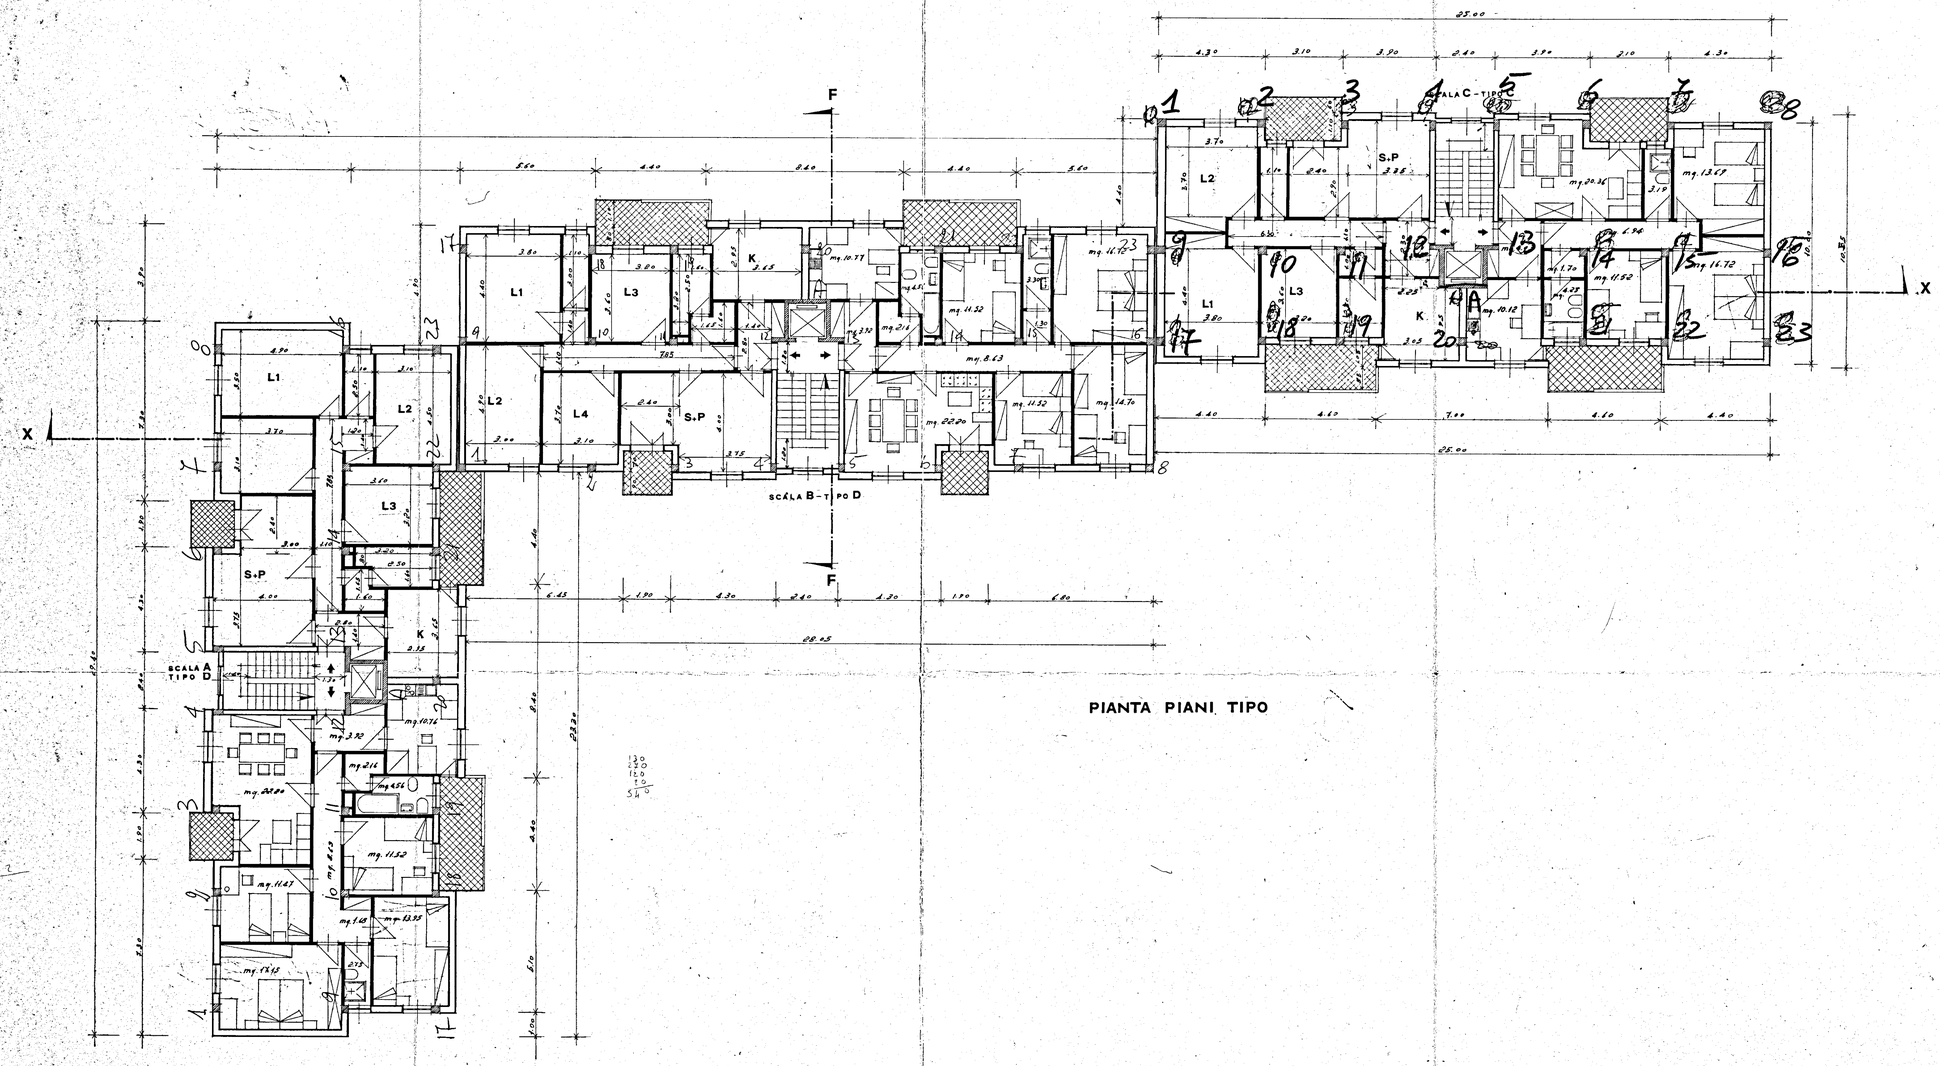

PIANTA PIANI TIPO

1:50

SCALA A

ingresso	mq. 3.92
disimpegni	" 12.47
bagno	" 4.56
W.C.	" 2.75
cucina	" 10.76
pranzo-salotto	" 22.20
letto n°1	" 17.15
letto " 2	" 13.95
letto " 3	" 11.52
letto " 4	" 11.47
armadi	" 1.23
SOMMANO mq	112.00

SCALA B

ingresso	mq. 3.92
disimpegni	" 12.09
bagno	" 4.56
W.C.	" 3.30
cucina	" 10.77
pranzo-salotto	" 22.20
letto n°1	" 16.72
letto " 2	" 14.70
letto " 3	" 11.52
letto " 4	" 11.52
armadi	" 0.70
SOMMANO mq	112.00

SCALA C

ingresso	mq. 4.03
disimpegni	" 8.44
bagno	" 4.25
W.C.	" 3.19
cucina	" 10.12
pranzo-salotto	" 20.36
letto n°1	" 16.72
letto " 2	" 13.69
letto n.3	" 11.52
letto " 4	" /
armadi	" 3.48
SOMMANO mq	96.00

GESTIONE CASE LAVORATORI (Legge 14-2-1963) — Intervento N° 1312 — stazione appaltante I.A.C.P.

QUARTIERE S. ELIA - BRINDISI

data / agg. / agg. / agg. / archivio — 7

lotto C — FABBRICATO ARTICOLATO

PIANTA PIANO TIPO 1:100

note

EDILIZIA	Ing. G. Angelini	STRUTTURE-C	Ing. E. Piro		
EDILIZIA	Ing. M. Bolognese	IMPIANTI	Ing. P. Fabretti		
EDILIZIA	Ing. U. Lonoce	PROGRAMMAZ.	Ing. A. Maldari		
EDILIZIA	Ing. F. Perretti	PROGRAMMAZ.	Ing. L. Poli		
EDILIZIA	Ing. L. Poli	PROGRAMMAZ.	Ing. E. Romanazzi		
EDILIZIA	Ar. E.P. Spatelli	COORDINATORE	Ing. A. Maldari		
EDILIZIA	Ar. G. Pinto	DIREZIONE LL.	I.A.C.P.	Lastrella	Visto
STRUTTURE-C	Ing. F. D'Alonzo				