

ISTITUTO AUTONOMO CASE POPOLARI
PER LA PROVINCIA DI BRINDISI


CASE PER LAVORATORI
AGRICOLI DIPENDENTI
IN ORIA

SCHEMA DEI VOLUMI

Scala 1:200

Aut. Gen. 1970

PIANTA MURATURE

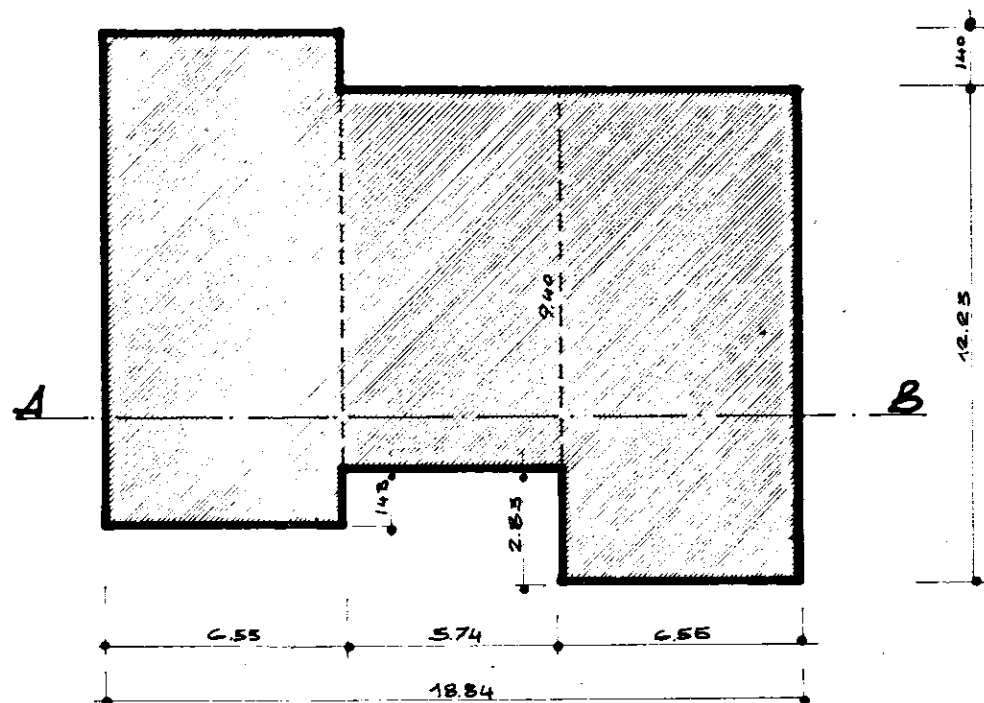

SEZIONE A-B

