



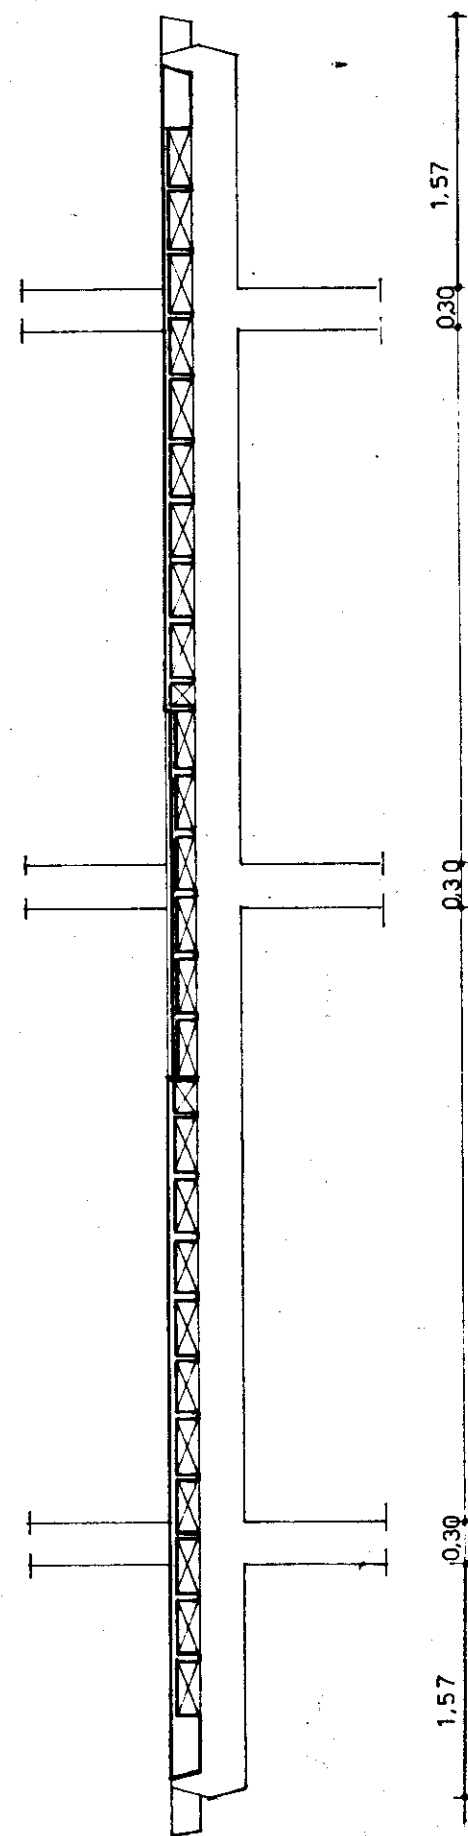


Sezione B - B


11.54

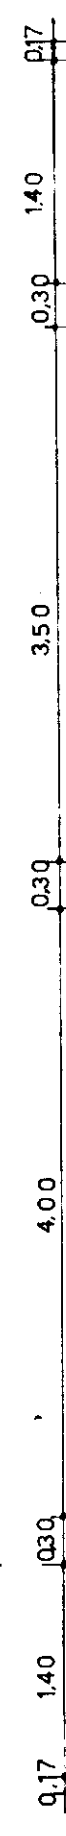

Sezione C - C

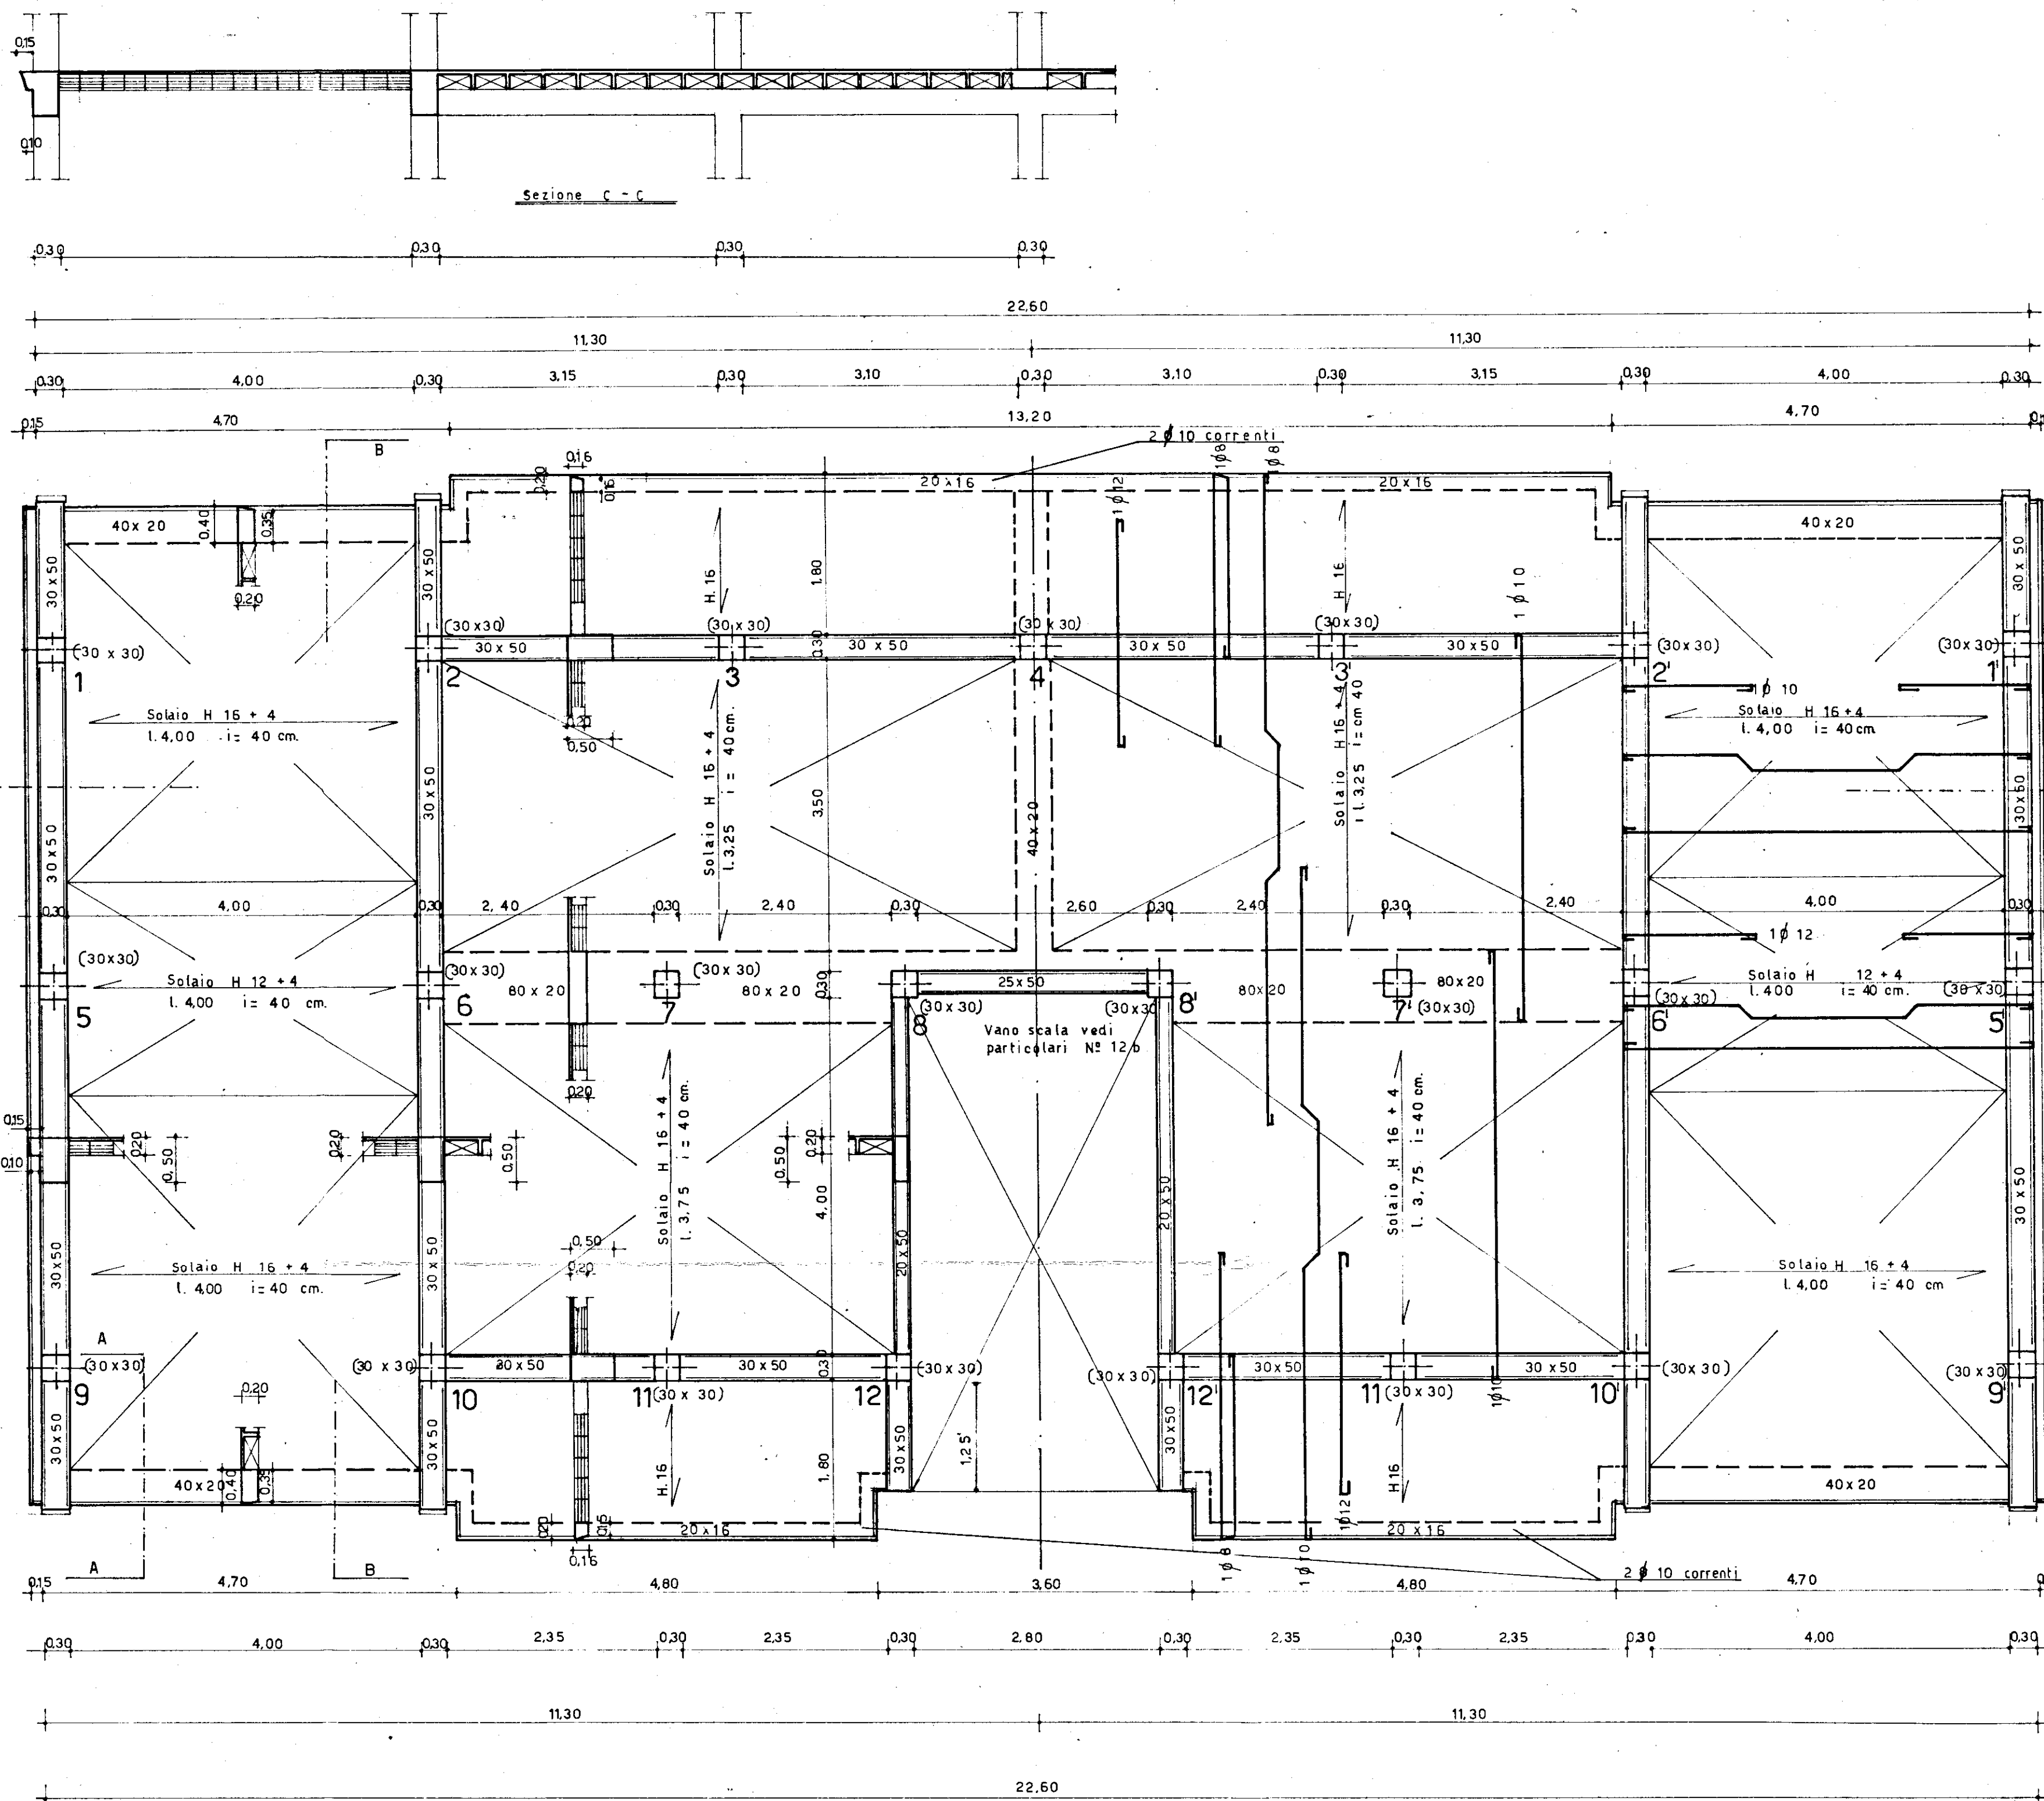

NB: Nelle zone di attacco ad altre palazzine il marcapiano viene eliminato

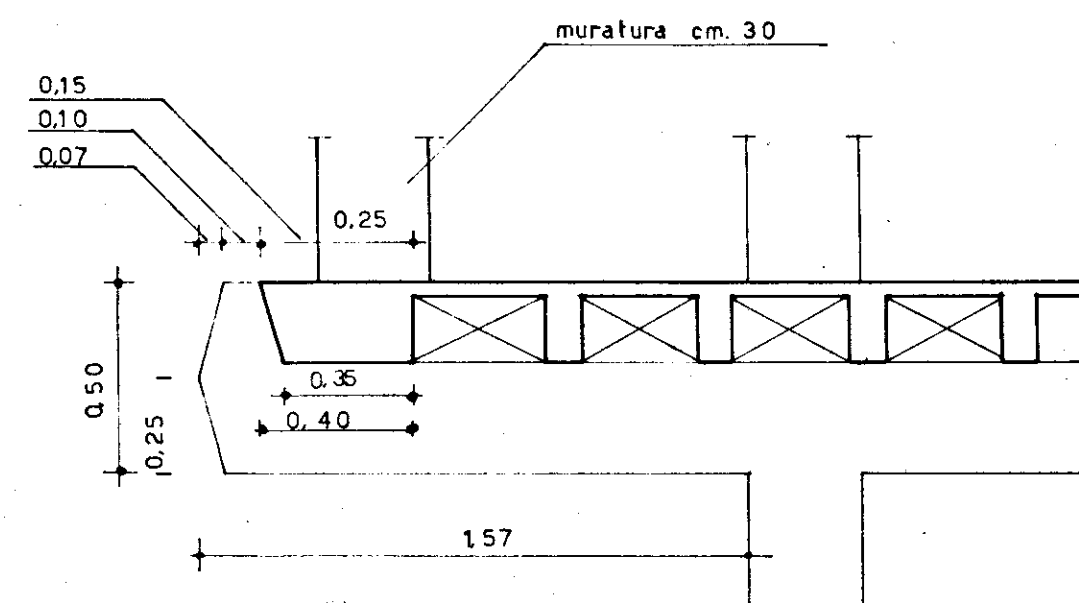

Sezione A - A rapp. 1:20

con 3w 720 m² / m²
Tondini A 4 50 60
6-228-223 Kg. cm²

GESTIONE CASE LAVORATORI (legge 14.2.1963 n° 60)		INTERVENTO n° 82		STAZIONE APPALTANTE: I. A. C. P.	
RIONE COMMENDA - BRINDISI - EDILIZIA SOVVENZIONATA AREA A PALAZZINA TIPO B				data	agg.
				8	
PIANTA CARPENTERIA 3° SOLAIO RAPP.1:50-1:20				archivio	
Dott.ing. L. POTI	EDILIZIA	visto	note		
Dott.ing. N. VIVARELLI SCARASCIA	IMPIANTI				
Dott.ing. G. CASANOVA	STRUTTURE				
Dott.ing. A. MALDARI	PROGRAMMAZIONE				
DIREZIONE LAVORI		I. A. C. P.		controllo	visto