



N.B.: TUTTE LE OPERE INDICATE NEI PRESENTI
DISEGNI RIENTRANO NEL FORFAIT. -


EDILIZIA	ECONOMICA	POPOLARE
BRINDISI	Fabbricato Sociale Coop.va S. MICHELE 72 ZONA 4 Lotto 1	PIANO DI ZONA della 167 quartiere SANT'ELIA
Particolari	centrale termica	rapp. 1:
progettista direttore lavori	dott. ing. GIUSEPPE MARASCO	TAV. N. 7

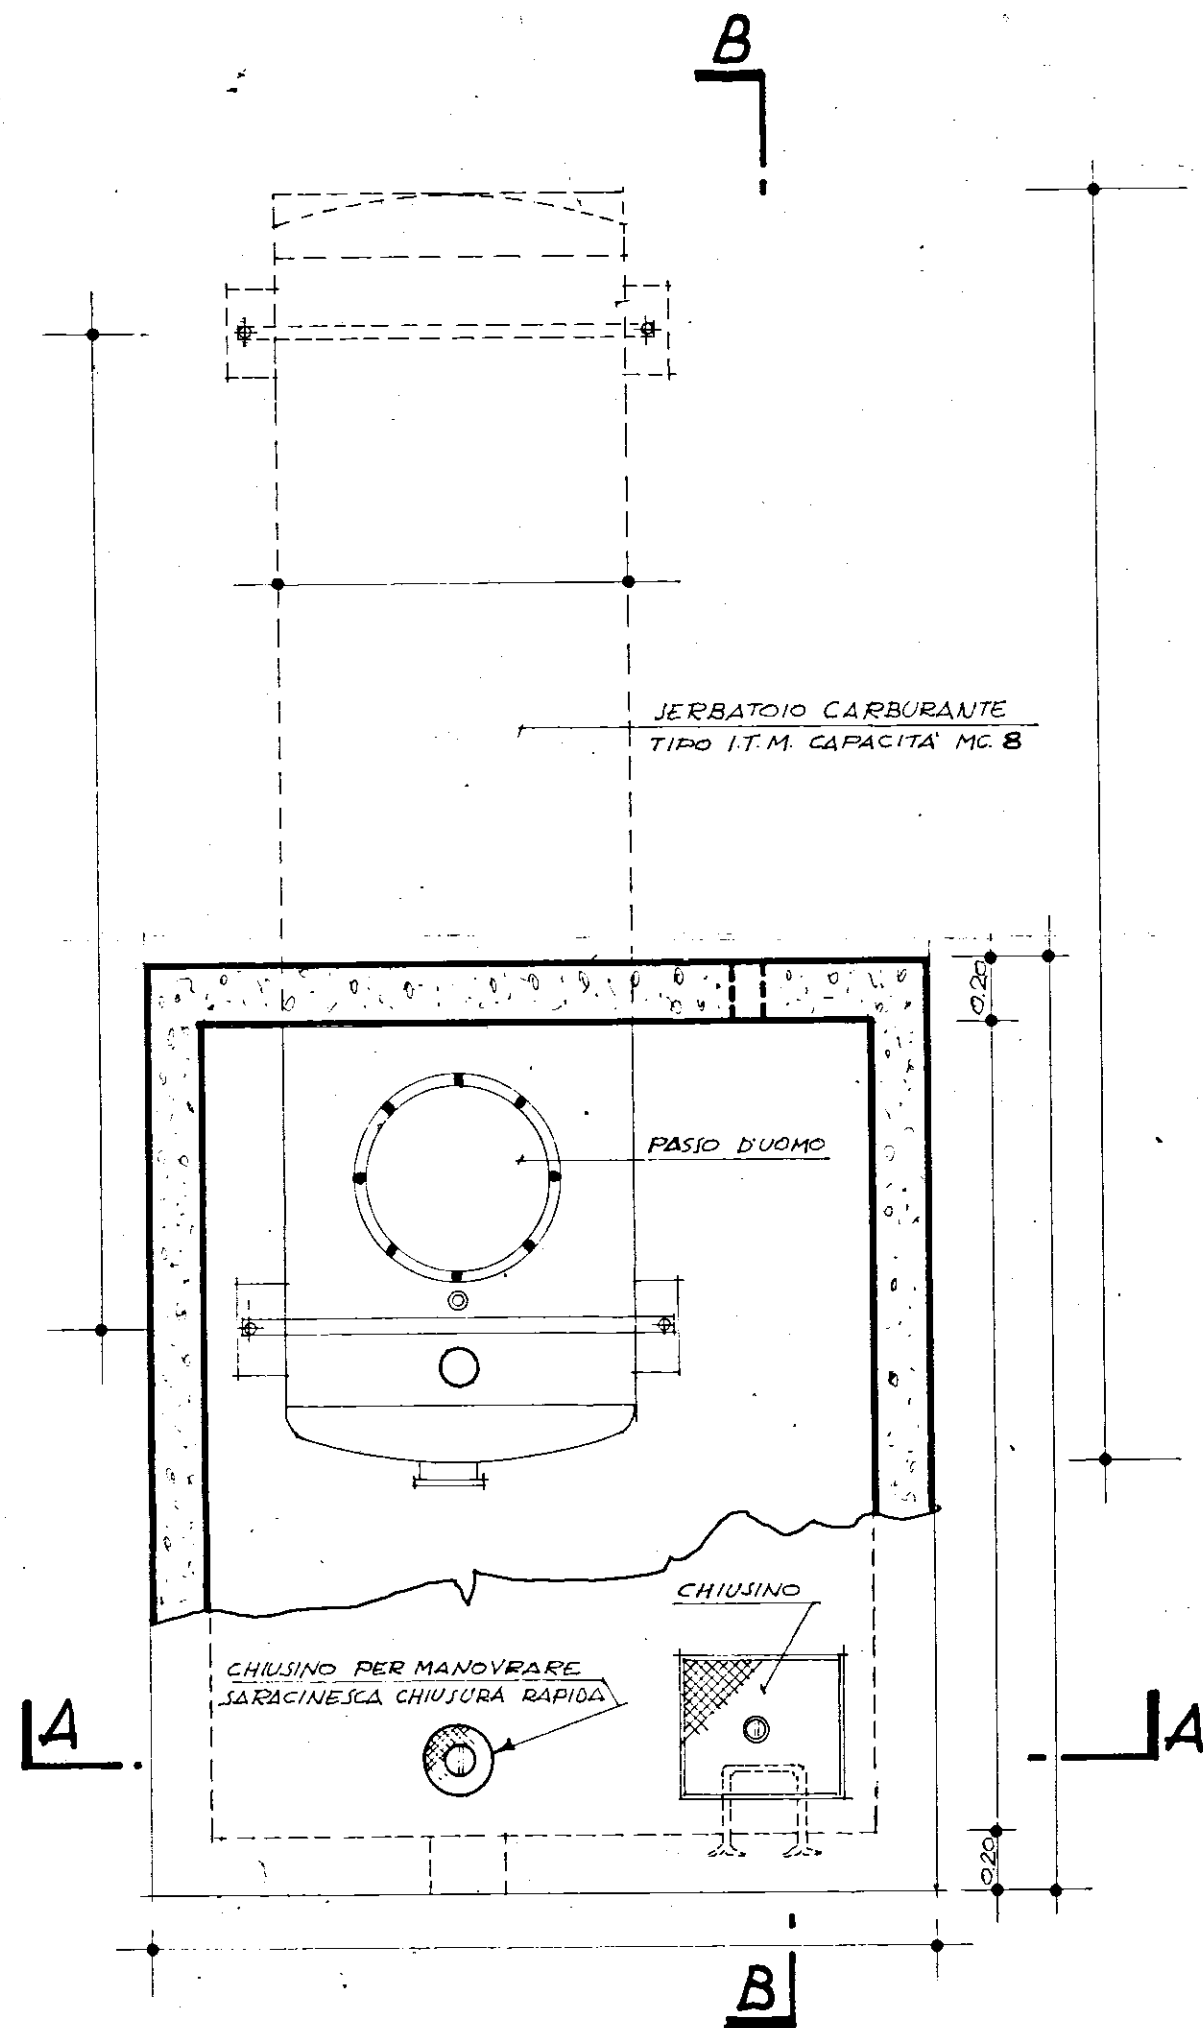


PIANTA SCALA 1:25

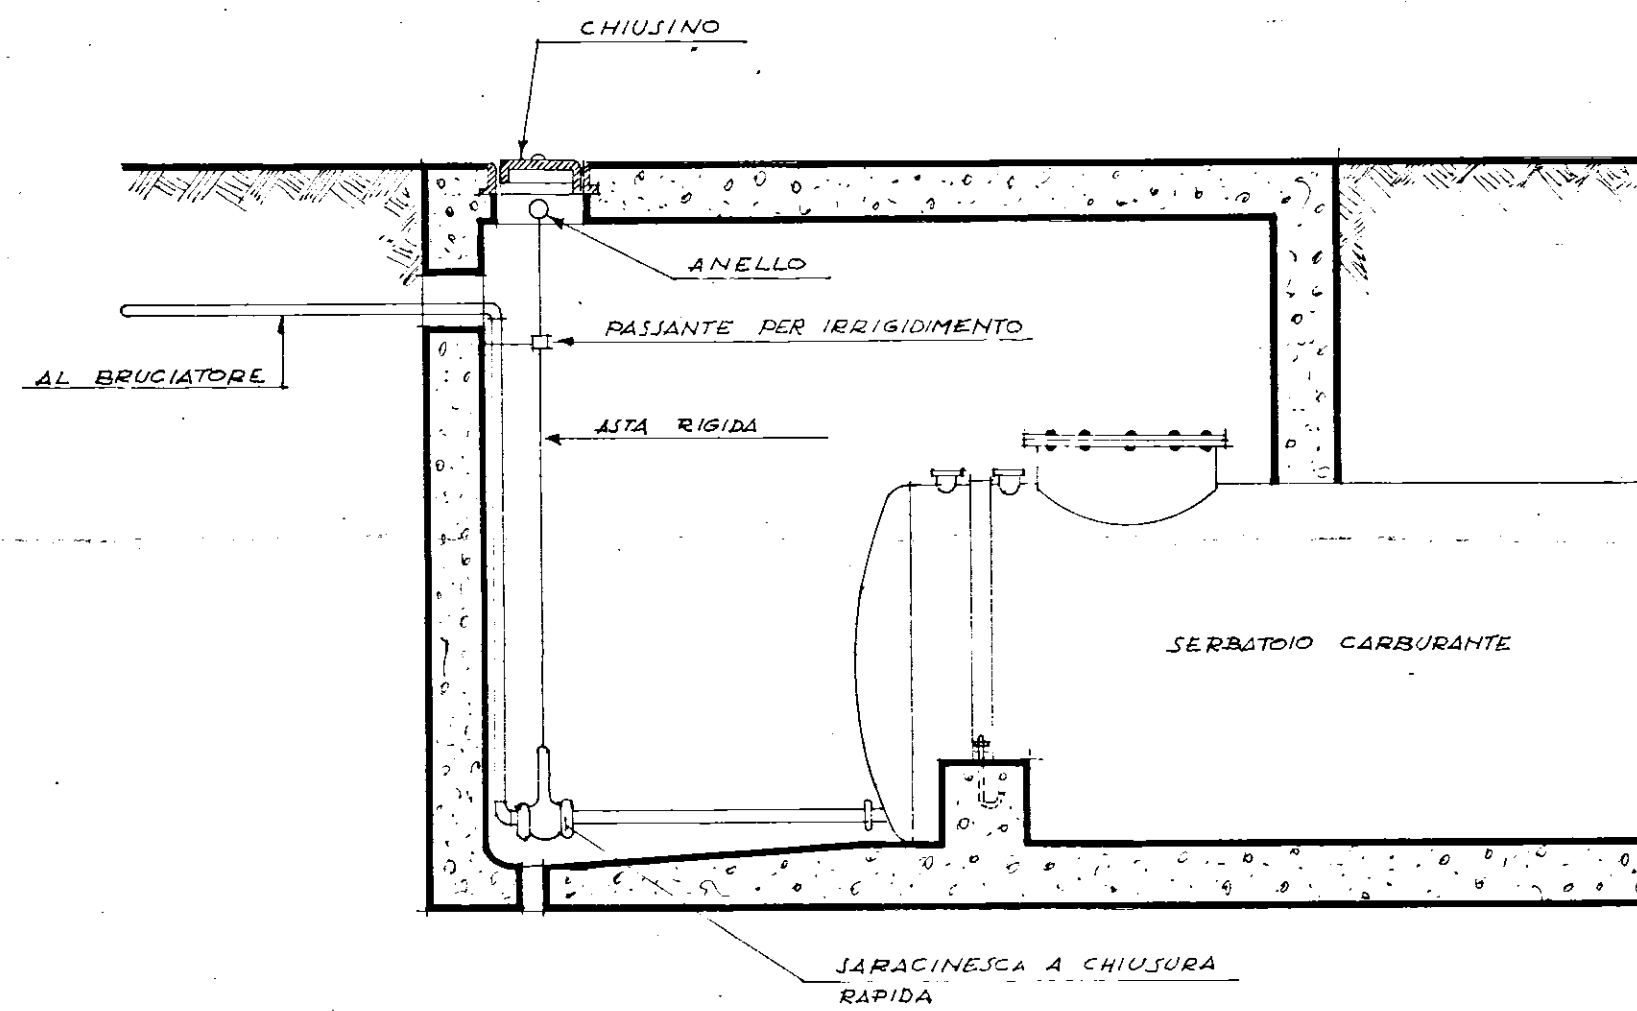


PARTICOLARE SARACINESCA A CHIUSURA RAPIDA

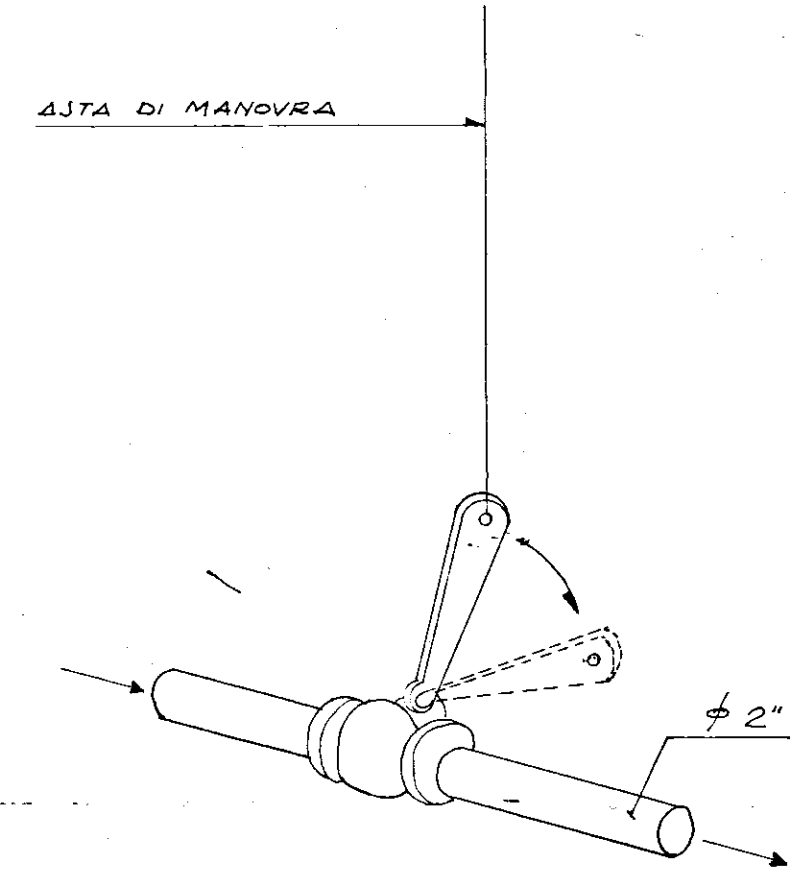


SARACINESCA A CHIUSURA RAPIDA
A LEVA TIPO PN 10 'RAIMONDI'

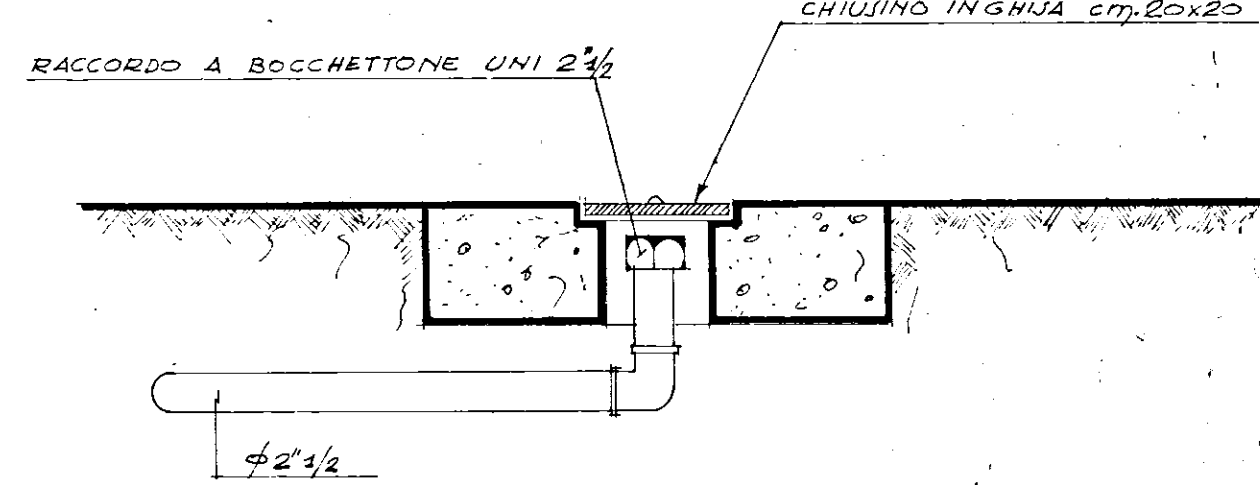


PARTICOLARE CARICO CARBURANTE
(NON IN SCALA)

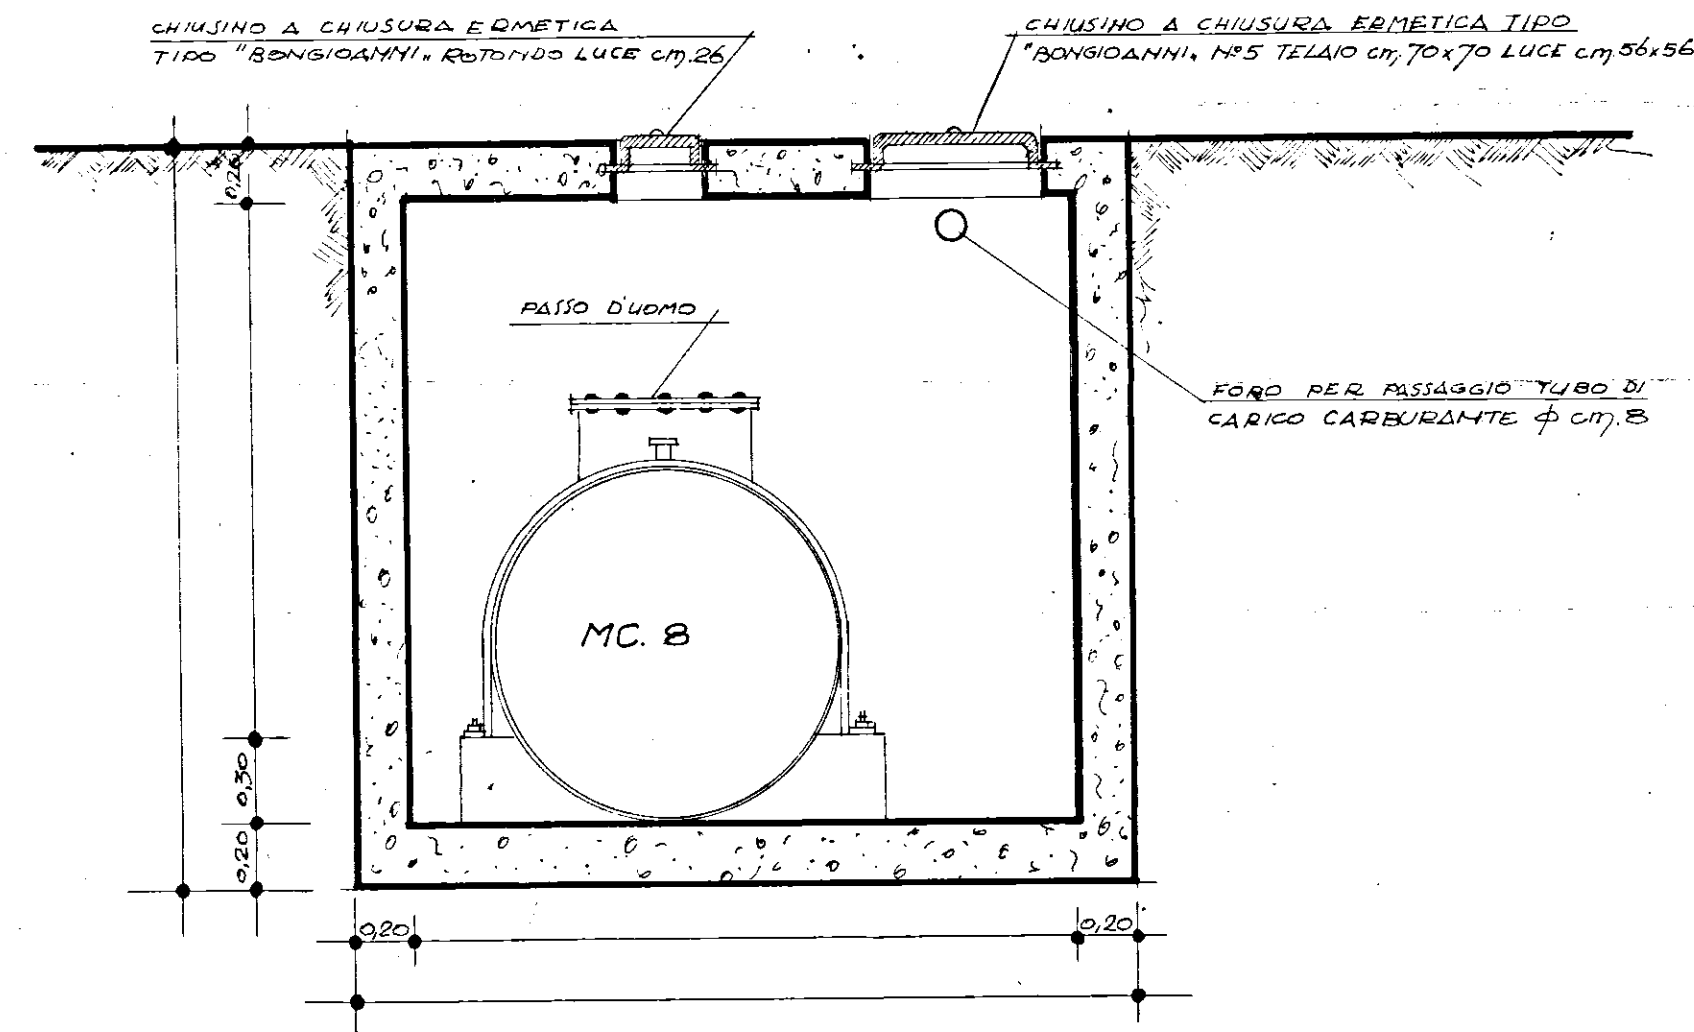

SEZIONE A-A SCALA 1:25

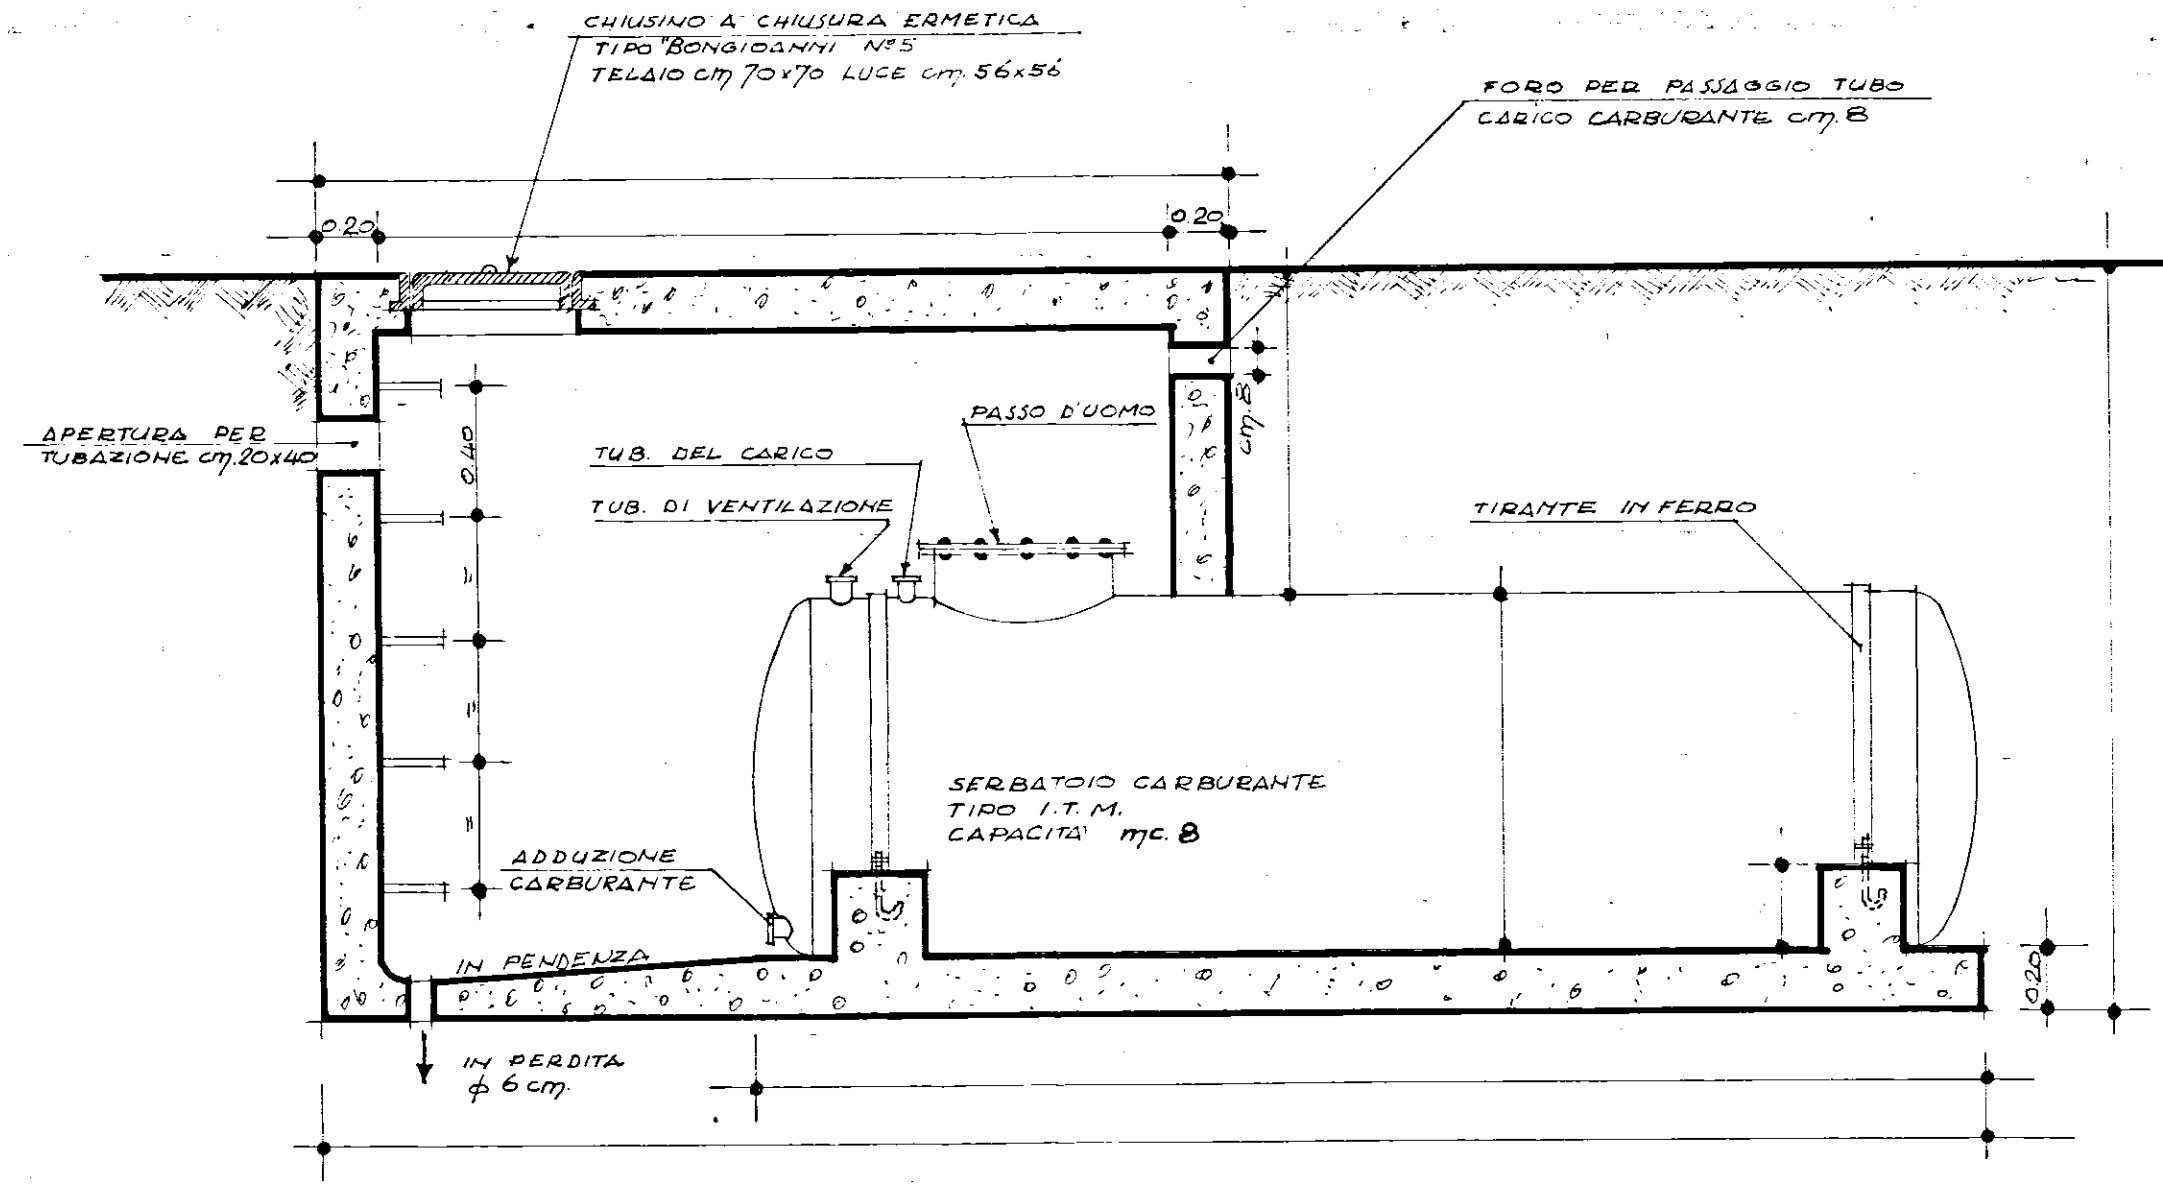

SEZIONE B-B SCALA 1:25

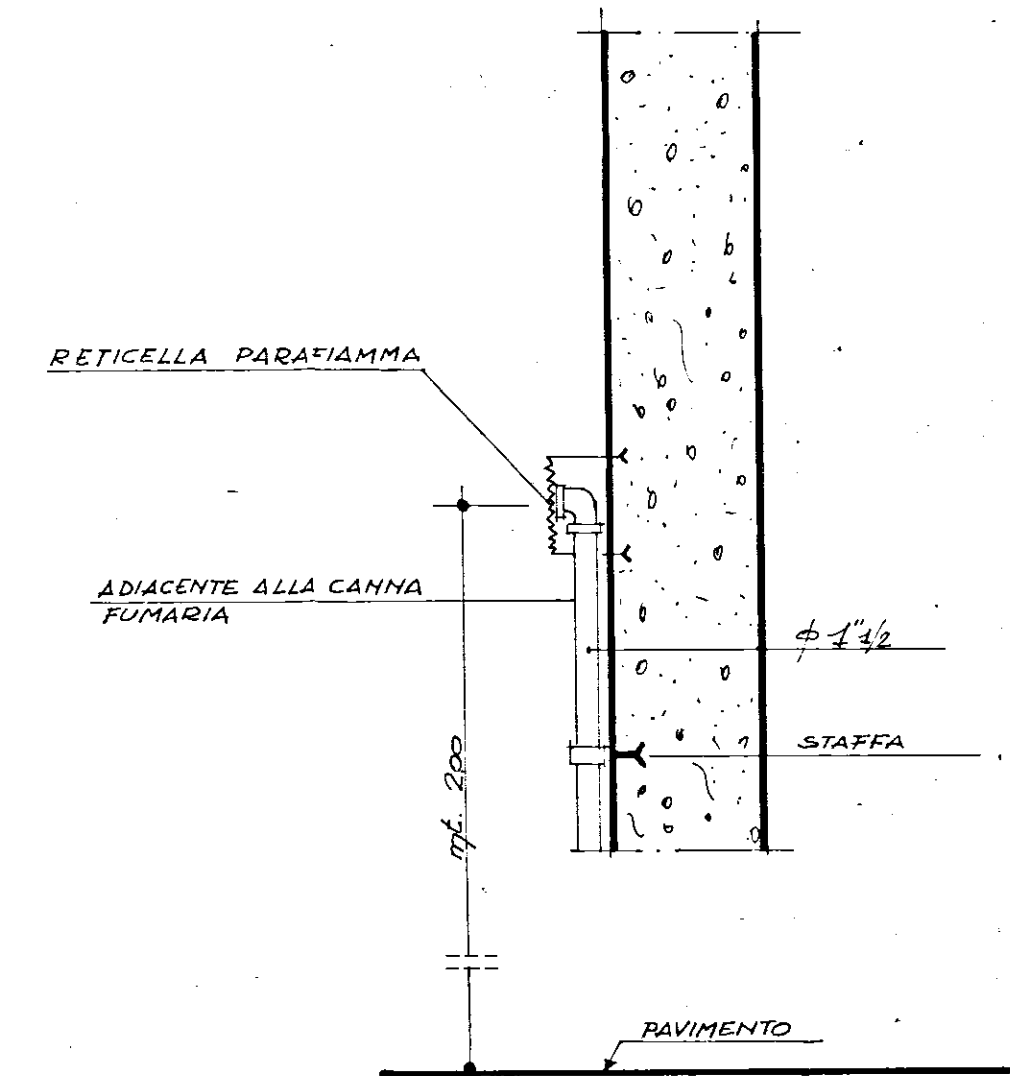

PARTICOLARE VENTILAZIONE CARBURANTE
(NON IN SCALA)