



I.A.C.P.		INTERVENTO N°		LEGGE 30-12-1960	
BRINDISI				N° 1676	
PROGETTO PER LA				DATA:	AGG.
COSTRUZIONE DI N° 8 ALLOGGI PER LAV.				AGG.	N°
AGRICOLI DIP. IN FRANCAVILLA F.				AGG.	AGG.
PROSPETTI & SEZIONE		RAPP. 1/100			
UFFICIO TECNICO I.A.C.P.		PROGETTO			
		DIREZ. LAVORI			
		STRUT. E CALC.			
		DISEGN.			
		CONTR.			

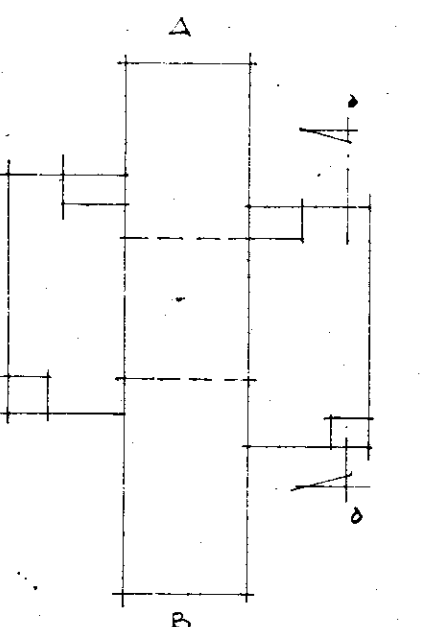


SCHEMA RIFERIM. PROSPETTI


PROSPETTO "B"

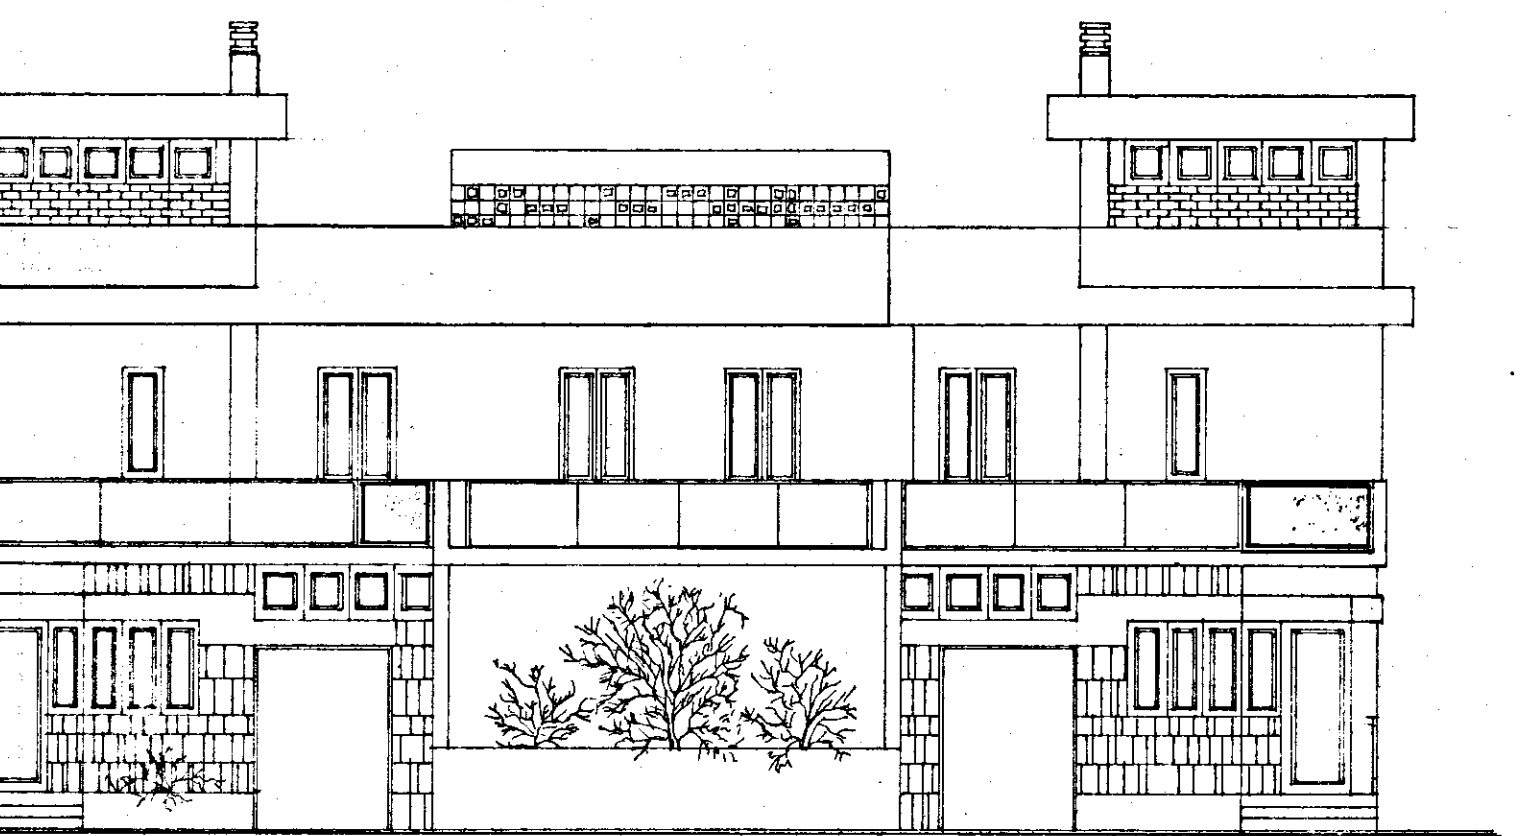

PROSPETTO "A"

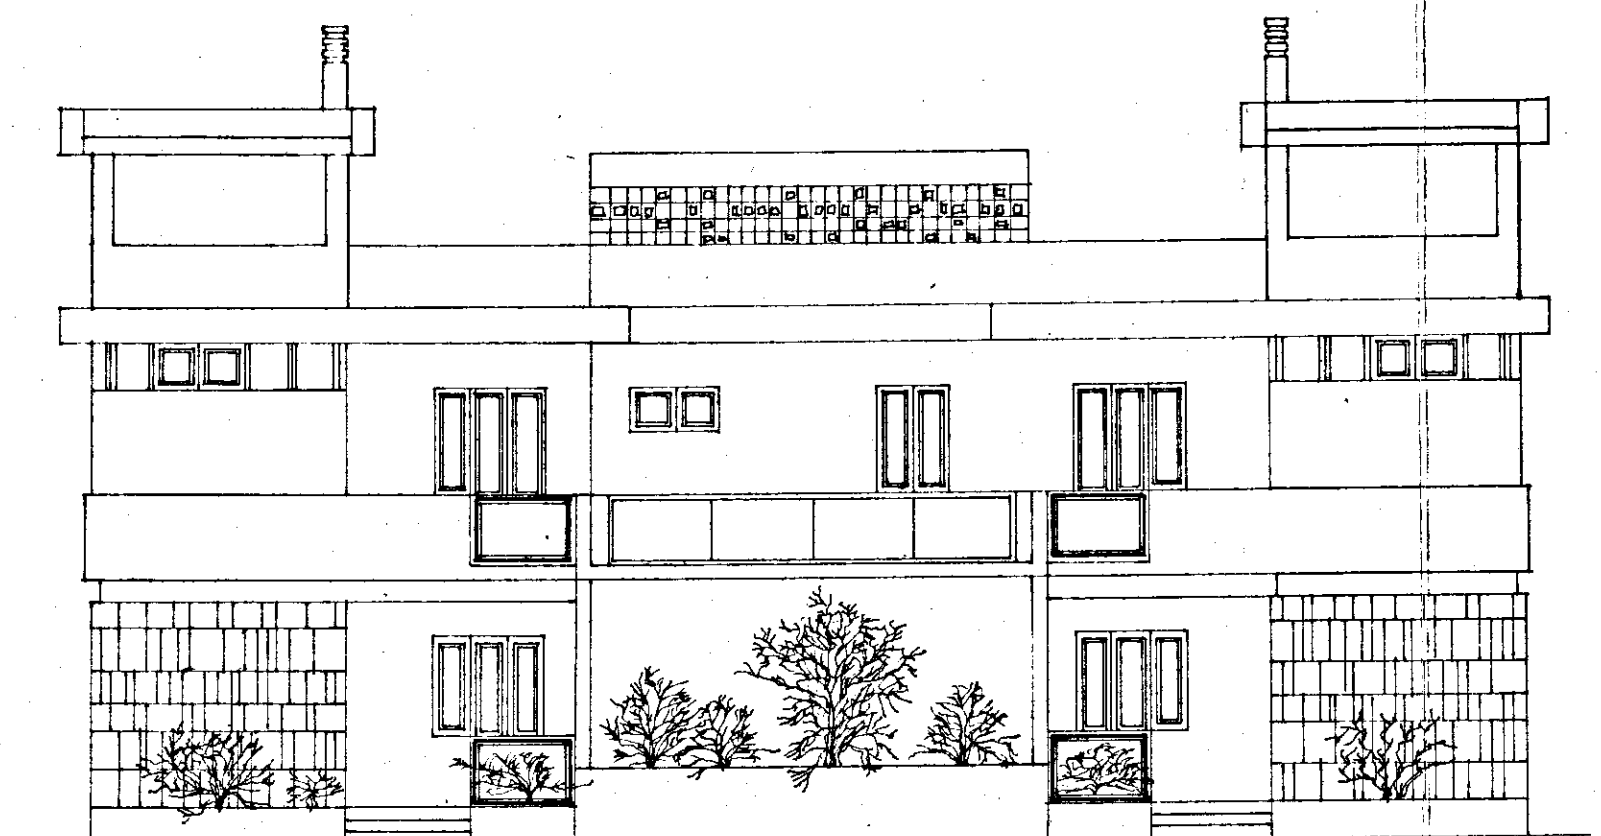

PROSPETTO "C"

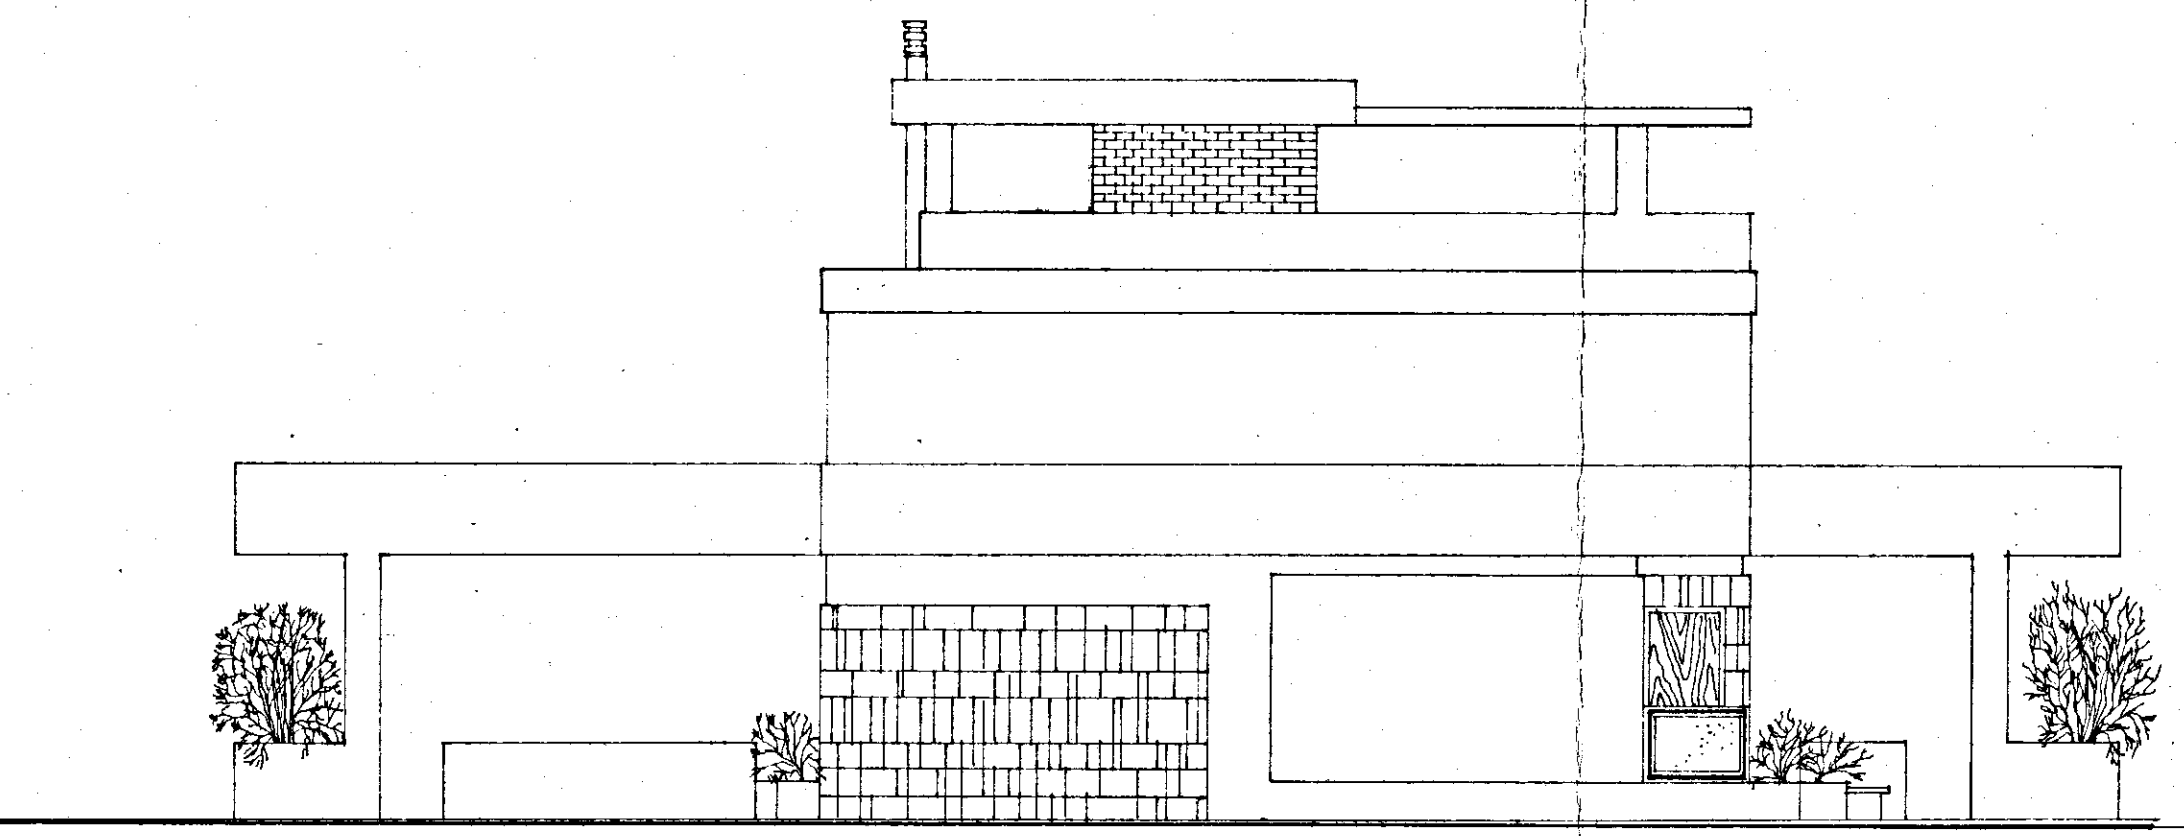

SEZIONE a-a

