


GESCAL - BRINDISI
QUARTIERE S. ELIA

CANTIERE 3151 - LOTTO A₂
PALAZZINA 6 - SCALA F
PIANTA PIANO PRIMO
DESTINAZIONE: LOCAZIONE
RAPP. 1:100

VIA MANTEGNA

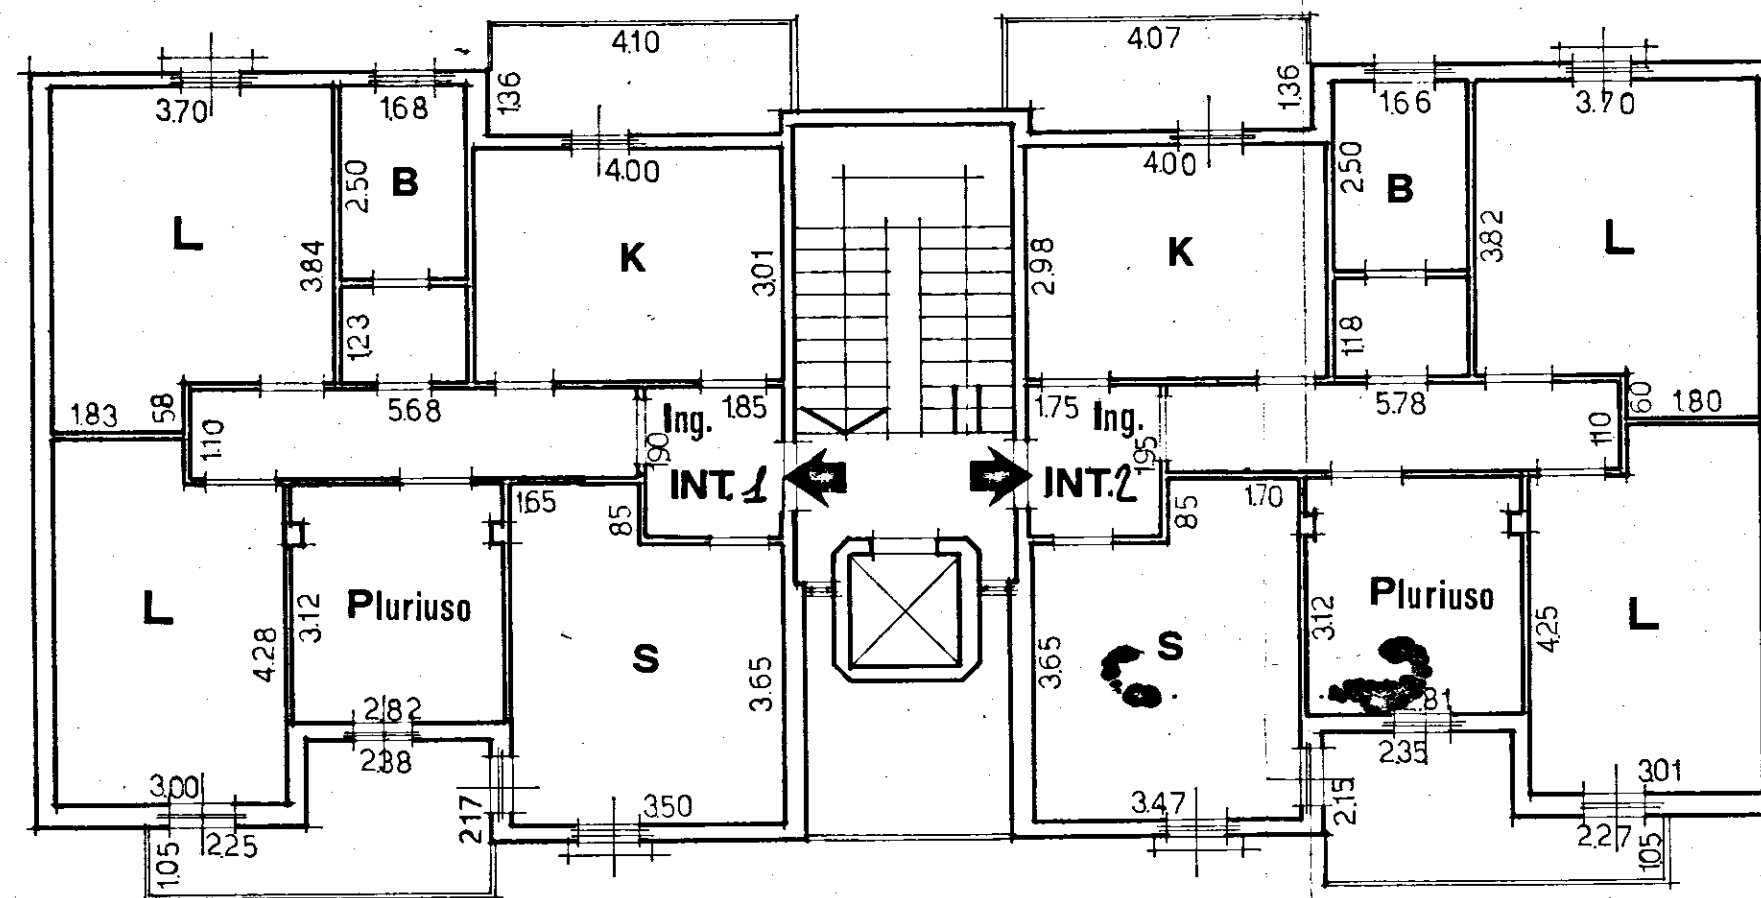

PALAZZINA 6-SCALA F

INT. 1

INT. 2

STESSA DITTA - PIAZZALE INTERNO

STESSA DITTA