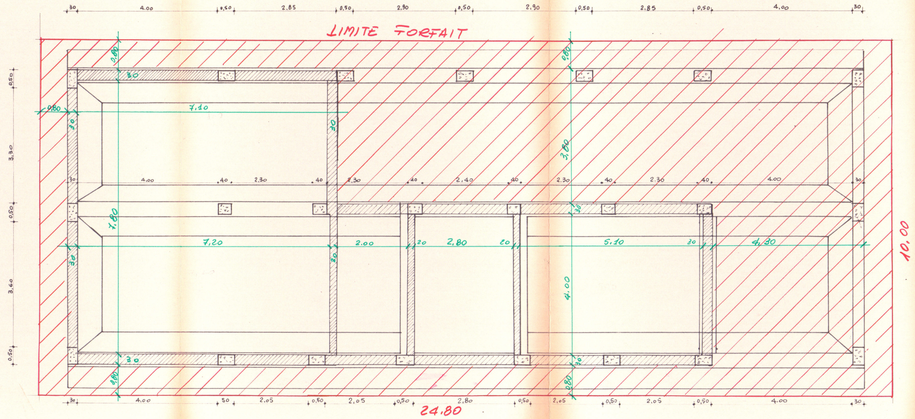

LEGENDA

- Piano Pour Vespaio
- Piano Sbancamento 2° Piatta
- Zona Sbancamento Pour vespaio
- Quota Rilevati

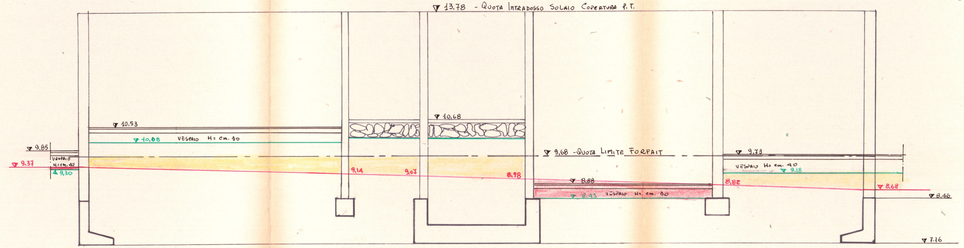

L'IMPRESA

IL DIRETTORE

IMPR. CAV. G. CARPARELLI	
RIONE COMMENDA AREA "A"	DIS. N°
PIANTA PIANO TERRA PALAZZINA B2	SCALA 1:50