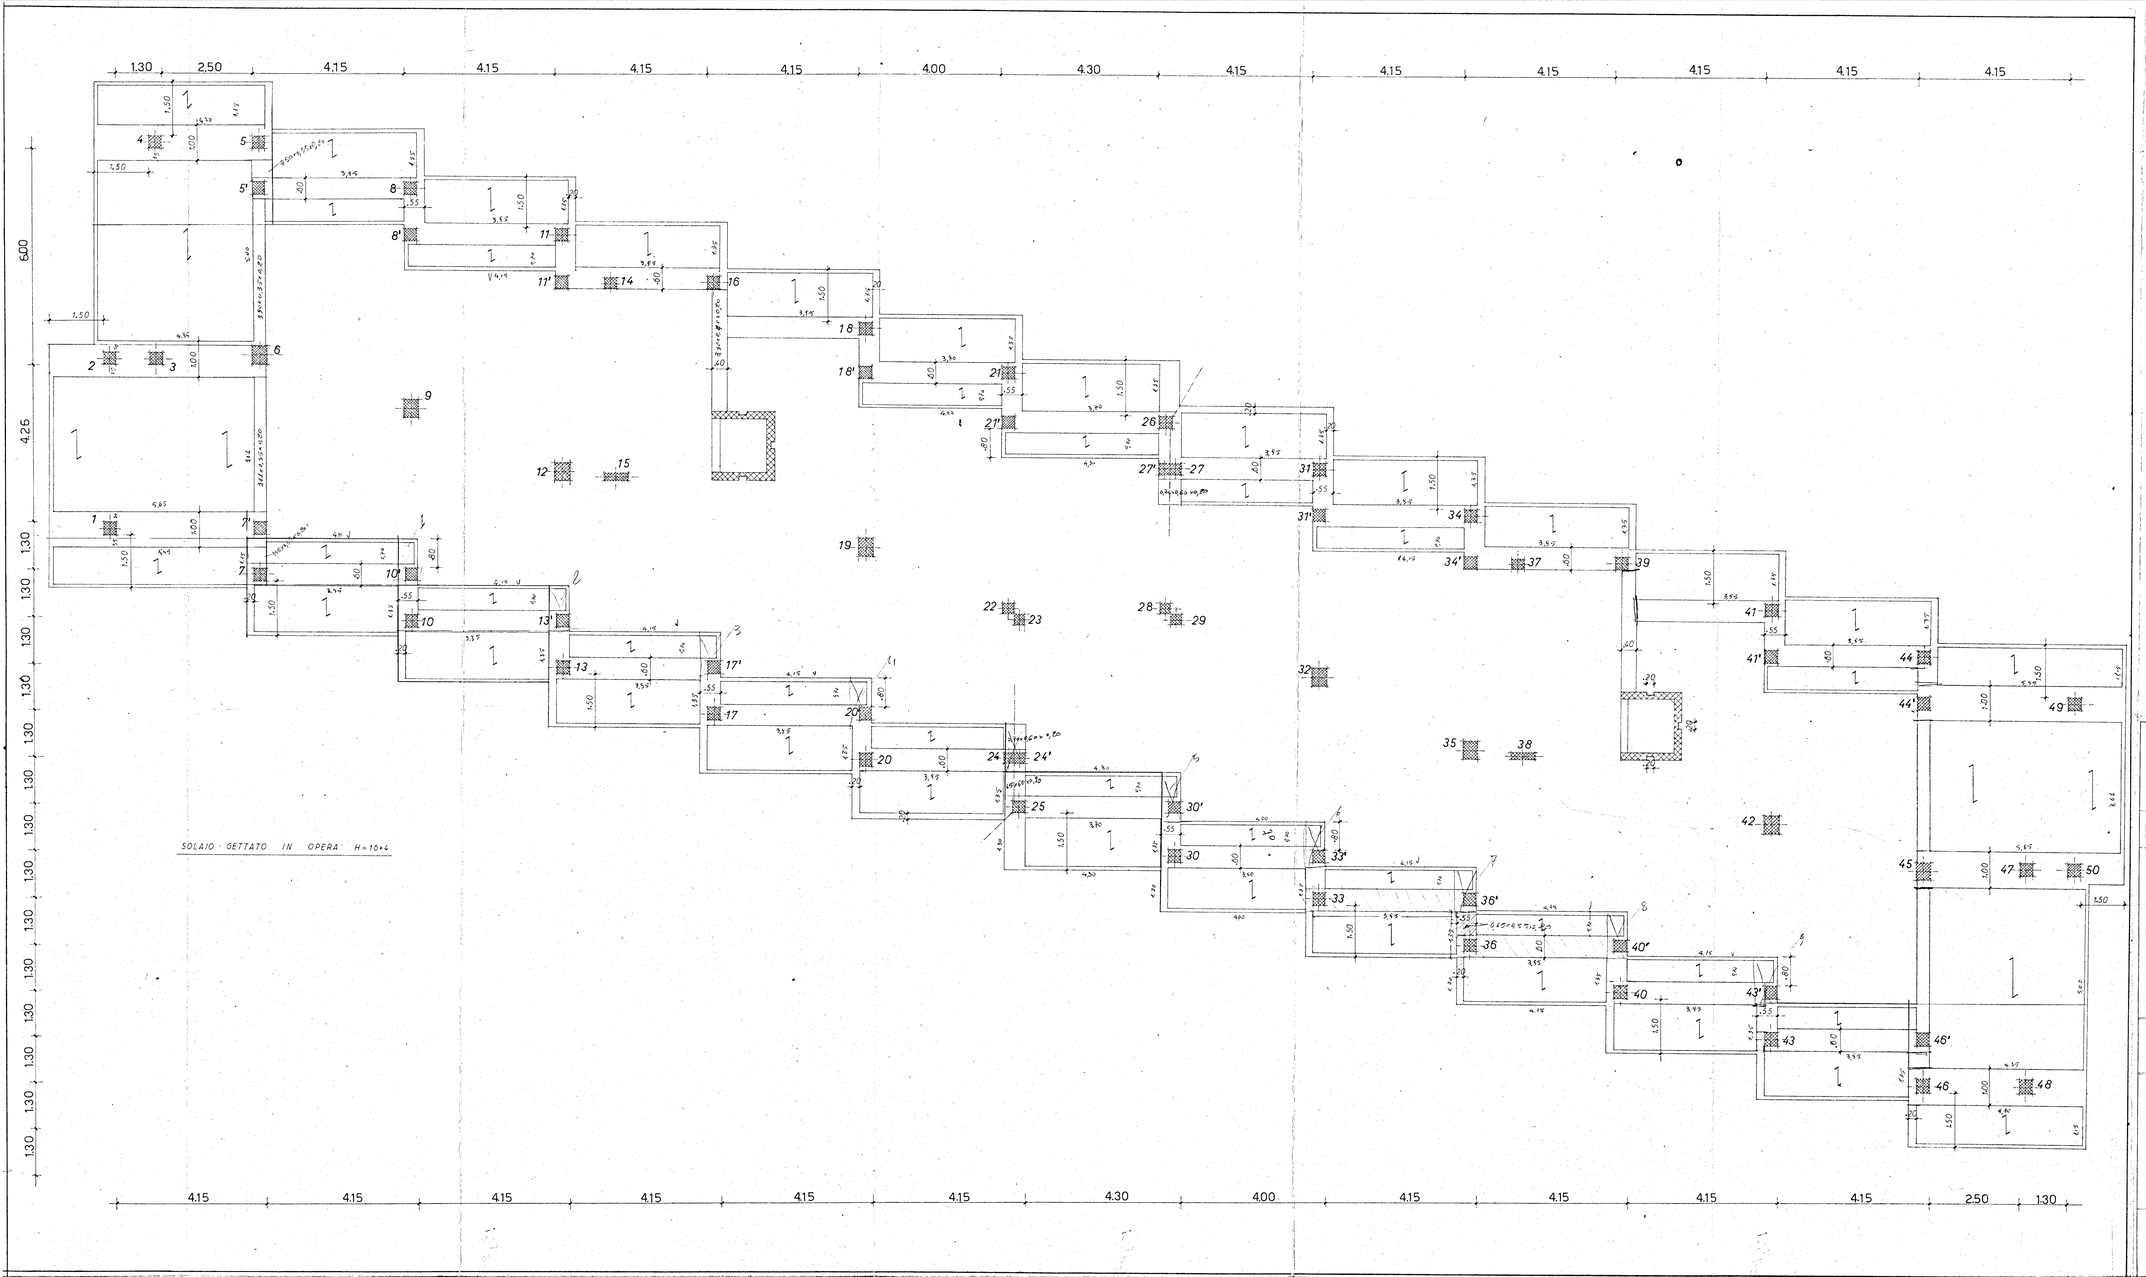

GESTIONE CASE LAVORATORI - BRINDISI -

CALCOLI STATICI

PROGETTO ESECUTIVO DELL'EDIFICIO DI CASE PER LAVORATORI IN BRINDISI QUARTIERE COMMENDA-OVEST.

Dott. GIUSEPPE IURILLI ASSO INGEGNERI Prov. Bari N. 9 BRINDISI

IL CALCOLATORE : Dott.Ing. IURILLI GIUSEPPE
via Tarantini 4/a - Brindisi -

CARPENTERIA TRAVI PIANO

QUOTA m.3,00

TAVOLA : 4

SCALA : 1:50

DATA : GENNAIO 1971

IMPRESA : AMORUSO ANTONIO - BR. -

DISEGNATORE : GEOM. R. GIOIA