ISTITUTO AUTONOMO CASE POPOLARI
PER LA PROVINCIA DI BRINDISI

PROGETTO DI CASE POPOLARI IN BRINDISI

FABBRICATO TIPO V

PROSPETTI e SEZIONE SCALA 1:100

1/c

PROSPETTO ANTERIORE

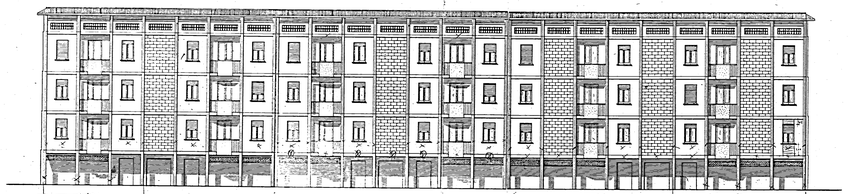

PROSPETTO POSTERIORE

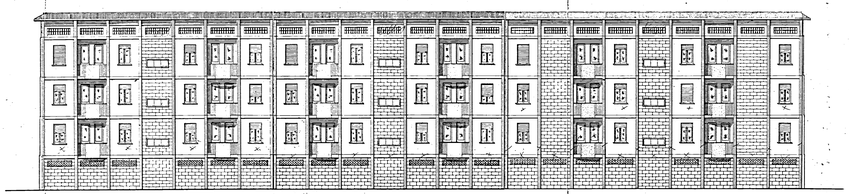
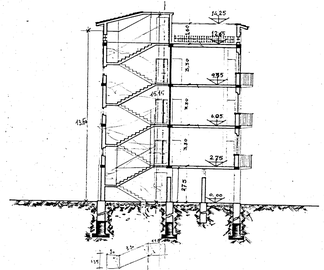
SEZIONE