

COMUNE DI FASANO

Provincia di Brindisi

Coop. "LA PRIMAVERA,,

PLANIMETRIA

dell'appartamento a 2° piano e vano cantinato

in Via Flli Rosselli di proprietà del signor

BAGORDA IGNAZIO nato a Fasano il 21-8-1927.

scala 1: 100

Det. Ing. OLINDO ANGELINI


Angelini

COOPERATIVA "LA PRIMAVERA,,
FASANO DI BRINDISI

IL PRESIDENTE

Salvatore Luigi

pianta secondo piano int. 5° H = 3.20

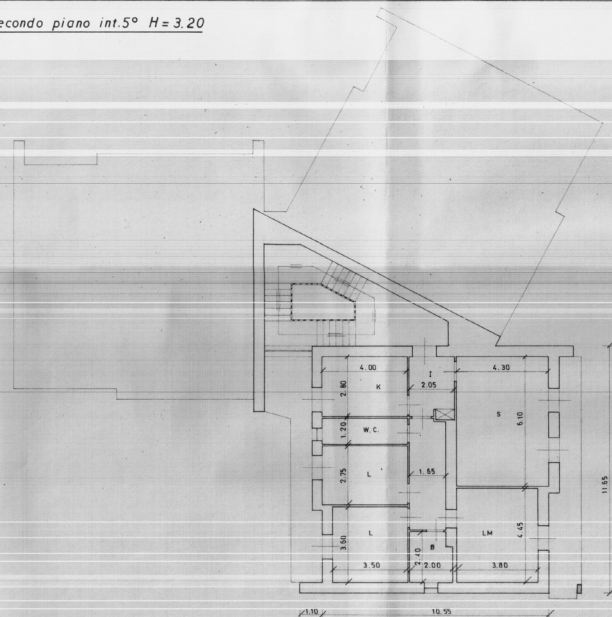

pianta seminterrato H = 2.45

