28

Comune di Brindisi

calcoli statici per la costruz. di un lotto di case per i soci della coopva edilizia

AMICIZIA

Prog. e D.L. : dott. ing. Giuseppe MARASCO

Calcolatore : dott. ing. Antonio MIGLIETTA

CARPENTERIA PIANO TERRA

note

Calcestr. "750" dosato a 3.5 gli/mc

Ferro ad aderenza migliorata

G_c = 50 kg/mq compressa semplice

G_c = 68 " Pressoflt. e Tless.

TAVOLA n° 5

RAPP. 1:50

MARZO FRANCO

STUDIO TECNICO
Ing. ANTONIO MIGLIETTA

DIRETTORE DEI LAVORI
(Dott. ing. GIUSEPPE MARASCO)

Sul solaio Φ6/40" zi part.

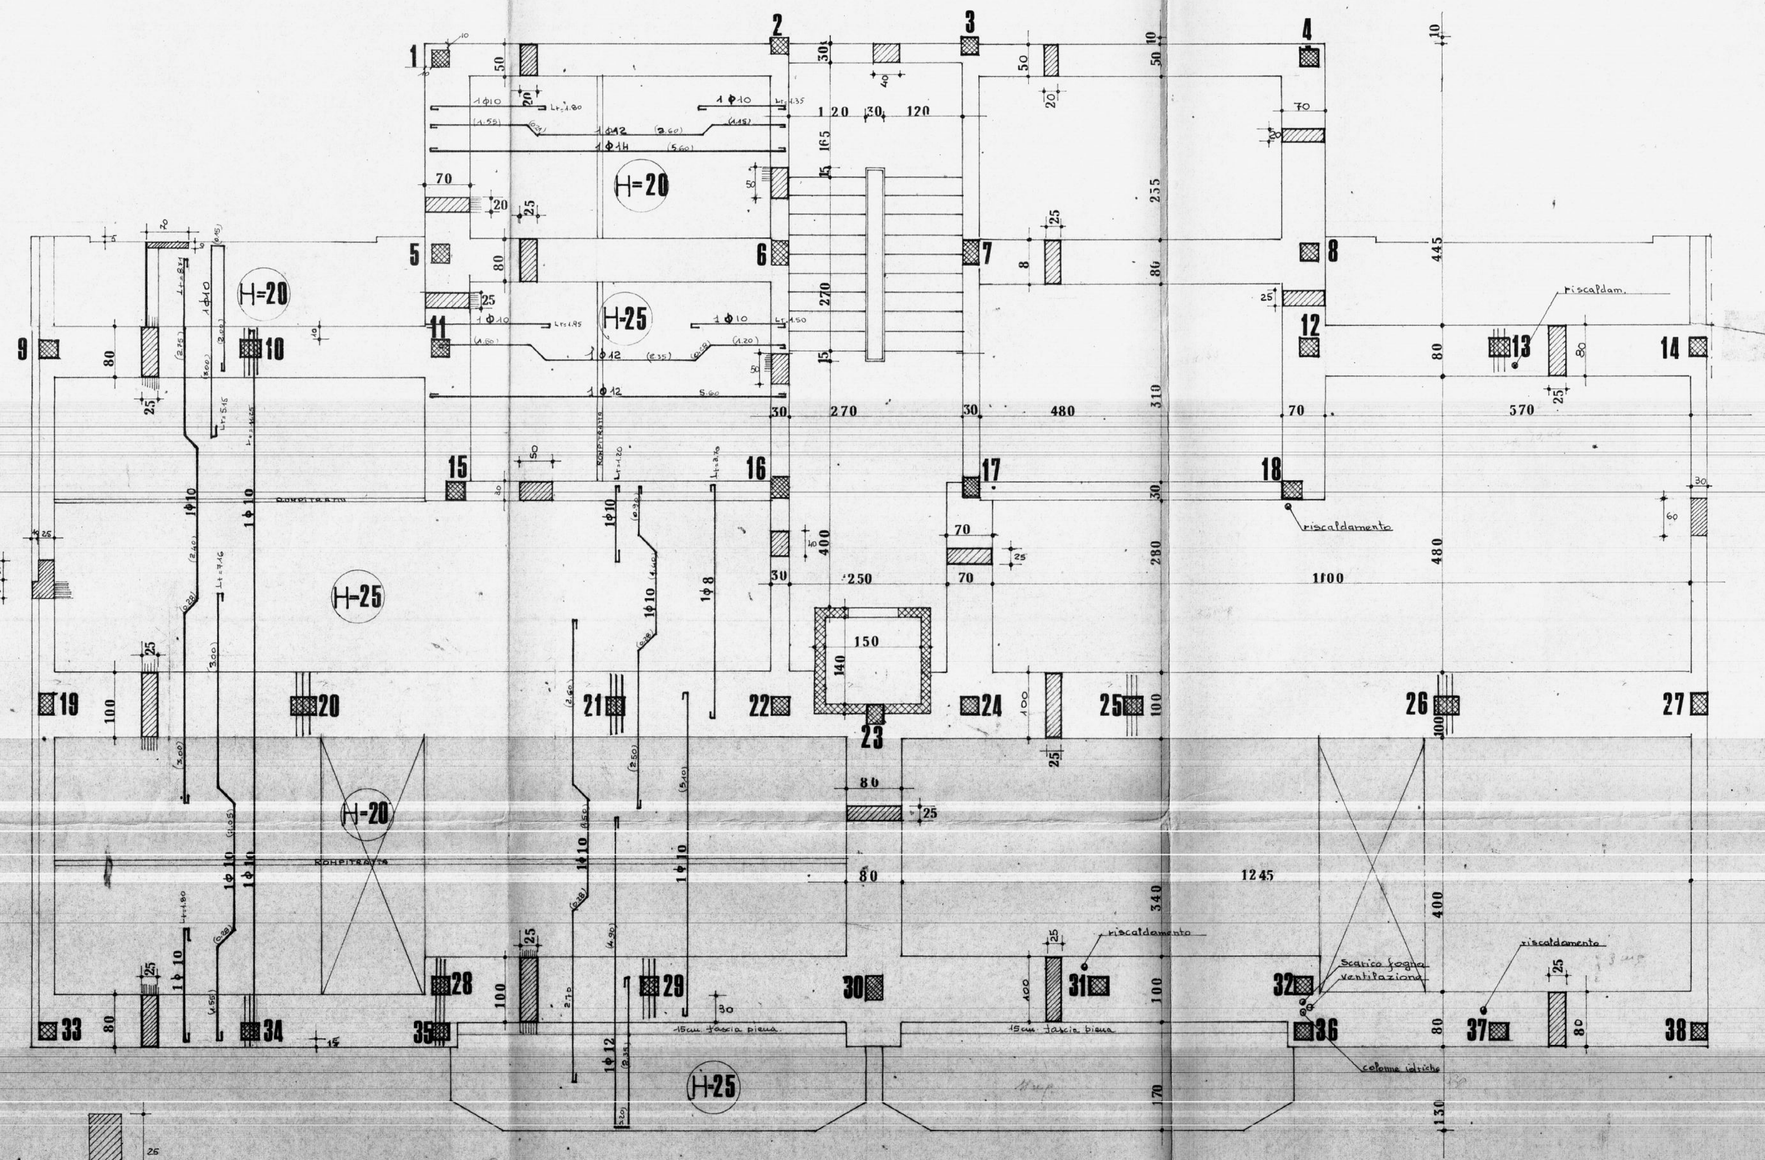

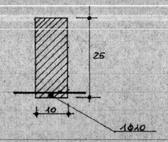

Particolare Rompitratta

IL solaio ribassato avrà l'armatura di 1Φ12 diritto ed 1Φ10 sagomato.-

N.B. Il solaio di copertura del locale caldaia sarà composto da una soletta inferiore di cm. 5 ; da mattoni da cm. 16 e da soletta superiore di cm. 4 e sarà armato con 1Φ14 diritto ed 1Φ12 sagomato.-